

საქართველო
ქ.თბილისის მერია
სსიპ. ქ. თბილისის არქიტექტურის სამსახური

სამსახურის უფროსი

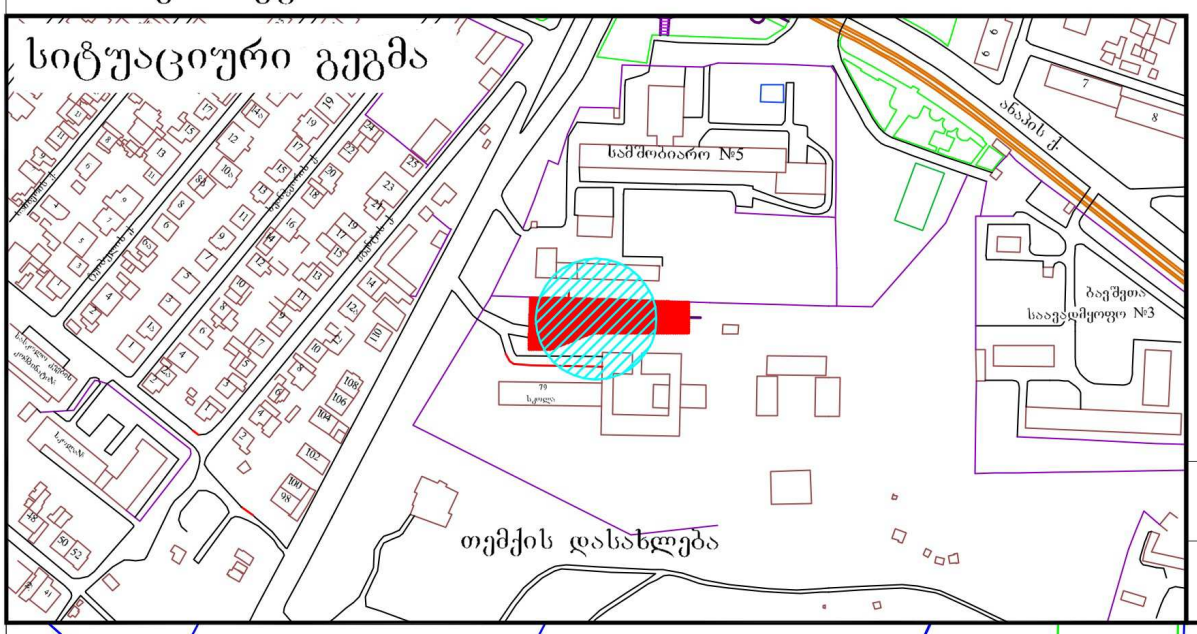


განყოფილ. უფროსი		
მთავარი სპეც.ტი		

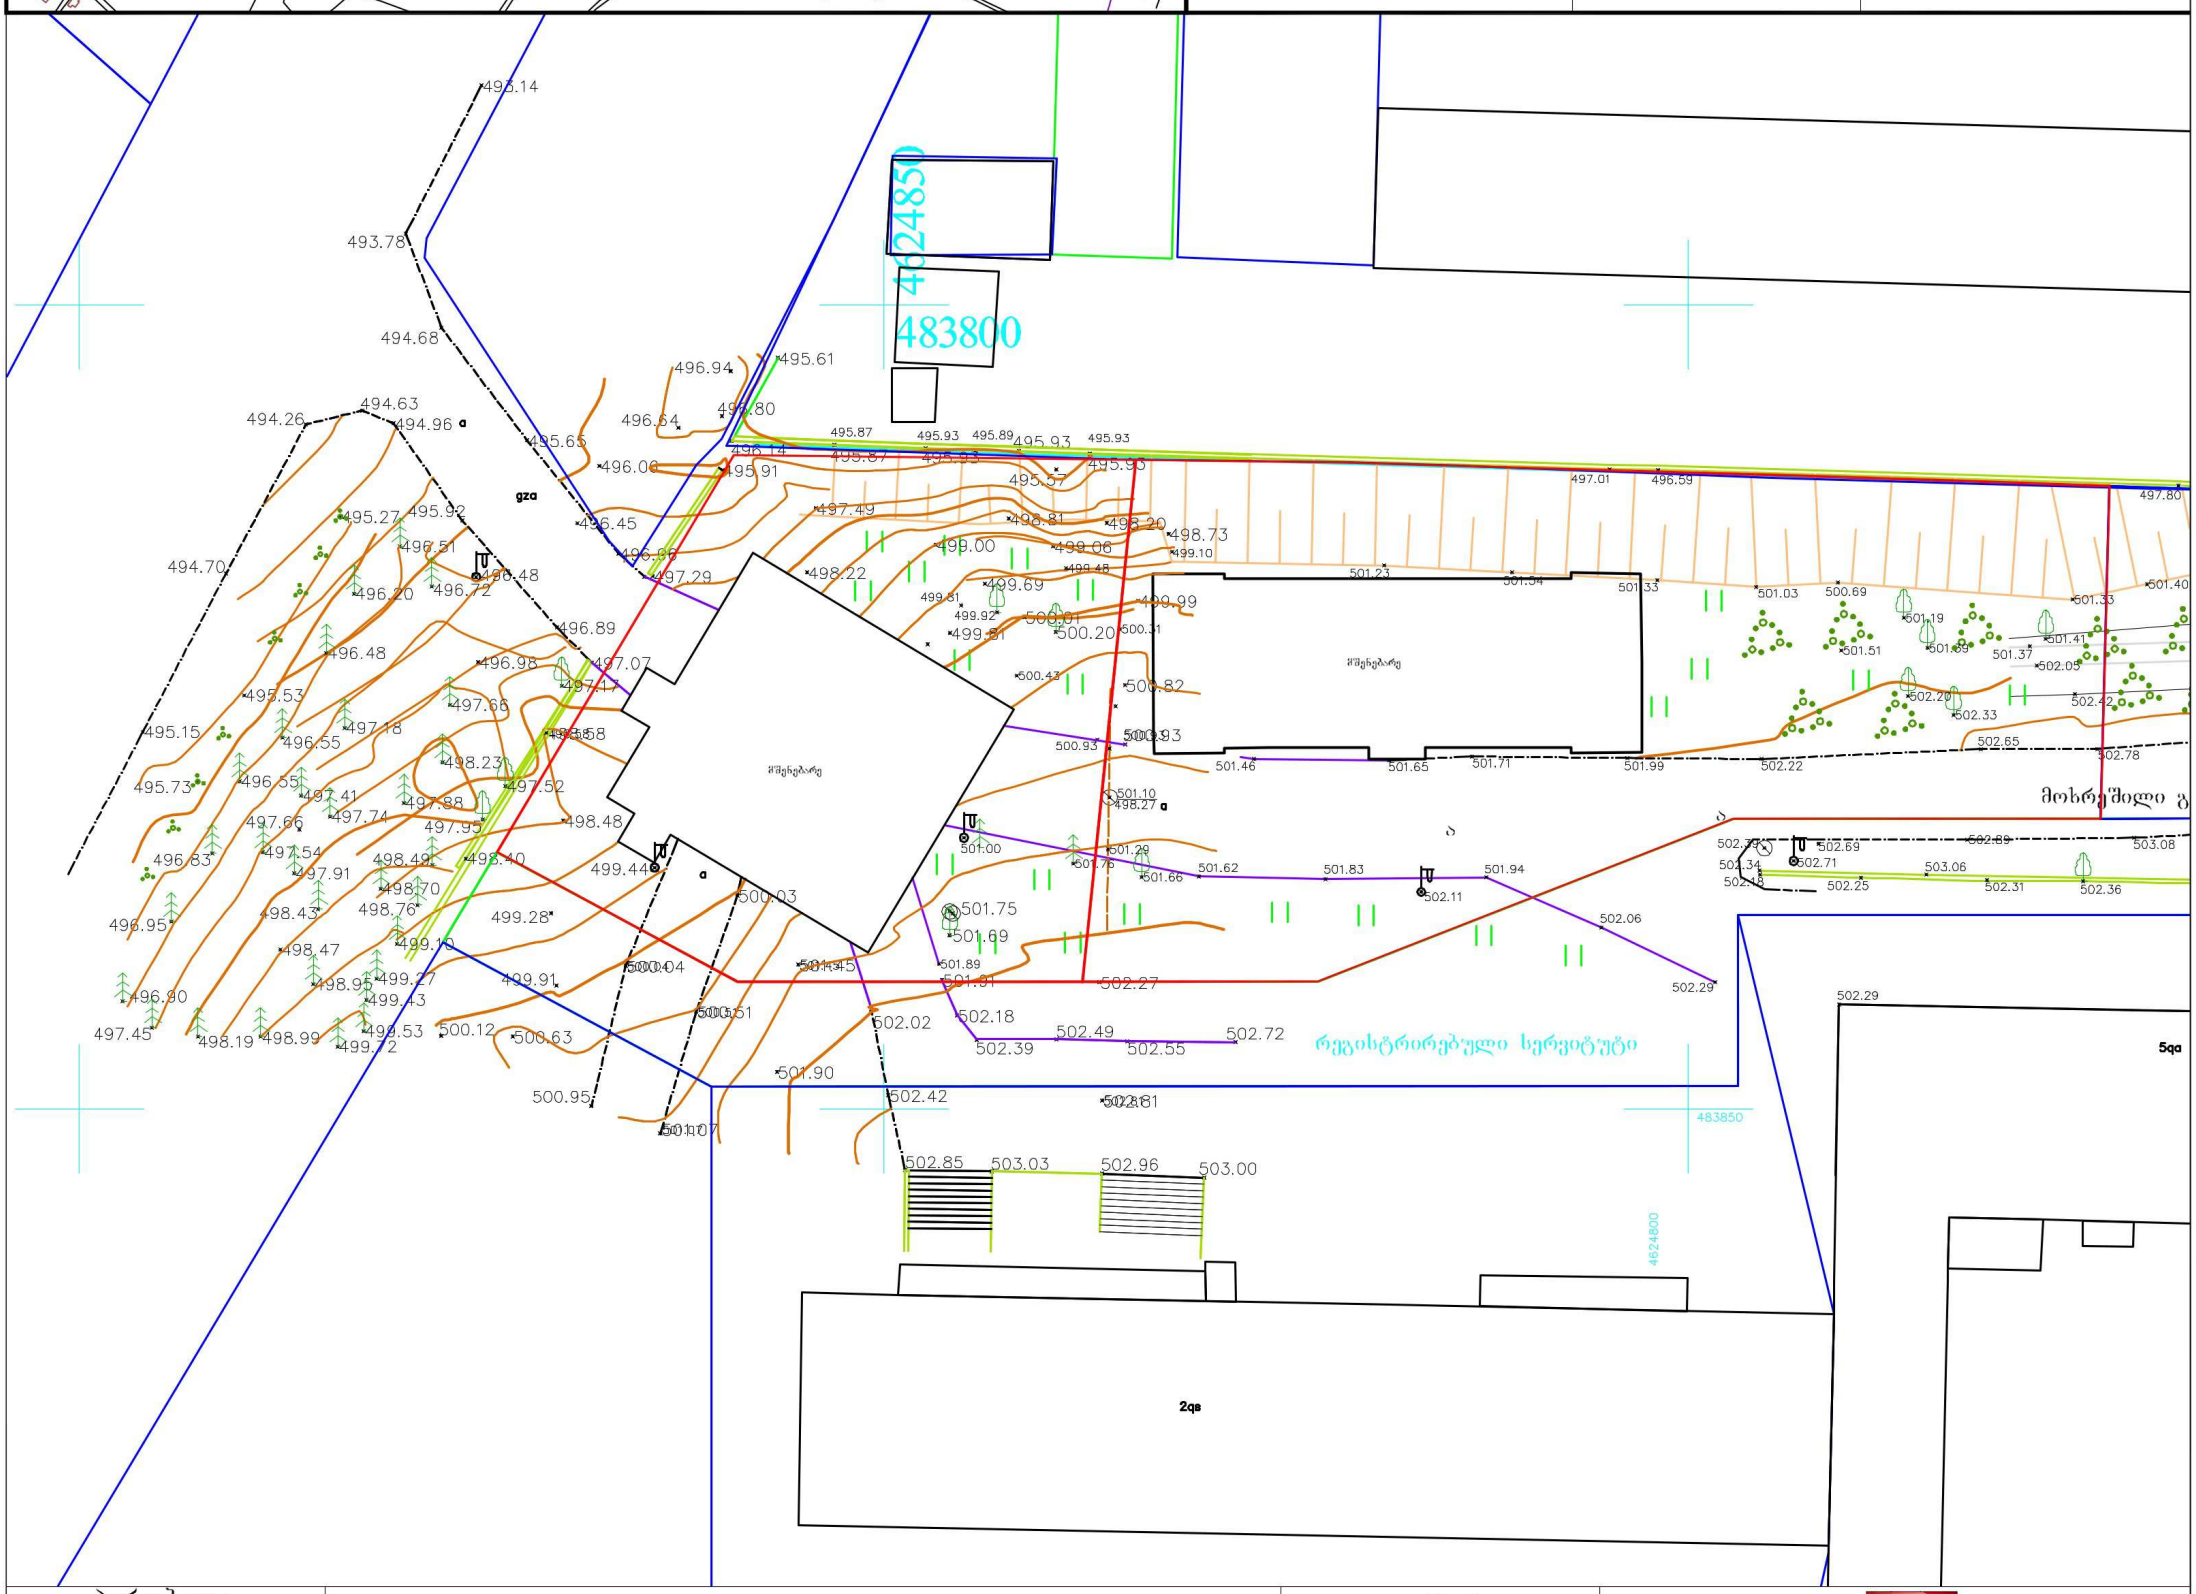

პირობითი აღნიშვნები

მიწისქვეშა კომუნიკაციები	შენიშვნა: მიწის სამუშაოები შეათანხმეთ კომუნიკაციის წარმომადგენლებთან			პროექცია UTM 38N საკოორდინატო სისტემა WGS 84	შპს„პრივატტექსერვისი" ქ. თბილისი, ორბელიანის ქუჩა №38
კანალიზაცია	ნაკეთის საზღვარი	ბუჩქი	ცოცხალი ღობე	ღობე	Ltd "PRIVATTEKSERVISI" ტელ: +995 514-44-11-41. E-mail: zviadiw@gmail.com
დენის კაბელი	შენობა	გაზონი	ხეების რიგი	ბორდიური	
გაზის მილი	არკა	სამეთვალყურეო ჭები	ტრანსფორმატორი	ბეტონი	დირექტორი — ზ. წიკლაური
წყლის მილი	ფარდული	ძეგლი	რადიო ან ტელე ანძა	კედელი	კომპ. უზრუნველყოფა — ზ. წიკლაური
კავშირგაბმულობა	კიბე	შადრევანი	ლამპიონები	საყრდენი კედელი	ამოშა — ლ. ჩიტაიშვილი
	ფოთლოვანი ხე	ონკანი	ელექტრო ბოძი	ბილიკი	მისამართი — ქ. თბილისი, ქუჩა ჩარგალი, №79. ს/კ. 01.12.04.001.094
	წიწვოვანი ხე	წყარო ან ჭა	რკინიგზა	გზის კონტური	
	ხეხილის ხე	ბენზინგასამართი სადგური	იზოჰიფსი	ფლატე	მაშტაბი 1:500 — 27.04.2016
	პალმა	მაღალი ძაბვის გადამცემი	მთავარი იზოჰიფსი	წყლის კონტური	

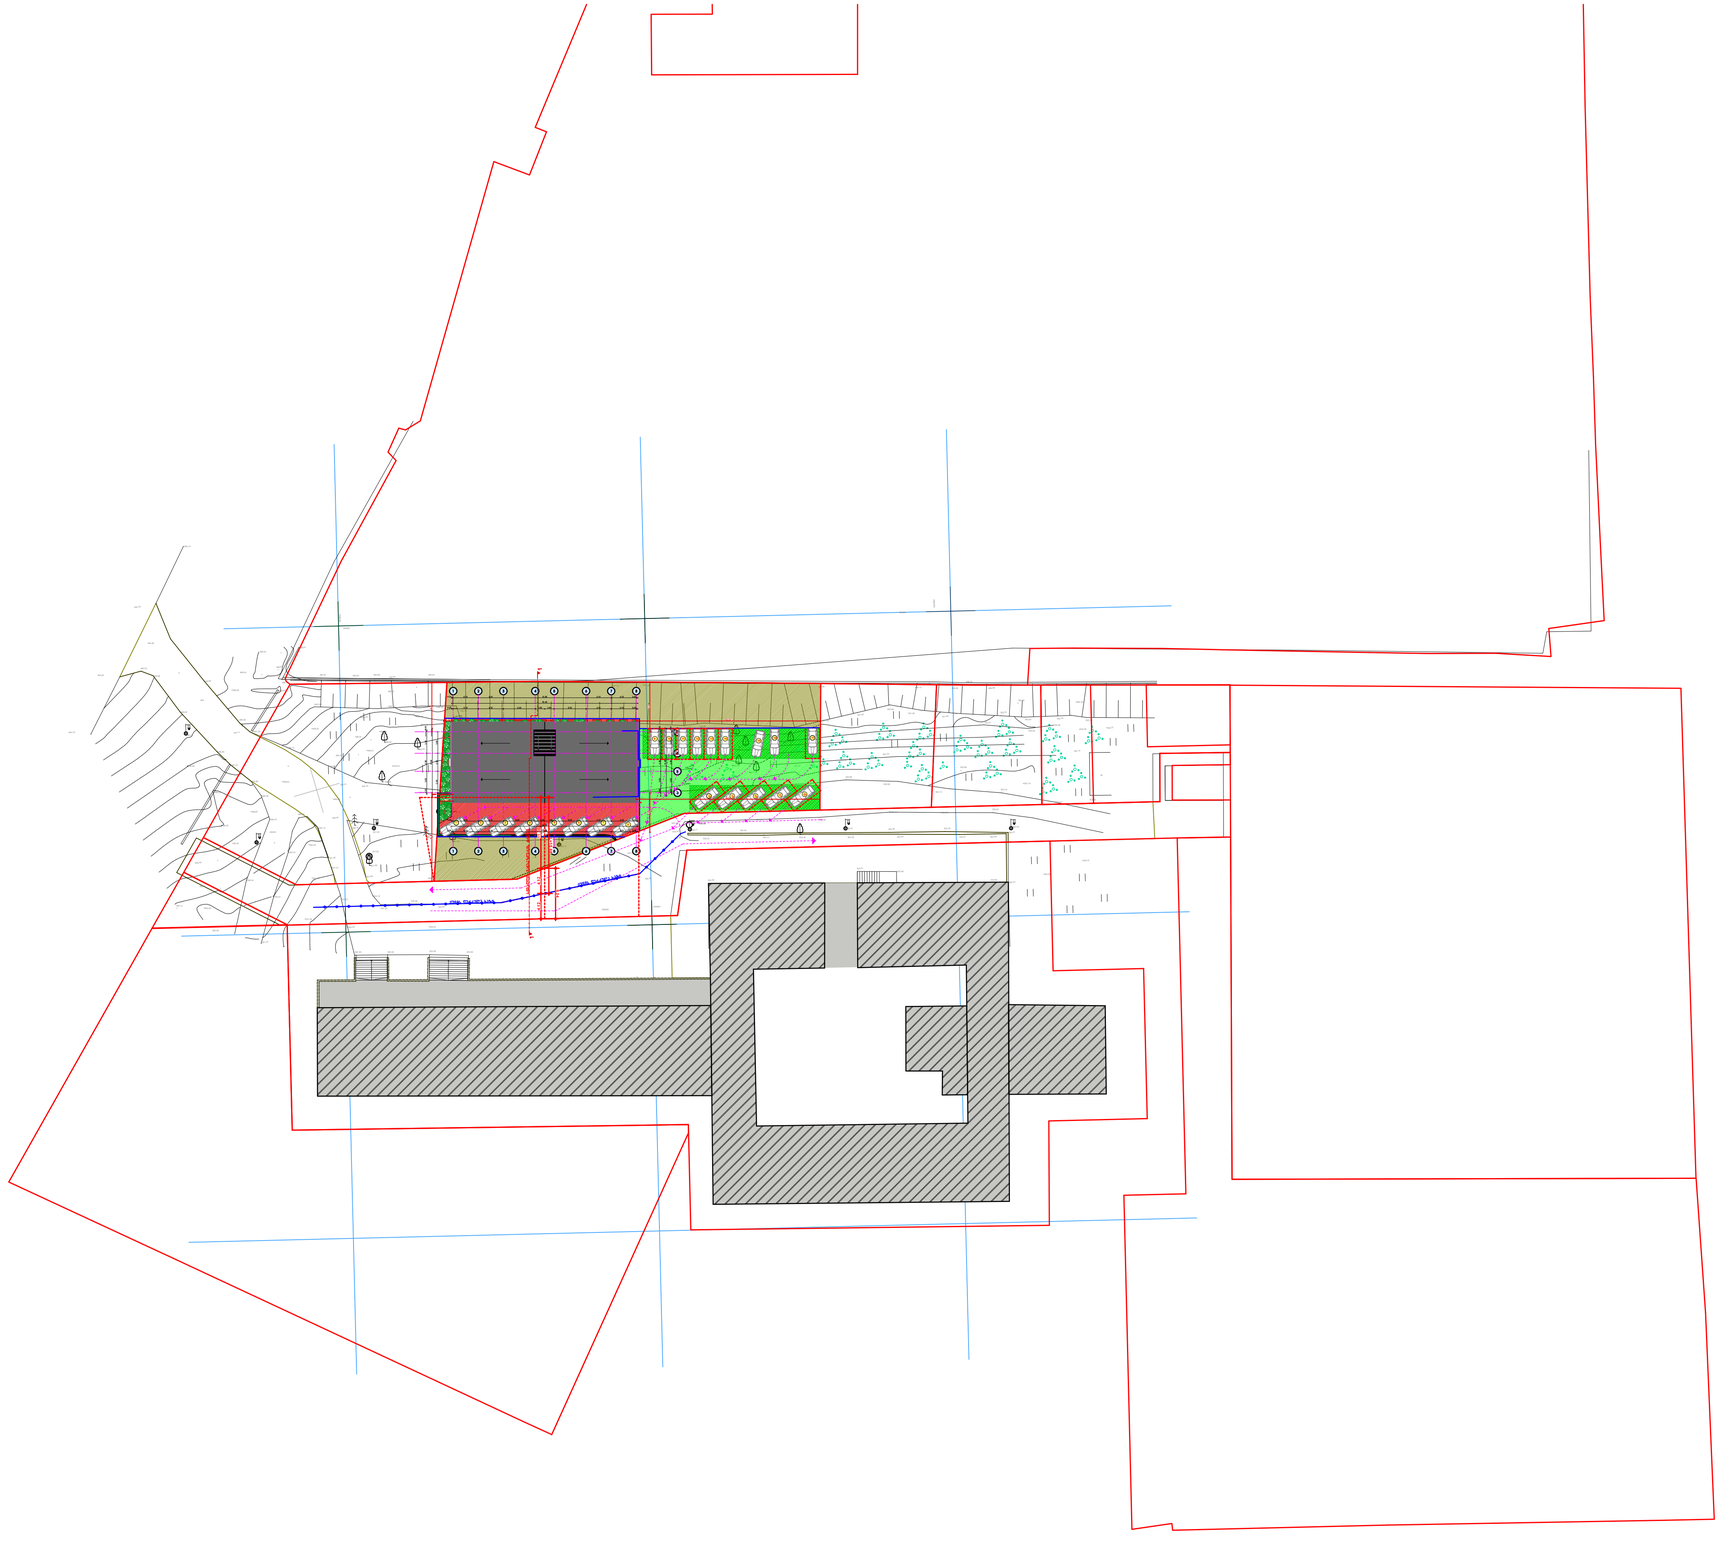

ინჟ. მენარდე „დავით ბაირამაშვილი"		ქ.თბილისი, ჩარგლის ქუჩა №79 (საკადასტრო კოდი 01.12.04.001.095)					2016 წ.	
ხელმძღვანელი	ღ. ბაირამაშვილი		გენგეგმა				მ 1:500	
პრ.აქტორი	ღ. ბაირამაშვილი		მრავალბინიანი საცხოვრებელი სახლი	სბ.ლია	ფურც.		სულ.	ფურც. ჩრმ.
შესასრულა	ზ. მევანიშვილი			არ.	ა-04		30	A1