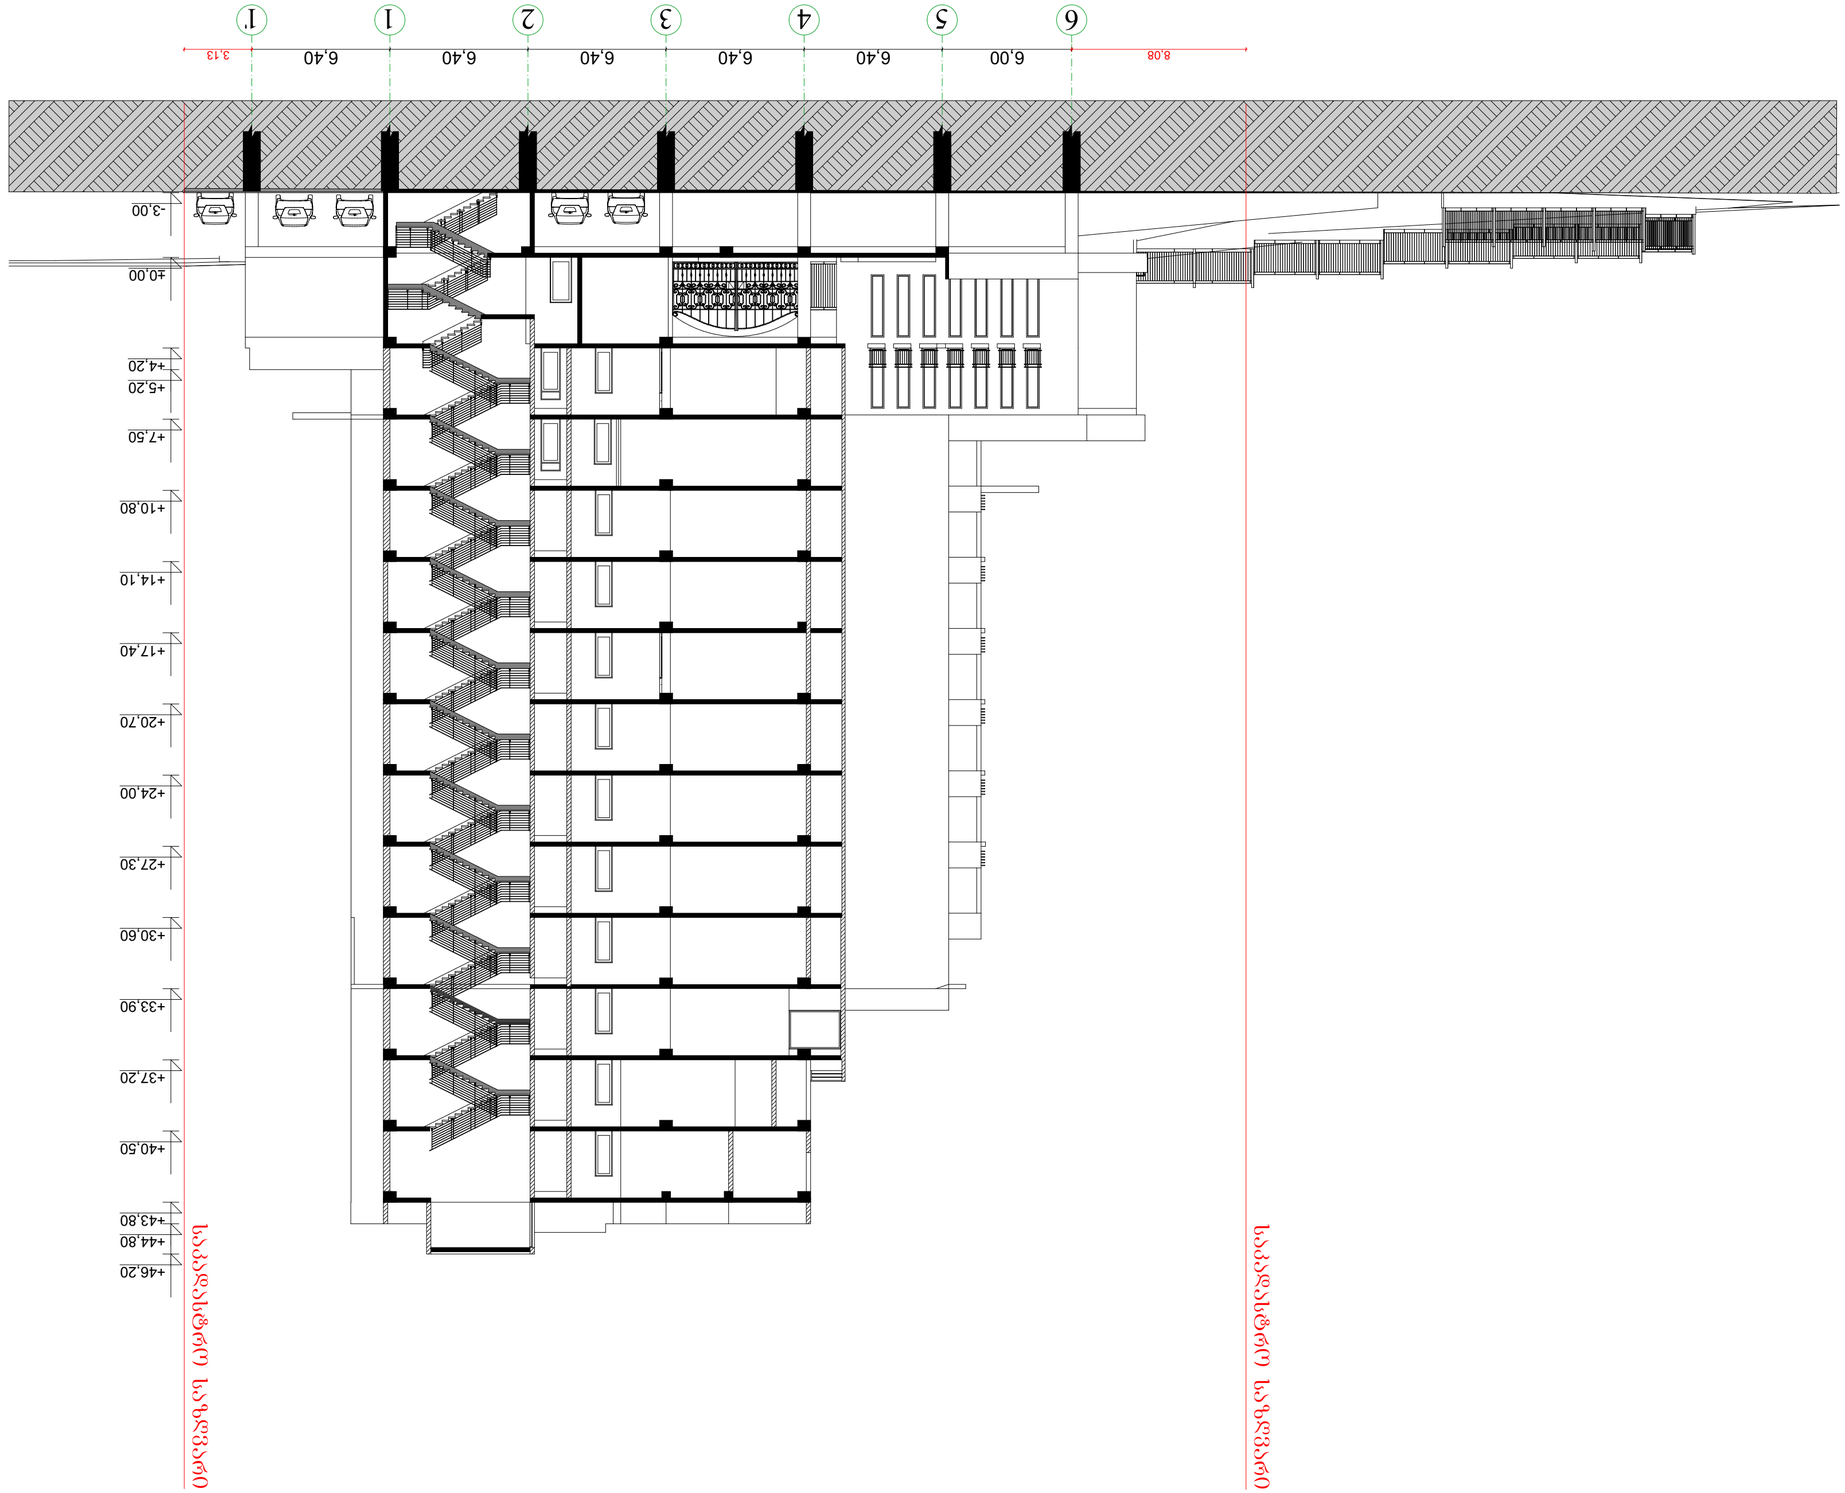

ჭრილი 1-1

პროექტის დასახელება	ბინათმშენებლობა ს/კ 30.06.03.036 და 30.06.03.037 მდებარე ქ. თბილისში, ვაკის რაიონში, ი. ჭავჭავაძის გამზირის მიმდებარედ
ნახაზის დასახელება	ჭრილი 1-1

ჭრილი 2-2

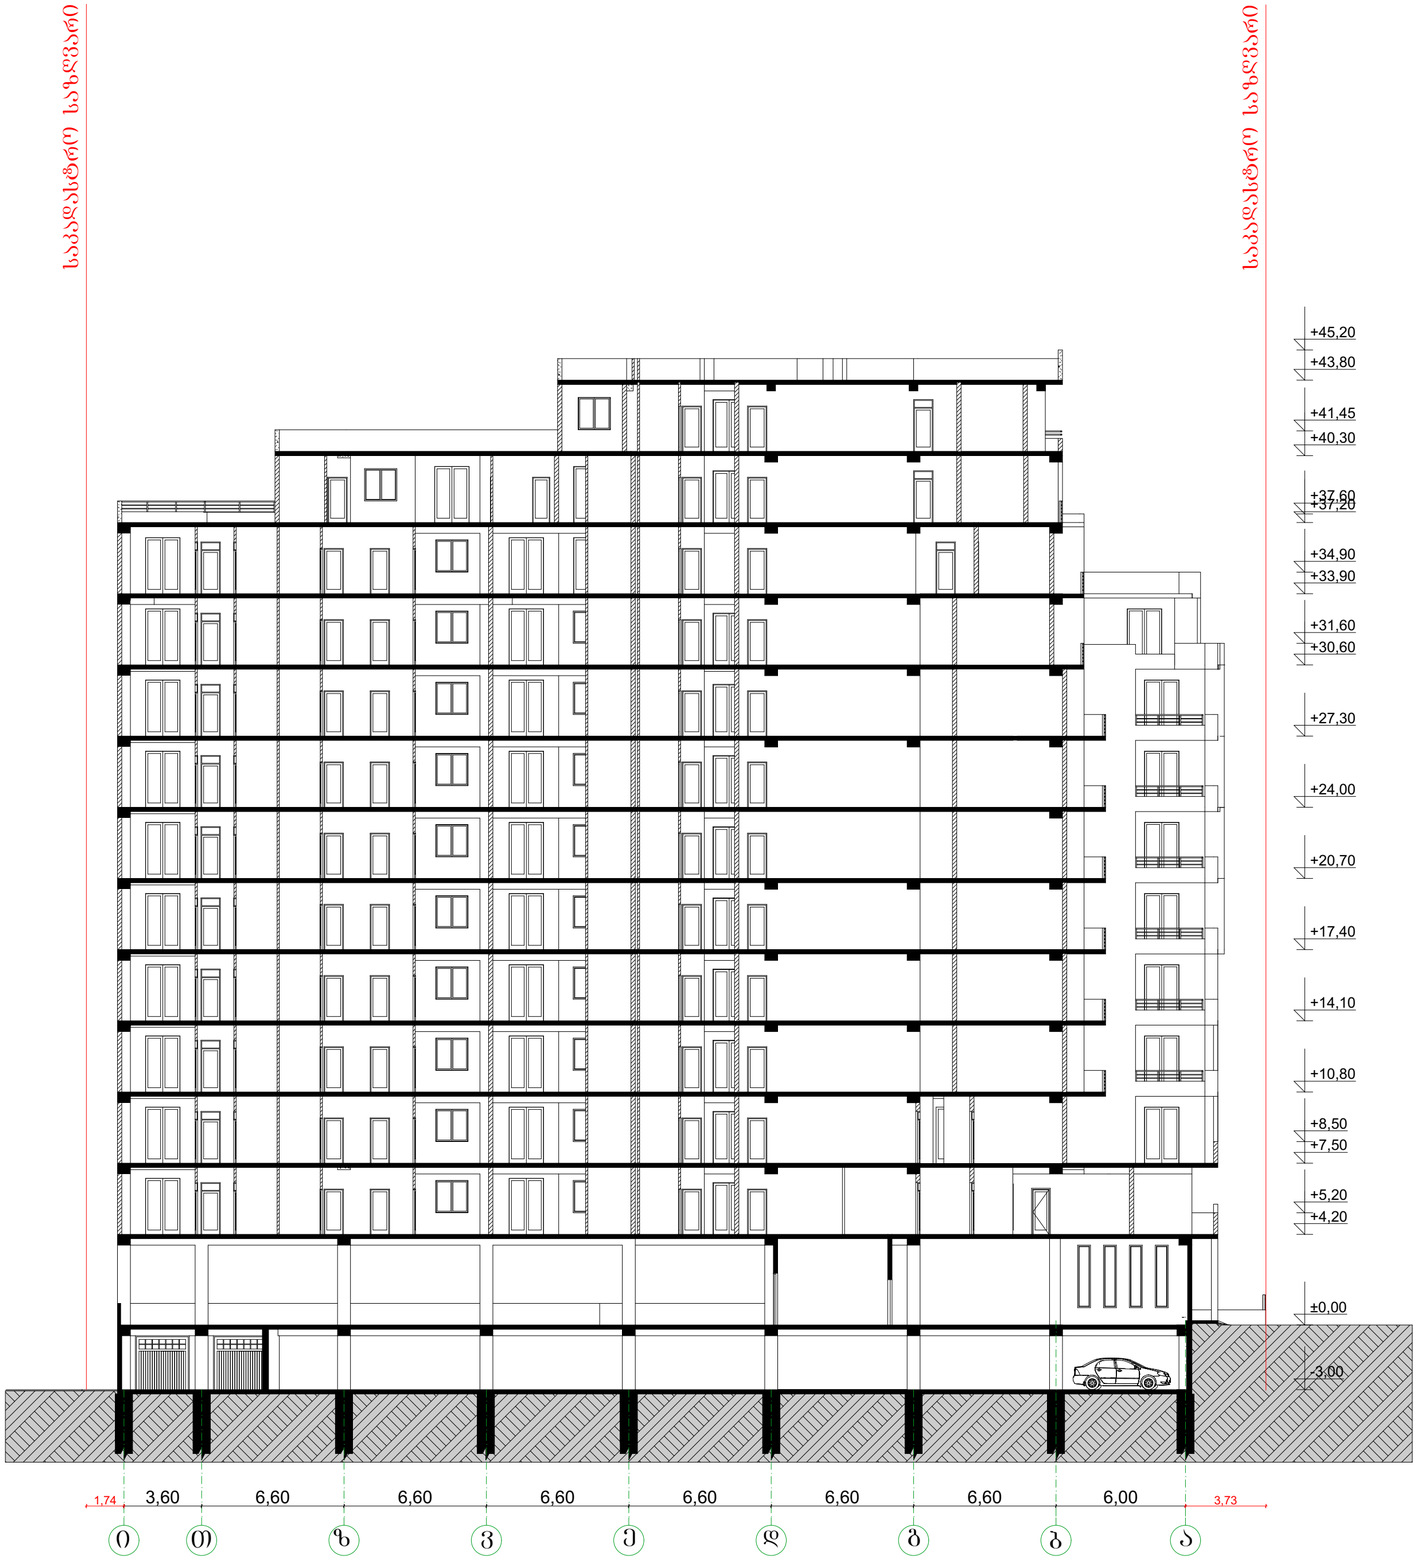

საპროექტო ორგანიზაცია

შ.პ.ს "კარე"

ს.კ 404952583

შენიშვნა: +0.00 ნიშნული პირობითია და მიჩნეულია საპროექტო ობიექტის იატაკის ზედაპირი.

ობიექტის მისამართი	ქ. თბილისი, ბლდანი V მ/რ კორპუსი №11-ის მიმდებარედ.
ნახაზის დასახელება	ჭრილი 2-2

ტექნიკური დირექტორი		რევაზ ნოდია
არქიტექტორი		გიორგი ყიფშიძე
დაინტერესებული პირი		შ.პ.ს. "ნოლა 16"
მასშტაბი	1:100	შურცელი A-3
თარიღი	2017წ	