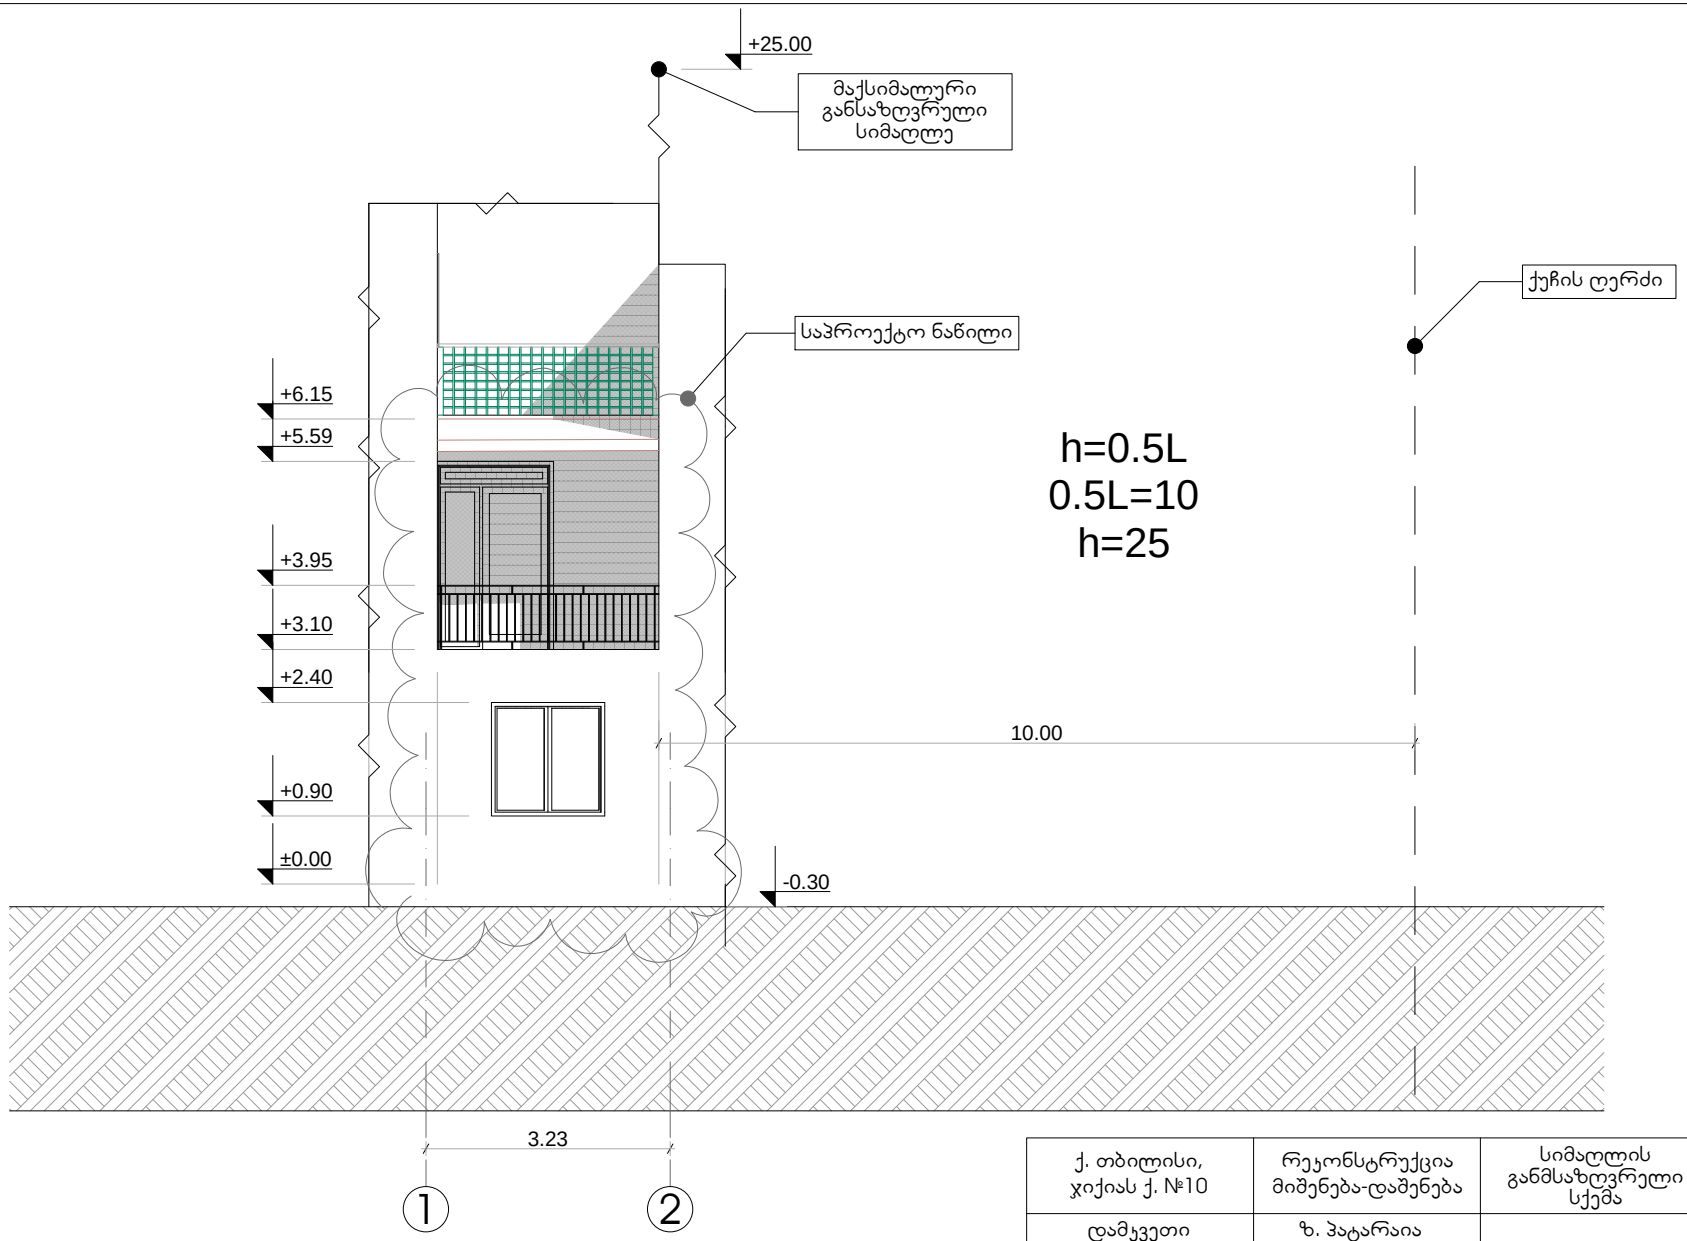


ქ. თბილისი, ჯიქიას ქ. №10	რეკონსტრუქცია მიშენება-დაშენება	სიმაღლის განმსაზღვრელი სქემა
დამკვეთი	ზ. პატარაია	
შემსრულებელი	დ. ქაჯაია	
	ფორმატი A4	არქიტექტურული პროექტი
16 აგვისტო 2012	მ 1:100	