I სართულის გეგმა
±0.00 ნიშნულზე

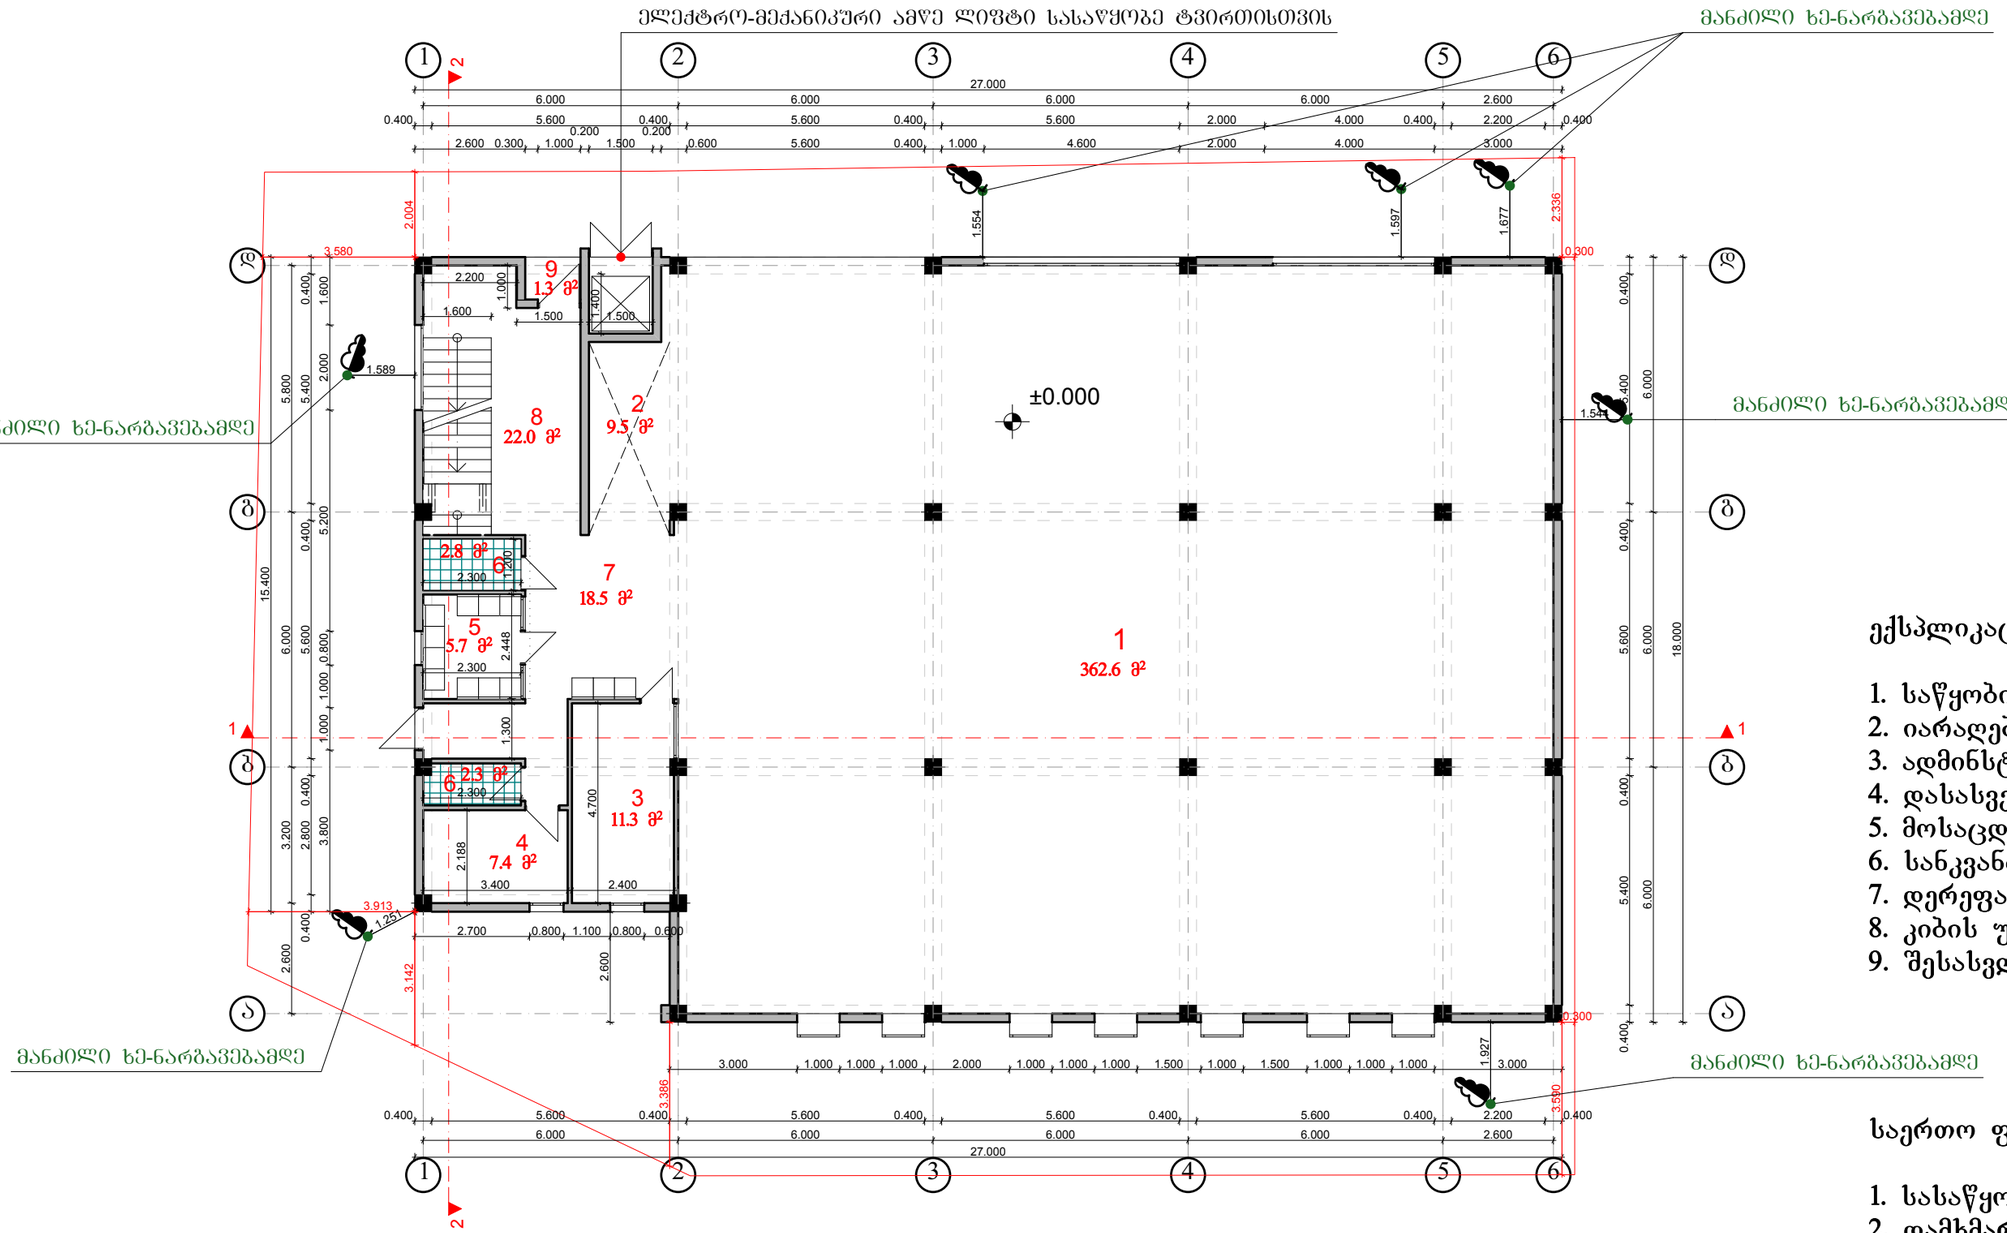

ექსპლიკაცია:

1. საწყობი
2. იარაღების სათავსო
3. ადმინსტრაცია
4. დასასვენებელი ოთახი
5. მოსაცდელი
6. სანკვანძი
7. დერეფანი
8. კიბის უჯრედი
9. შესასვლელი

საერთო ფართი = 443.4 მ²

1. სასაწყობე	= 362.6 მ²
2. დამხმარე	= 57.5 მ²
3. საზაფხულო	= 1.3 მ²
3. კიბის უჯრედი	= 22.0 მ²

იმედი-R საქართველო, ქ. თბილისი, გ.შარტავას ქ. №14ა. ს/კ 400046197 mt.studio@bk.ru			მისამართი: ქალაქი თბილისი, გუდაუთის ქუჩა №17ბ				
			პროექტის სახელწოდება: საწყობი				
დირექტორი		რ. ხვედელიძე					
არქიტექტორი		შ.პაპინაშვილი	ნახაზის სახელწოდება: I სართულის გეგმა ±0.00 ნიშნულზე				
კონსტრუქტორი							
დამკვეთი		მაია ხახარტიშვილი	A-3	შეცდომა	რაოდენობა	მასშტაბი 1:150	თარიღი 2017 წ.

II სართულის გეგმა
+4.80 ნიშნულზე

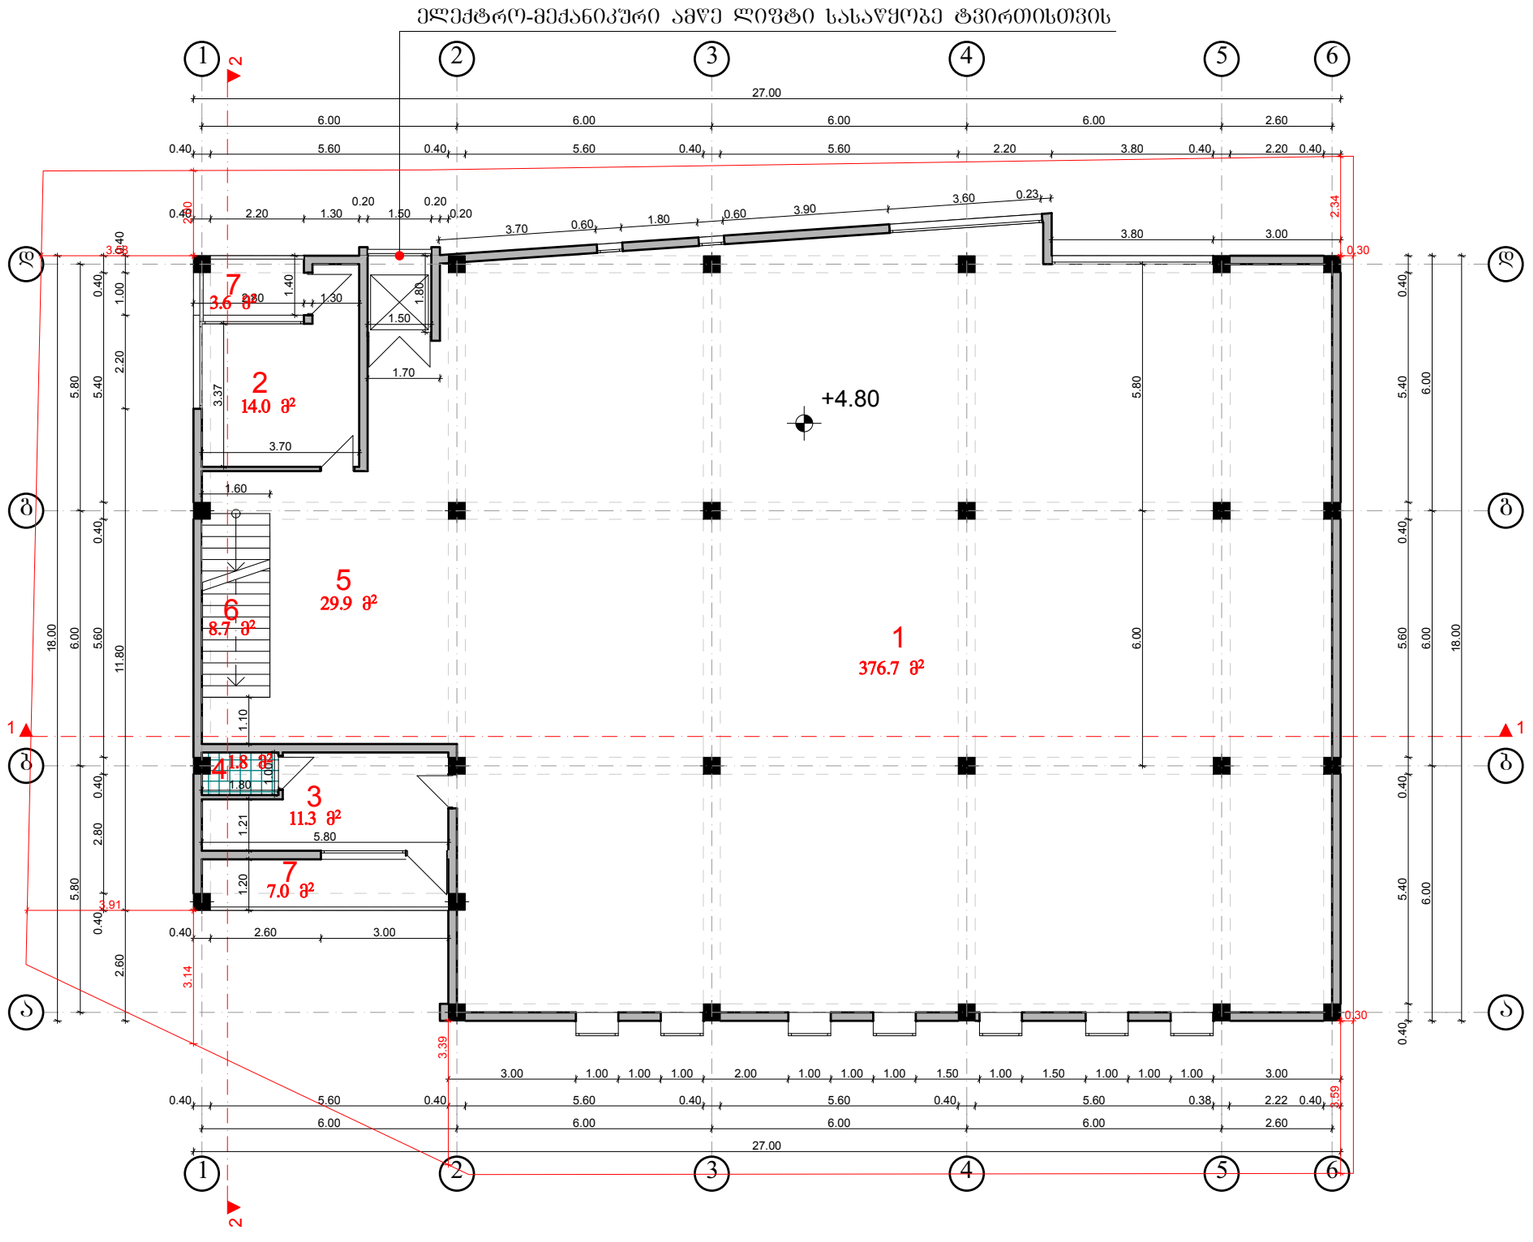

ექსპლიკაცია:

1. საწყობი
2. ადმინსტრაცია
3. დასასვენებელი ოთახი
4. სანკვანძი
5. დერეფანი
6. კიბის უჯრედი
7. აივანი

საერთო ფართი = 453.0 მ²

1. სასაწყობე	= 376.7 მ²
2. დამხმარე	= 57.0 მ²
3. საზაფხულო	= 10.6 მ²
3. კიბის უჯრედი	= 8.7 მ²

იმედი-R			მისამართი: ქალაქი თბილისი, გუდაუთის ქუჩა №17ბ			
საქართველო, ქ. თბილისი, გ.შარტავას ქ. №14ა. ს/კ 400046197 mt.studio@bk.ru			პროექტის სახელწოდება: საწყობი			
დირექტორი		რ. ხუციშვილი				
არქიტექტორი		შ.პაპინაშვილი	ნახაზის სახელწოდება: II სართულის გეგმა +4.80 ნიშნულზე			
კონსტრუქტორი						
დამკვეთი		მაია ხახარტიშვილი	A-3	შეცვლილი	რაოდენობა	მასშტაბი 1:150	თარიღი 2017 წ.

III სართულის გეგმა
+7.60 ნიშნულზე

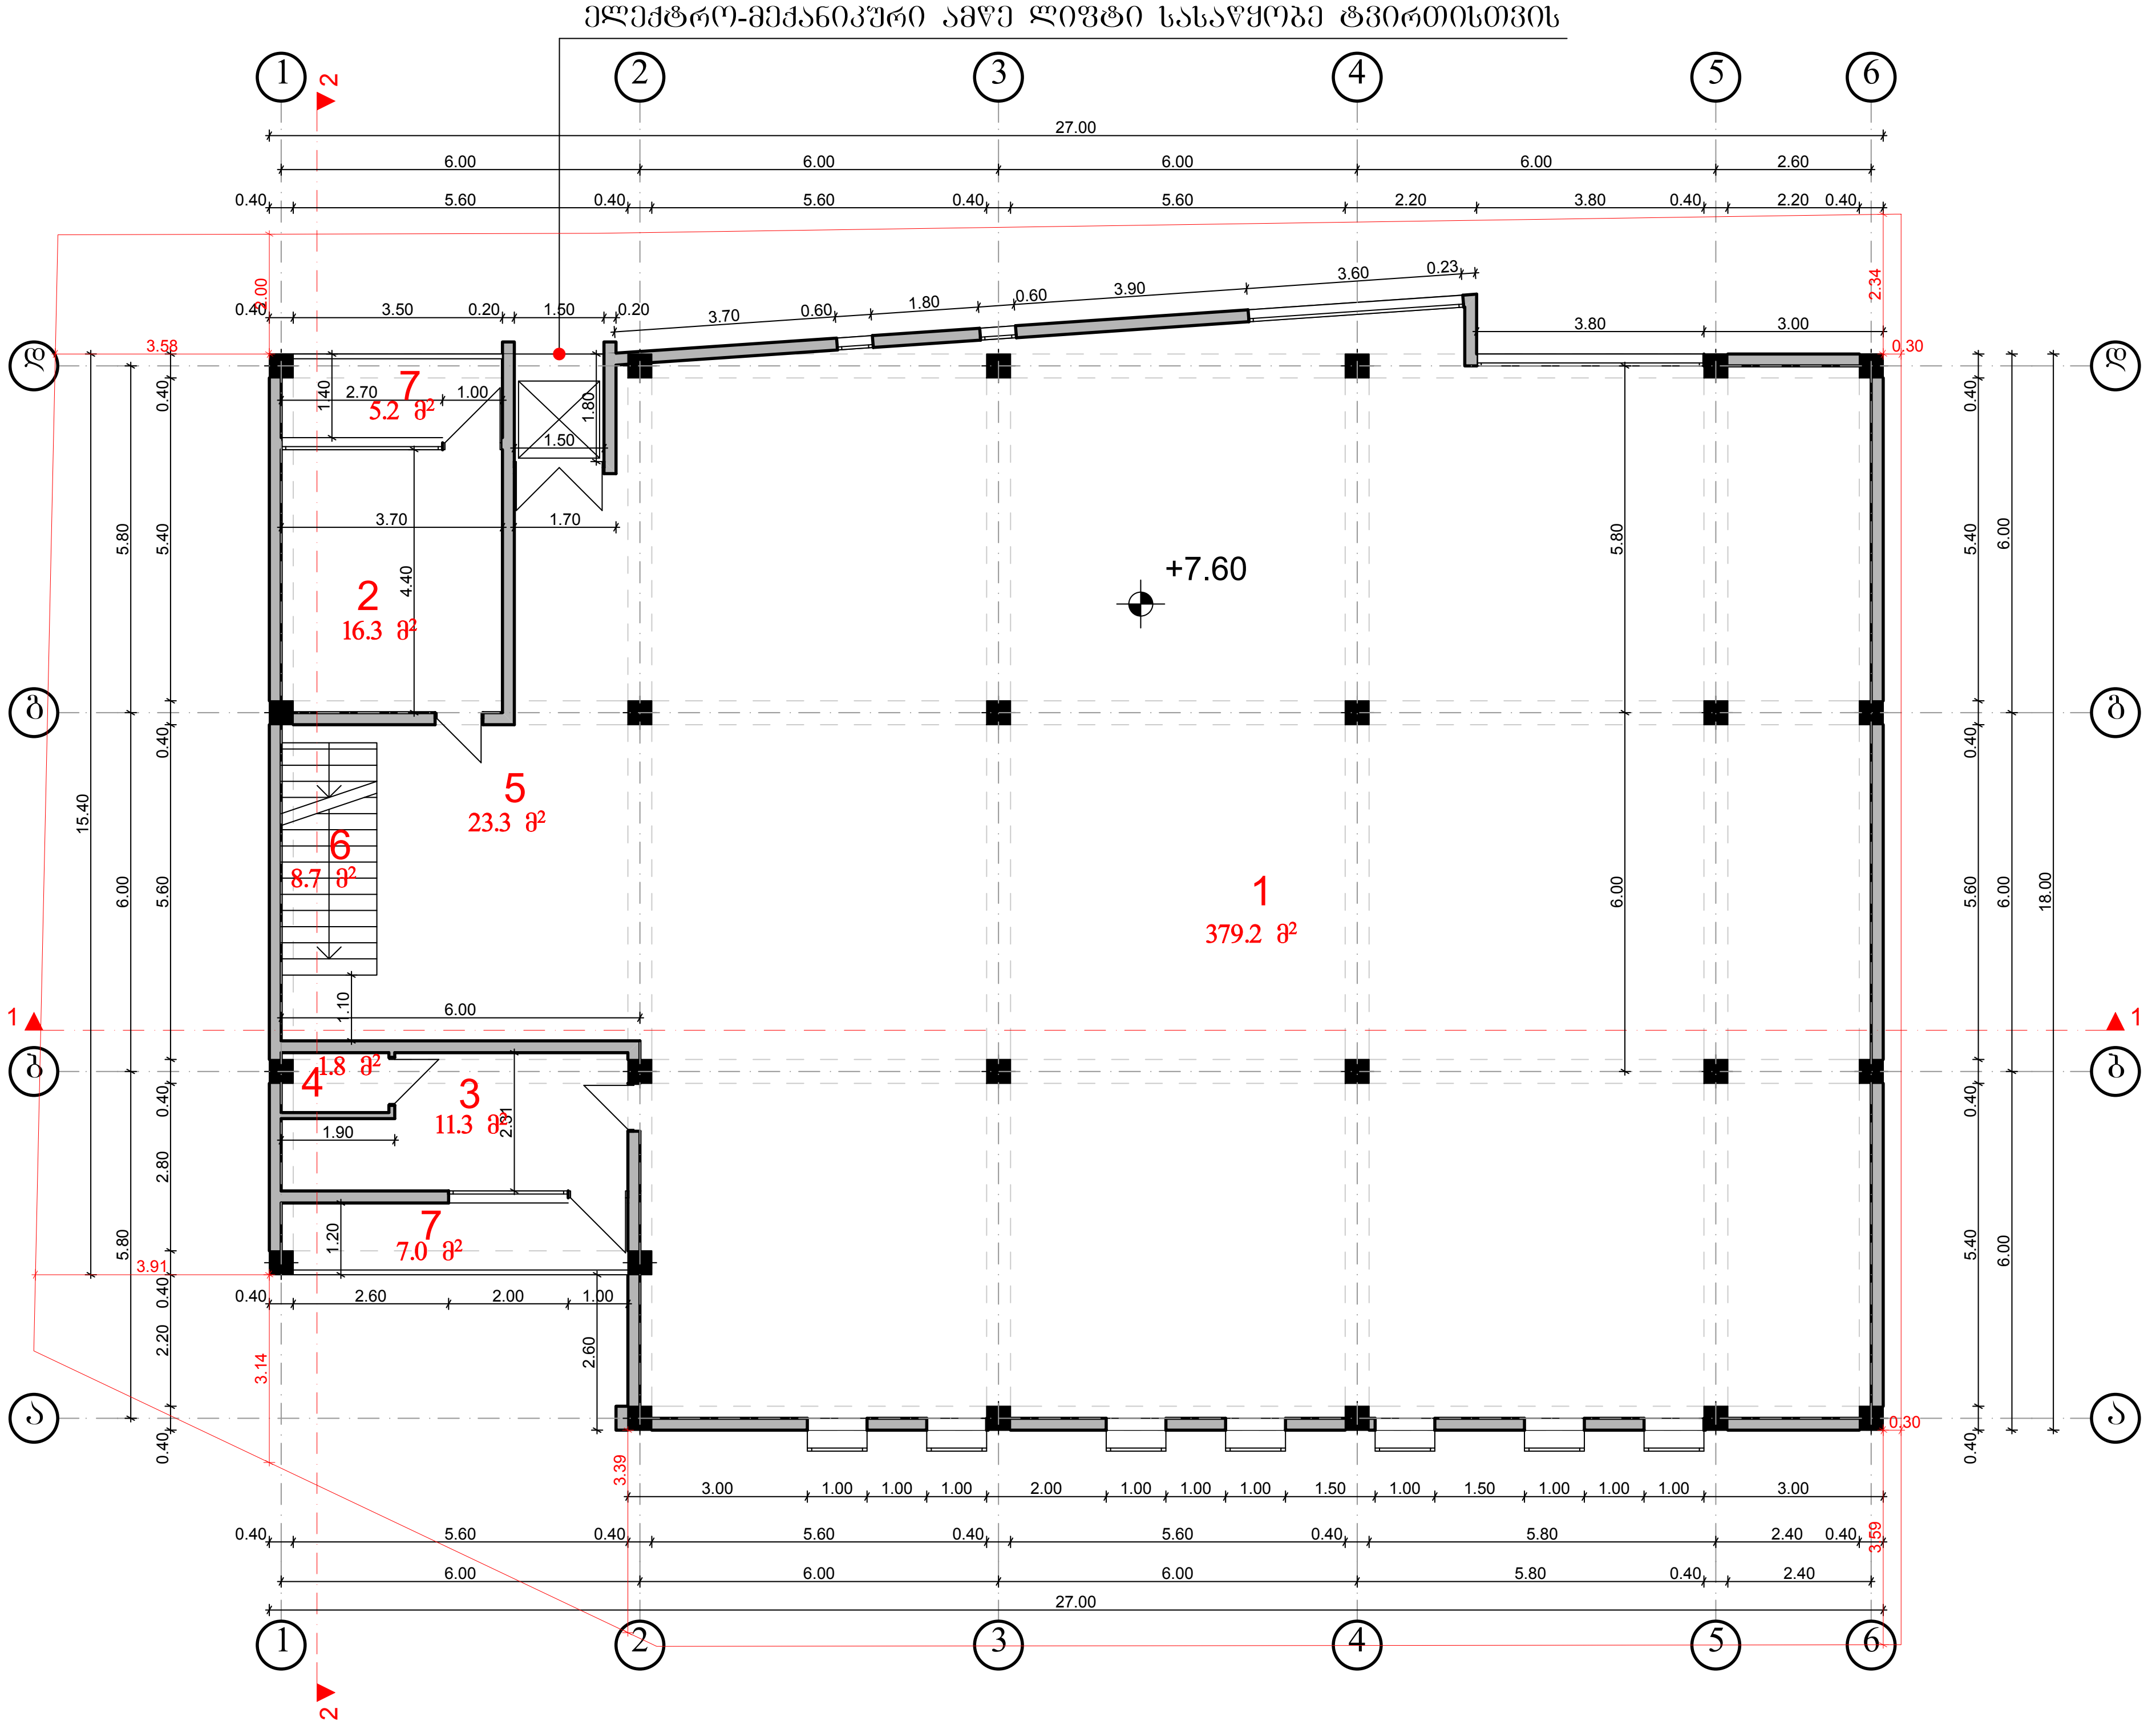

ექსპლიკაცია:

1. საწყობი
2. ადმინსტრაცია
3. დასასვენებელი ოთახი
4. სანკვანძი
5. დერეფანი
6. კიბის უჯრედი
7. აივანი

საერთო ფართი = 452.8 მ²

1. სასაწყობე	= 379.2 მ²
2. დამხმარე	= 52.7 მ²
3. საზაფხულო	= 12.2 მ²
3. კიბის უჯრედი	= 8.7 მ²

იმედი-R საქართველო, ქ. თბილისი, ჟ.შარტავას ქ. №14ა. ს/კ 400046197 mt.studio@bk.ru			მისამართი: ქალაქი თბილისი, გუდაუთის ქუჩა №17ბ				
დირექტორი		რ. ხვედელიძე	პროექტის სახელწოდება: საწყობი				
არქიტექტორი		შ.კიკინაშვილი	ნახაზის სახელწოდება: III სართულის გეგმა +7.60 ნიშნულზე				
კონსტრუქტორი							
დამკვეთი		მაია ჩხარტიშვილი	A-3	ფურცელი	რაოდენობა	მასშტაბი 1:150	თარიღი 2017 წ.

სახურავის გეგმა

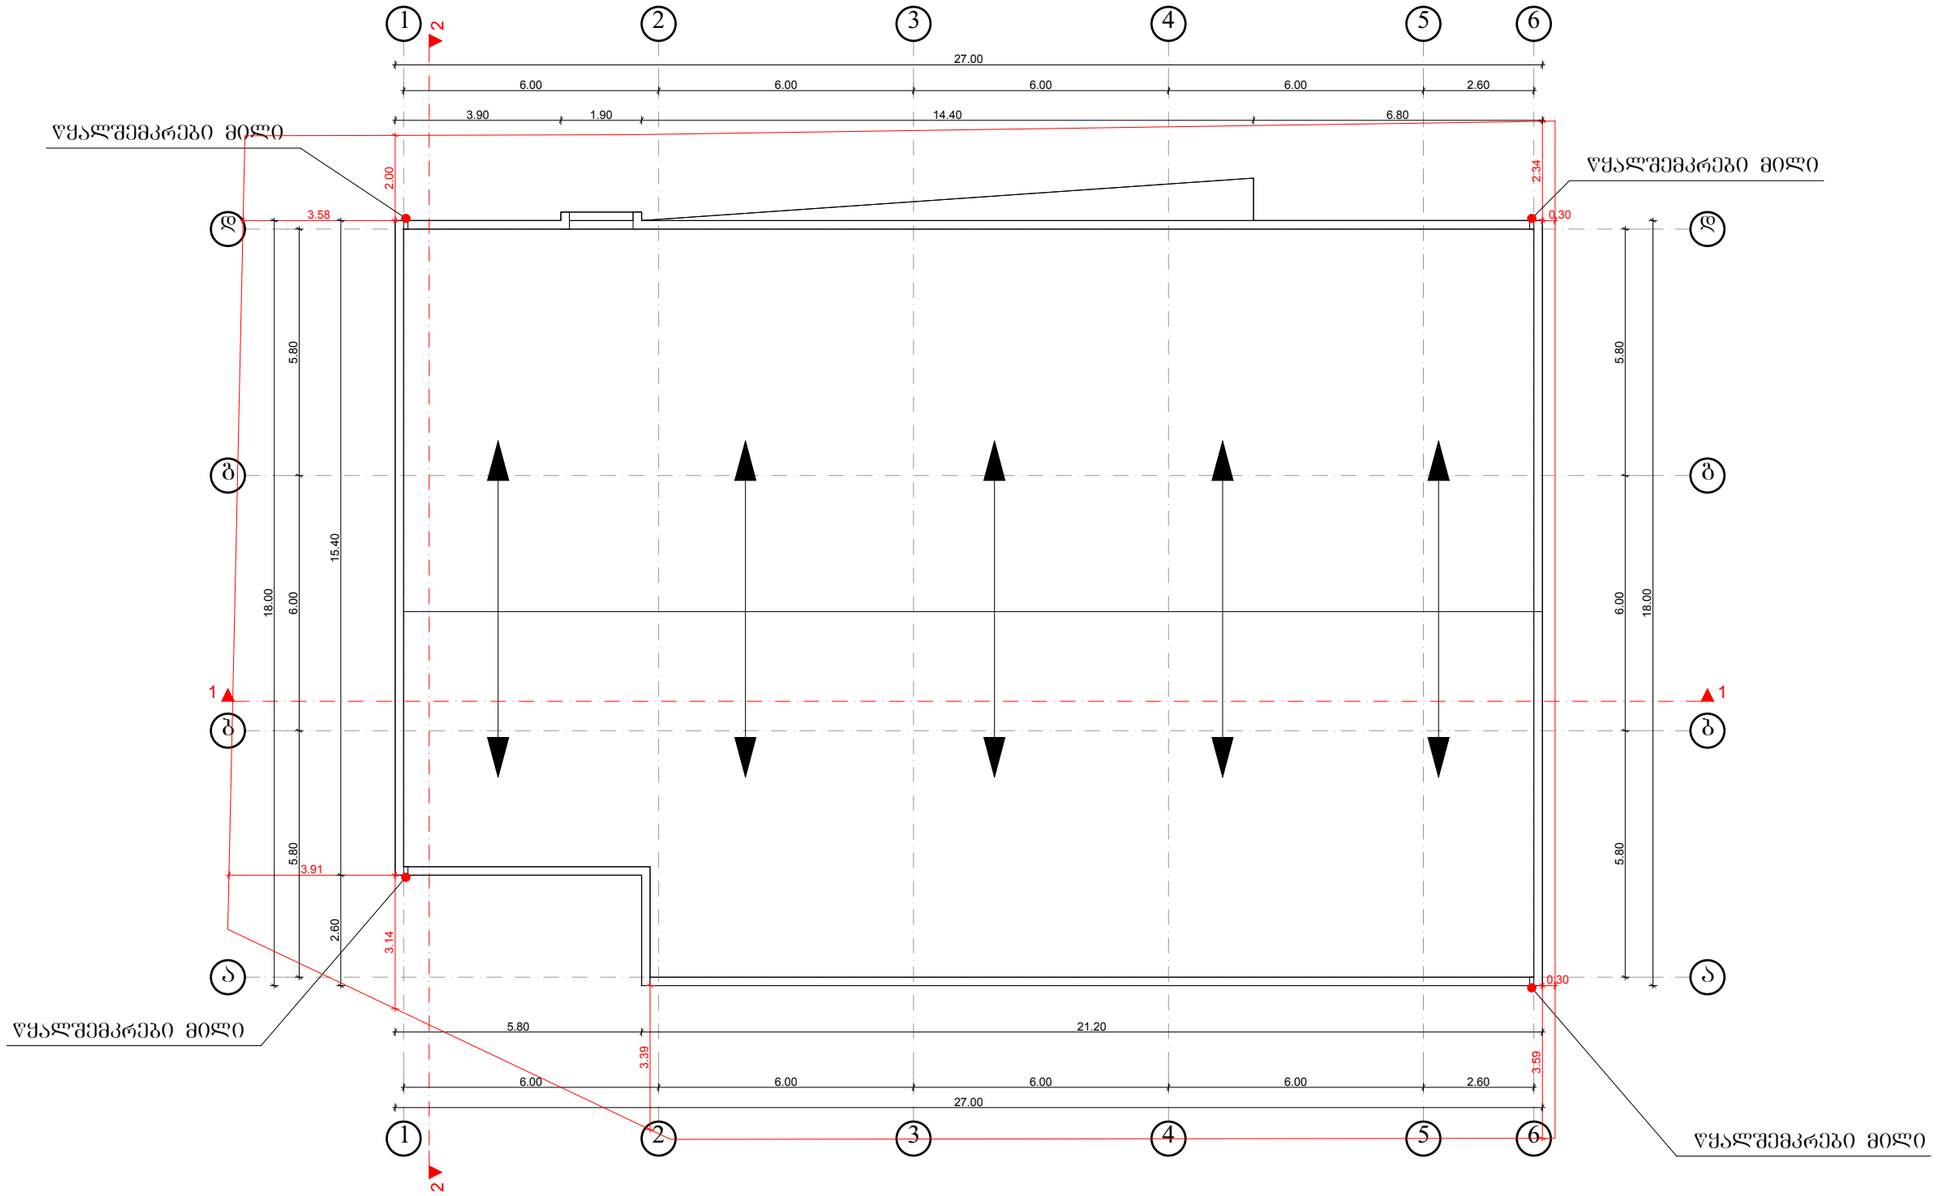

იმედი-R საქართველო, ქ. თბილისი, გ.შარტავას ქ. №14ა. ს/კ 400046197 mt.studio@bk.ru			მისამართი: ქალაქი თბილისი, გუდაუთის ქუჩა №17ბ			
დირექტორი		რ. ხვედელიძე	პროექტის სახელწოდება: საწყობი			
არქიტექტორი		შ.პიპინაშვილი	ნახაზის სახელწოდება: სახურავის გეგმა			
კონსტრუქტორი						
დამკვეთი		მაია ჩხარტიშვილი	A-3	ფურცელი	რაოდენობა	მასშტაბი 1:150	თარიღი 2017 წ.