ჭრილი 1-1

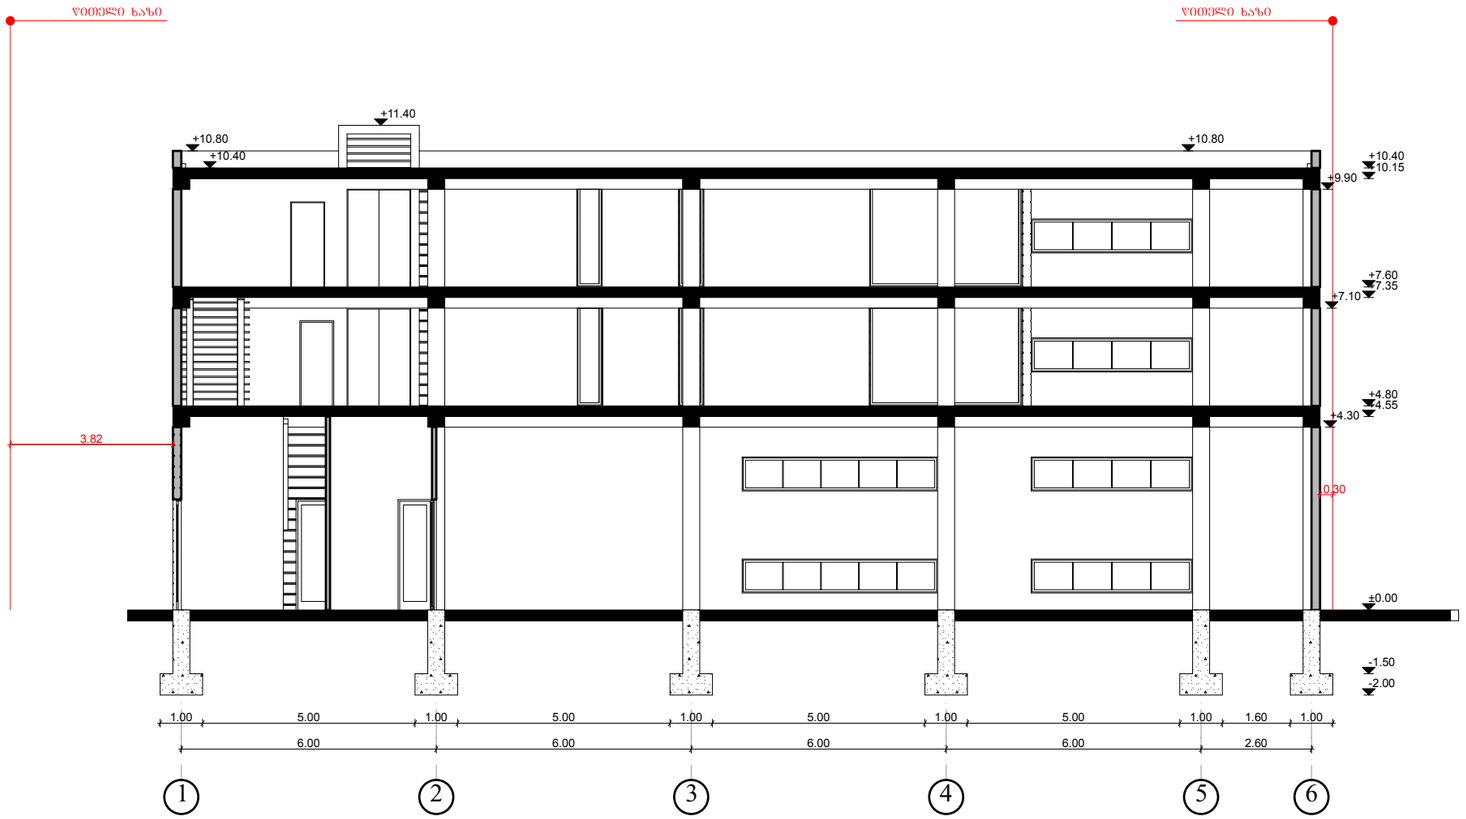

იმედი-R			მისამართი: **ქალაქი თბილისი, გუდაუთის ქუჩა №17ბ**
საქართველო, ქ. თბილისი, გ.ზარტავას ქ. №14ა. ს/კ 400046197 mt.studio@bk.ru			პროექტის სახელწოდება: *საწყობი*
დირექტორი		რ. ხვედელიძე	ნახაზის სახელწოდება: **ჭრილი 1-1**
არქიტექტორი		შ.პაპინაშვილი	
კონსტრუქტორი			
დამკვეთი		მაია ჩხარტიშვილი	A-3 | ფურცელი | რაოდენობა | მასშტაბი 1:150 | თარიღი 2017 წ.

ჭრილი 2-2

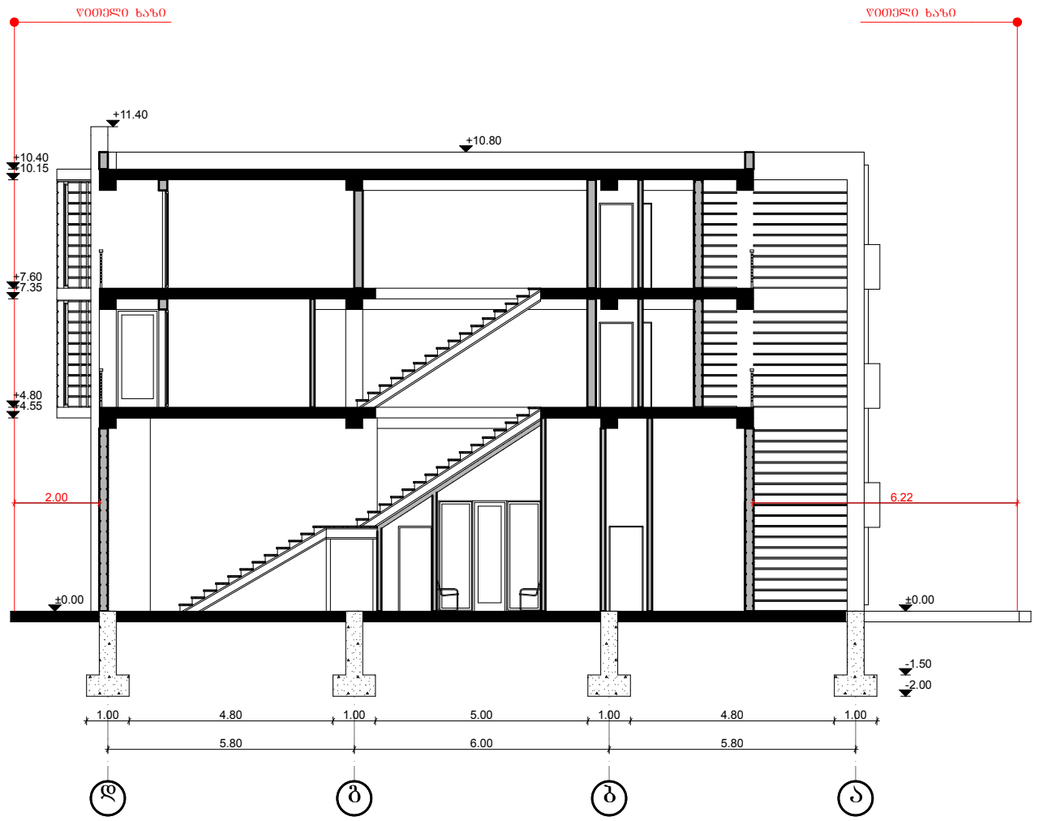

იმედი-R საქართველო, ქ. თბილისი, ჯ.შარტავას ქ. №14ა. ს/კ 400046197 mt.studio@bk.ru			მისამართი: **ქალაქი თბილისი, გუდაუთის ქუჩა №17ბ**			
დირექტორი		რ. ხვედელიძე	პროექტის სახელწოდება: **საწყობი**			
არქიტექტორი		შ.პაპინაშვილი	ნახაზის სახელწოდება: **ჭრილი 2-2**			
კონსტრუქტორი						
დამკვეთი		მაია ხახარტიშვილი	A-3	ფურცელი	რაოდენობა	მასშტაბი 1:150	თარიღი 2017 წ.