ფასადი 1-6 ღერძებს შორის



იმედი-R

საქართველო, ქ. თბილისი, ჟ.შარტავას ქ. №14ა. ს/კ 400046197 mt.studio@bk.ru

ᲓᲘᲠᲔᲥᲢᲝᲠᲘ		Რ. ᲮᲕᲔᲓᲔᲚᲘᲫᲔ
ᲐᲠᲥᲘᲢᲔᲥᲢᲝᲠᲘ		Შ.ᲙᲘᲙᲘᲜᲐᲨᲕᲘᲚᲘ
ᲙᲝᲜᲡᲢᲠᲣᲥᲢᲝᲠᲘ		
ᲓᲐᲛᲙᲕᲔᲗᲘ		ᲛᲐᲘᲐ ᲩᲮᲐᲠᲢᲘᲨᲕᲘᲚᲘ

ᲛᲘᲡᲐᲛᲐᲠᲗᲘ: ქალაქი თბილისი, გუდაუთის ქუჩა №17ბ

ᲞᲠᲝᲔᲥᲢᲘᲡ ᲡᲐᲮᲔᲚᲬᲝᲓᲔᲑᲐ:

საწყობი

ᲜᲐᲮᲐᲖᲘᲡ ᲡᲐᲮᲔᲚᲬᲝᲓᲔᲑᲐ:

ფასადი 1-6 ღერძებს შორის

A-3	ᲤᲣᲠᲪᲔᲚᲘ	ᲠᲐᲝᲓᲔᲜᲝᲑᲐ	ᲛᲐᲡᲨᲢᲐᲑᲘ	ᲗᲐᲠᲘᲦᲘ
			1:150	2017 წ.

ფასადი 6-1 ღერძებს შორის

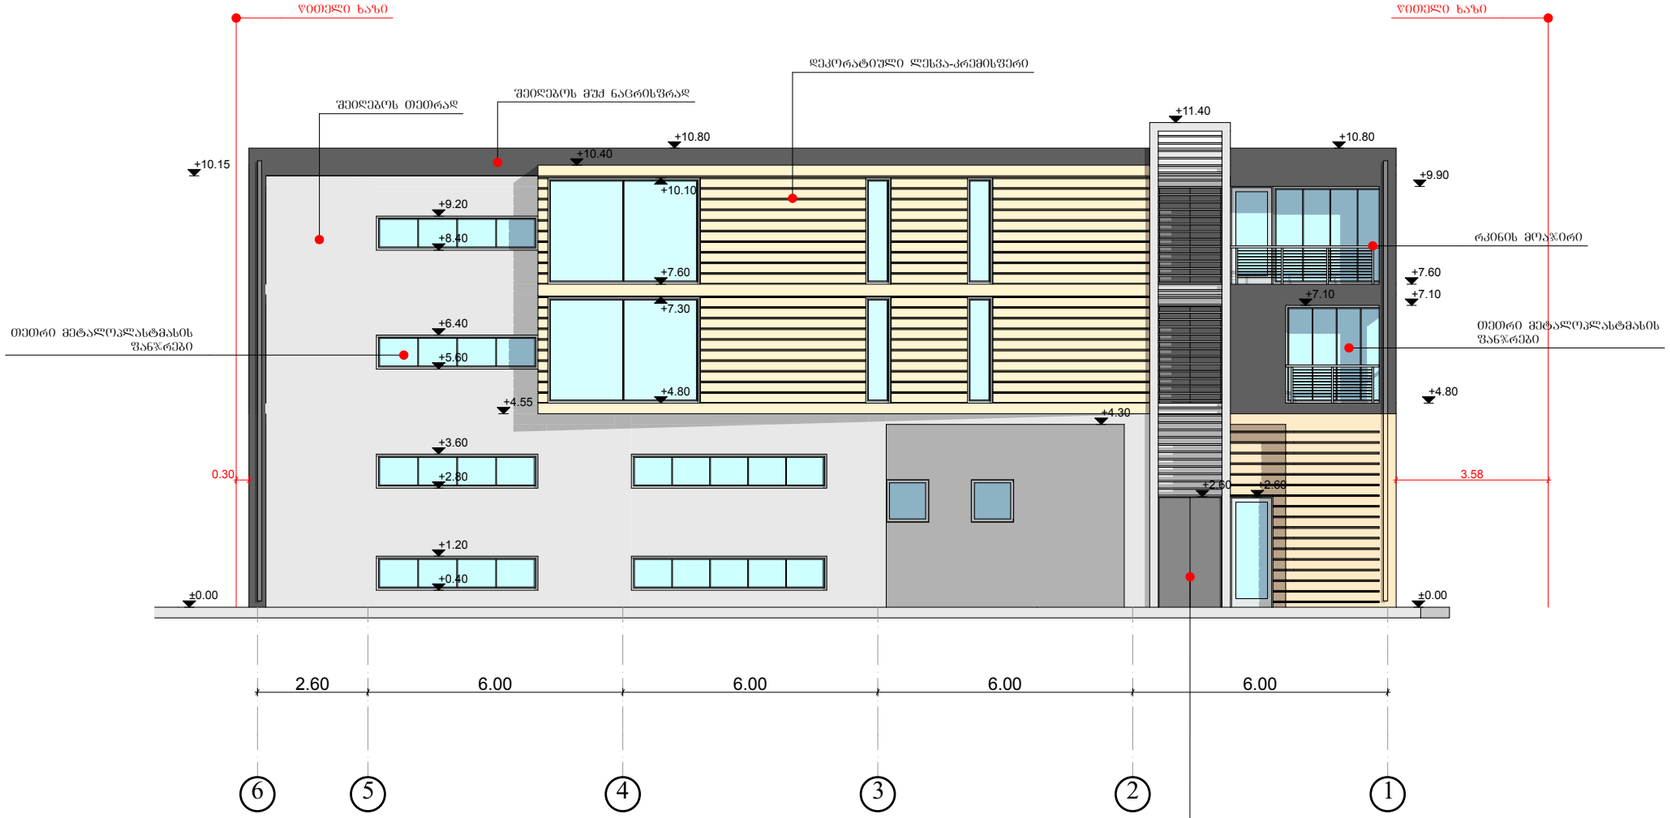

იმედი-R საქართველო, ქ. თბილისი, გ.შარტავას ქ. №14ა. ს/კ 400046197 mt.studio@bk.ru			მისამართი: **ქალაქი თბილისი, გუდაუთის ქუჩა №17ბ**			
			პროექტის სახელწოდება: ***საწყობი***			
დირექტორი		რ. ხვედელიძე	ნახაზის სახელწოდება: **ფასადი 6-1 ღერძებს შორის**			
არქიტექტორი		შ.პიპინაშვილი				
კონსტრუქტორი						
დამკვეთი		მაია ჩხარტიშვილი	**A-3**	შეკვეთილი	რაოდენობა	მასშტაბი **1:150**	თარიღი **2017 წ.**

ფასადი ა-დ ღერძებს შორის

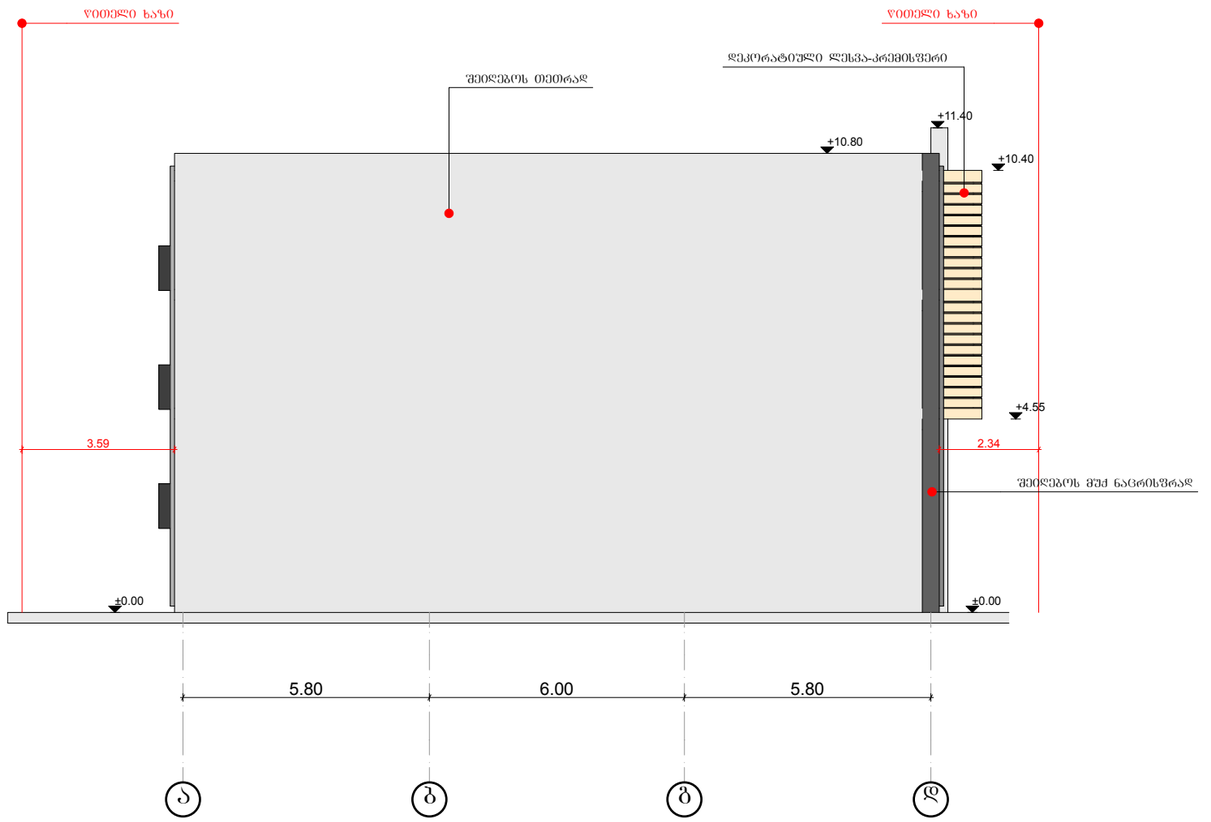

იმედი-R საქართველო, ქ. თბილისი, გ.შარტავას ქ. №14ა. ს/კ 400046197 mt.studio@bk.ru			მისამართი: ქალაქი თბილისი, გუდაუთის ქუჩა №17ბ			
დირექტორი		რ. ხვედელიძე	პროექტის სახელწოდება: საწყობი			
არქიტექტორი		შ.პიპინაშვილი	ნახაზის სახელწოდება: ფასადი ა-დ ღერძებს შორის			
კონსტრუქტორი						
დამკვეთი		მაია ჩხარტიშვილი	A-3	ფურცელი	რაოდენობა	მასშტაბი 1:150	თარიღი 2017 წ.

ფასადი დ-ა ღერძებს შორის

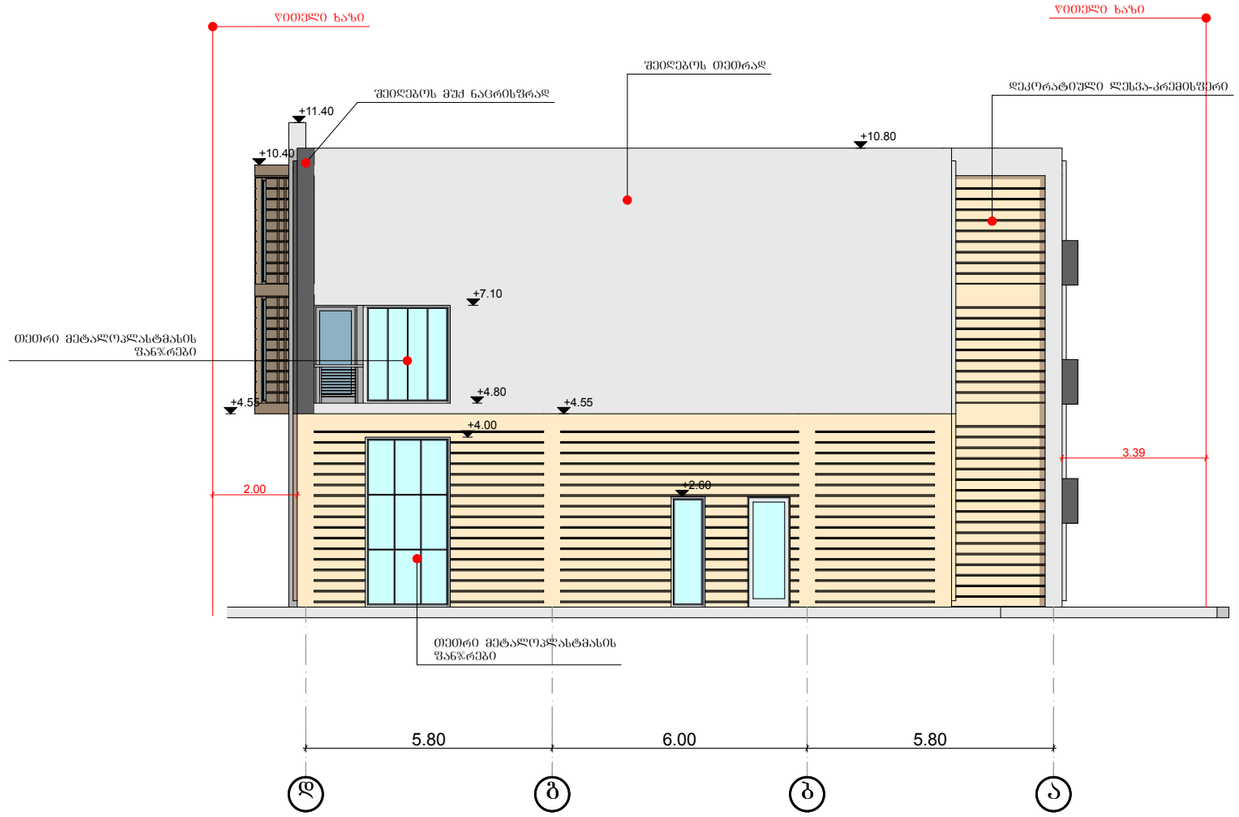

იმედი-R		მისამართი: **ქალაქი თბილისი, გუდაუთის ქუჩა №17ბ**					
საქართველო, ქ. თბილისი, გ.შარტავას ქ. №14ა. ს/კ 400046197 mt.studio@bk.ru		პროექტის სახელწოდება: *საწყობი*					
დირექტორი		რ. ხვედელიძე	ნახაზის სახელწოდება: **ფასადი დ-ა ღერძებს შორის**				
არქიტექტორი		შ.პაპინაშვილი					
კონსტრუქტორი							
დამკვეთი		მაია ხახარტიშვილი	**A-3**	ფურცელი	რაოდენობა	მასშტაბი **1:150**	თარიღი **2017 წ.**