
გენ. გეგმა სიმაღლის სხივისთვის

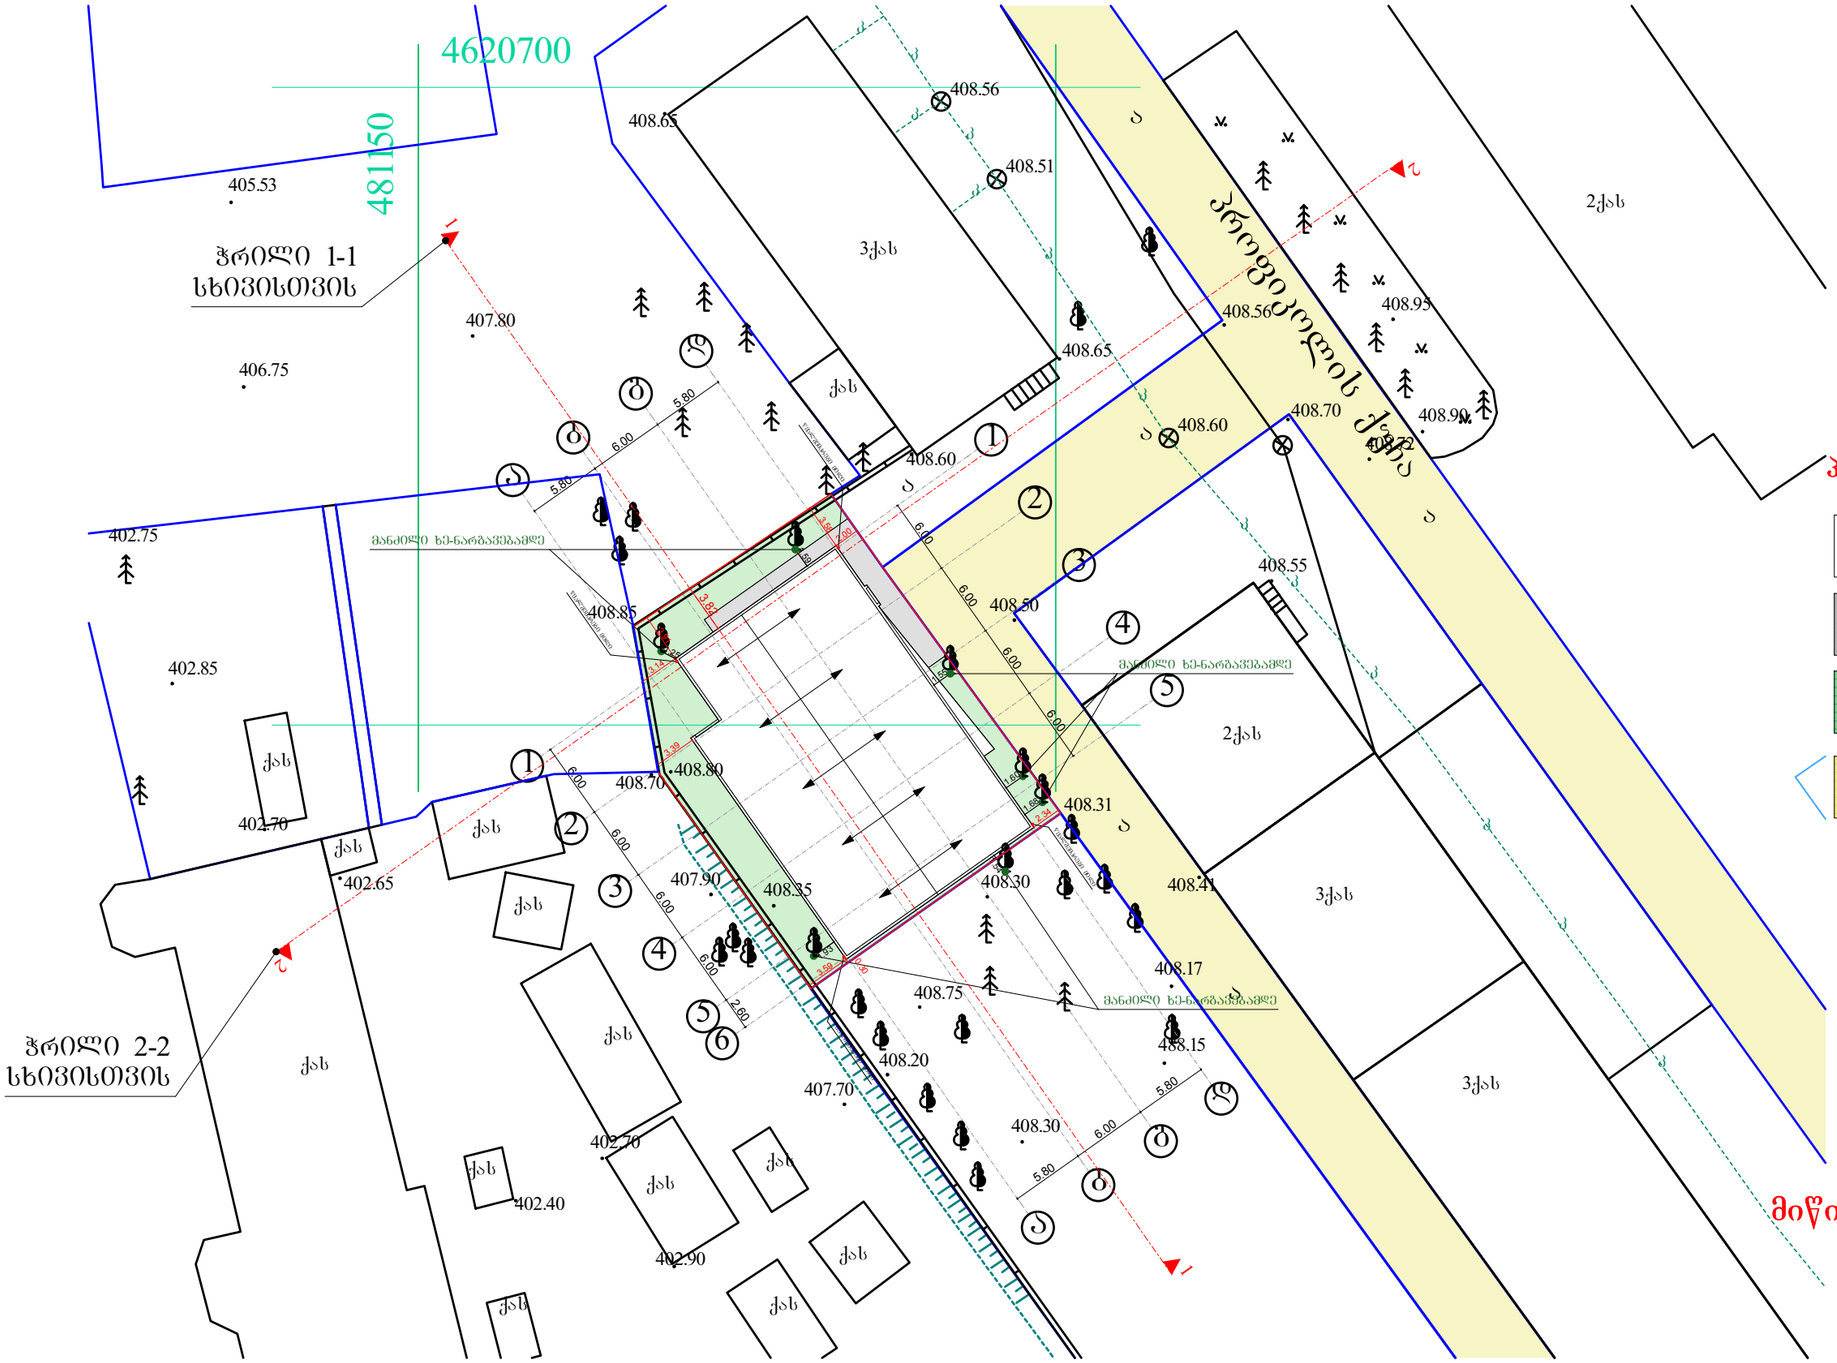

პირობითი აღნიშვნები:

- საპროექტო შენობა
- გზები და მოედნები
- გამწვანება
- საპროექტო ნაკვეთამდე მისასვლელი არსებული ასფალტირებული გზა


მიწის ნაკვეთის ფართი = 712.00 კვ.მ

0.00 ნიშნულის აბსოლიტური გეოდეზიური მნიშვნელობა +408.30

იმედი-R			მისამართი: ქალაქი თბილისი, გუდაუთის ქუჩა №17ბ
საქართველო, ქ. თბილისი, გ.შარტავას ქ. №14ა. ს/კ 400046197 mt.studio@bk.ru			პროექტის სახელწოდება: საწყობი
დირექტორი		რ. ხვედელიძე	ნახაზის სახელწოდება: გენ. გეგმა სიმაღლის სხივისთვის
არქიტექტორი		შ.პიპინაშვილი	
კონსტრუქტორი			
დამკვეთი		მაია ჩხარტიშვილი	

A-3	ფურცელი	რაოდენობა	მასშტაბი 1:500	თარიღი 2017 წ.

ჭრილი 1-1 სიმაღლის სხივისთვის

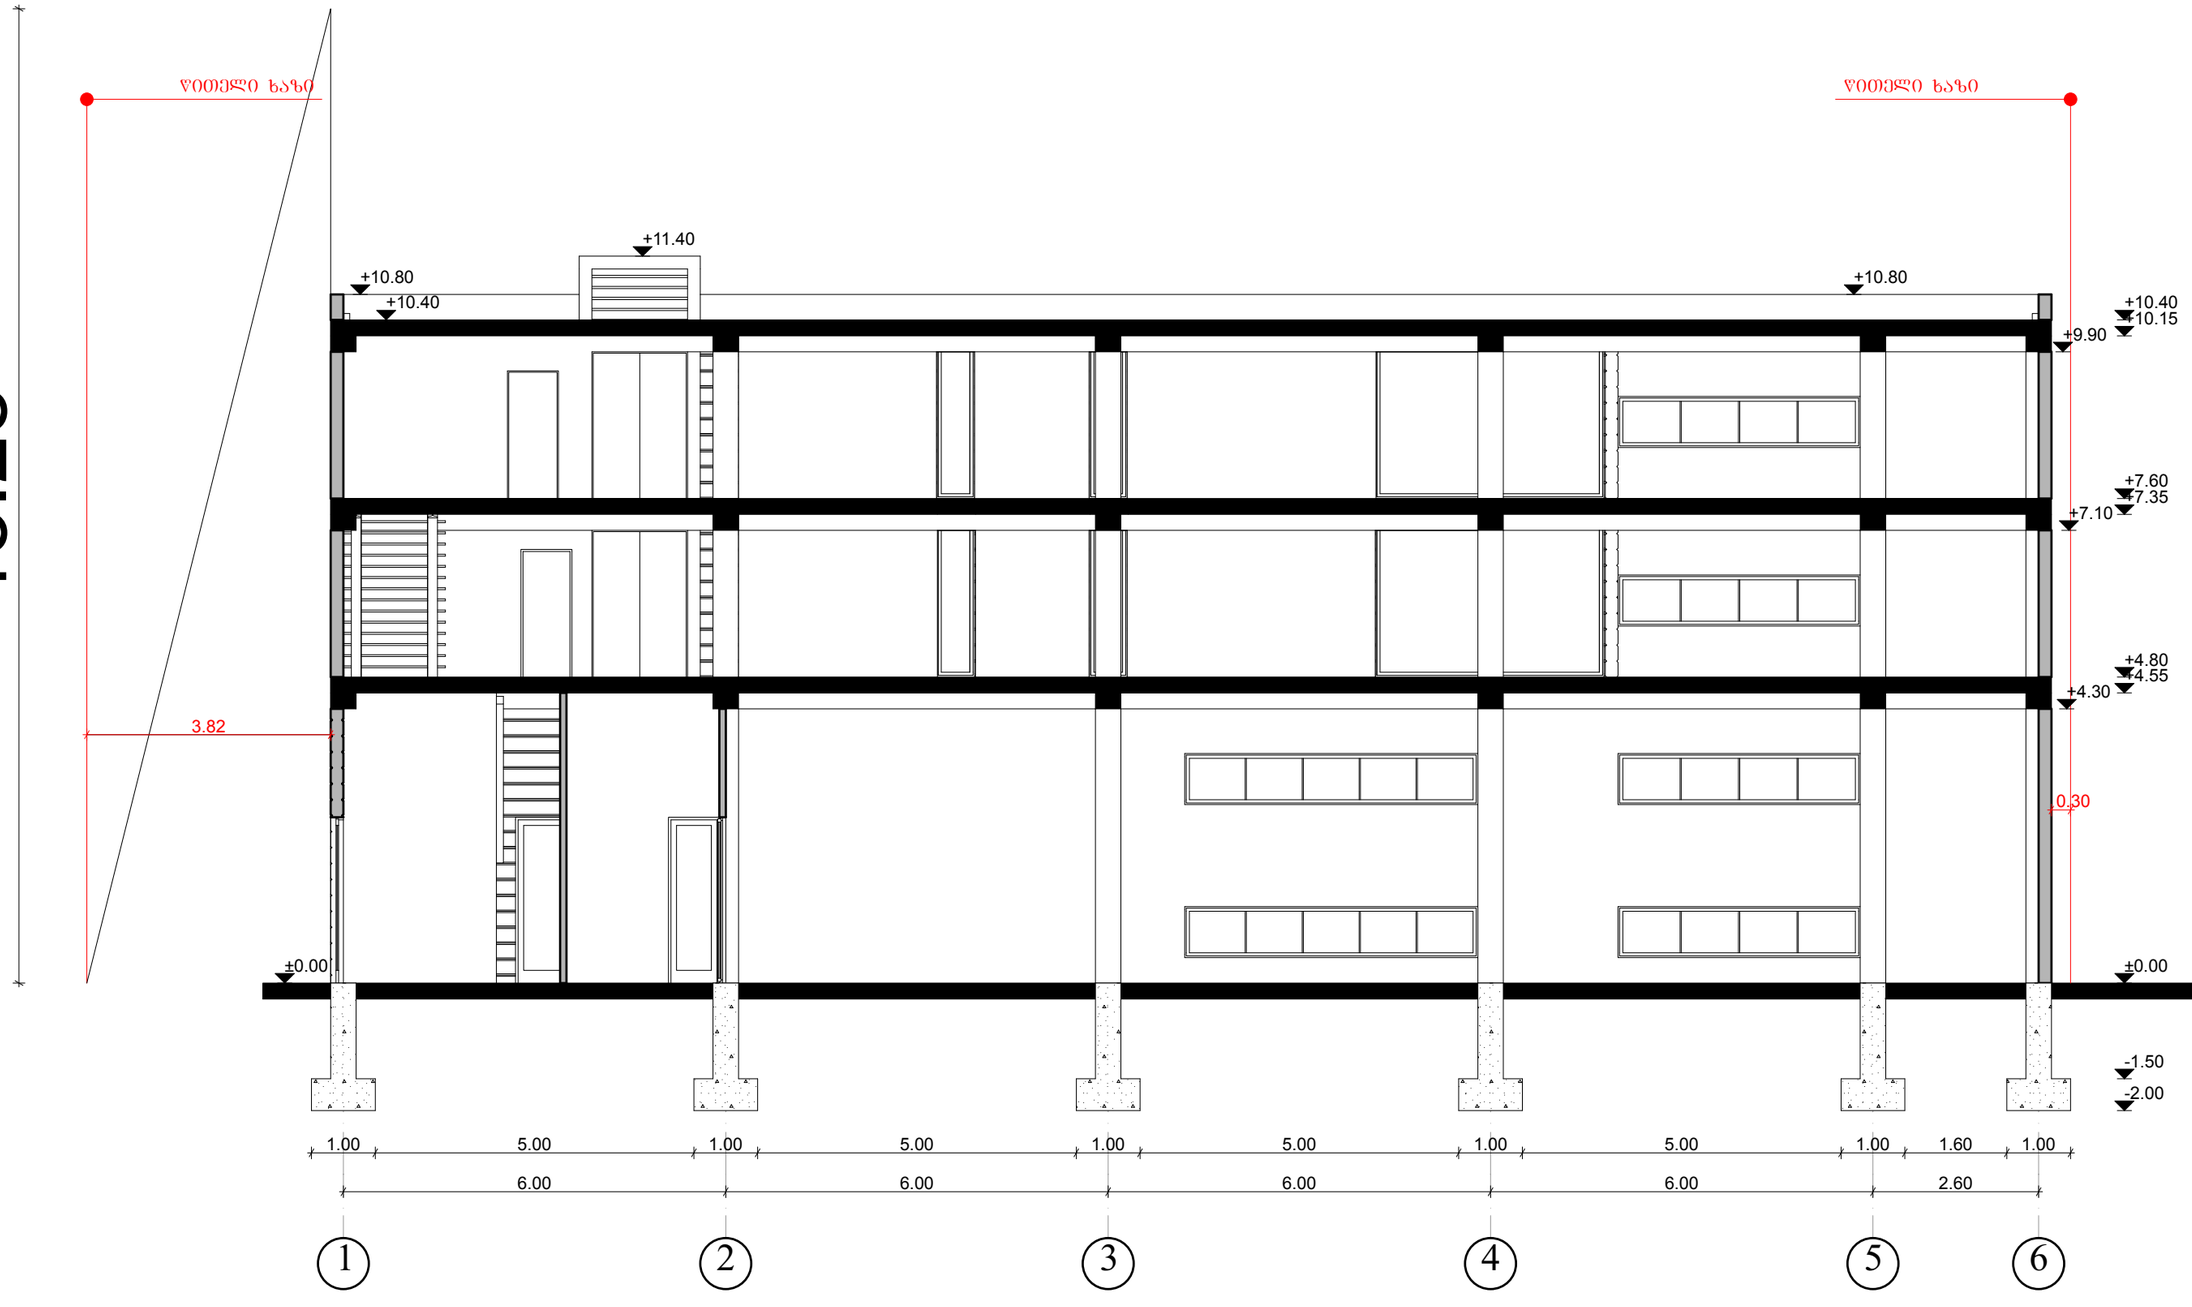


H=L/Y

H=3.82/0.25

H=15.28

იმედი-R საქართველო, ქ. თბილისი, გ.შარტავას ქ. №14ა. ს/კ 400046197 mt.studio@bk.ru			მისამართი: **ქალაქი თბილისი, გუდაუთის ქუჩა №17ბ**
			პროექტის სახელწოდება: ***საწყობი***
დირექტორი		რ. ხვედელიძე	ნახაზის სახელწოდება: **ჭრილი 1-1 სიმაღლის სხივისთვის**
არქიტექტორი		შ.პაპინაშვილი	
კონსტრუქტორი			
დამკვეთი		მაია ხხარტიშვილი	A-3 | ფურცელი | რაოდენობა | მასშტაბი 1:100 | თარიღი 2017 წ.

ჭრილი 2-2 სიმაღლის სხივისთვის

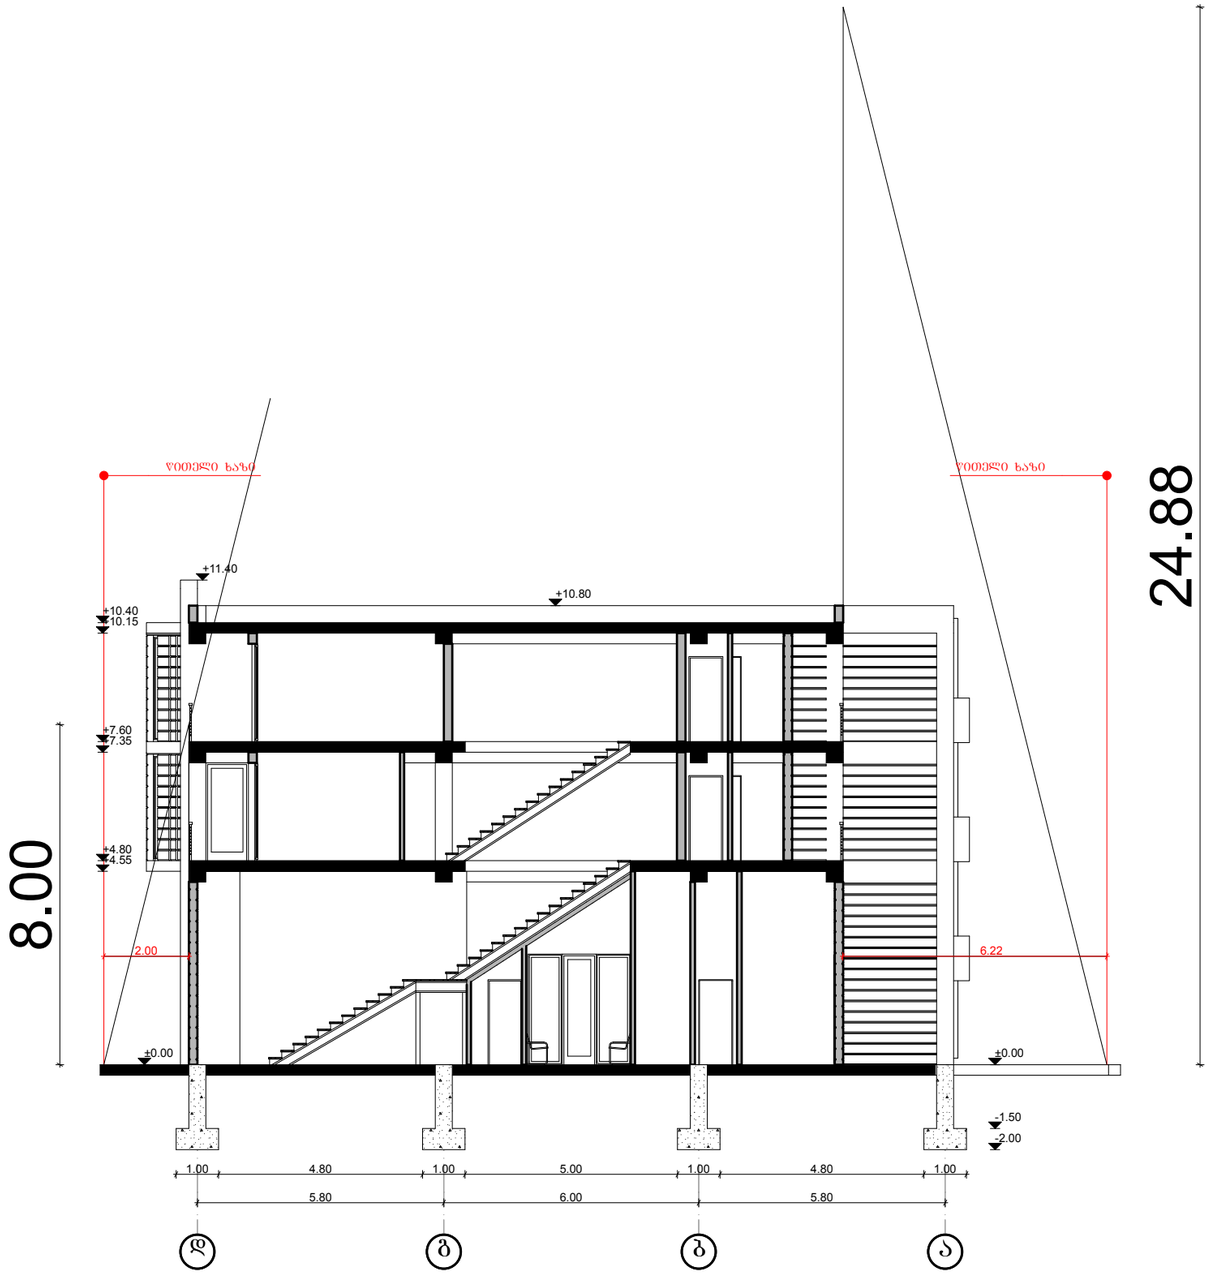

H=L/Y
H=2.00/0.25
H=8.0

H=L/Y
H=6.22/0.25
H=24.88

იმედი-R		მისამართი: **ქალაქი თბილისი, გუდაუთის ქუჩა №17ბ**	
საქართველო, ქ. თბილისი, გ.შარტავას ქ. №14ა. ს/კ 400046197 mt.studio@bk.ru		პროექტის სახელწოდება:	
			საწყობი
დირექტორი	რ. ხვედელიძე	ნახაზის სახელწოდება:	
არქიტექტორი	შ.პაპინაშვილი	**ჭრილი 2-2 სიმაღლის სხივისთვის**	
კონსტრუქტორი			
დამკვეთი	მაია ჩხარტიშვილი	A-3	ფურცელი / რაოდენობა / მასშტაბი 1:150 / თარიღი 2017 წ.