სიმაღლის განმსაზღვრელი სქემა 2-3 ღერძებში



შენიშვნა: ±0.00 ნიშნული პირობითია და მითნეულია საპროექტო ობიექტის იატაკის ზედაპირი.

ობიექტის მისამართი	ქ. თბილისი, გლდანი V მ/რ კორპუსი №11-ის მიმდებარედ.
ნახაზის დასახელება	სიმაღლის განმსაზღვრელი სქემა

საპროექტო ორგანიზაცია

შ.პ.ს "კარე"

ს.კ 404952583

ტექნიკური დირექტორი		რევაზ ნოდია
არქიტექტორი		გიორგი ყიფშიძე
დაინტერესებული პირი		შ.პ.ს. "ნოლა 16"
მასშტაბი	1:100	ფორმატი A-2
თარიღი	2017წ	

სიმაღლის განმსაზღვრელი სქემა



სააროჟძტრ ორგანიზაცია

შ.პ.ს "კარე"

ს.კ 404952583

შენიშვნა: +0.00 ნიშნული პირობითია და მიწნულია საარქიტექტო ობიექტის იატაკის ზედაპირი.

ობიექტის მისამართი	ქ. თბილისი, გლდანი V მ/რ კორპუსი №11-ის მიმდებარედ.
ნახაზის დასახელება	სიმაღლის განმსაზღვრელი სქემა


ტექნიკური დირექტორი		რევიზ ნოდია
არქიტექტორი		ბიორგი ყიფშიძე
დაინტერესებული პირი		შ.პ.ს. "ნოლა 16"
მასშტაბი	1:100	ფორმატი A-2
თარიღი	2017წ	

საქართველო
ქ. თბილისის მერია
სსიპ თბილისის არქიტექტურის სამსახური

გლდანი, V მ/რ, კ. 11-ის მიმდებარე ტერიტორია ქ. თბილისი, გლდანის დასახლება V მ/რ
2459კვ.მ არასასოფლო-სამეურნეო დანიშნულების სკ.-ით 01.11.12.005.253 მიწის ნაკვეთის ტოპოგრაფიული

გეგმა

სამსახურის უფროსი

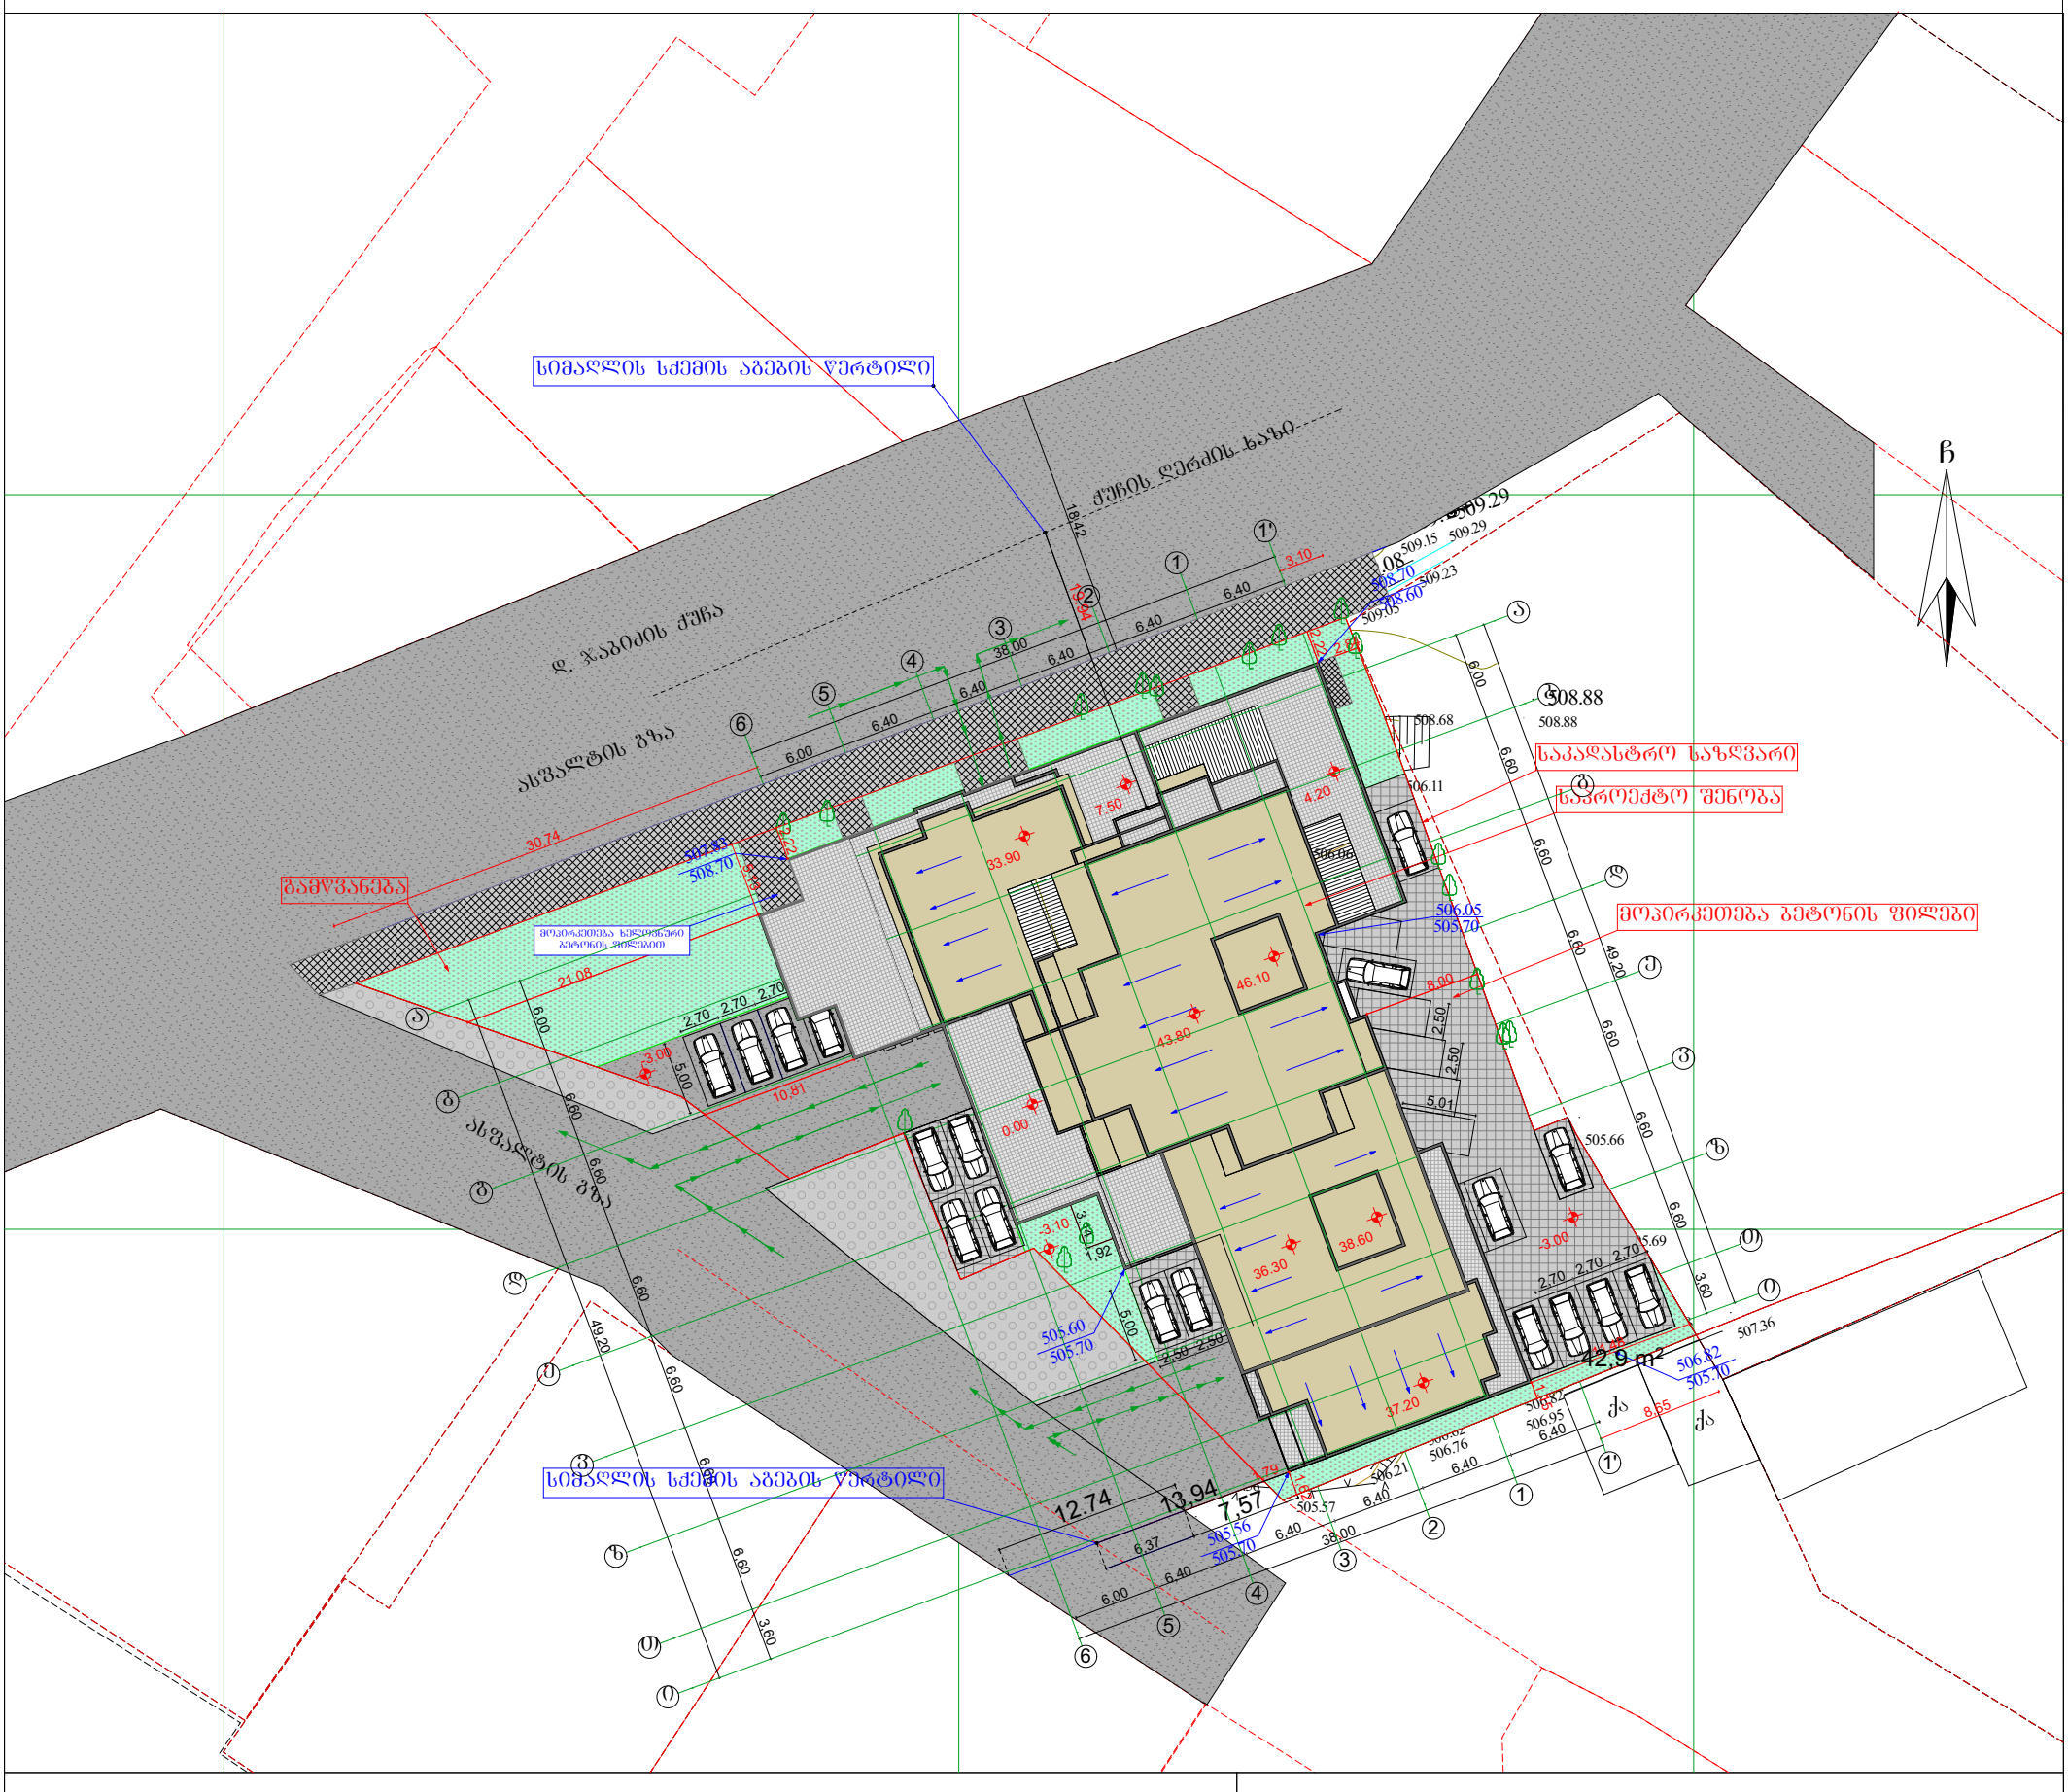

პირობითი აღნიშვნები

WGS 1984 -ის კოორდინატთა სისტემის UTM პროექცია

ძს	საცხ. შენობა		ბორდიული		ჭიშკარი
ძა	არასაცხ. შენობა		ხის ღობე		ბეტონი
	ფარდული		ღობე	წ	წყალგაყვანილობა
	მშენებარე შენობა		ქვის კედელი	გ	გაზი
	სატრანსფორ. ჯიხური		კედელი	კ	კანალიზაცია
	ხეები		ფლატე	სან	სანიაღვრე
	გარე განათება		რკინიგზა	კბ	კავშირგაბმულობა
			სამოვალეურეო ჭები	ელ.	ელ. ქსელები
			ელ. გადამცემი ხაზი	თბ	გათბობა

შენიშვნა: 1) ——— ნაკვეთის საზღვარი (თუ იგი არის ნახაზზე) მითითებულია დამკვეთის მიერ

2) მიწის სამუშაოების შესრულებისას შეატყობინეთ კომუნიკაციის წარმომადგენლებს

შპს „ბიემჯი გრუპ“
საქართველო, თბილისი, შარტავას ქუჩა 14
მობ: 598 667070; 577 158039

LTD `BMG GROUP~
14 Sartava St. Tbilisi, Georgia

ტექნიკური დირექტორი:		ზ. ბასილაძე
ახომა:		ლ. ვეზდენი
არქიტექტორი:		გ. ყიფშიძე
დამკვეთი:		შპს ნოლა16
მაშტაბი: 1:500		2017წ.