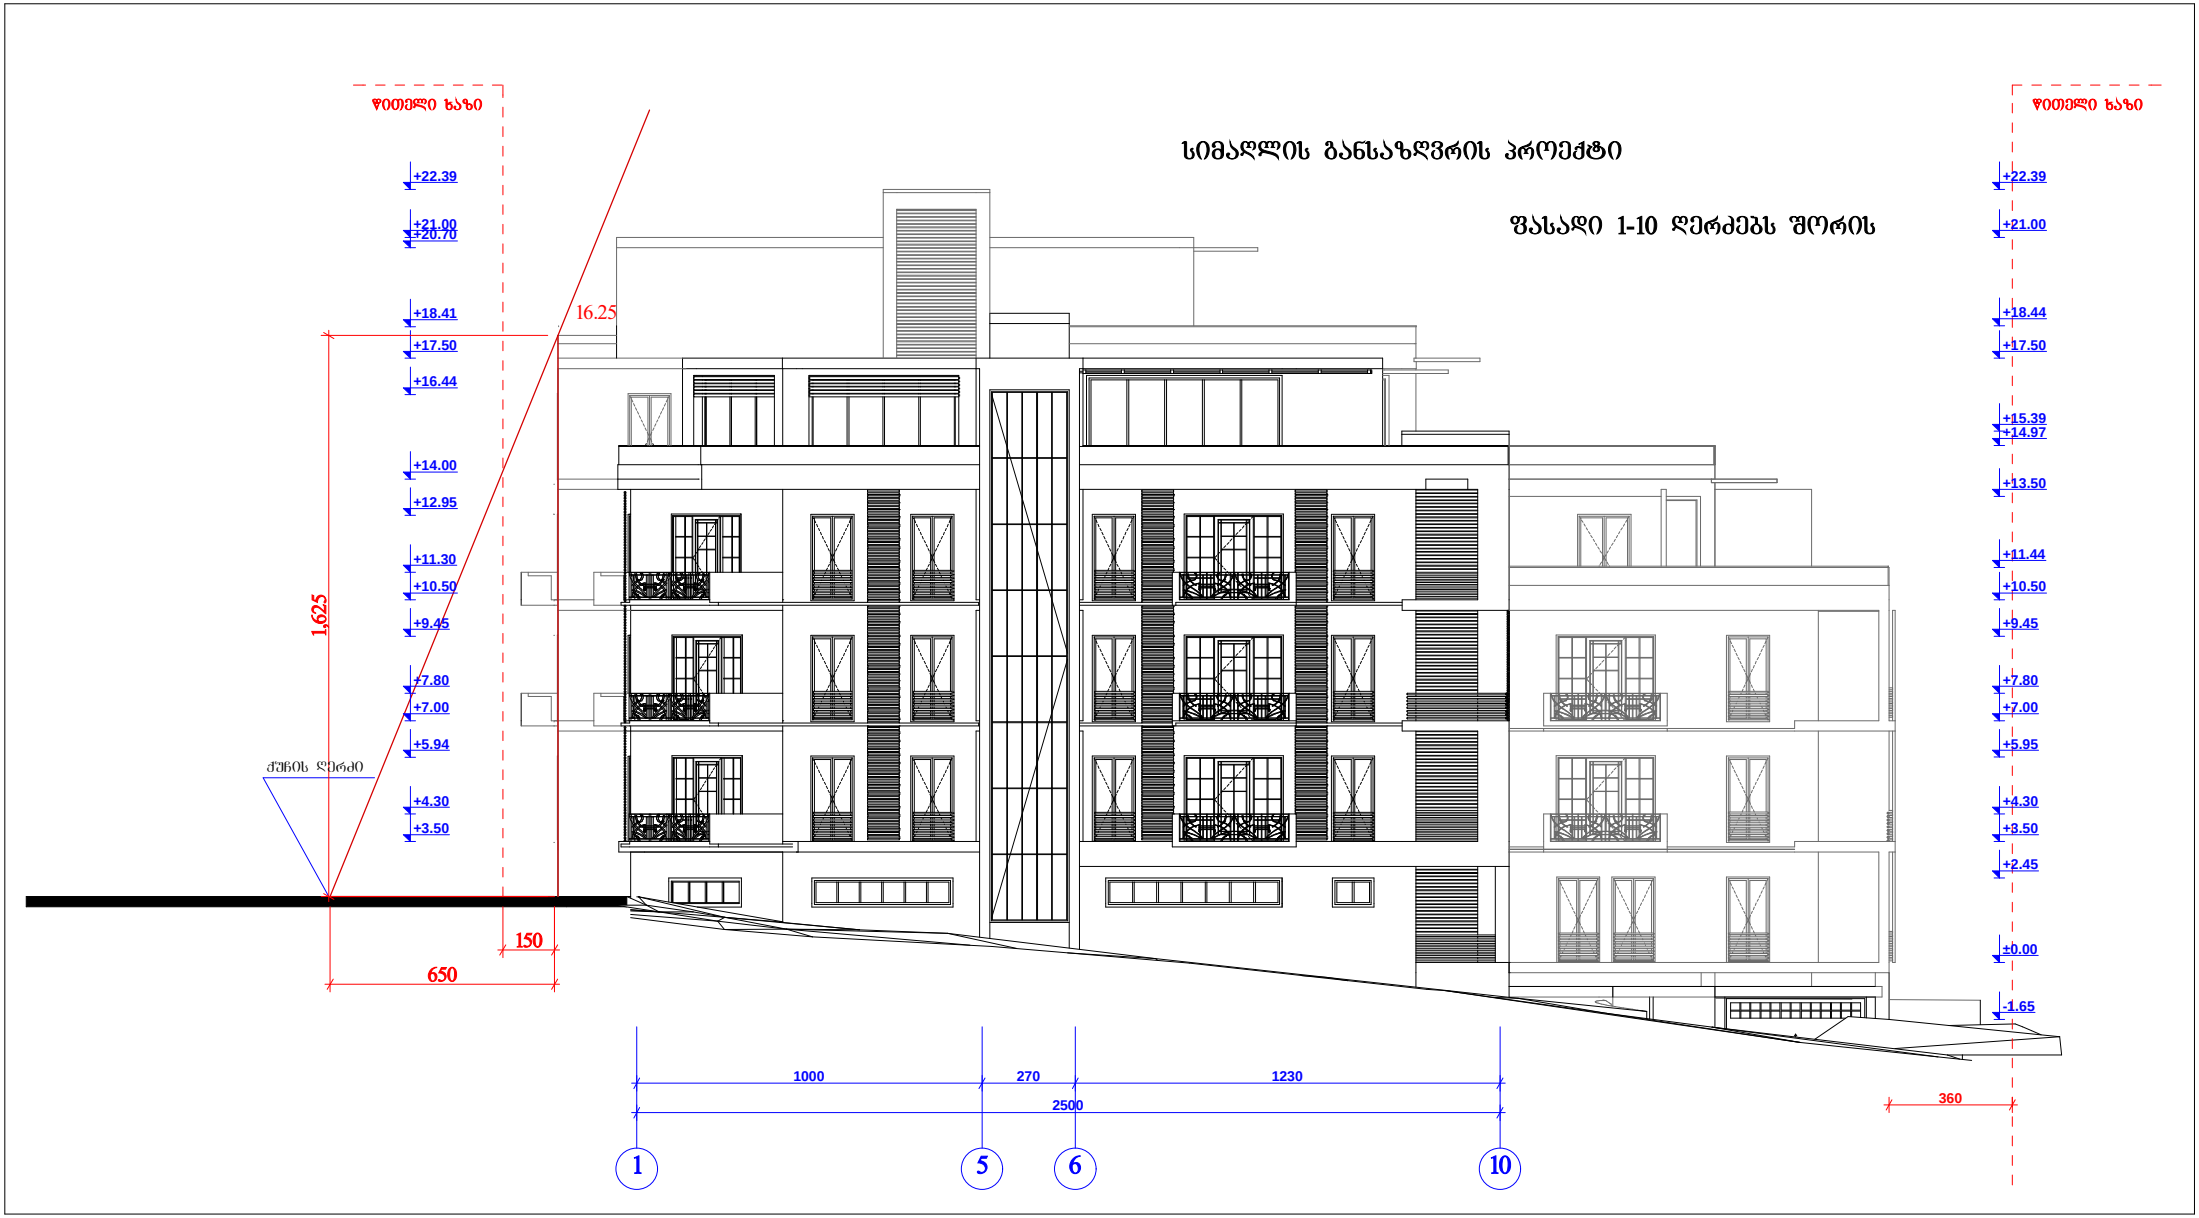
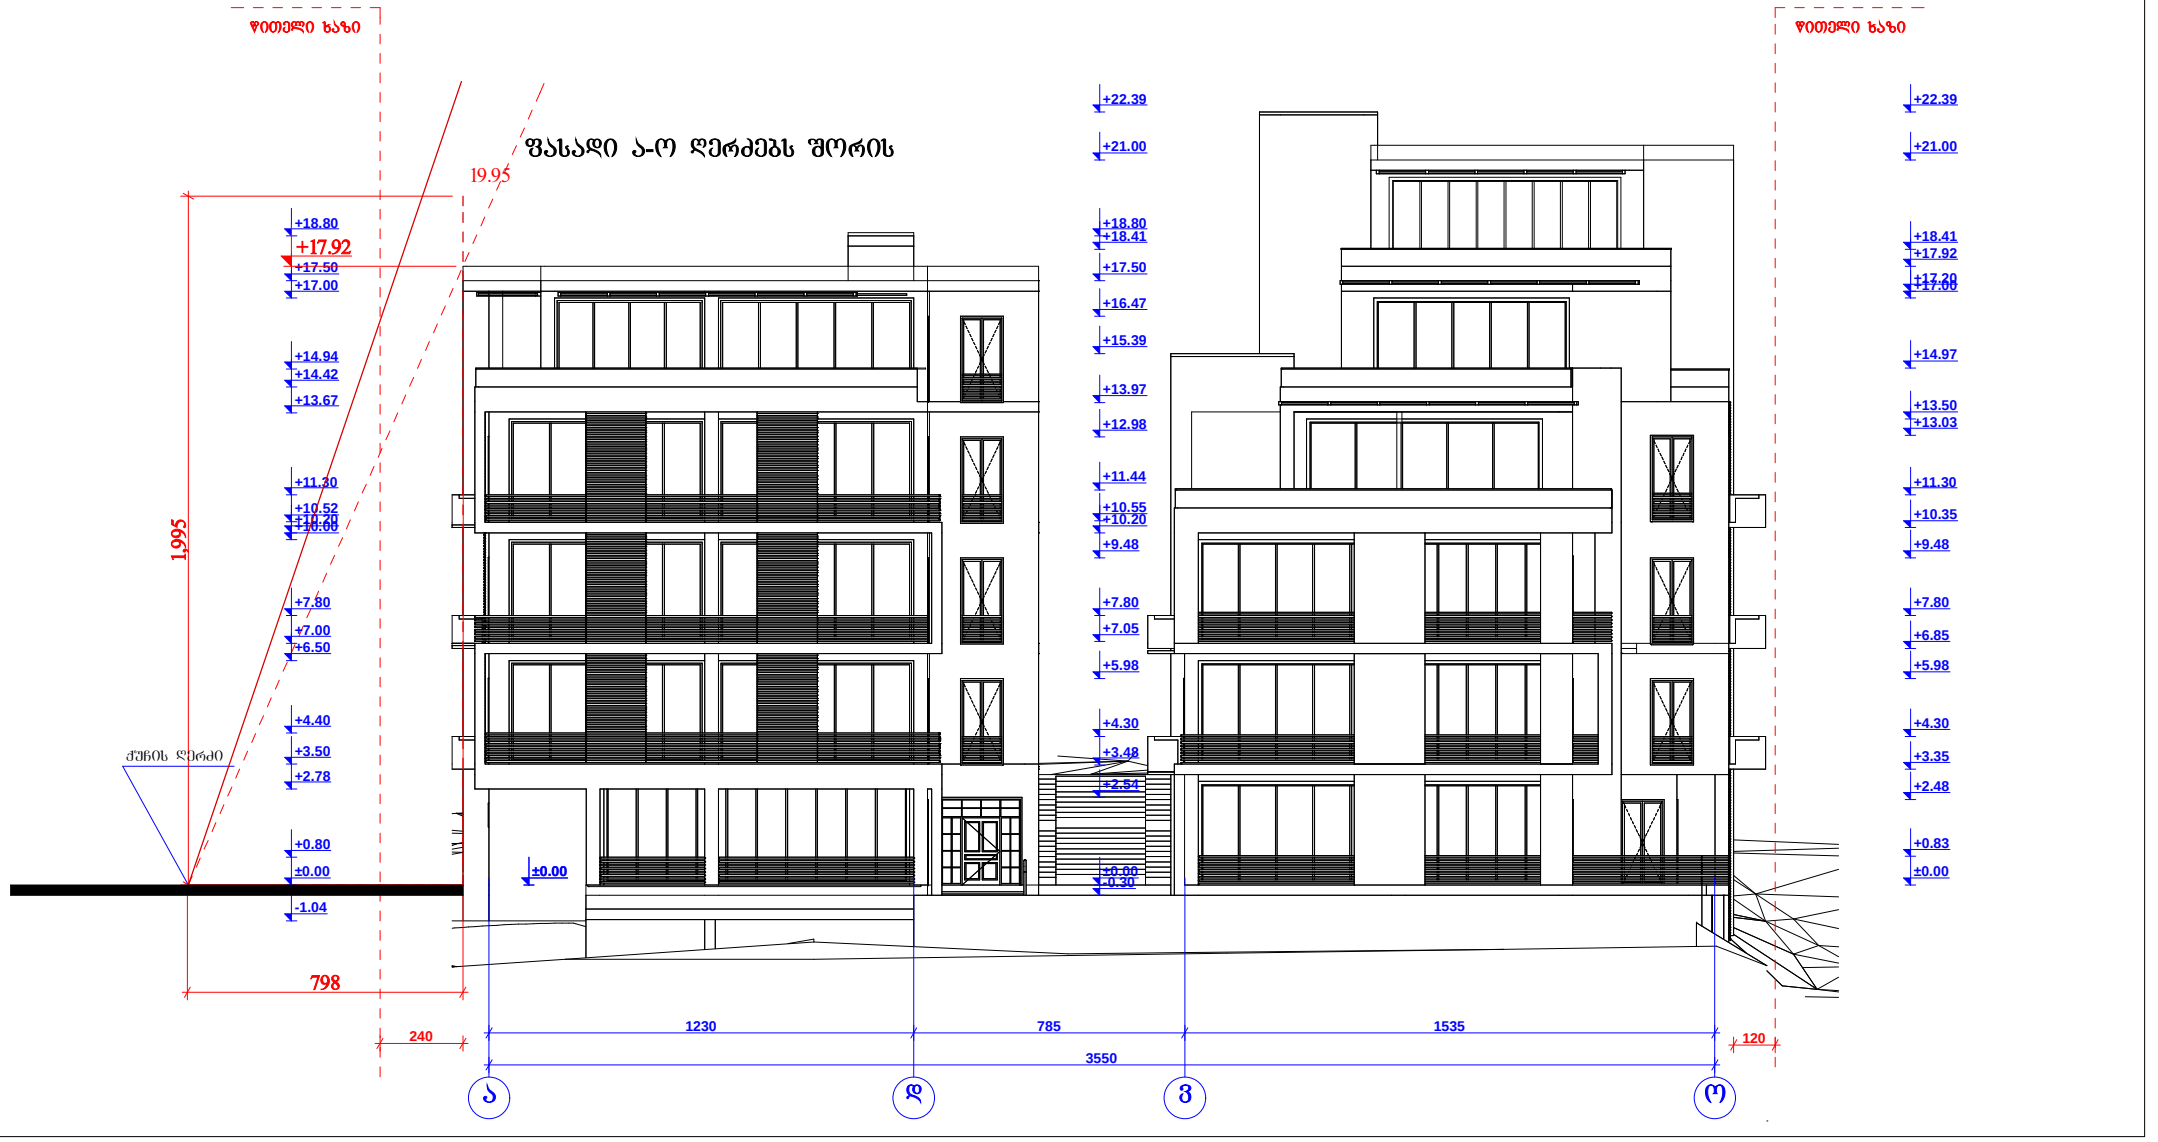

4614550
449.76
449.27
449.43
447.91
447.70
447.44
447.46
485000
4614500


სიმაღლის განსაზღვრის პროექტი
ფასადი 1-10 ღერძებს შორის
წითელი ხაზი
წითელი ხაზი
+22.39
+21.00
+20.70
+18.41
+17.50
+16.44
+14.00
+12.95
+11.30
+10.50
+9.45
+7.80
+7.00
+5.94
+4.30
+3.50
+22.39
+21.00
+18.44
+17.50
+15.39
+14.97
+13.50
+11.44
+10.50
+9.45
+7.80
+7.00
+5.95
+4.30
+3.50
+2.45
±0.00
-1.65
16.25
1,625
ჭიშის ღერძი
150
650
1000
270
1230
2500
360
1
5
6
10


ფასადი ა-ო ღერძებს შორის
ჭიშკის ღერძი
19.95
1995
798
240
1230
785
1535
120
3550
ა
დ
ვ
ო