ფასადი 9-23 ღერძებში 1:100 მ.



ექსპლიკაცია

დასახელება	ფართი (კვ.მ.)

პირობითი აღნიშვნები

ნიშნულის მაჩვენებელი
ღერძის ხაზი
წითელი ხაზი

შენშვნები

პროექტში ცვლილებები შეთანხმებული უნდა იქნეს ავტორებთან და შესაბამის საქალაქო სამსახურებთან

შპს "ლ.ლ. და კომპანია"
დაკვეთის №01.2010

დამკვეთი: შპს"GDG"

ობიექტი: მრავალბინიანი საცხოვრებელი კომპლექსი "GDG haus"

მისამართი: ქობულეთი, ინგოროყვას ქ. №9, 9 აპრილის ქ. №3

არქიტექტურული ნაწილი

ფასადი 9-23 ღერძებში

მასშტაბი: 1:100 თარიღი: 23.06.2010

დირექტორი: მ. ლოსაბერიძე

პროექტის ავტორი: დ. ლოსაბერიძე

ფურცელი: 51 ფურცლები: 90

ფასადი ა-დ, ე-ი, ლ-ღ-რ ღერძებში მ. 1:100



ექსპლიკაცია	
დასახელება	ფართი (კვ.მ.)

პირობითი აღნიშვნები

ნიშნულის მაჩვენებელი
ღერძის ხაზი
წითელი ხაზი
ქუჩის შუახაზის აღმნიშვნელი

შენშვნები

პროექტში ცვლილებები შეთანხმებული უნდა იქნეს ავტორებთან და მშენებლის საქალაქო სამსახურებთან

შპს "ლ.ლ. და კომპანია"
დაკვეთის №01.2010

დამკვეთი: შპს"GDG"

ობიექტი: მრავალბინიანი საცხოვრებელი კომპლექსი "GDG haus"

მისამართი: ქობულეთი, ინგოროყვას ქ. №9, 9 აპრილის ქ. №3

არქიტექტურული ნაწილი

ფასადი ა-დ, ე-ი, ლ-რ ღერძებში


მასშტაბი: 1:100 თარიღი: 23.06.2010

დირექტორი: მ. ლოსაბერიძე

პროექტის ავტორი: დ. ლოსაბერიძე

ფურცელი: 53 ფურცლები: 90

ფასადი 23-7, 6-1 ღერძებში 1:100 მ.

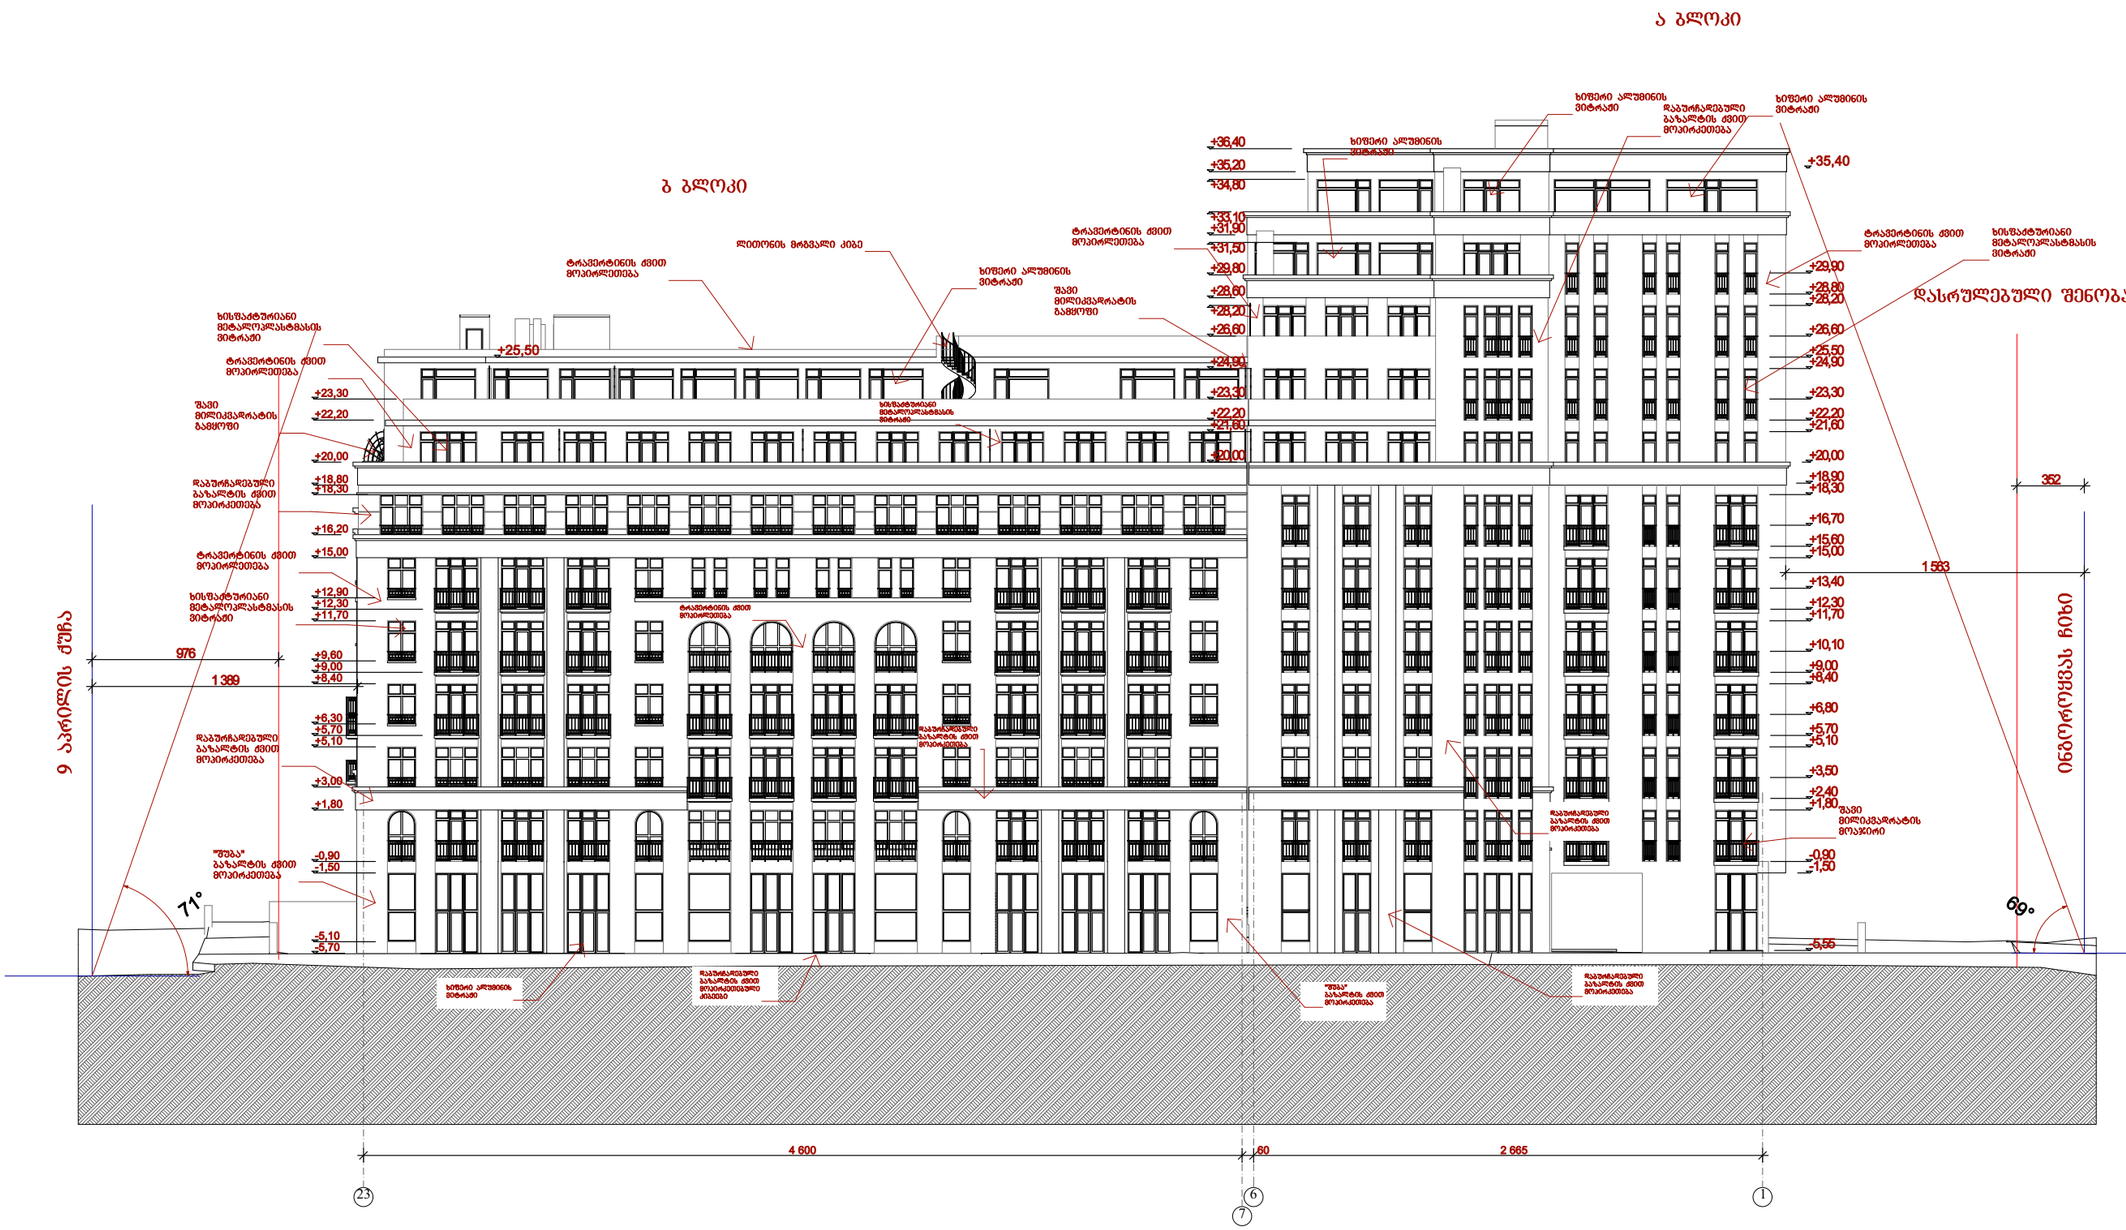

ექსპლიკაცია

დასახელება	ფართი (კვ.მ.)

პირობითი აღნიშვნები

ქუჩის შეზღუდვის აღმნიშვნელი

ღერძის ხაზი

წითელი ხაზი

შენშვნები

პროექტში ცვლილებები შეთანხმებული უნდა იქნეს ავტორებთან და შესაბამის საქალაქო სამსახურებთან

შპს "ლ.ლ. და კომპანია"
დაკვეთის №01.2010

დამკვეთი: შპს"GDG"

ობიექტი: მრავალბინიანი საცხოვრებელი კომპლექსი "GDG haus"

მისამართი: ქობულეთი, ინგოროყვას ქ. №9, 9 აპრილის ქ. №3

არქიტექტურული ნაწილი

ფასადი 23-7, 6-1 ღერძებში


მასშტაბი: 1:100 თარიღი: 23.06.2010

დირექტორი: მ. ლოსაბერიძე

პროექტის ავტორი: დ. ლოსაბერიძე

ფურცელი: 52 ფურცლები: 90

ფასადი რ-ა, ი-ე, დ-ა ღერძებში 1:100 მ.

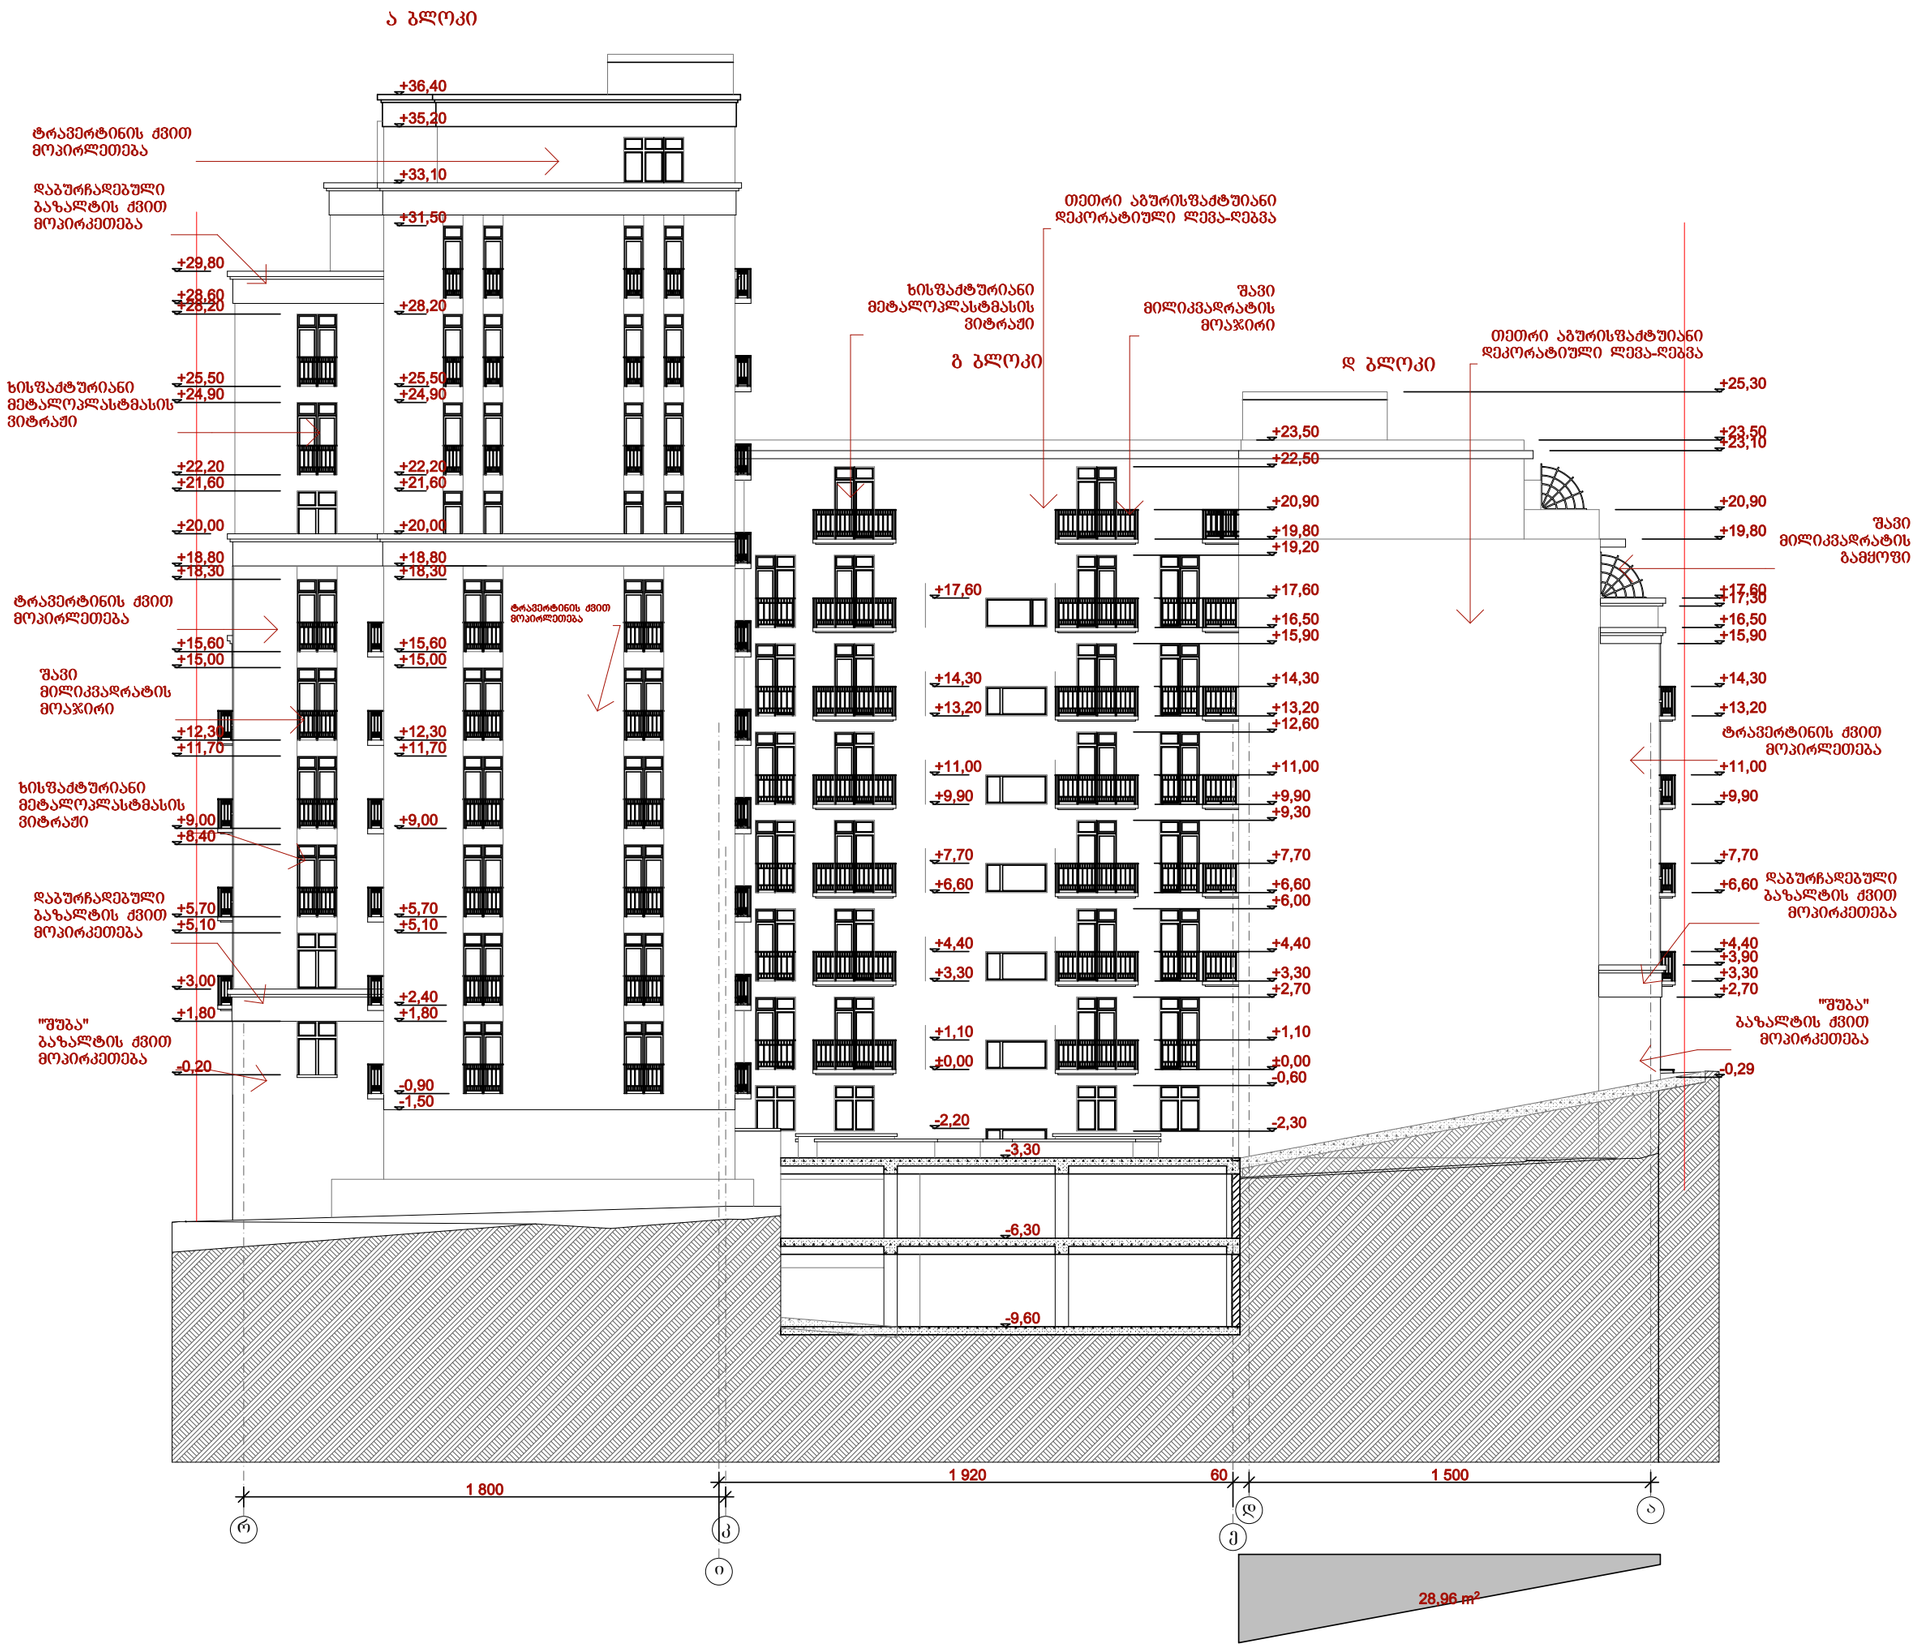

ექსპლიკაცია

დასახელება	ფართი (კვ.მ.)

პირობითი აღნიშვნები

ნიშნულის მაჩვენებელი
ღერძის ხაზი
წითელი ხაზი

შენშენება

პროექტში ცვლილებები შეთანხმებული უნდა იქნეს ავტორებთან და შესაბამის საქალაქო სამსახურებთან

შპს "ლ.ლ. და კომპანია"
დაკვეთის №01.2010

დამკვეთი: შპს"GDG"

ობიექტი: მრავალბინიანი საცხოვრებელი კომპლექსი "GDG haus"

მისამართი: ქ.თბილისი, ინგოროყვას ქ. №9, 9 აპრილის ქ. №3

არქიტექტურული ნაწილი

ფასადი რ-ა, ი-ე, დ-ა ღერძებში


მასშტაბი: 1:100 თარიღი: 23.06.2010

დირექტორი: მ. ლოსაბერიძე

პროექტის ავტორი: დ. ლოსაბერიძე


ფურცელი: 54 ფურცლები: 90

ფასადი 14-9 ღერძებში 1:100 მ.

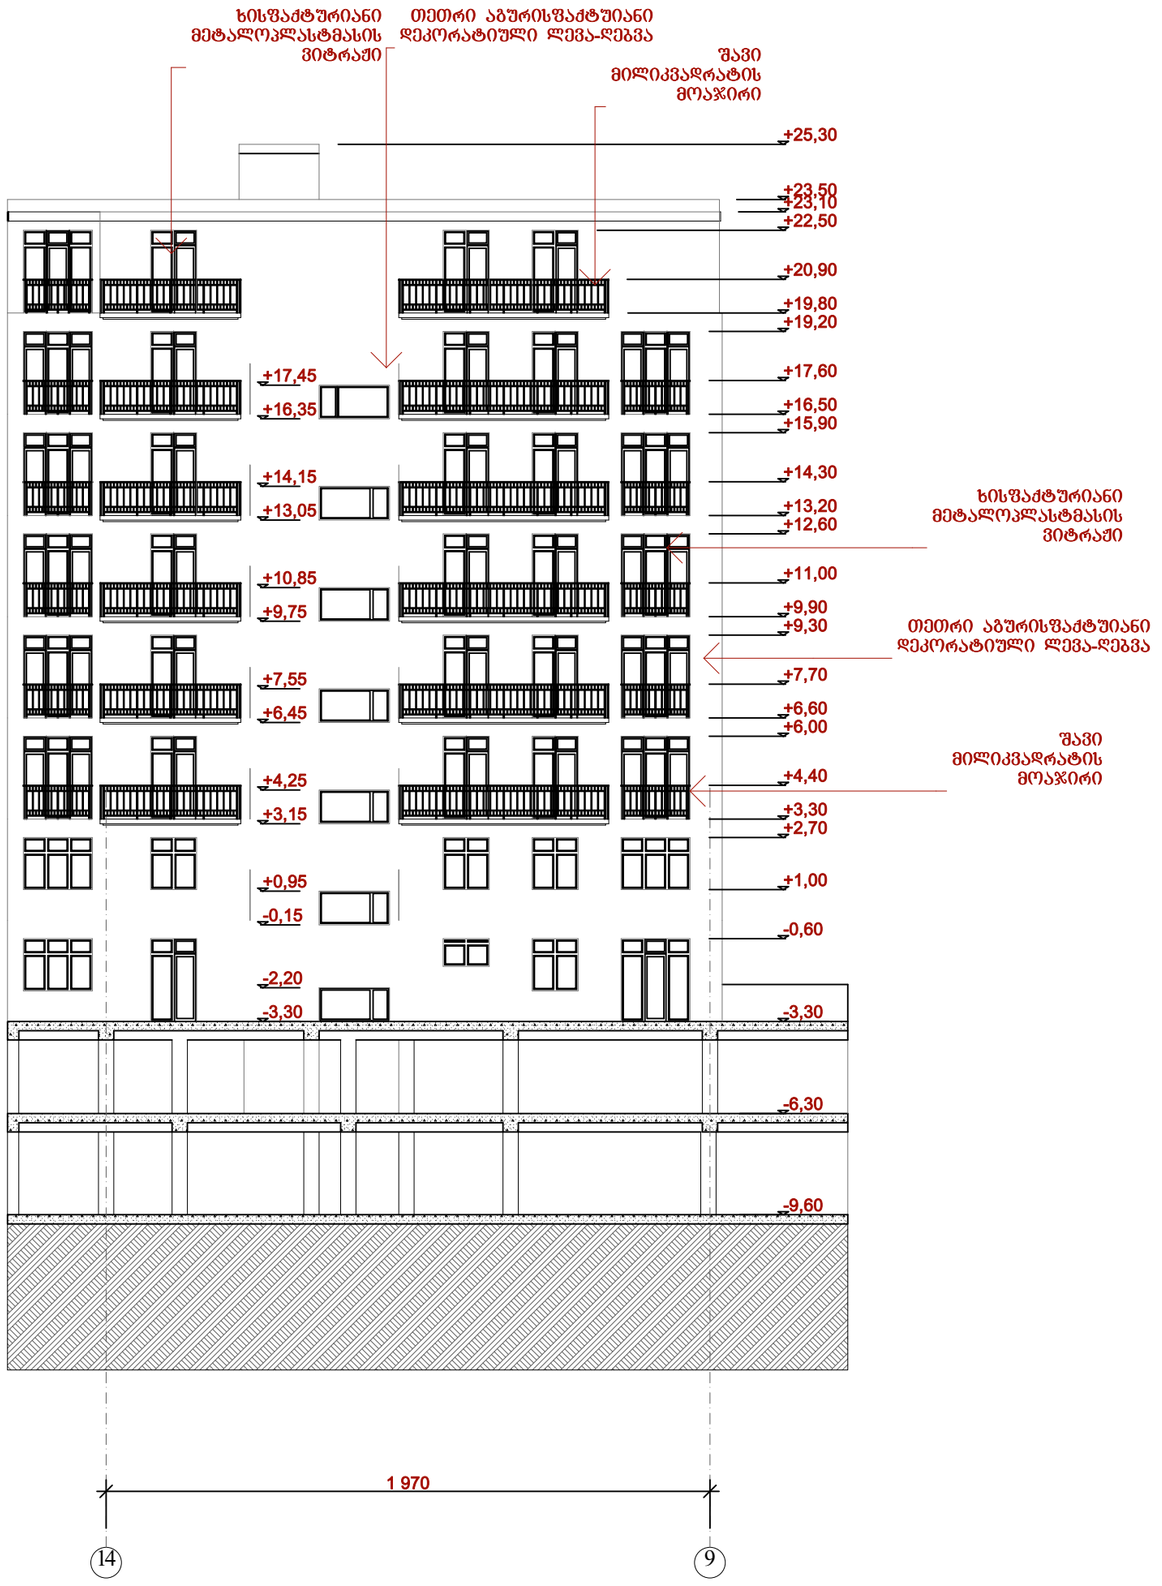

ექსპლიკაცია

დასახელება	ფართი (კვ.მ.)

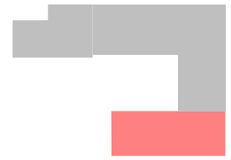

პირობითი აღნიშნები

ნაშნულის მაჩვენებელი
ღერძის ხაზი
წითელი ხაზი


შენშვნები

პროექტში ცვლილებები შეთანხმებული უნდა იქნეს ავტორებთან და შესაბამის საქალაქო სამსახურებთან

შპს "ლ.ლ. და კომპანია"
დაკვეთის №01.2010

დამკვეთი:	შპს"GDG"
ობიექტი:	მრავალბინიანი საცხოვრებელი კომპლექსი "GDG haus"
მისამართი:	ქ.თბილისი, ინგოროყვას ქ. №9, 9 აპრილის ქ. №3
არქიტექტურული ნაწილი	
ფასადი 14-9 ღერძებში	
მასშტაბი: 1:100	თარიღი: 23.06.2010
დირექტორი:	მ. ლოსაბერიძე
პროექტის ავტორი:	დ. ლოსაბერიძე
ფურცელი: 54	ფურცლები: 90

ფასადი 1-6, 7-15 ღერძებში 1:100 მ.

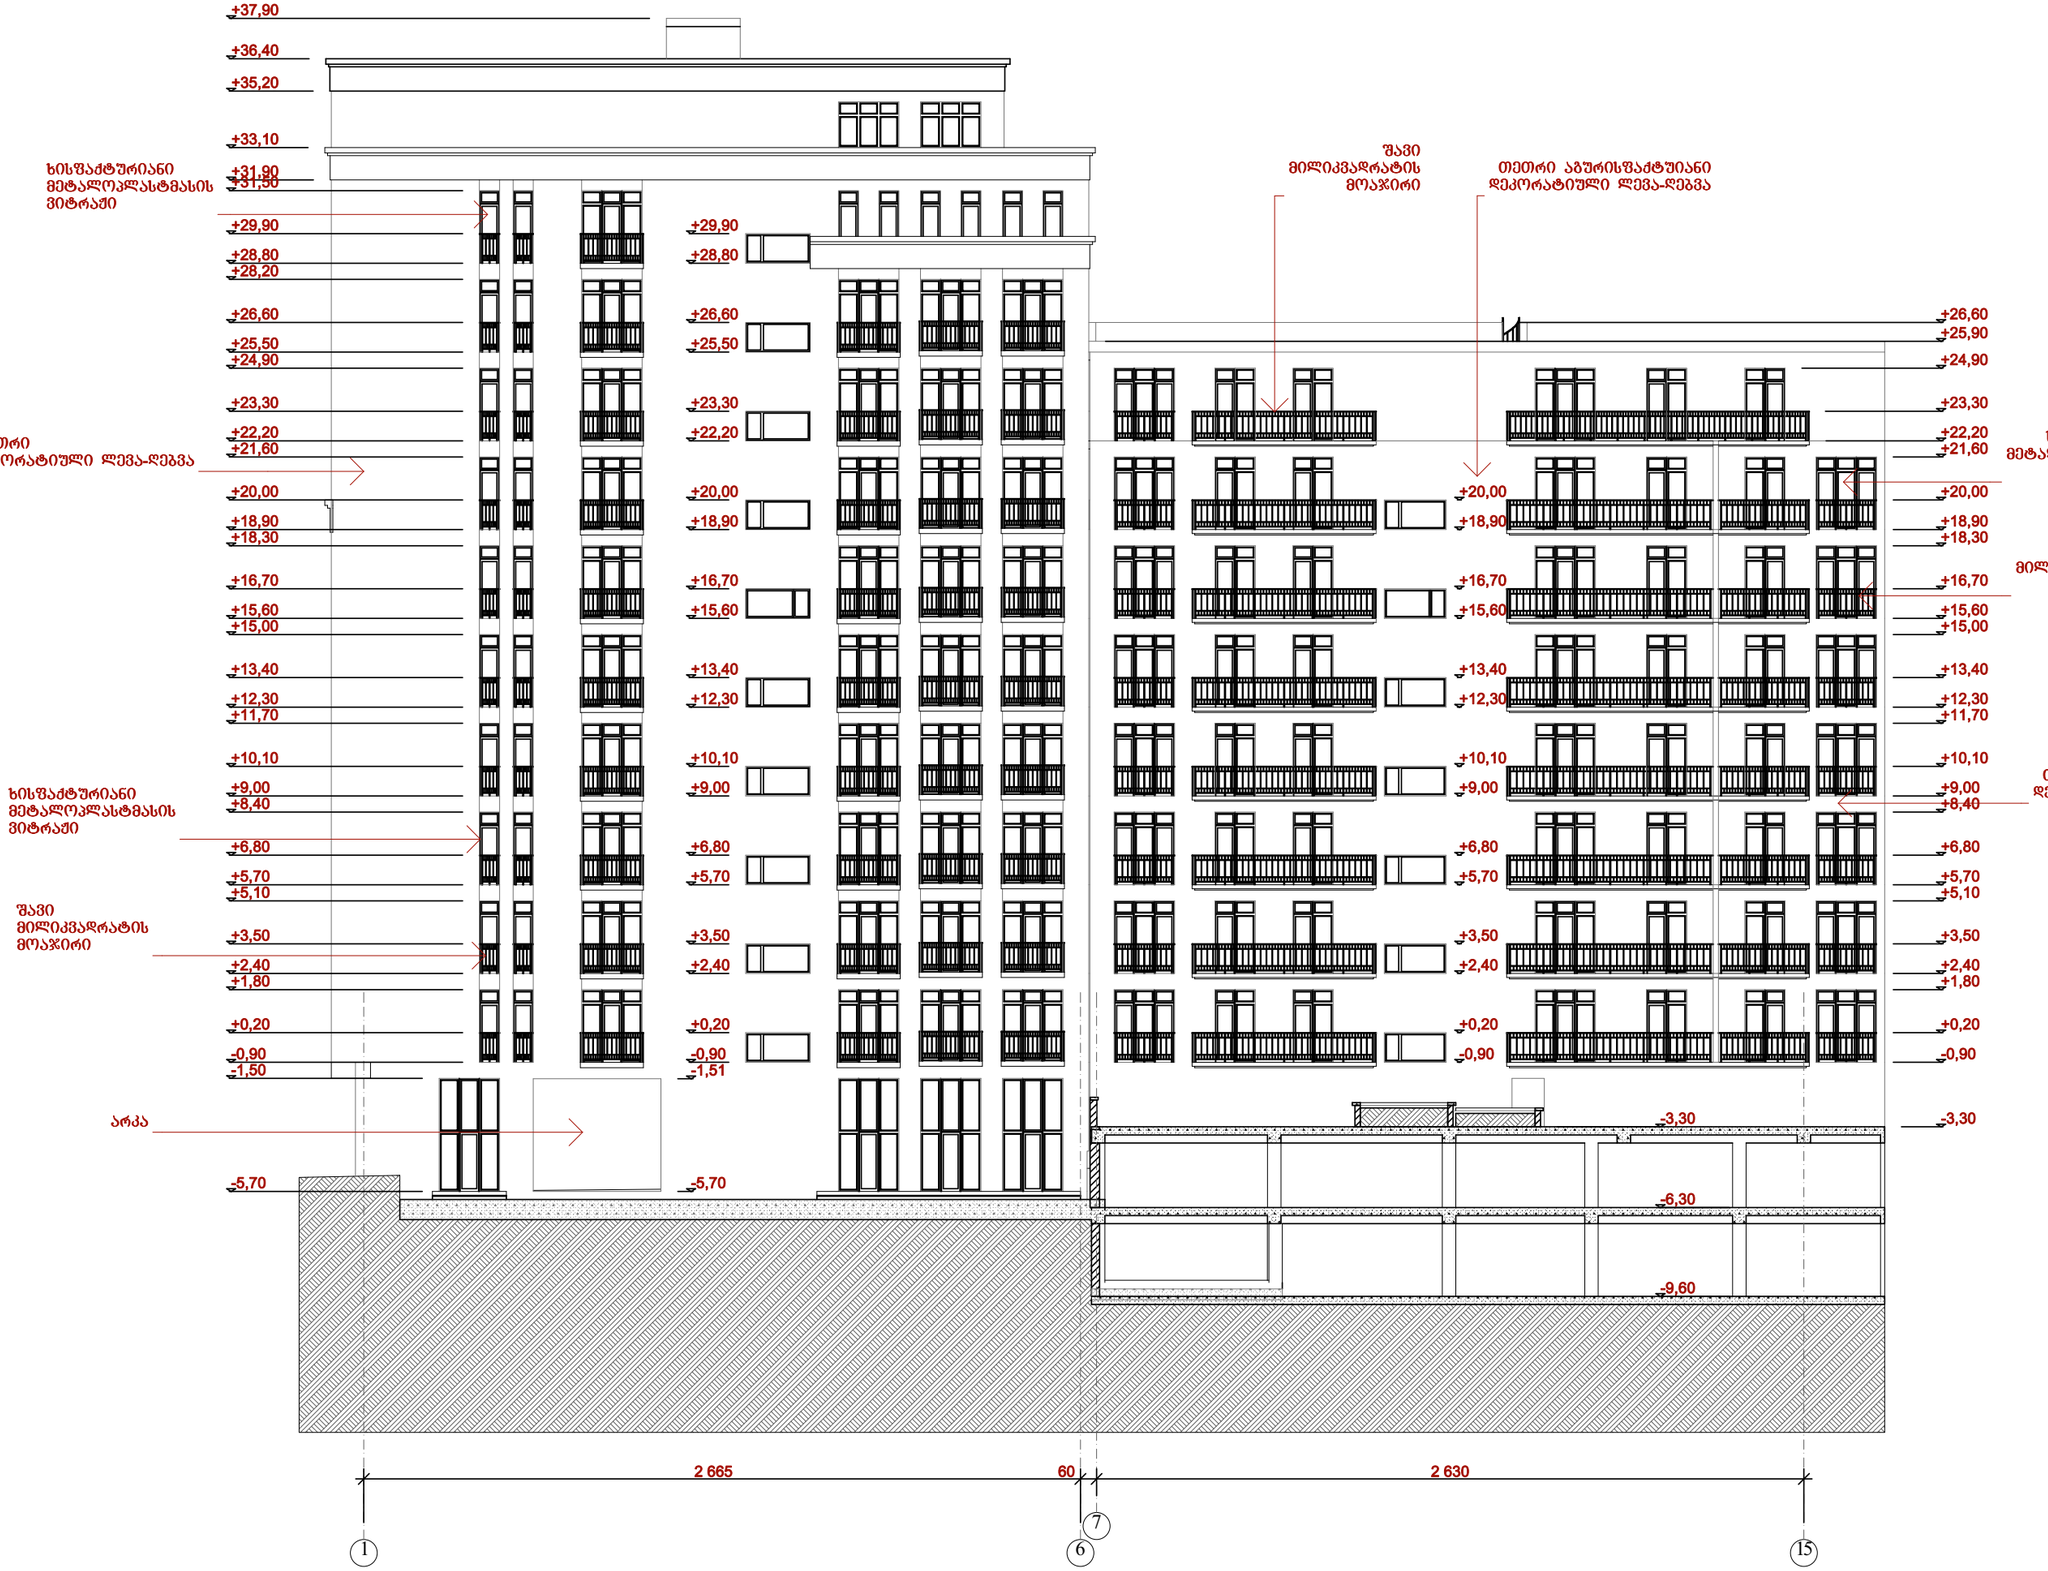

ექსპლიკაცია

დასახელება	ფართი (კვ.მ.)

პირობითი აღნიშვნები

ნიშნულის მაჩვენებელი
ღერძის ხაზი
წითელი ხაზი

შენშვნები

პროექტში ცვლილებები შეთანხმებული უნდა იქნეს ავტორებთან და შესაბამის საქალაქო სამსახურებთან

შპს "ლ.ლ. და კომპანია"
დაკვეთის №01.2010

დამკვეთი: შპს"GDG"

ობიექტი: მრავალბინიანი საცხოვრებელი კომპლექსი "GDG haus"

მისამართი: ქობულეთი, ინგოროყვას ქ. №9, 9 აპრილის ქ. №3

არქიტექტურული ნაწილი

ფასადი 1-6, 7-15 ღერძებში

მასშტაბი: 1:100 თარიღი: 23.06.2010

დირექტორი: მ. ლოსაბერიძე

პროექტის ავტორი: დ. ლოსაბერიძე

ფურცელი: 54 ფურცლები: 90

დ. ბლოკის -3.3 ნიშნულზე სასაწყობე სართულის განშლა

199.44 / 110.80 = 1.8

