არსებული გეგმა ნიშ. 0.00
მ. 1-100

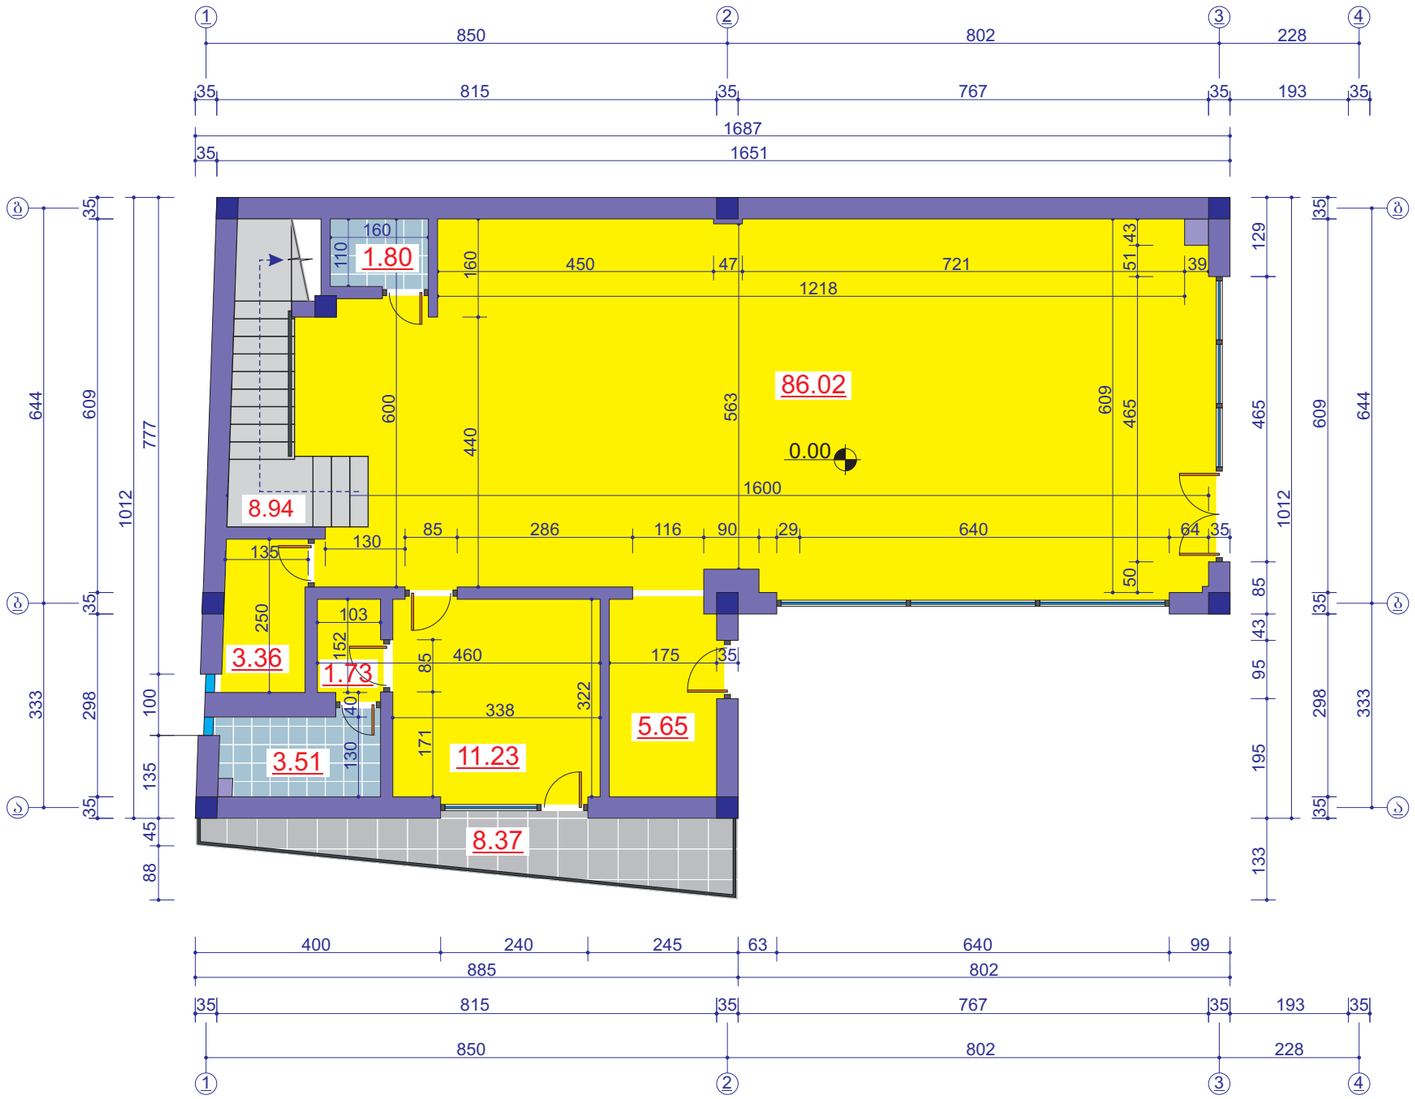

დამკვეთი	ჰანოს ჰენრის კასს პ/ნ. 20831020	შ.პ.ს.\ "ჯეოპროექტი\ 4+1		
მისამართი	ბუხაიძის ქ №31	დირექტორი		ფერაძე
		შეასრულა		აბაიშვილი
პროექტი	ინდივიდუალური ერთბინიანი საცხოვრებელი სახლი	არქიტექტურული ნაწილი		
		მ.-1:100	არსებული გეგმა 0.00	04.19.2017.

არსებული გეგმა ნ0შ. +3.95
მ. 1-100

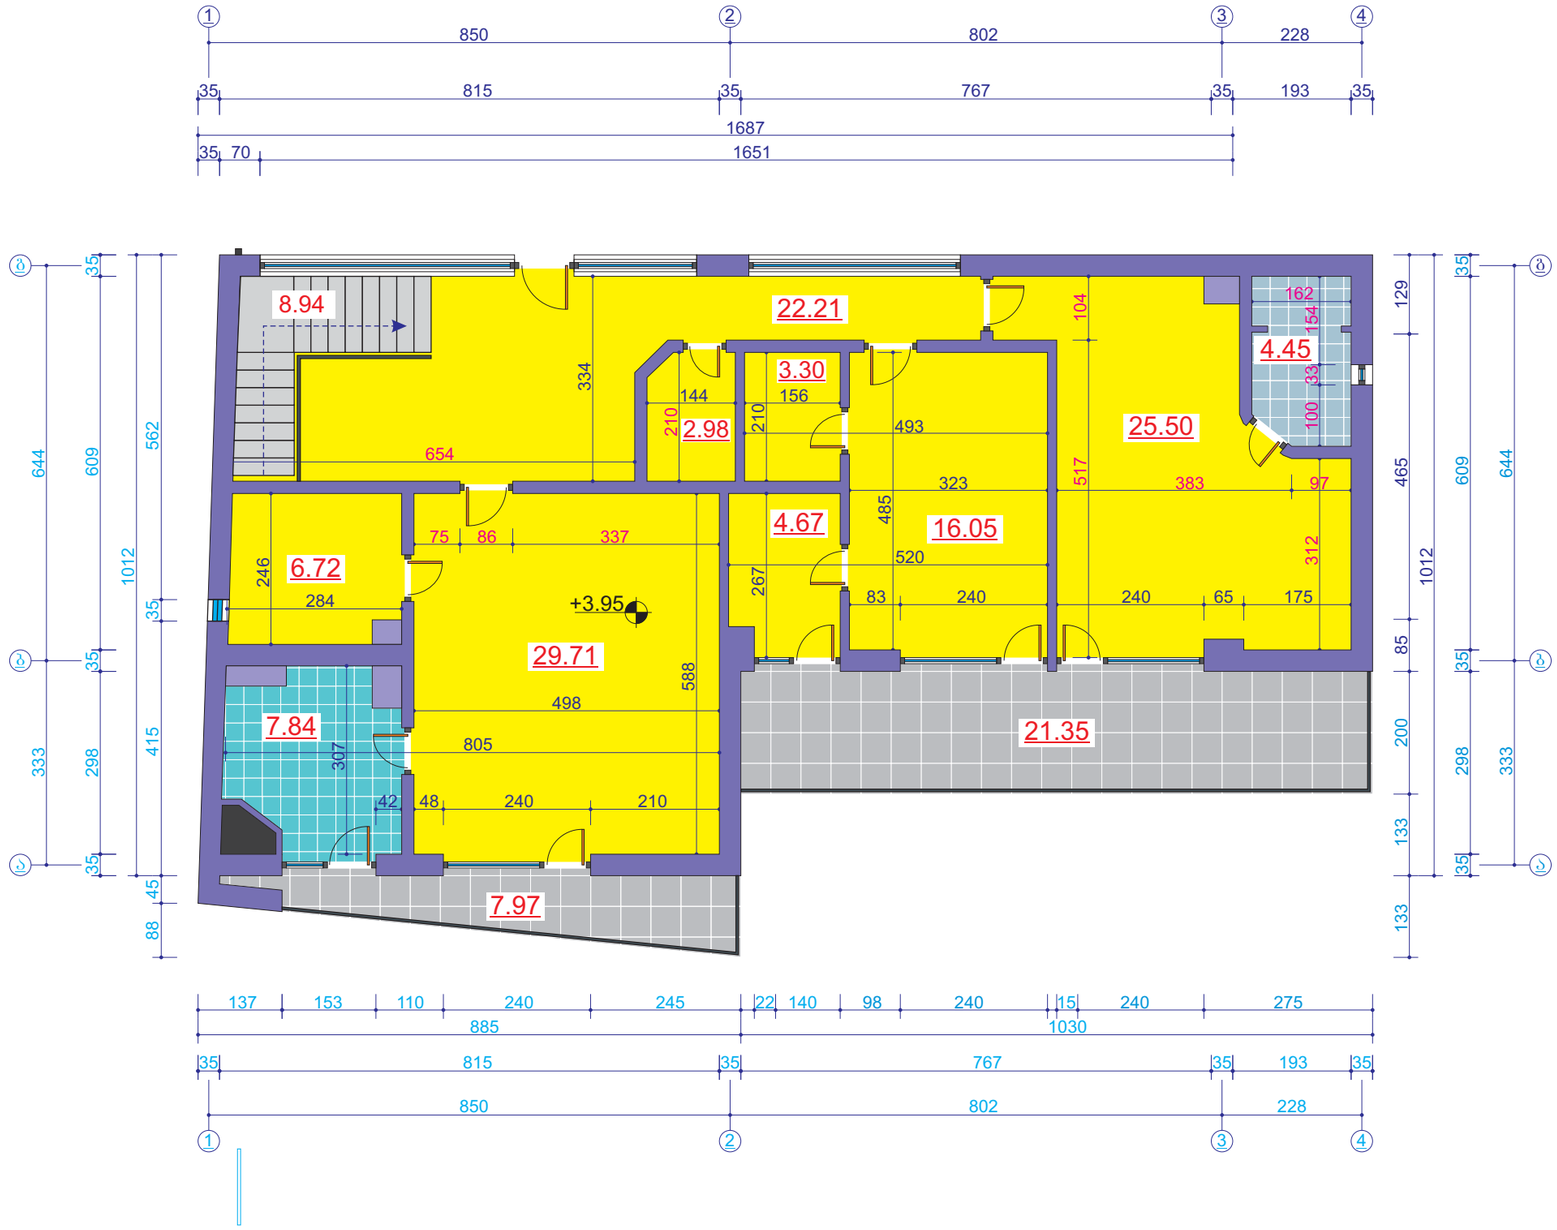

დამკვეთი	ჰანოს ჰენრის კასს პ/ნ. 20831020	შ.პ.ს.\ "პროექტი\ 4+1	
მისამართი	ბუხაიძის ქ №31	დირექტორი	ფერაძე
		შეასრულა	აბაიშვილი
პროექტი	ინდივიდუალური ერთბინიანი საცხოვრებელი სახლი	არქიტექტურული ნაწილი	
		მ.-1:100 არსებული გეგმა +3.95	04.19.2017.

არსებული სახურავის გეგმა
მ. 1-100

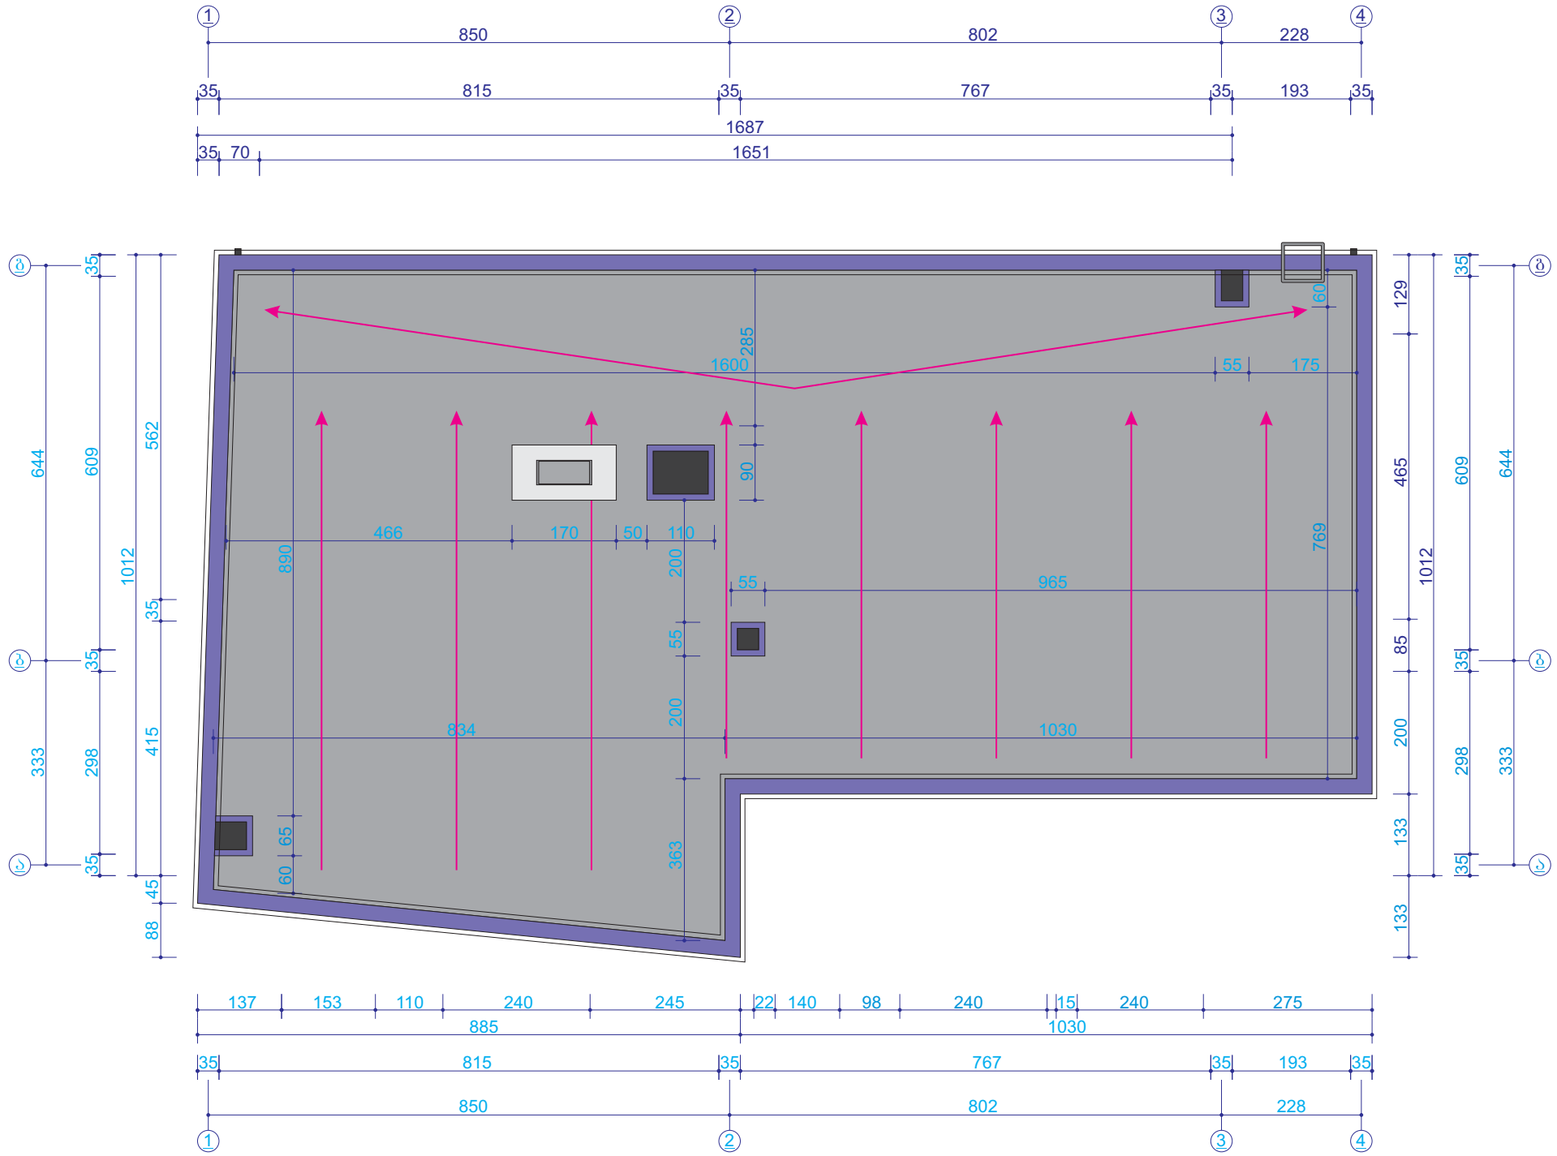

დამკვეთი	პანოს ჰენრის კასს პ/ნ. 20831020	შ.პ.ს.\ "ჯეოპროექტი\ 4+1		
მისამართი	ბუხაიძის ქ №31	დირექტორი		ფერაძე
		შეასრულა		აბაიშვილი
პროექტი	ინდივიდუალური ერთბინიანი საცხოვრებელი სახლი	არქიტექტურული ნაწილი		
		მ.-1:100	არსებული სახურავის გეგმა	04.19.2017.