




დამკვეთი	ჰანოს ჰენრის კასს პ/ნ. 20831020	შ.პ.ს.\ "ჯეოპროექტი\ 4+1	
მისამართი	ბუხაიძის ქ №31	დირექტორი	ფერაძე
პროექტი	ინდივიდუალური ერთბინიანი საცხოვრებელი სახლი	შეასრულა	აბაიშვილი
		არქიტექტურული ნაწილი	
		მ.-1:100	არსებული სახურავის გეგმა 04.19.2017.

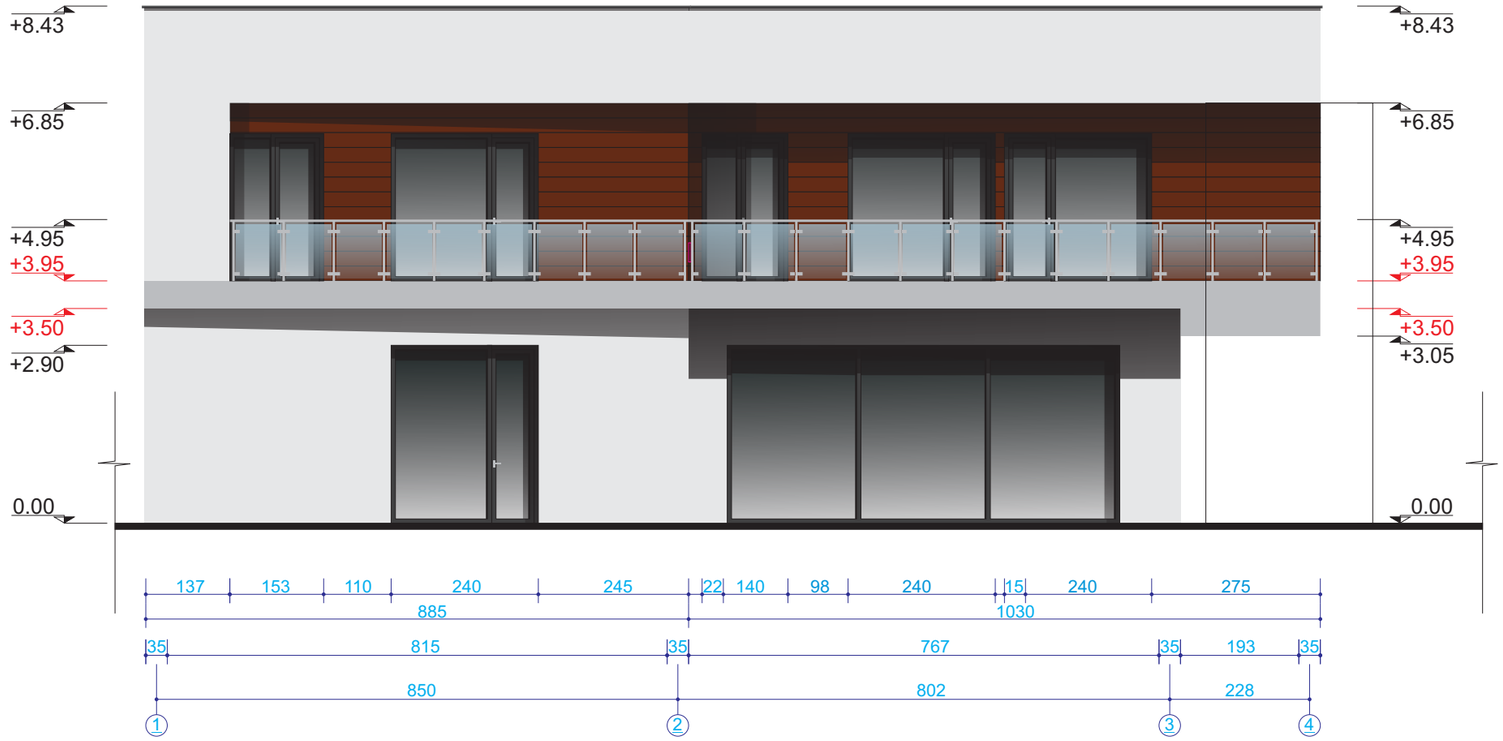

დამკვეთი	ჰანოს ჰენრიხ კასს პ/ნ. 20831020	შ.პ.ს.\ "ჯეოპროექტი\ 4+1	
მისამართი	ბუხაიძის ქ №31	დირექტორი	ფერაძე
		შესრულა	აბაიშვილი
პროექტი	ინდივიდუალური ერთბინიანი საცხოვრებელი სახლი	არქიტექტურული ნაწილი	
		მ.-1:100	არსებული სახურავის გეგმა 04.19.2017.

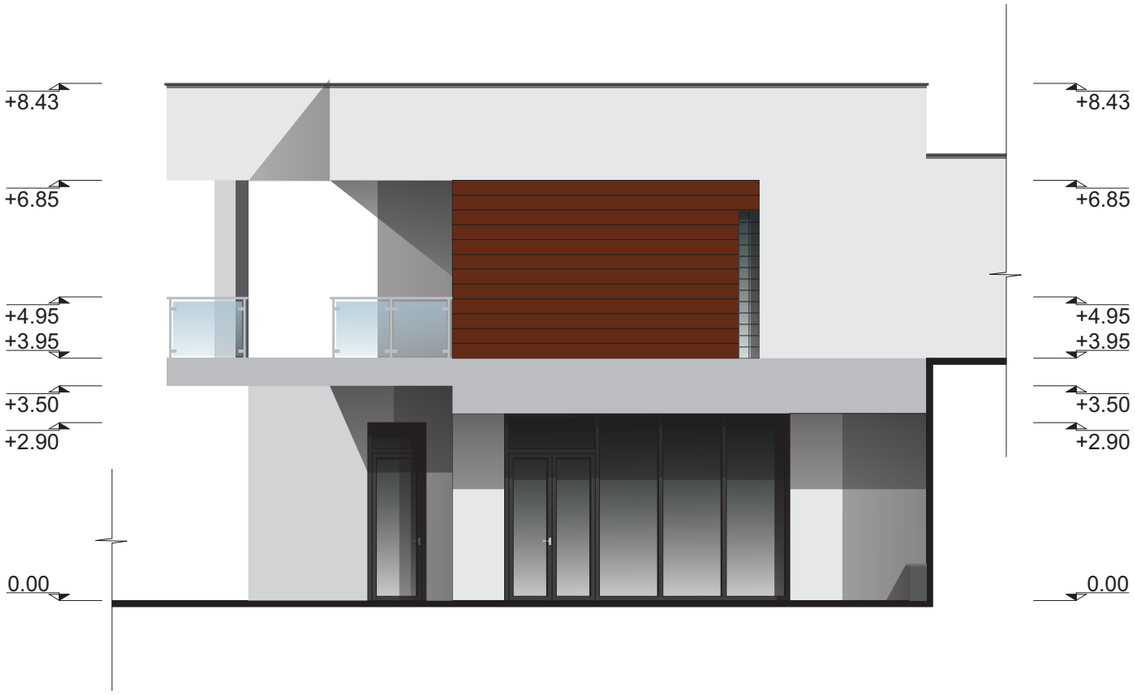

დამკვეთი	ჰანოს ჰენრიხ კასს პ/ნ. 20831020	შ.პ.ს.\ "ჯეოპროექტი\ 4+1		
მისამართი	ბუხაიძის ქ №31	დირექტორი		ფერაძე
		შეასრულა		აბაიშვილი
პროექტი	ინდივიდუალური ერთბინიანი საცხოვრებელი სახლი	არქიტექტურული ნაწილი		
		მ.-1:100	არსებული სახურავის გეგმა	04.19.2017.

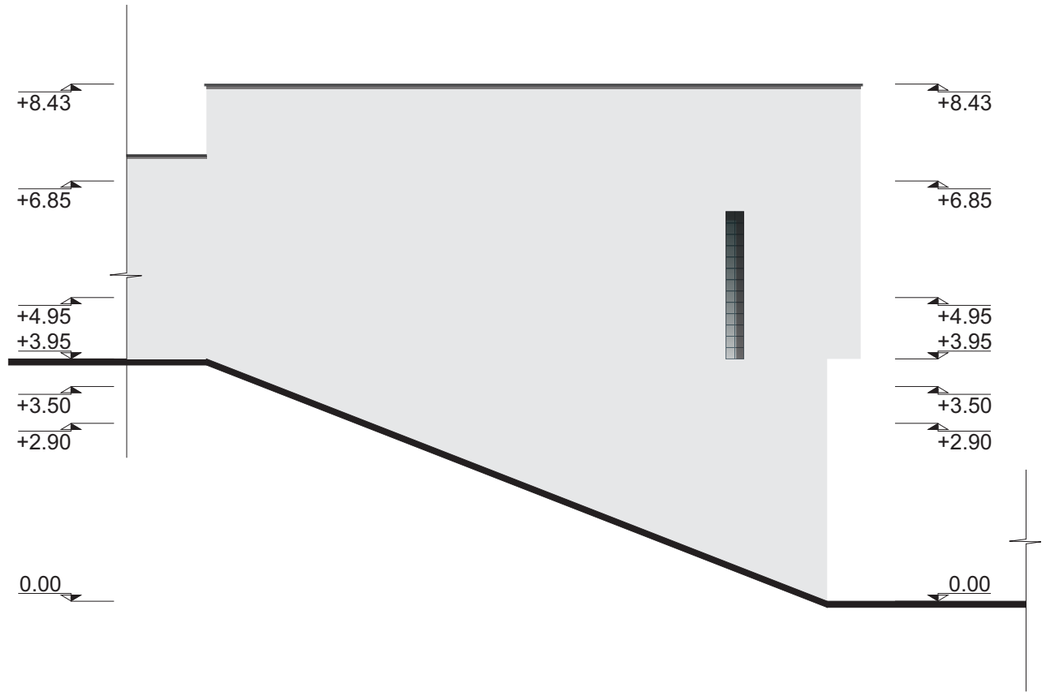

დამკვეთი	ჰანოს ჰენრიხ კასს პ/ნ. 20831020	შ.პ.ს.\ "ჯეოპროექტი\ 4+1		
მისამართი	ბუხაიძის ქ №31	დირექტორი		ფერაძე
		შეასრულა		აბაიშვილი
პროექტი	ინდივიდუალური ერთბინიანი საცხოვრებელი სახლი	არქიტექტურული ნაწილი		
		მ.-1:100	არსებული სახურავის გეგმა	04.19.2017.