

ფასადი „ა-ზ“ ღერძებს შორის

მ-1:100

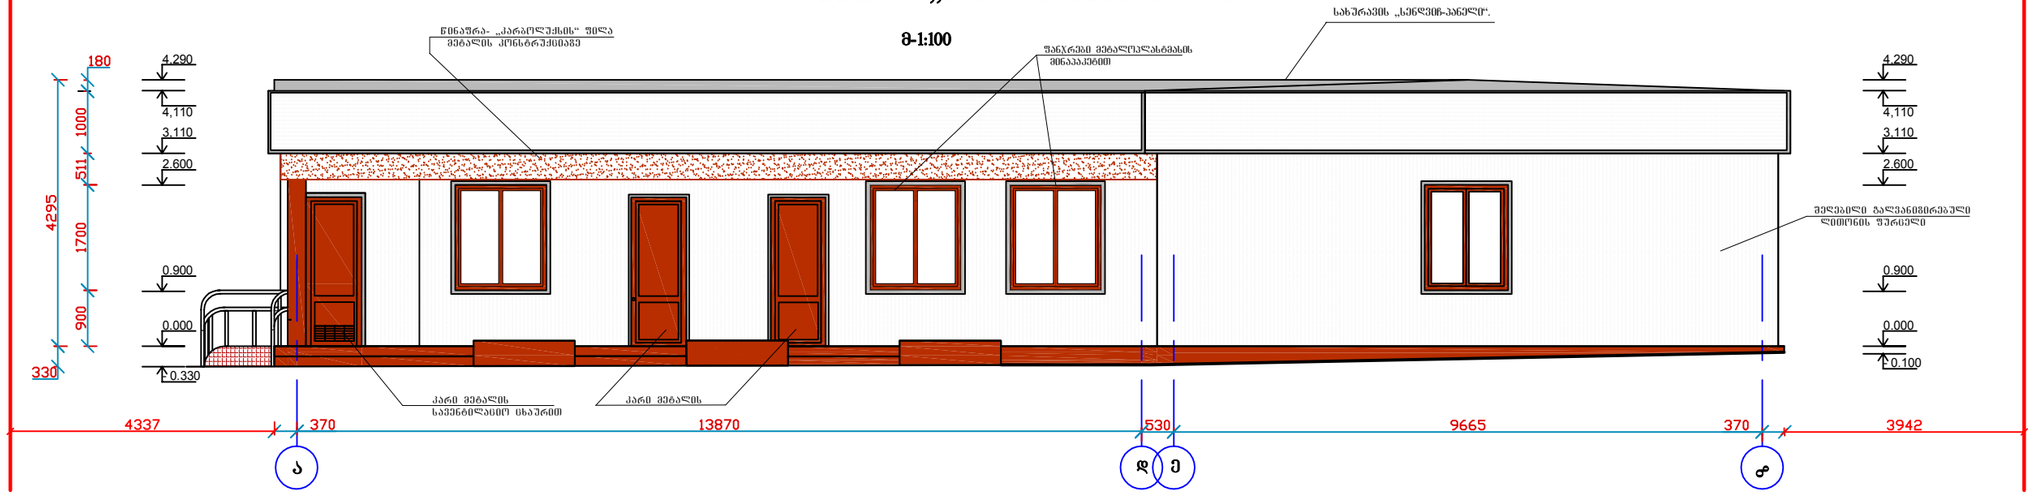

ფასადი „ზ-ა“ ღერძებს შორის

მ-1:100

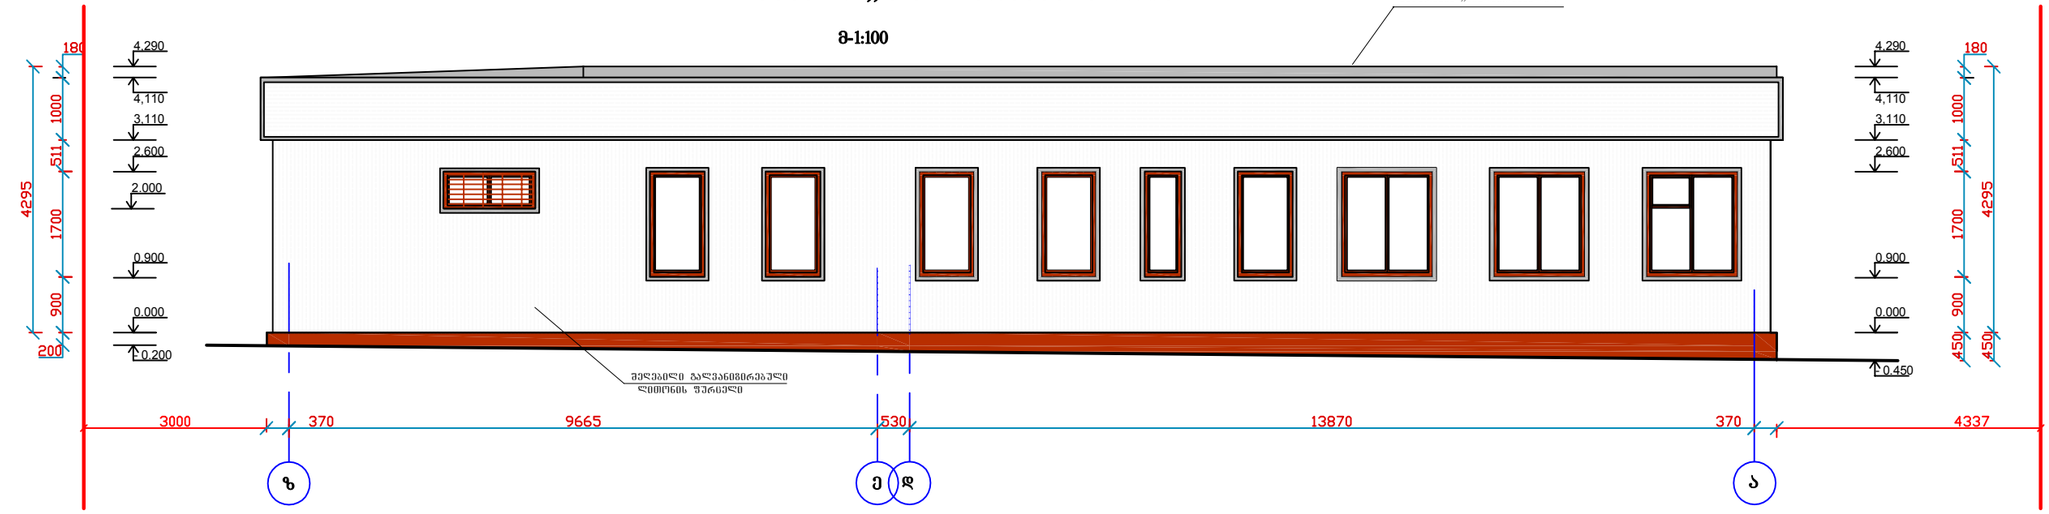

თანამდებობა	ხელმოწერა	გვარი	თარიღი	არქიტექტურულ-საინჟინრო ფირმა შ.პ.ს. „კამარა“
დირექტორი		გელაშვილი		
მთ. ინჟინერი		არჩვაძე		ქ. თბილისში, ვეკუას ქ. №1-ში საავიაბენზინტიკო და DOT ცენტრის მშენებლობის პროექტი
პრ. ავტორი				
დაამუშავა		გელაშვილი		არქიტექტურული ნაწილი
				ფასადი „ა-ზ“ ღერძებს შორის; ფასადი „ზ-ა“ ღერძებს შორის; მ-ბი 1:100


სტადია	ფურცელი	ფურცლები
მ.პ.	არ-9	14

მასშტაბი 1:100

დაგეგვილი
დაავადებათა კონტროლის ცენტრი


ფასადი „1-5“ ღერძებს შორის

მ-1:100

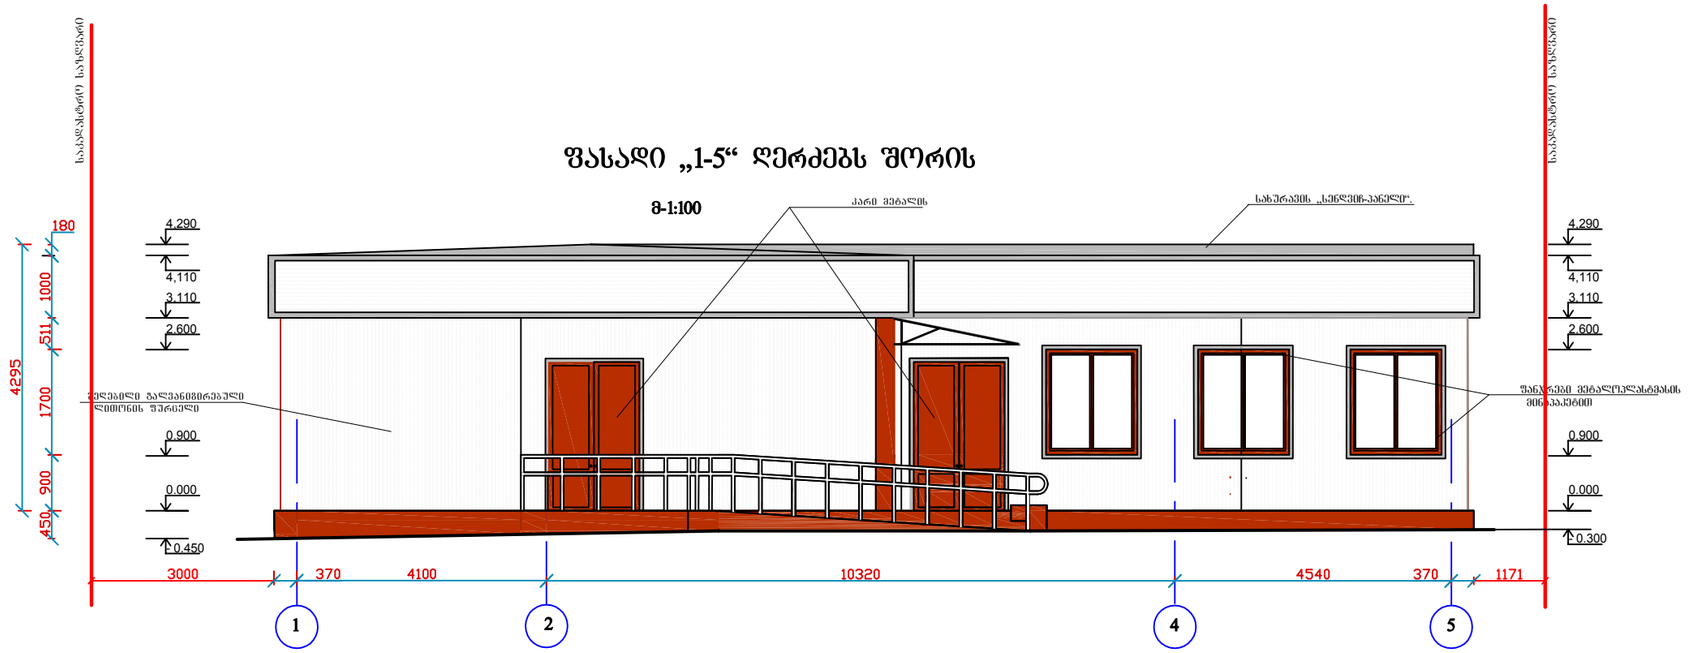

ფასადი „5-1“ ღერძებს შორის

მ-1:100

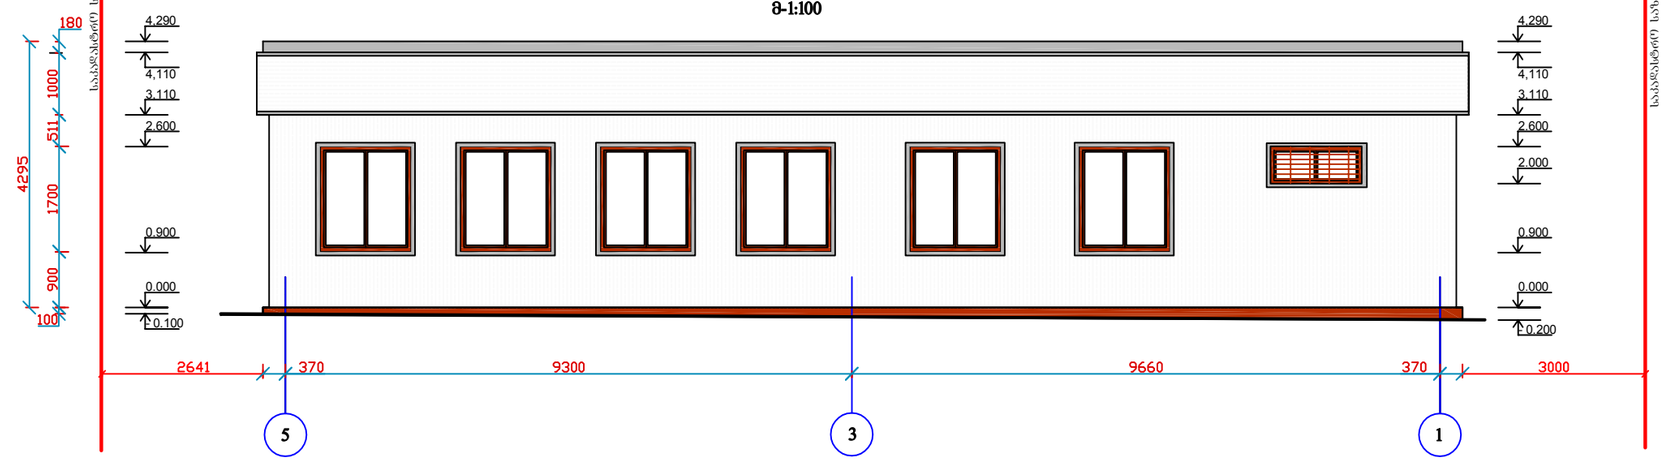

თანამდებობა	ხელმოწერა	გვარი	თარიღი	არქიტექტურულ-საინჟინრო ფირმა შ.პ.ს. „კამარა“
დირექტორი		გელაშვილი		
მთ. ინჟინერი		არწვაძე		ქ. თბილისში, ვეკუას ქ. №1-ში სადიაგნოსტიკო და DOT ცენტრის მშენებლობის პროექტი
პრ. ავტორი				
დაამუშავა		გელაშვილი		არქიტექტურული ნაწილი
				ფასადი „1-5“ ღერძებს შორის; ფასადი „5-1“ ღერძებს შორის; მ-ბი 1:100

სტადია	ფურცელი	ფურცლები
მ.პ.	არ-8	14

მასშტაბი 1:100

დამკვეთი
დაავადებათა კონტროლის ცენტრი