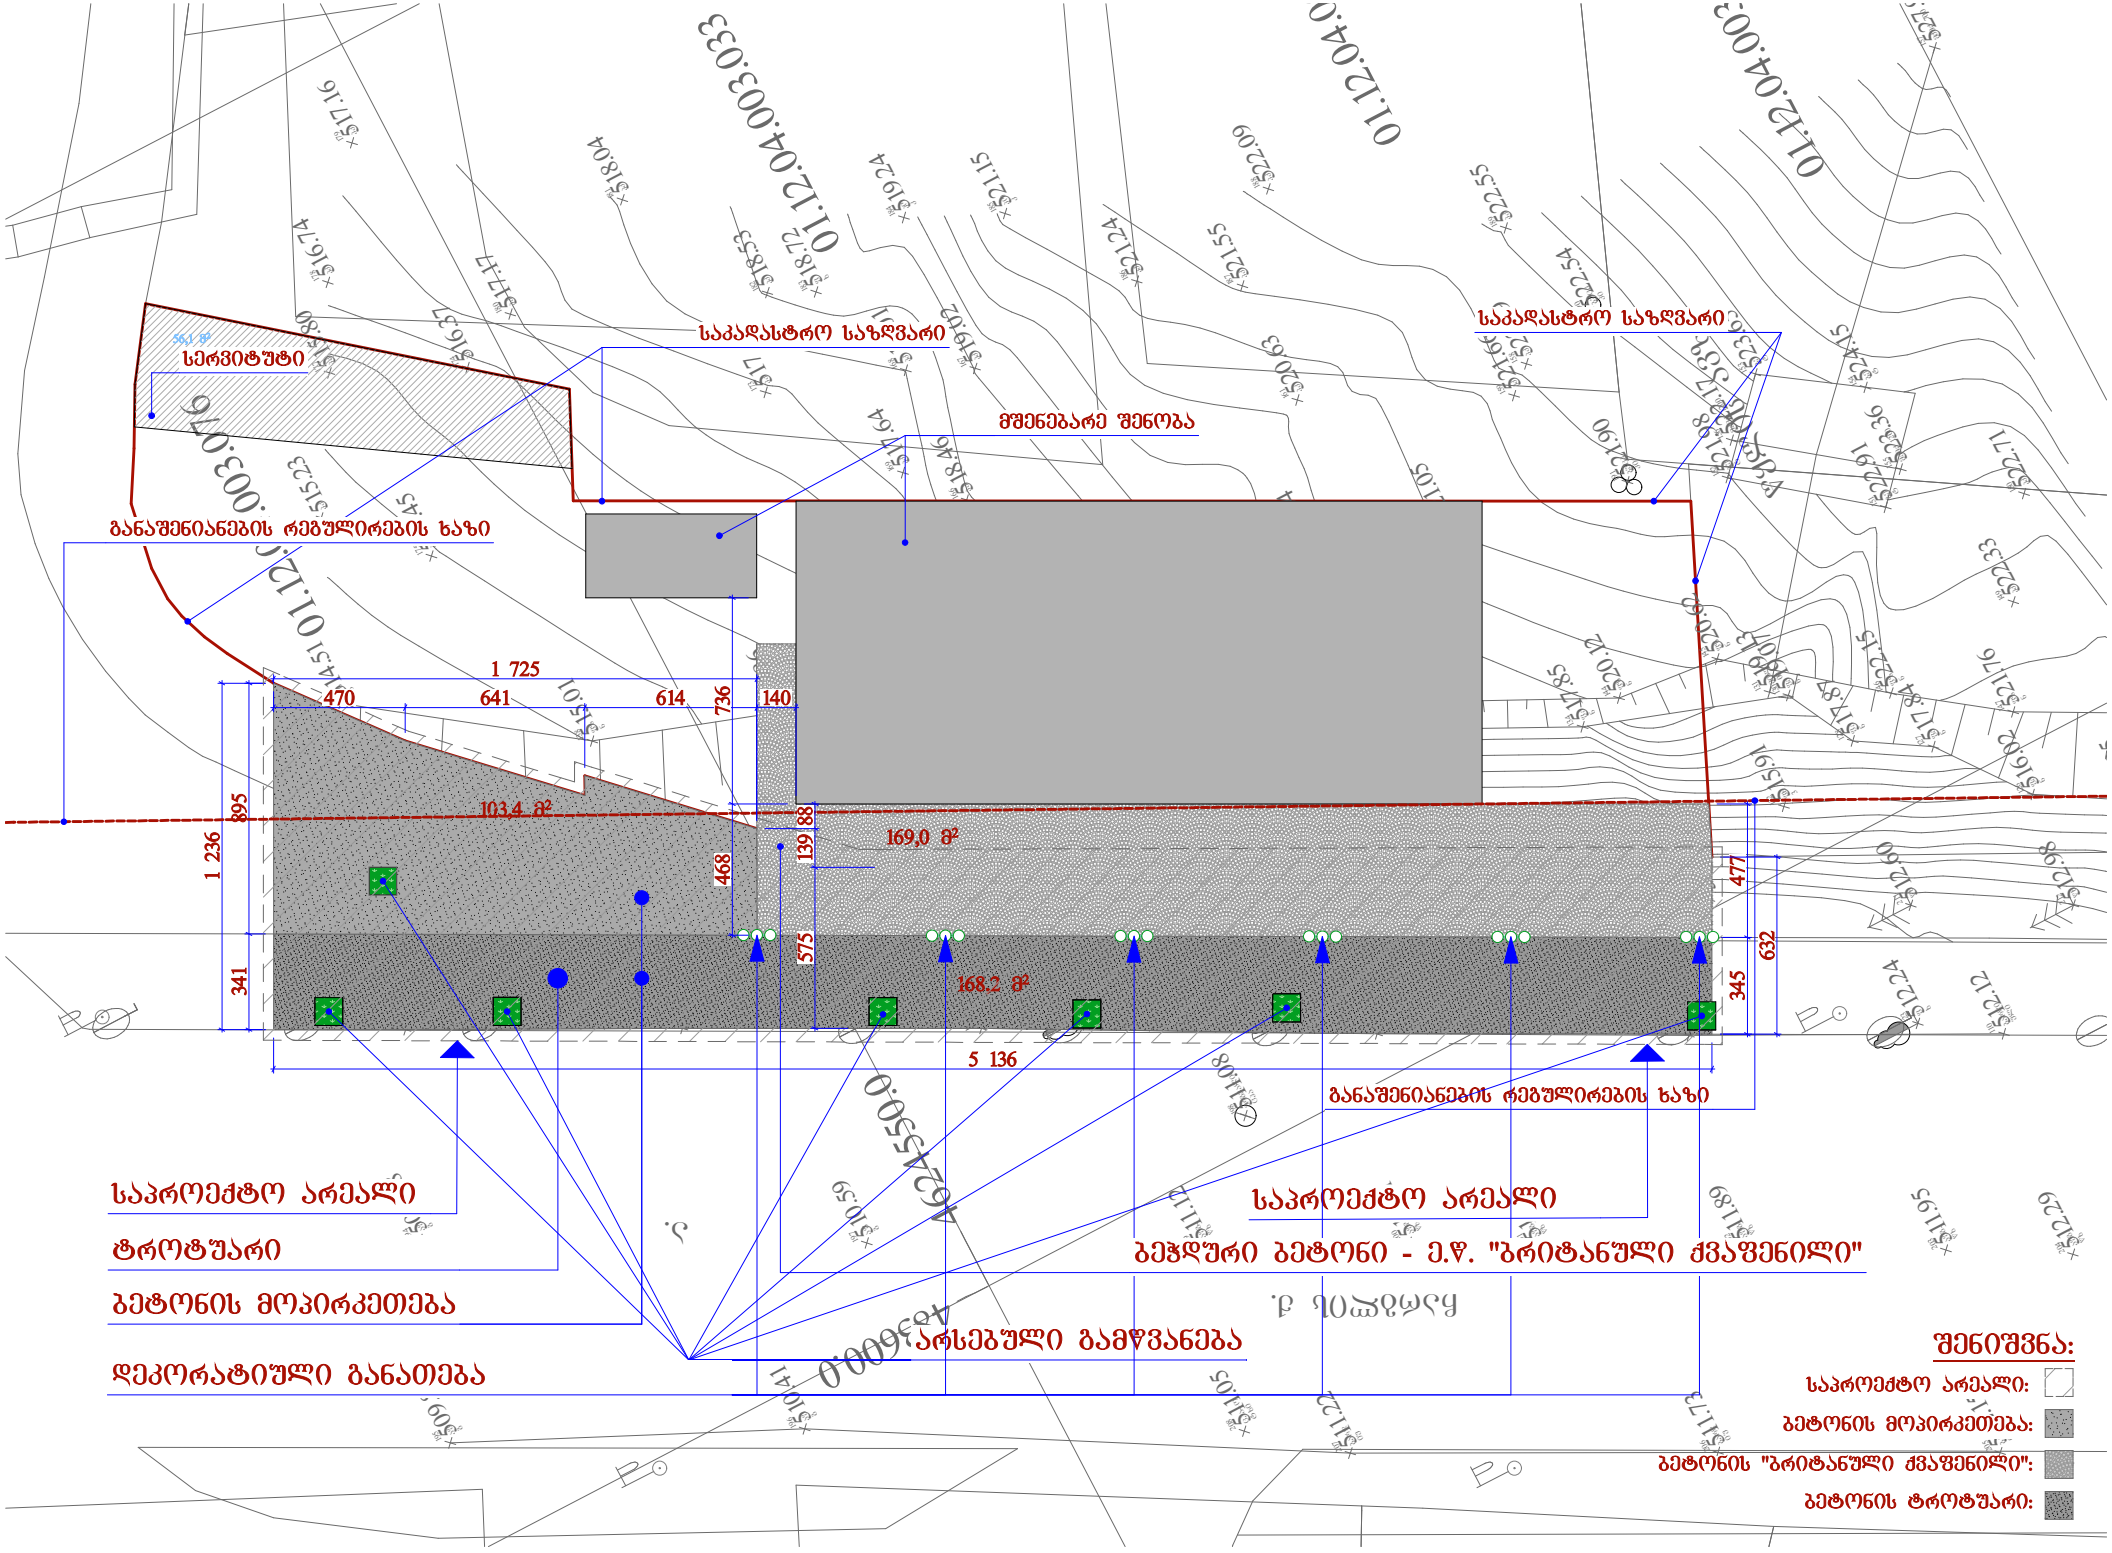
სერვიტუტი
საკადასტრო საზღვარი
მშენებარე შენობა
საკადასტრო საზღვარი
განაშენიანების რეგულირების ხაზი
1 725
470
641
614
736
140
1 236
895
341
468
139
88
575
103.4 მ²
169.0 მ²
168.2 მ²
477
632
345
5 136
განაშენიანების რეგულირების ხაზი
საპროექტო არეალი
ტროტუარი
ბეტონის მოპირკეთება
დეკორატიული განათება
საპროექტო არეალი
ბეჭდური ბეტონი - ე.წ. "ბრიტანული ქვაფენილი"
არსებული გამწვანება
შენიშვნა:
საპროექტო არეალი:
ბეტონის მოპირკეთება:
ბეტონის "ბრიტანული ქვაფენილი":
ბეტონის ტროტუარი:

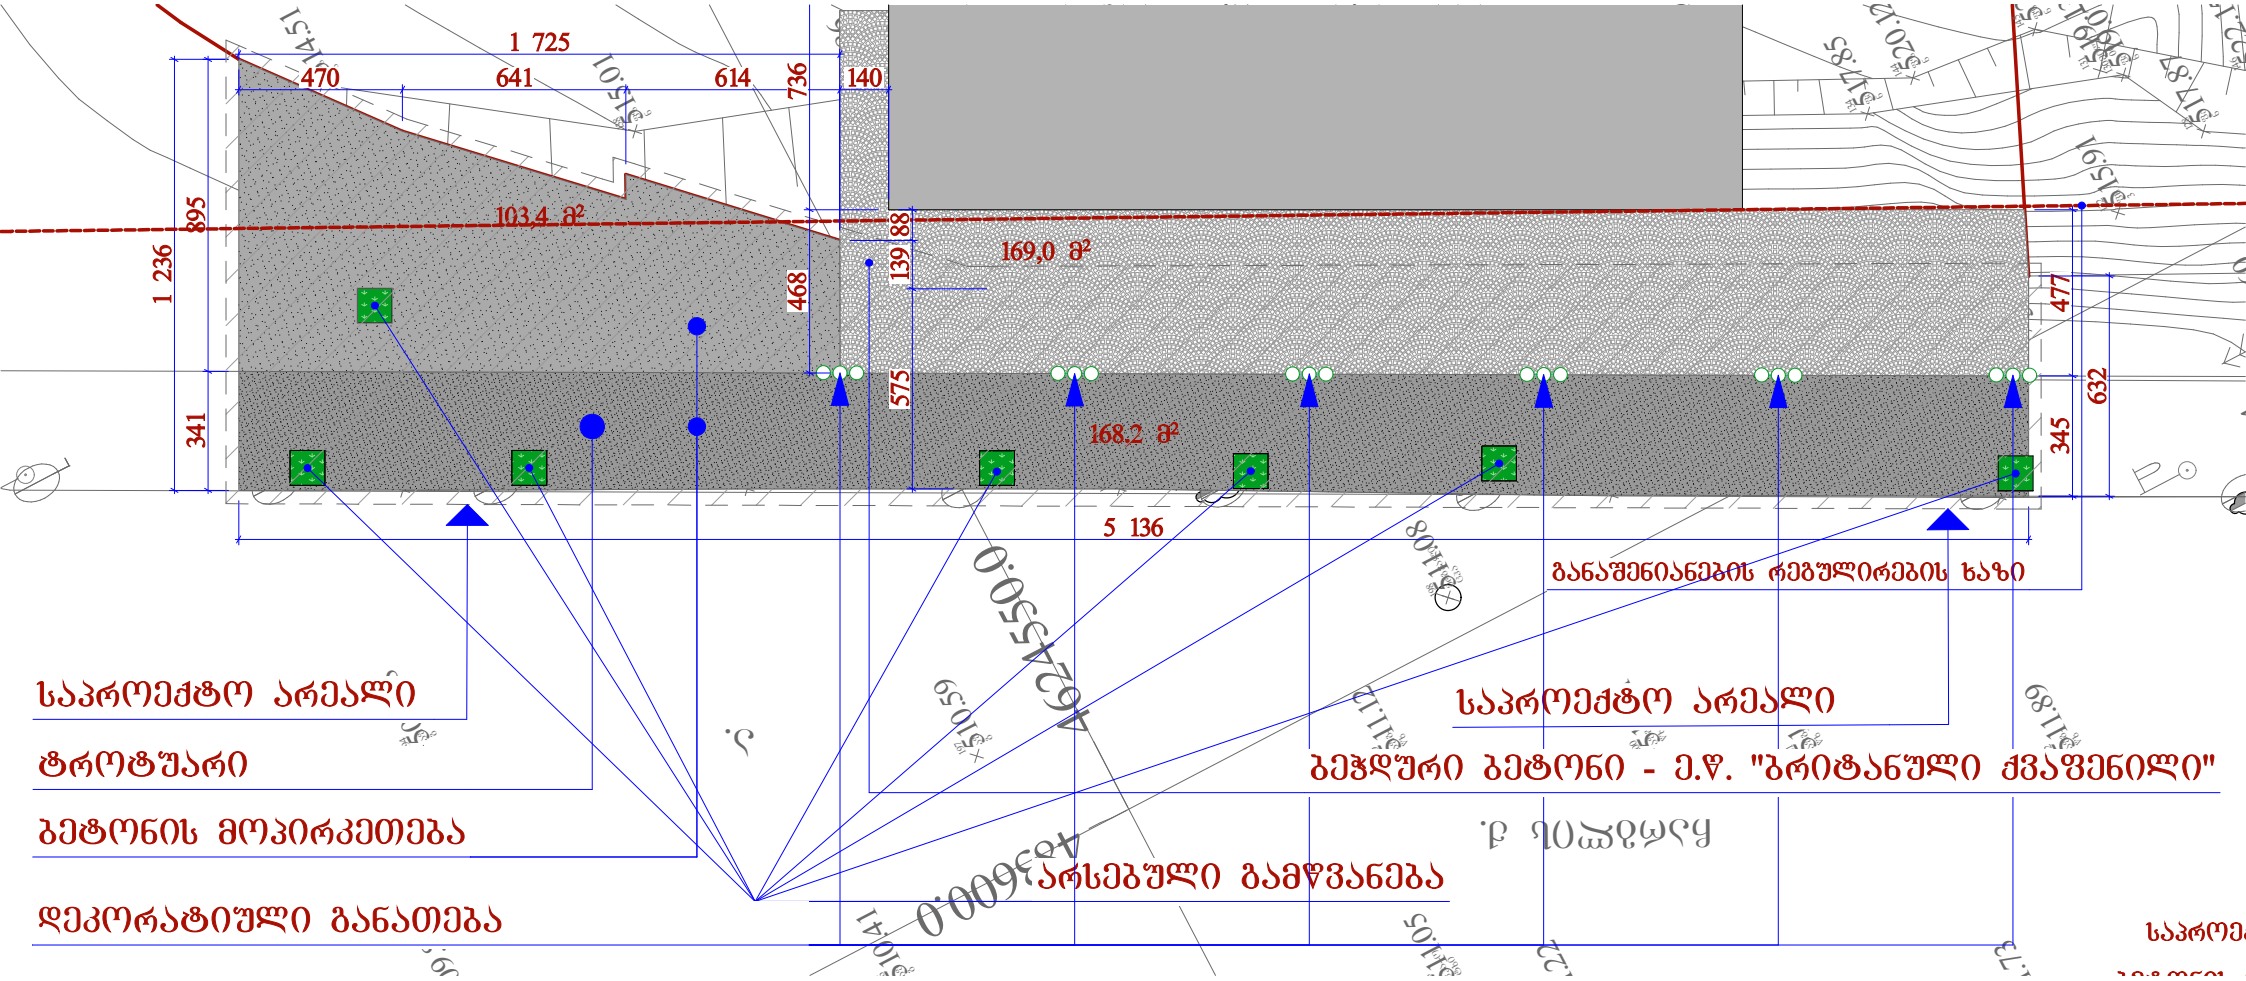
1 725
470
641
614
736
140
895
1 236
341
103.4 მ²
468
139
188
169,0 მ²
575
168.2 მ²
477
632
345
5 136
ბანაშენიანების რეგულირების ხაზი
საპროექტო არეალი
ტროტუარი
ბეტონის მოპირკეთება
დეკორატიული განათება
ბეჭდური ბეტონი - ე.წ. "ბრიტანული ქვაფენილი"
არსებული გამწვანება

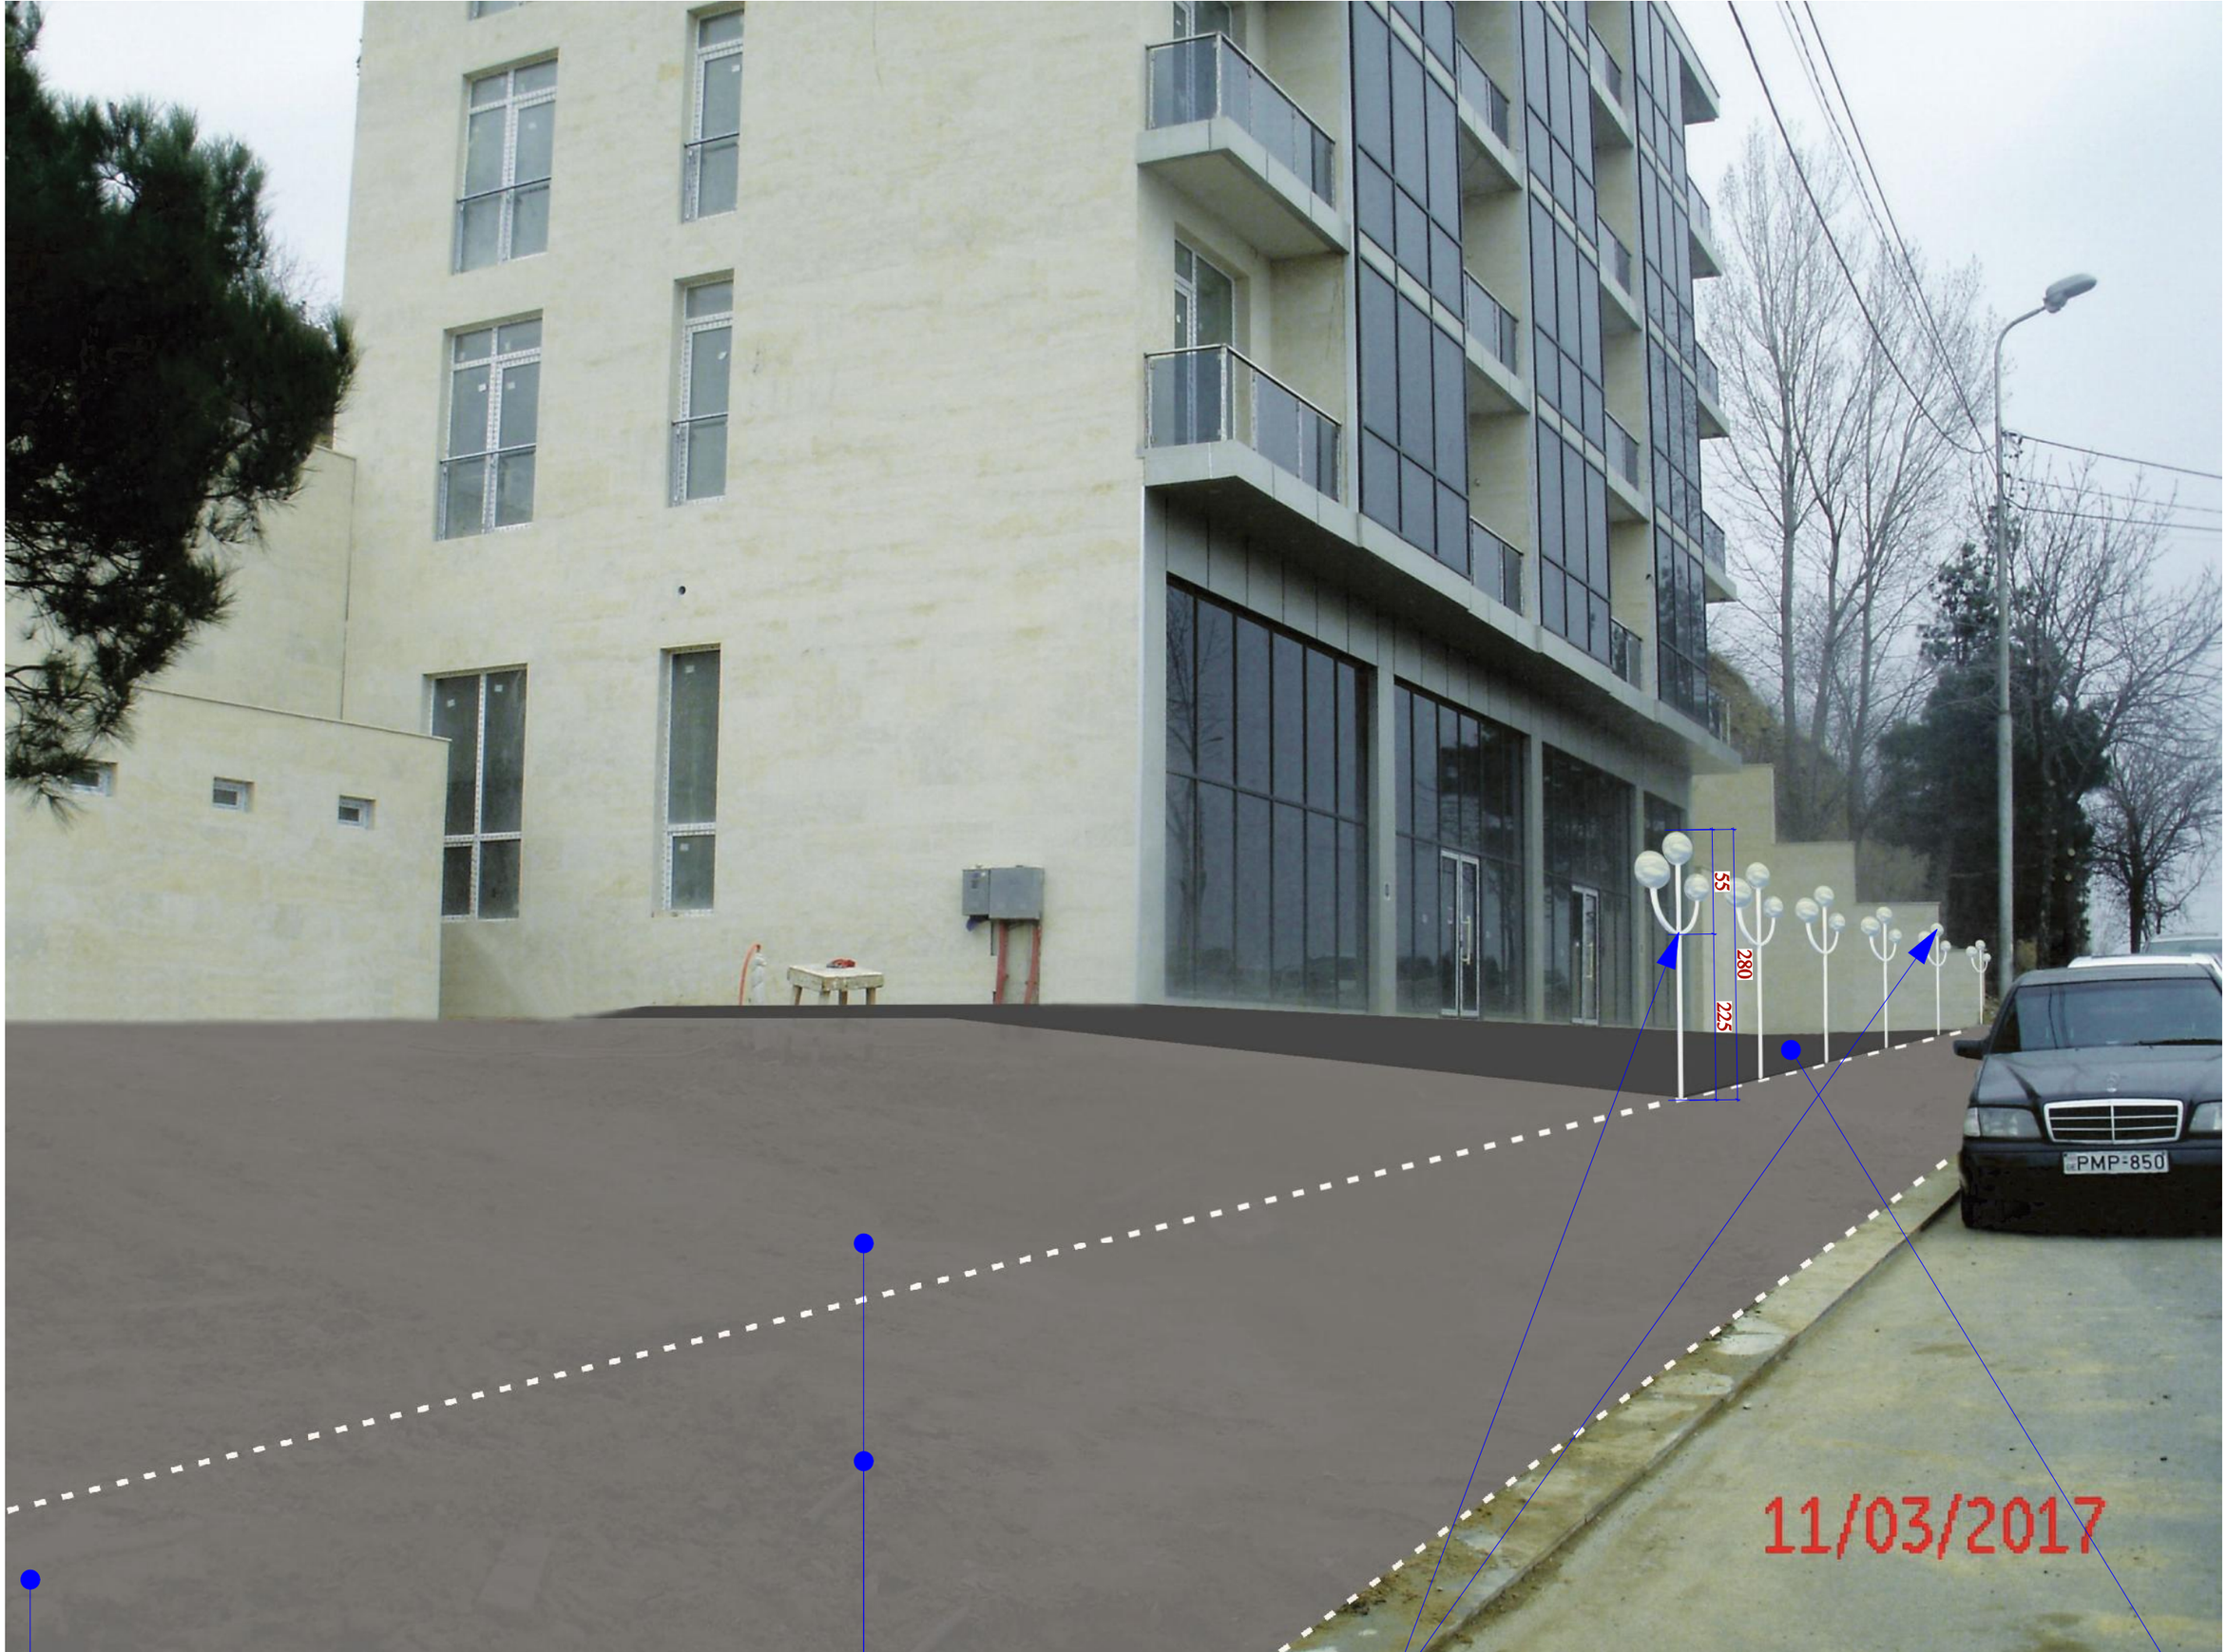
55
280
225
PMP-850
11/03/2017
ტროტუარი
ბეტონის მოპირკეთება
დეკორატიული განათება
ბეჭდური ბეტონი - ე.წ. "ბრიტანული ქვაფენილი"