ჭრილი 1-1 მ 1:50

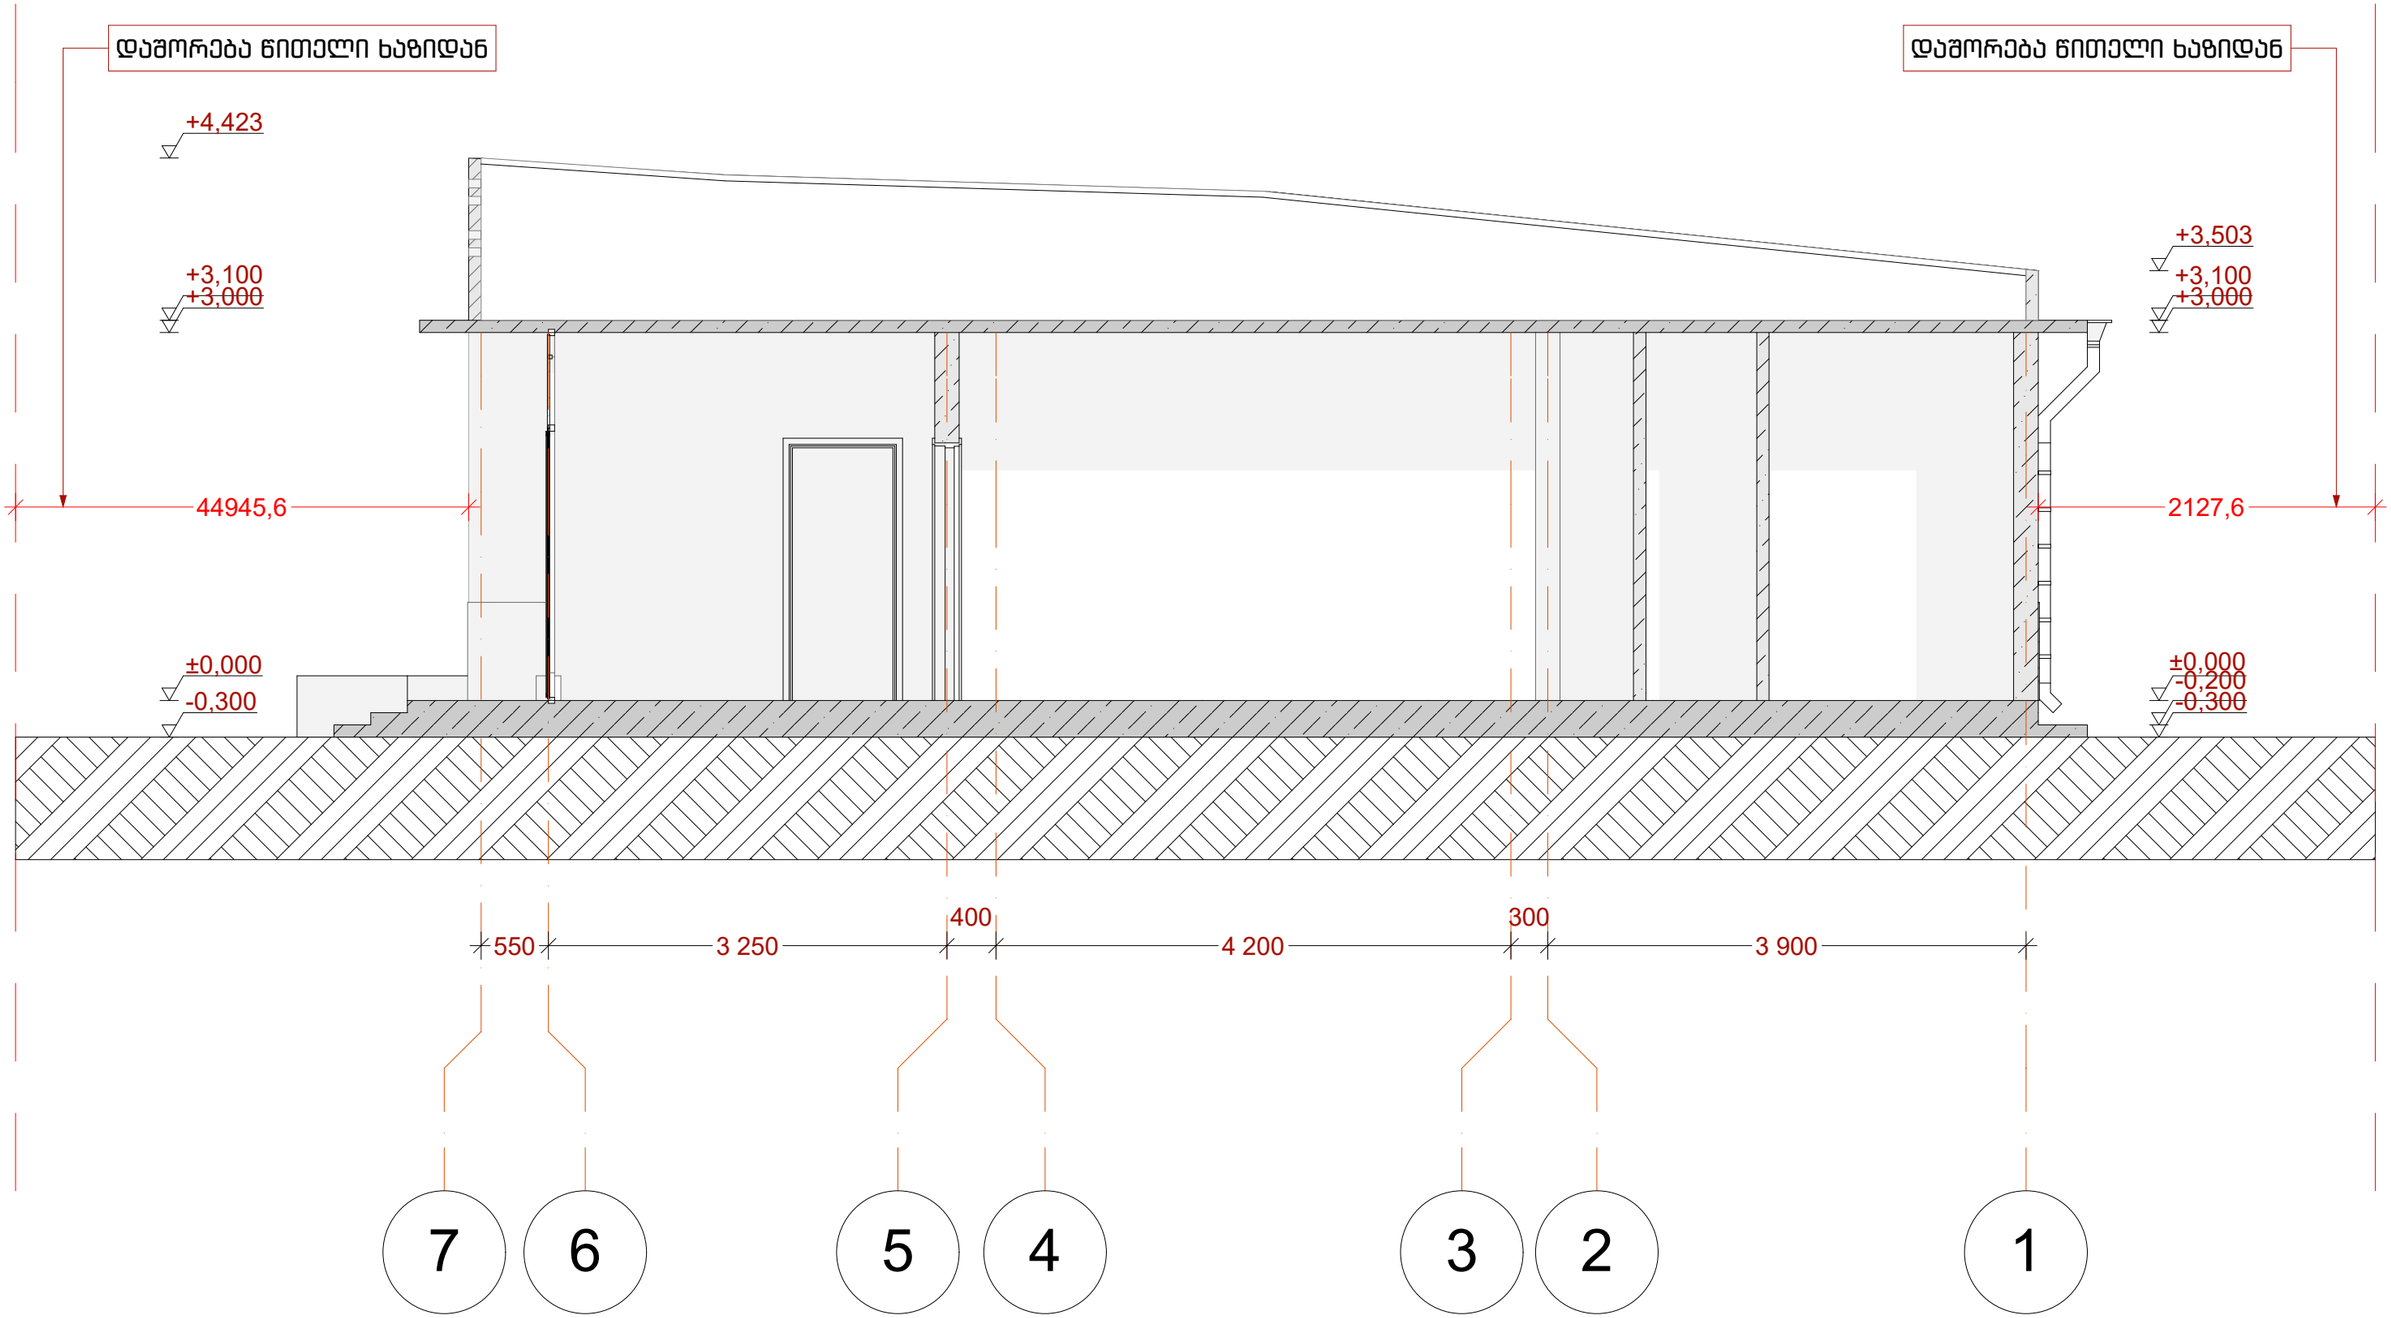

დასახელება	შპს TOURBILLION-ტურბილიონი		
მისამართი	ოფისი C-313 დადიანის-7. თბილისი		
TOURBILLION Timeless Architecture DESSIGN THAT STANDS THE TEST OF TIME		დირექტორი	მ.კაპანაძე
		არქიტექტორი	ა.ბოშაძე
		კონსტრუქტორი	ზ.ლარცულიანი
		ვიზუალიზაცია	ლ.კაპანაძე
		ფორმატი	ფურცელი
		A-3	მასშტაბი 1:100 08.04.2017 წ.

ჭრილი 2-2 მ 1:50

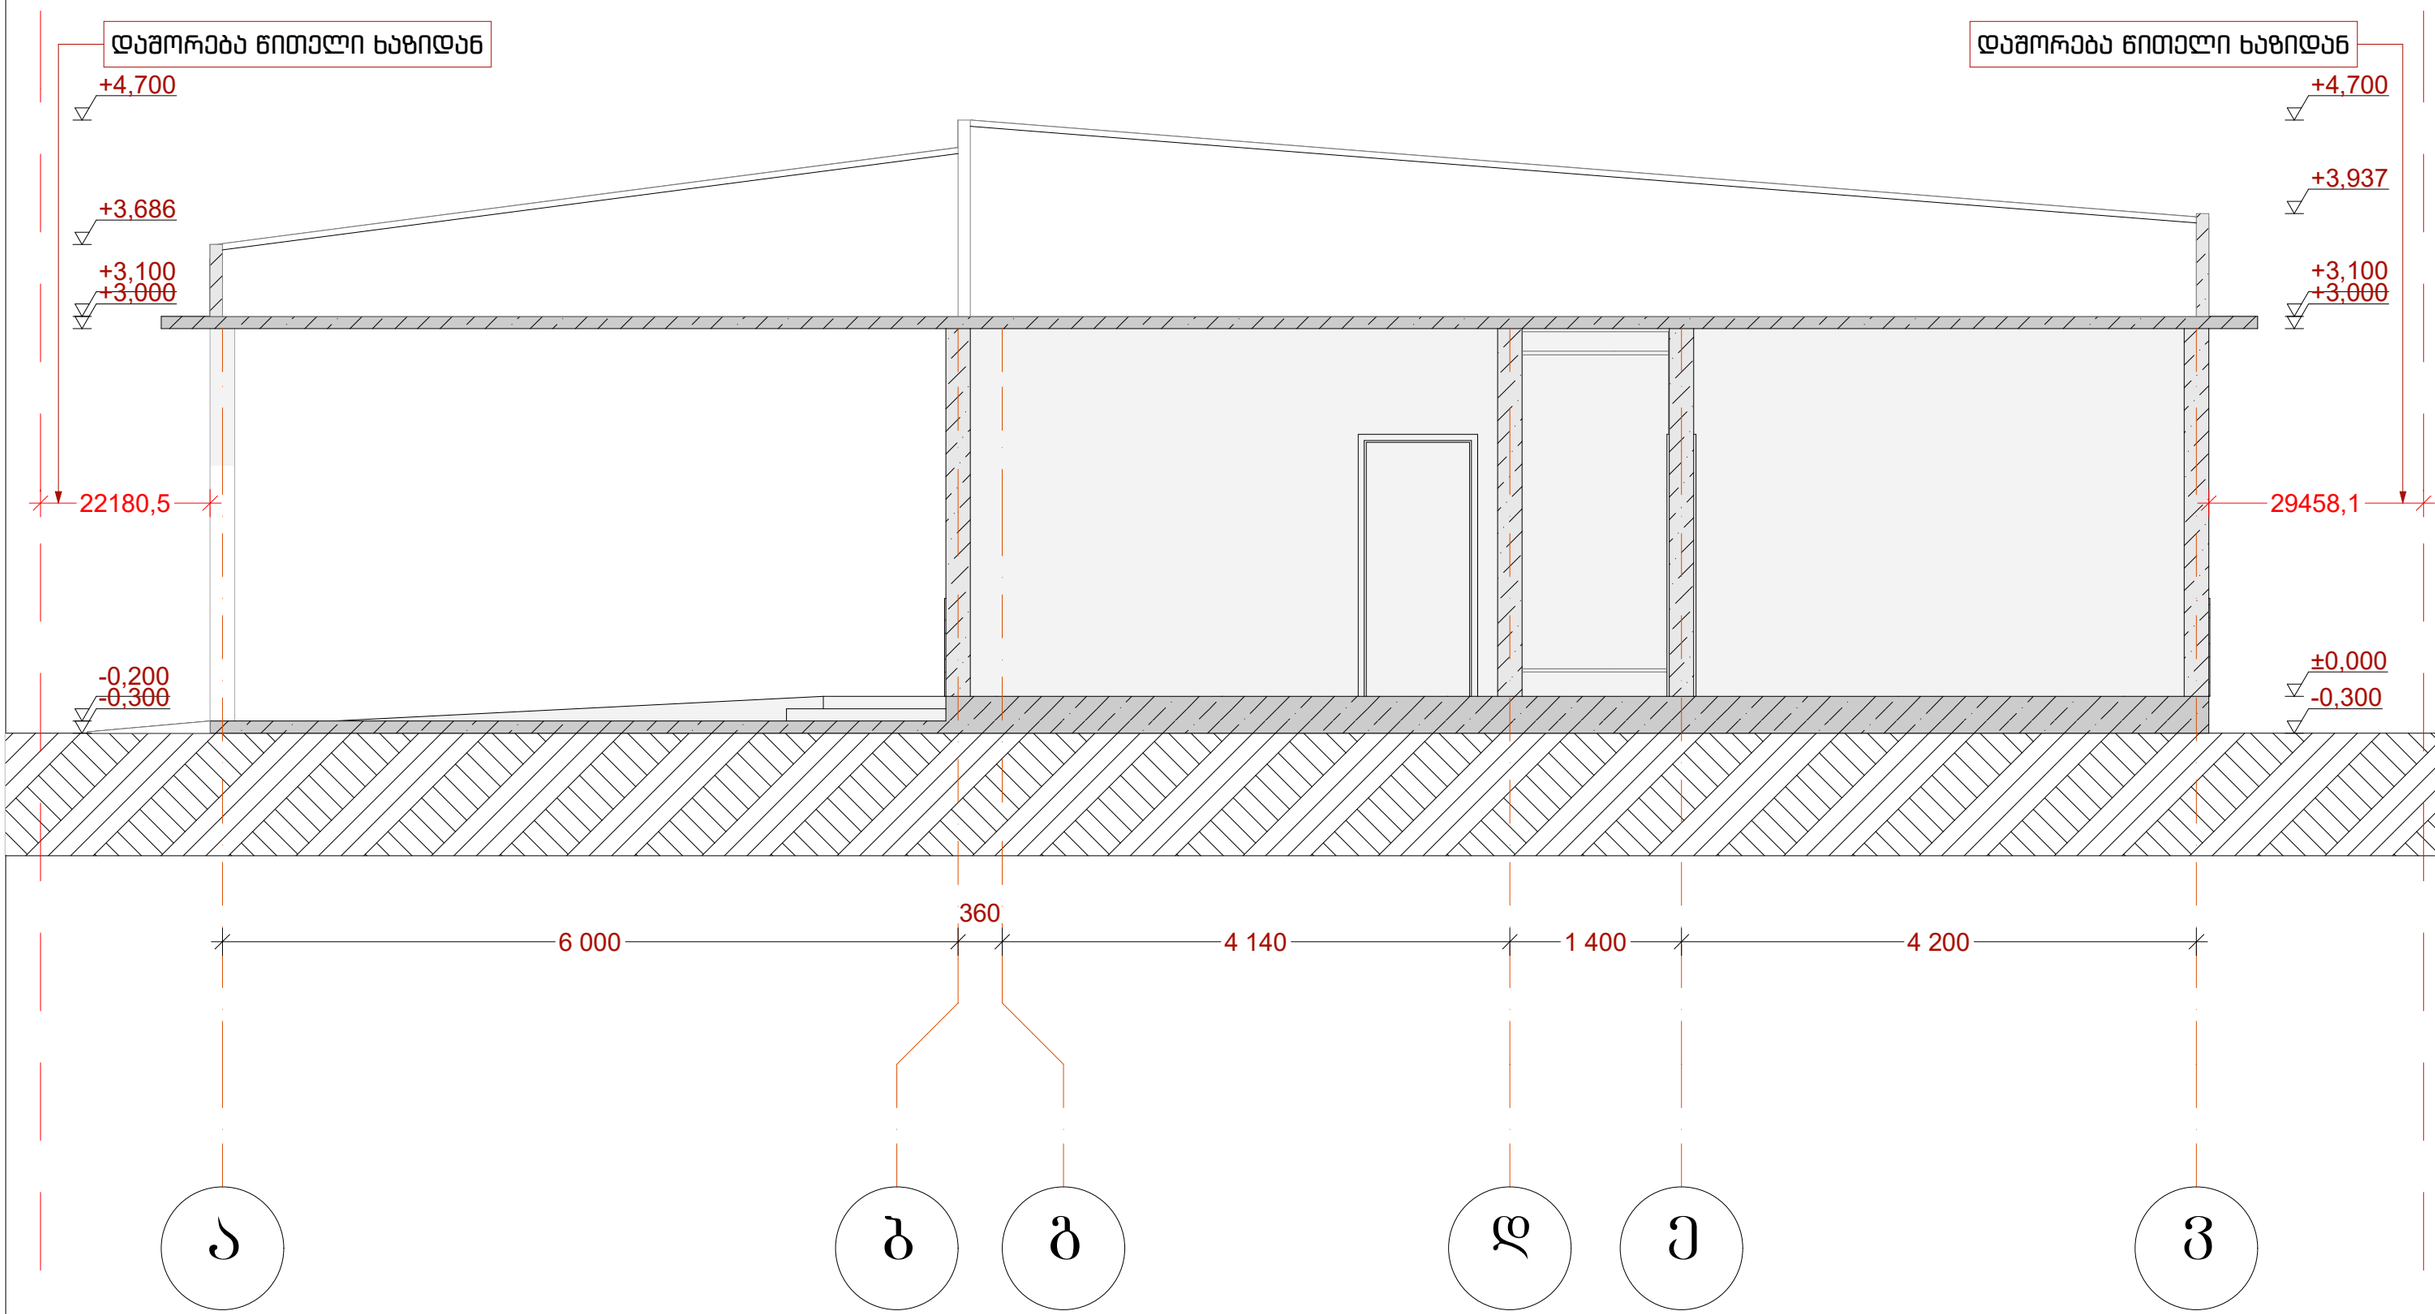

დასახელება	შპს TOURBILLION-ტურბილიონი		
მისამართი	ოფისი C-313 დადიანის-7. თბილისი		
TOURBILLION Timeless Architecture DESSIGN THAT STANDS THE TEST OF TIME	დირექტორი	მ.კაპანაძე	
	არქიტექტორი	ა.ბოშაძე	
	კონსტრუქტორი	ზ.ლარცულიანი	
	ვიზუალიზაცია	ლ.კაპანაძე	
	ფორმატი	ფურცელი	მასშტაბი 1:100
	A-3		08.04.2017 წ.