N 11.04/033-17

11 აპრილი 2017 წელი

ქ. თბილისის არქიტექტურის სამსახურს

მოგახსენებთ, რომ სააქციო საზოგადოება "ბაზისბანკსა" და მესაკუთრეს, **შპს "ახალი გზა"-ს (ს/კ N405033351)** შორის დადებულია შემდეგი ხელშეკრულებ(ებ)ა:

- **იპოთეკის ხელშეკრულება N09.12/0104-16, დამოწმების თარიღი 09/12/2016, სსიპ საქართველოს იუსტიციის სამინისტრო საჯარო რეესტრის ეროვნული სააგენტოს მიერ; (განცხადების რეგისტრაცია ნომერი № 882016854207)**

ხსენებული ხელშეკრულების საფუძველზე სს "ბაზისბანკის" სასარგებლოდ იპოთეკის უფლებით დაიტვირთა **შპს "ახალი გზა"-ს** საკუთრებაში არსებული უძრავი ქონება, შემდეგი მახასიათებლებით:

- **მისამართი: ქალაქი თბილისი , დასახლება ლისის ტბა სა და ზემოვეძისის ჭუჩას შორის, საკადასტრო კოდი N01.10.18.011.020;**

გაცნობებთ და გიდასტურებთ, რომ სს "ბაზიბანკი" აცხადებს თანხმობას მესაკუთრემ განახორციელოს ზემოთ აღნიშნულ უძრავ ქონებაზე პროექტის კორექტირება, იმ პირობით, რომ განხორციელებული ქმედების შედეგად დარეგისტრირებულ უძრავ ქონებებზე სს "ბაზისბანკის" იპოთეკის უფლების ჩანაწერი დარჩება უცვლელი.

წინამდებარე წერილი ძალაშია 30 (ოცდაათი) კალენდარული დღის განმავლობაში მის გაცემის თარიღიდან

პატივისცემით,
დავით კაკაბაძე
გენერალური დირექტორის მოადგილი

გაცნობის თარიღი

05.03.2014

გაცემის თარიღი

05.03.2014

განხილვის საგანი :	ქონების გამოყენებაზე აქტის გამოცემა
დაინტერესებული პირი :	ანატოლი ხომერიკი 01024035237
წარმოების საფუძველი :	განცხადება №: QN1199765
გასაჩივრების წესი :	გაცნობიდან ერთი თვის ვადაში, ქალაქ თბილისის მერთან (მისამართი: თბილისი. ჟ.შარტავას №7)
აქტის მოქმედების ვადა :	აქტი ძალაშია გამოქვეყნებისთანავე

სააგენტოს გადაწყვეტილება № QN1199765

დაკმაყოფილდეს განმცხადებლის წერილობითი მოთხოვნა და მიეცეს თანხმობა გამოიყენოს ქ. თბილისის თვითმმართველი ერთეულის საკუთრებაში არსებული უძრავი ქონება – საკადასტრო კოდით: 01.10.18.011.051, აღნიშნული უძრავი ქონების და 01.10.18.011.020 საკადასტრო ერთეულის მიჯნის ზონაში ღიობების მოწყობის მიზნით, ქ. თბილისის მერიის სსიპ - ქ. თბილისის არქიტექტურის სამსახურში წარსადგენად.

საფუძველი:

“ქალაქ თბილისის მერიის საჯარო სამართლის იურიდიული პირის – ქონების მართვის სააგენტოს მიერ გაწეული მომსახურებისა და დაჩქარებული მომსახურების საფასურის და ვადების განსაზღვრის შესახებ” ქ.თბილისის მთავრობის №17. 19.830. დადგენილება, “ქალაქ თბილისის თვითმმართველი ერთეულის ქონების განკარგვაზე უფლებამოსილი წარმომადგენლის განსაზღვრის შესახებ” ქ. თბილისის მთარვობის 2011წლის 16 თებერვლის №03.30.99 დადგენილება

გაცნობის თარიღი	გაცემის თარიღი
27.03.2014	27.03.2014

განხილვის საგანი :	სამუშაოების წარმოებაზე აქტის გამოცემა
დაინტერესებული პირი :	ანატოლი ხომერიკი 01024035237
წარმოების საფუძველი :	განცხადება №: QN1203671
გასაჩივრების წესი :	გაცნობიდან ერთი თვის ვადაში, ქალაქ თბილისის მერთან (მისამართი: თბილისი. ჟ.შარტავას №7)
აქტის მოქმედების ვადა :	აქტი ძალაშია გამოქვეყნებისთანავე

სააგენტოს გადაწყვეტილება № QN1203671

1. დაკმაყოფილდეს განმცხადებლის წერილობითი თხოვნა და მიეცეს თანხმობა განახორციელოს ქ. თბილისში, ლისის ტბასთან და ზემოვეძისის ქუჩის მიმდებარედ, გზის მოწყობის მიზნით საჭირო სამუშაოები, №1 დანართში მონიშნულ სავარაუდო მონაკვეთზე, №2 დანართით დადგენილი საგზაო მოძრაობის ორგანიზაციის სქემის და უსაფრთხოების ნორმების შესაბამისად.
2. განმცხადებელმა უზრუნველყოს ქ. თბილისის მერიის ტრანსპორტის საქალაქო სამსახურთან შეთანხმებული დროებითი მოძრაობის ორგანიზაციის სქემის ქ. თბილისის საპატრულო პოლიციის დეპარტამენტში წარდგენა, შესათანხმებლად.
3. ბრძანება ძალაშია მისი გაცნობიდან 5 (ხუთი) თვის ვადით.

საფუძველი:

“ცალკეული ხაზობრივი ნაგებობის განთავსების, შემდგომი გამოყენების ან/და სამუშაოების წარმოების წესის განსაზღვრის შესახებ” ქ. თბილისის მთავრობის 16.02.11წ. №03.31.100 დადგენილება, ,,ხაზობრივი ნაგებობების განთავსების, სამუშაოების წარმოების ან/და მათი შემდგომი რეგისტრაციის თაობაზე სსიპ ქონების მართვის სააგენტოს მიერ აქტის გამოცემის ინსტრუქციის დამტკიცების შესახებ” ქალაქ თბილისის მთავრობის 2011 წლის 10 მარტის №05.44.204 დადგენილება; “ქალაქ თბილისის მერის საჯარო სამართლის იურიდიული პირის – ქონების მართვის სააგენტოს მიერ გაწეული მომსახურებისა და დაჩქარებული მომსახურების საფასურის და ვადების განსაზღვრის შესახებ” ქ.თბილისის მთავრობის №17.19.830. დადგენილება

საქართველოს შინაგან საქმეთა სამინისტრო
საპატრულო პოლიციის დეპარტამენტი

MINISTRY OF INTERNAL AFFAIRS OF GEORGIA
PATROL POLICE DEPARTMENT

№ 2018 - 642591 „03“ 04 2014 წ.

მოქ. **ანატოლი ხომერიკს**
ქ. თბილისი, ვ.დოლიძის ქ. №2 ბ.№17
ტელ. 591 307 250;
თქვენს 2014 წლის 28 მარტის განცხადებაზე

ასლი: საპატრულო პოლიციის დეპარტამენტის
ქ. თბილისის მთავარი სამმართველოს
უფროსის მოადგილეს
ბ–ნ **ლაშა ჯოხაძეს**

ბატონო ანატოლი,

გაცნობებთ, რომ საპატრულო პოლიციის დეპარტამენტში განხილულ იქნა თქვენი განცხადება, რომელიც ეხება ქ.თბილისში ლისის ტბასთან და ზემო ვეძისის ქუჩას შორის გოძიაშვილის ქუჩაზე მისასვლელი გზის მოწყობას და ითხოვთ წარმოდგენილი დროებითი საგზაო მოძრაობის ორგანიზაციის სქემების შეთანხმებას.

ვითვალისწინებთ, რა ქ.თბილისის მერიის ტრანსპორტის საქალაქო სამსახურის თანხმობას, სსიპ ქონების მართვის სააგენტოს 27.03.2014 წლის №QN1203671 გადაწყვეტილებას და საქართველის სახელმწიფო დაცვის სპეციალური სამსახურის 11.03.2014 წლის №03/210-755 წერილობით თანხმობას საპატრულო პოლიციის დეპარტამენტი ითანხმებს წარმოდგენილ სქემებს და არ არის წინააღმდეგი მოეწყოს ობიექტზე მისასვლელი გზა შემდეგი პირობების დაცვით:

- მოძრაობის რეგულირების ტექნიკური საშუალებები განთავსდეს წარმოდგენილი დროებითი საგზაო მოძრაობის ორგანიზაციის სქემების შესაბამისად მასში ჩვენს მიერ შეტანილი ცვლილებების გათვალისწინებით;
- სამუშაოების დაწყება და დამთავრება ეცნობოს საპატრულო პოლიციის დეპარტამენტის სამორიგეო ნაწილს (ტელ. 241 85 04; 241 85 05);

მეორე ადრესატს: გთხოვთ უზრუნველყოთ კონტროლის დაწესება წერილში მითითებული პირობების შესრულებაზე. შეუსრულებლობის შემთხვევაში არ დაუშვათ სამუშაოების დაწყება და გაატარეთ ზომები ადმინისტრაციულ სამართალდარღვევათა კოდექსის 134 მუხლით გათვალისწინებული მოთხოვნების შესაბამისად.

დანართი: “5“ფურცლად.

პატივისცემით
საპატრულო პოლიციის დეპარტამენტის
სისტემური მართვის სამმართველოს უფროსი ვალერიან ფრანგიშვილი

ქ. თბილისი, კახეთის გზატკეცილი №38
№38 Kakheti Highway, Tbilisi
ტელ./Tel.: (+995 32) 241 85 02
ფაქსი/Fax: (+995 32) 2 41 85 02
E-mail: ushba@mia.gov.ge

საქართველოს სახელმწიფო დაცვის სპეციალური
სამსახურის ოპერატიული დეპარტამენტი

№ 03/210-755 „11“ „03“ 2014წ.

TEL: 2-92-04-90

ქ.თბილისი ვ.დოლიძის ქ.№2 ბ.№17-ში
მცხოვრებ მოქალაქე ა.ხომერიკს

ბატონო ანატოლი,

თქვენი ა.წ. 10 მარტის განცხადების პასუხად გაცნობებთ, რომ ქ.თბილისში, დასახლება ლისის ტბასა და ზემოვეძისის ქუჩას შორის მშენებარე სასტუმროსთან (ს/კ 01.10.18.011.020) მისასვლელი გზის მოწყობის მიზნით ჩასატარებელი სამუშაოები და გოძიაშვილის ქუჩაზე საგზაო მოძრაობის ორგანიზაციის დროებითი სქემების მიხედვით სატრანსპორტო ნაკადის მოძრაობის განსაზღვრა არ ეწინააღმდეგება ჩვენს მიერ დაგეგმილ დაცვით ღონისძიებებს.


გთხოვთ, სამუშაოების დაწყების ზუსტი დრო და ხანგრძლივობა შეგვითანხმოთ წინასწარ.

პატივისცემით,

დეპარტამენტის უფროსი ჯ.იმნაიშვილი

"შ ე თ ა ნ ხ მ ე ბ უ ლ ი ა"
ქ. თბილისის მერიის ტრანსპორტის
საქალაქო სამსახურის უფროსის
მოადგილე
ზ. ჯამპურიძე

"შ ე თ ა ნ ხ მ ე ბ უ ლ ი ა"
ქ. თბილისის საპატრულო პოლიციის
მთავარი სამმართველოს უფროსის
მოადგილე
ლ. ჯოხაძე

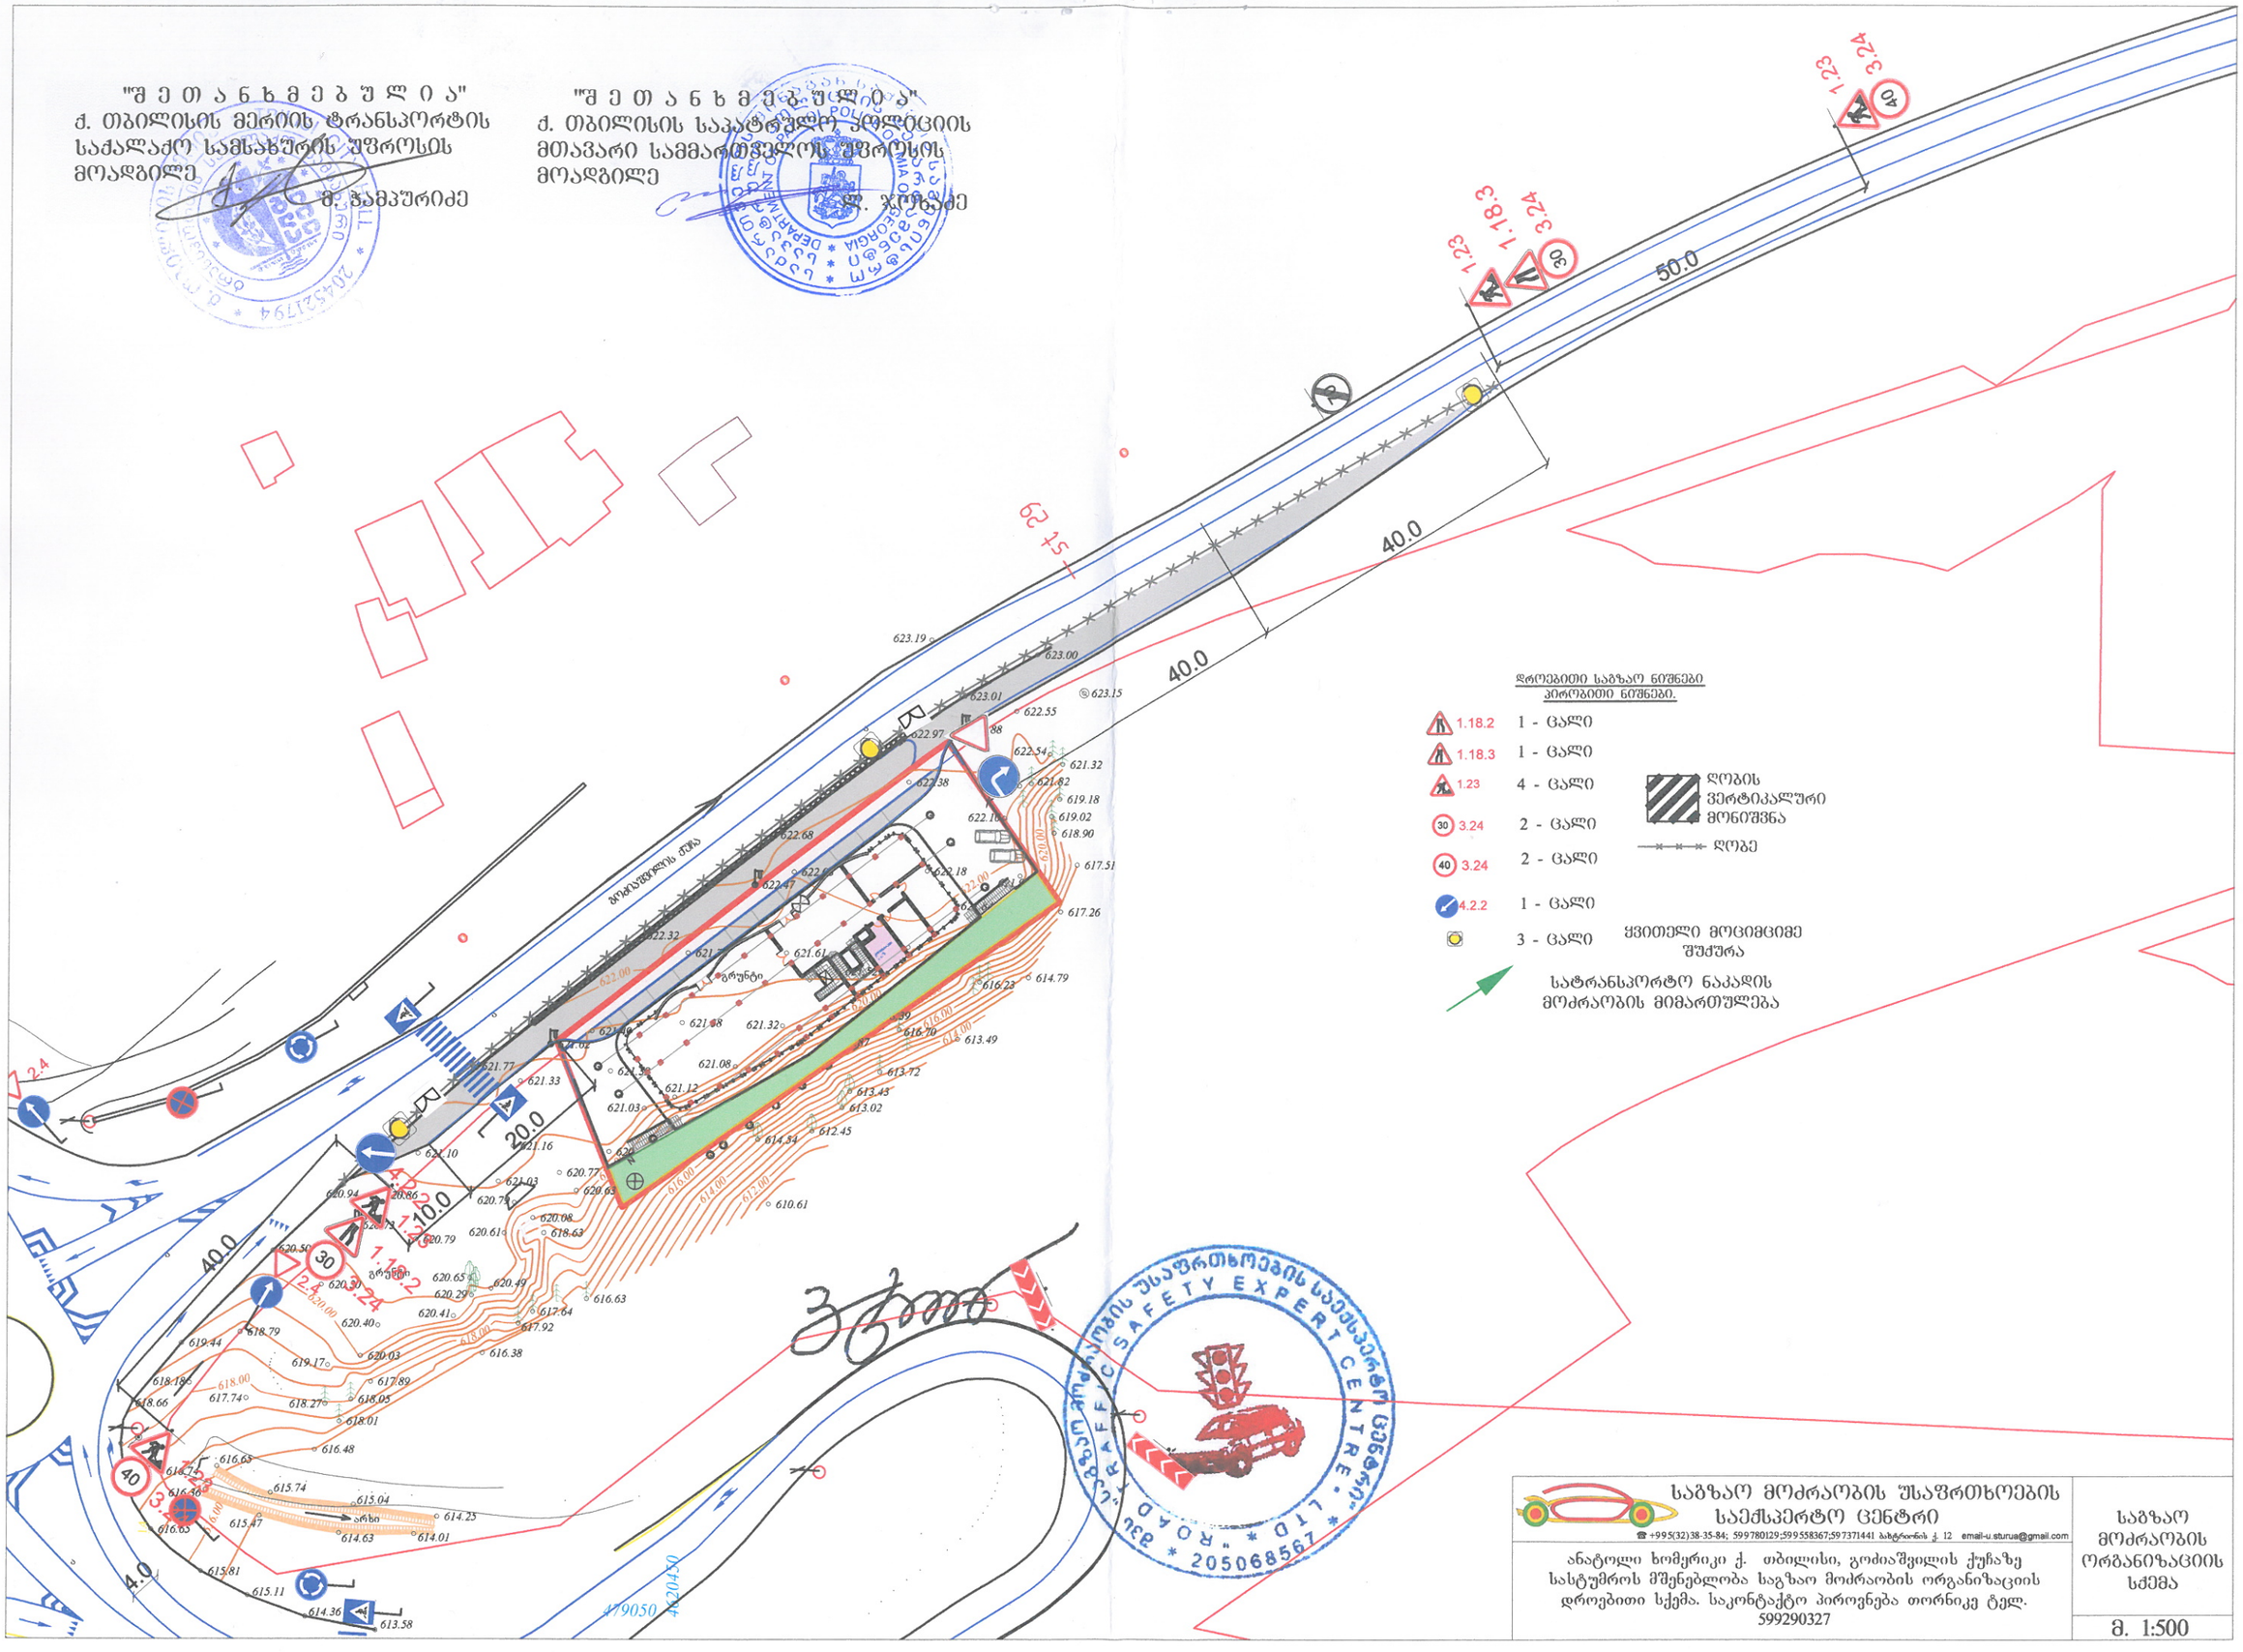

დროებითი საგზაო ნიშნები
პირობითი ნიშნები.

1.18.2	1 - ცალი
1.18.3	1 - ცალი
1.23	4 - ცალი
3.24	2 - ცალი
3.24	2 - ცალი
4.2.2	1 - ცალი
	3 - ცალი

ღობის ვერტიკალური მონიშვნა
ღობე
ყვითელი მოციმციმე შუქშურა
სატრანსპორტო ნაკადის მოძრაობის მიმართულება

საგზაო მოძრაობის უსაფრთხოების საექსპერტო ცენტრი
☎ +995(32)38-35-84; 599780129;599558367;597371441 ბასტიონის ქ. 12 email-u.sturua@gmail.com


ანატოლი ხომერიკი ქ. თბილისი, გოძიაშვილის ქუჩაზე სასტუმროს მშენებლობა საგზაო მოძრაობის ორგანიზაციის დროებითი სქემა. საკონტაქტო პიროვნება თორნიკე ტელ. 599290327

საგზაო მოძრაობის ორგანიზაციის სქემა

მ. 1:500

"შ ე თ ა ნ ხ მ ე ბ უ ლ ი ა"
ქ. თბილისის მერიის ტრანსპორტის
საქალაქო სამსახურის უფროსის
მოადგილე
გ. ჯამჯურიძე

"შ ე თ ა ნ ხ მ ე ბ უ ლ ი ა"
ქ. თბილისის საკატრულო პოლიციის
მთავარი სამმართველოს უფროსის
მოადგილე
ლ. ჯოხაძე

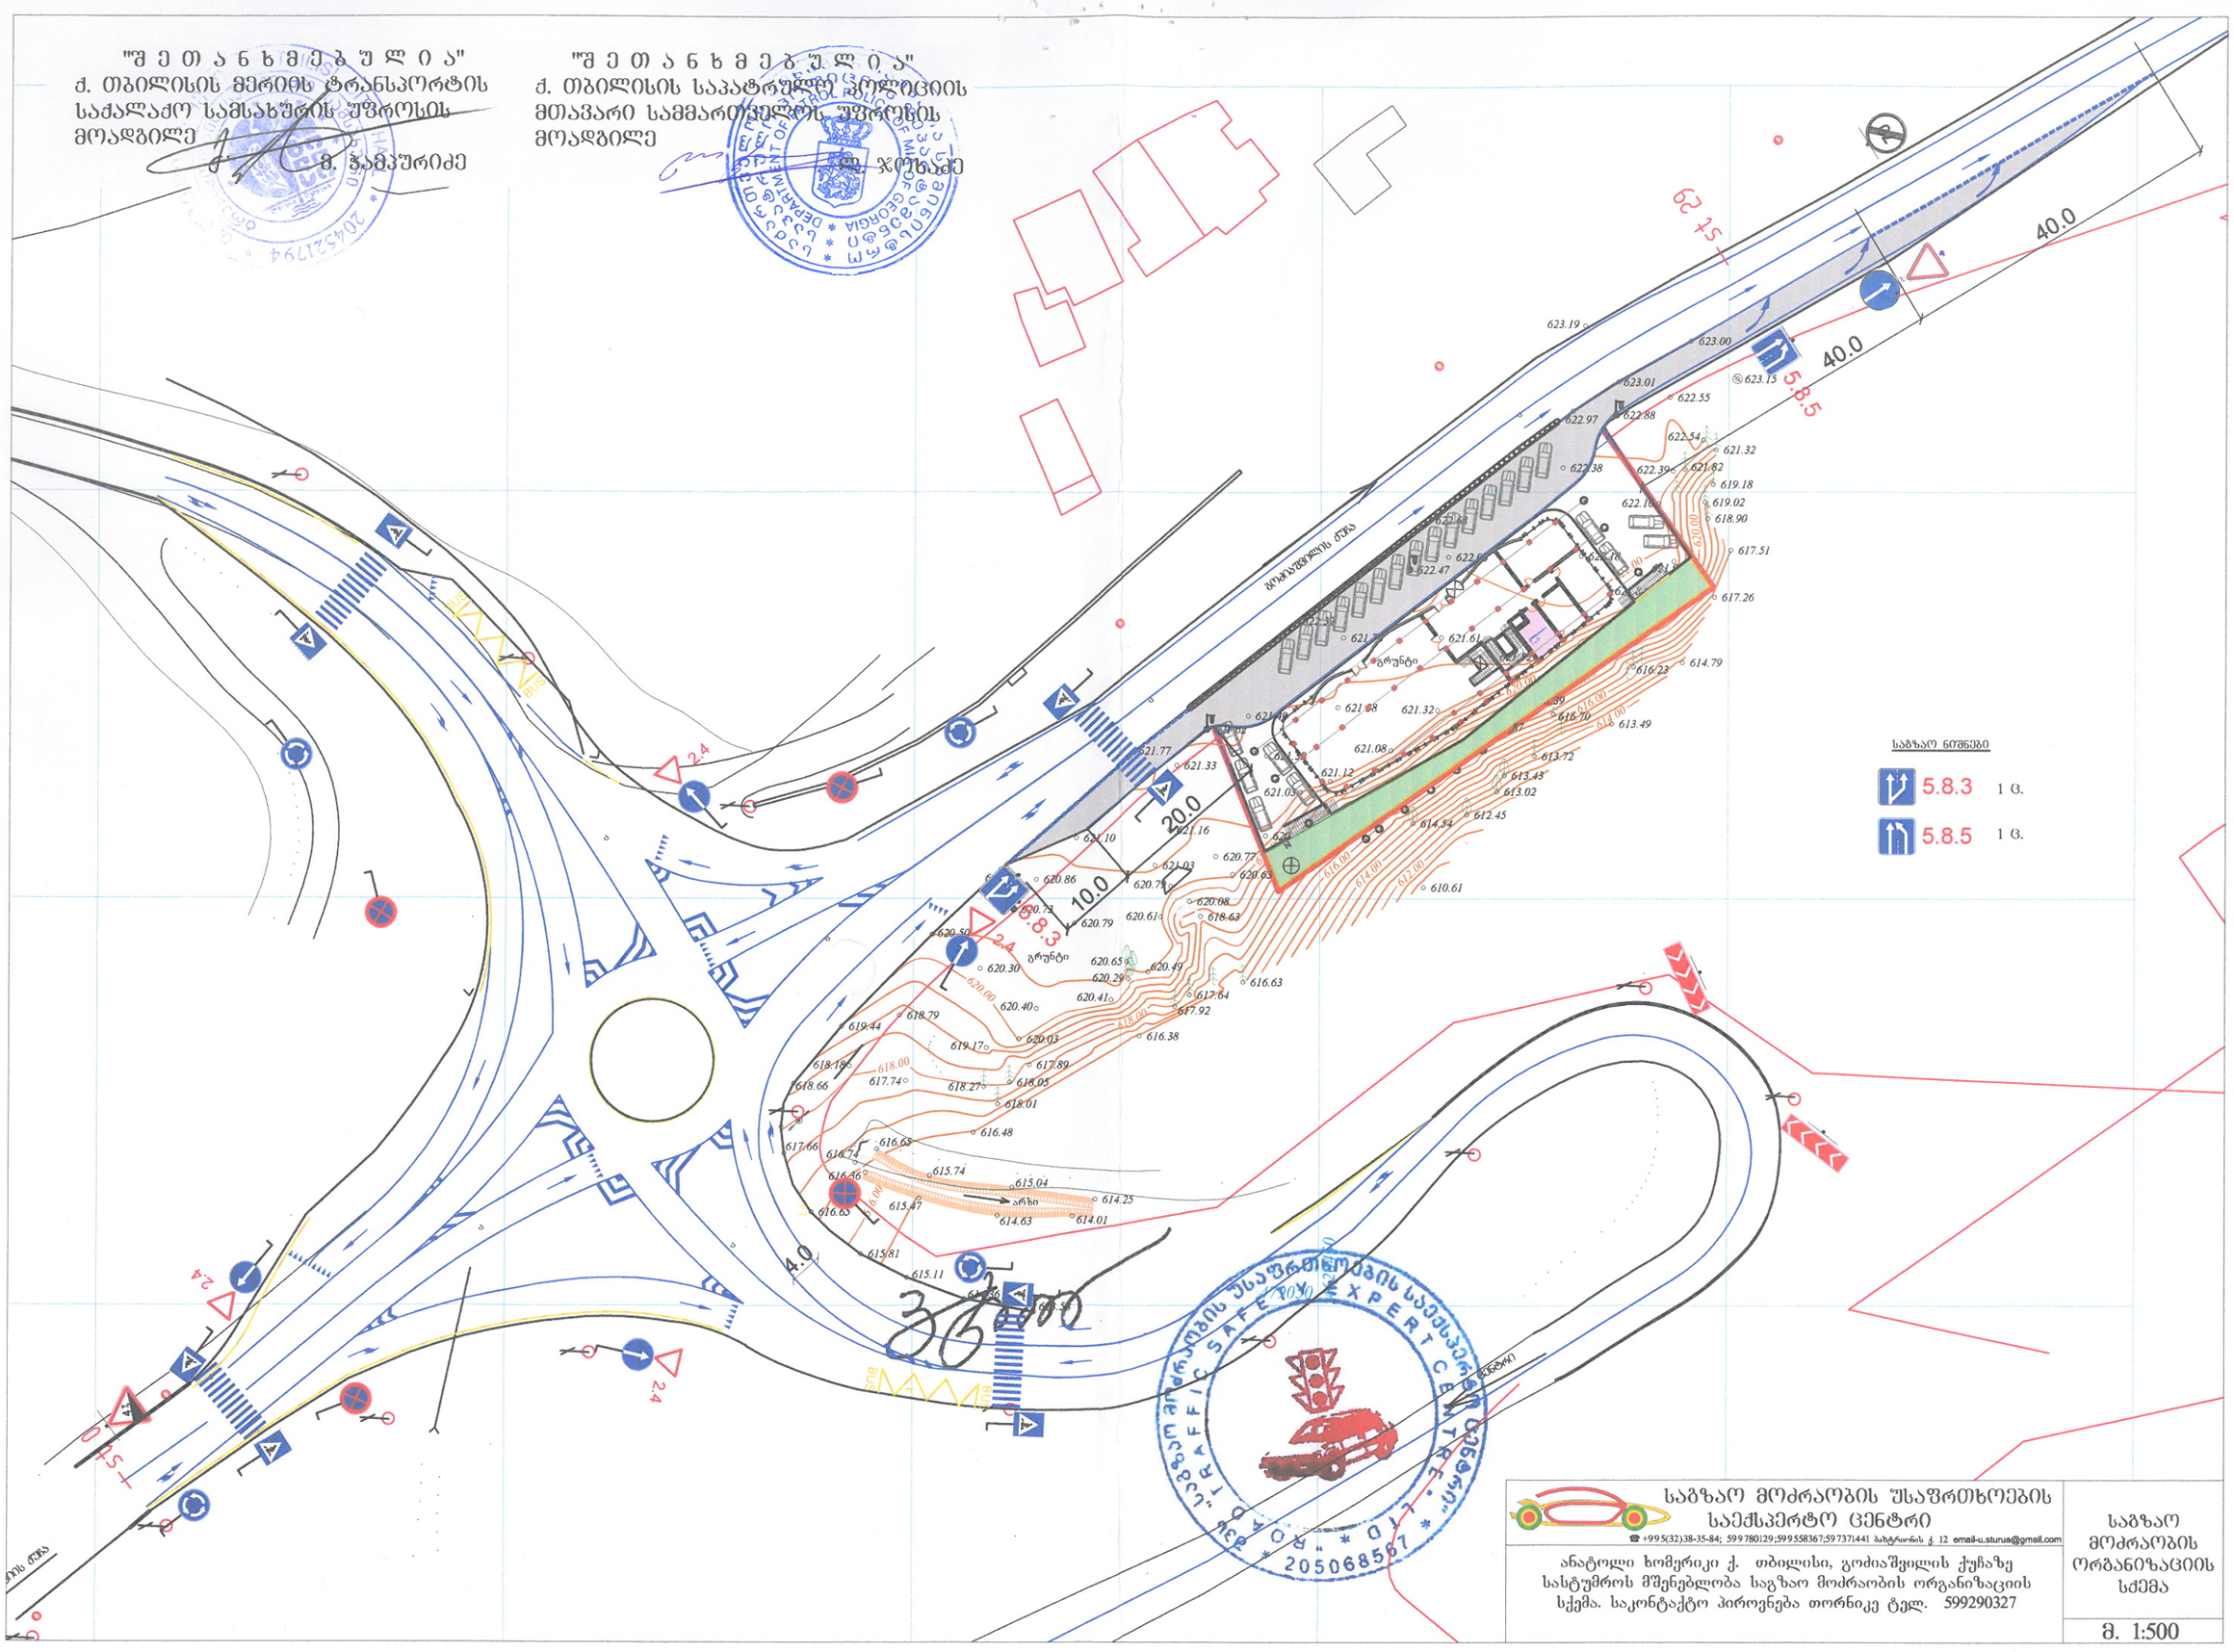

საგზაო მოძრაობის უსაფრთხოების
საექსპერტო ცენტრი
☎ +995(32)38-35-84; 599780129;599558367;597371441 ბახტრიონის ქ. 12 email-u.sturua@gmail.com
ანატოლი ხომერიკი ქ. თბილისი, გოძიაშვილის ქუჩაზე
სასტუმროს მშენებლობა საგზაო მოძრაობის ორგანიზაციის
სქემა. საკონტაქტო პიროვნება თორნიკე ტელ. 599290327

საგზაო მოძრაობის ორგანიზაციის სქემა

მ. 1:500