საქართველო
ქ. თბილისის მერია
სსიპ თბილისის არქიტექტურის სამსახური


ქ.თბილისი, ისანი-სამგორის რაიონი, მაისურაძეს ქ. №11,
ტოპოგრაფიულიმ გეგმა

საფუძველი: ქ. თბილისის მთავრობის №20-32-704. 10.112008 წლის დადგენილება

სიტუაციური სქემა	

მიწის ნაკვეთის საზღვრების მომზადების და საინვესტიციო განკოფილება

განყოფილების უფროსი		
მთავარი სპეციალისტი		

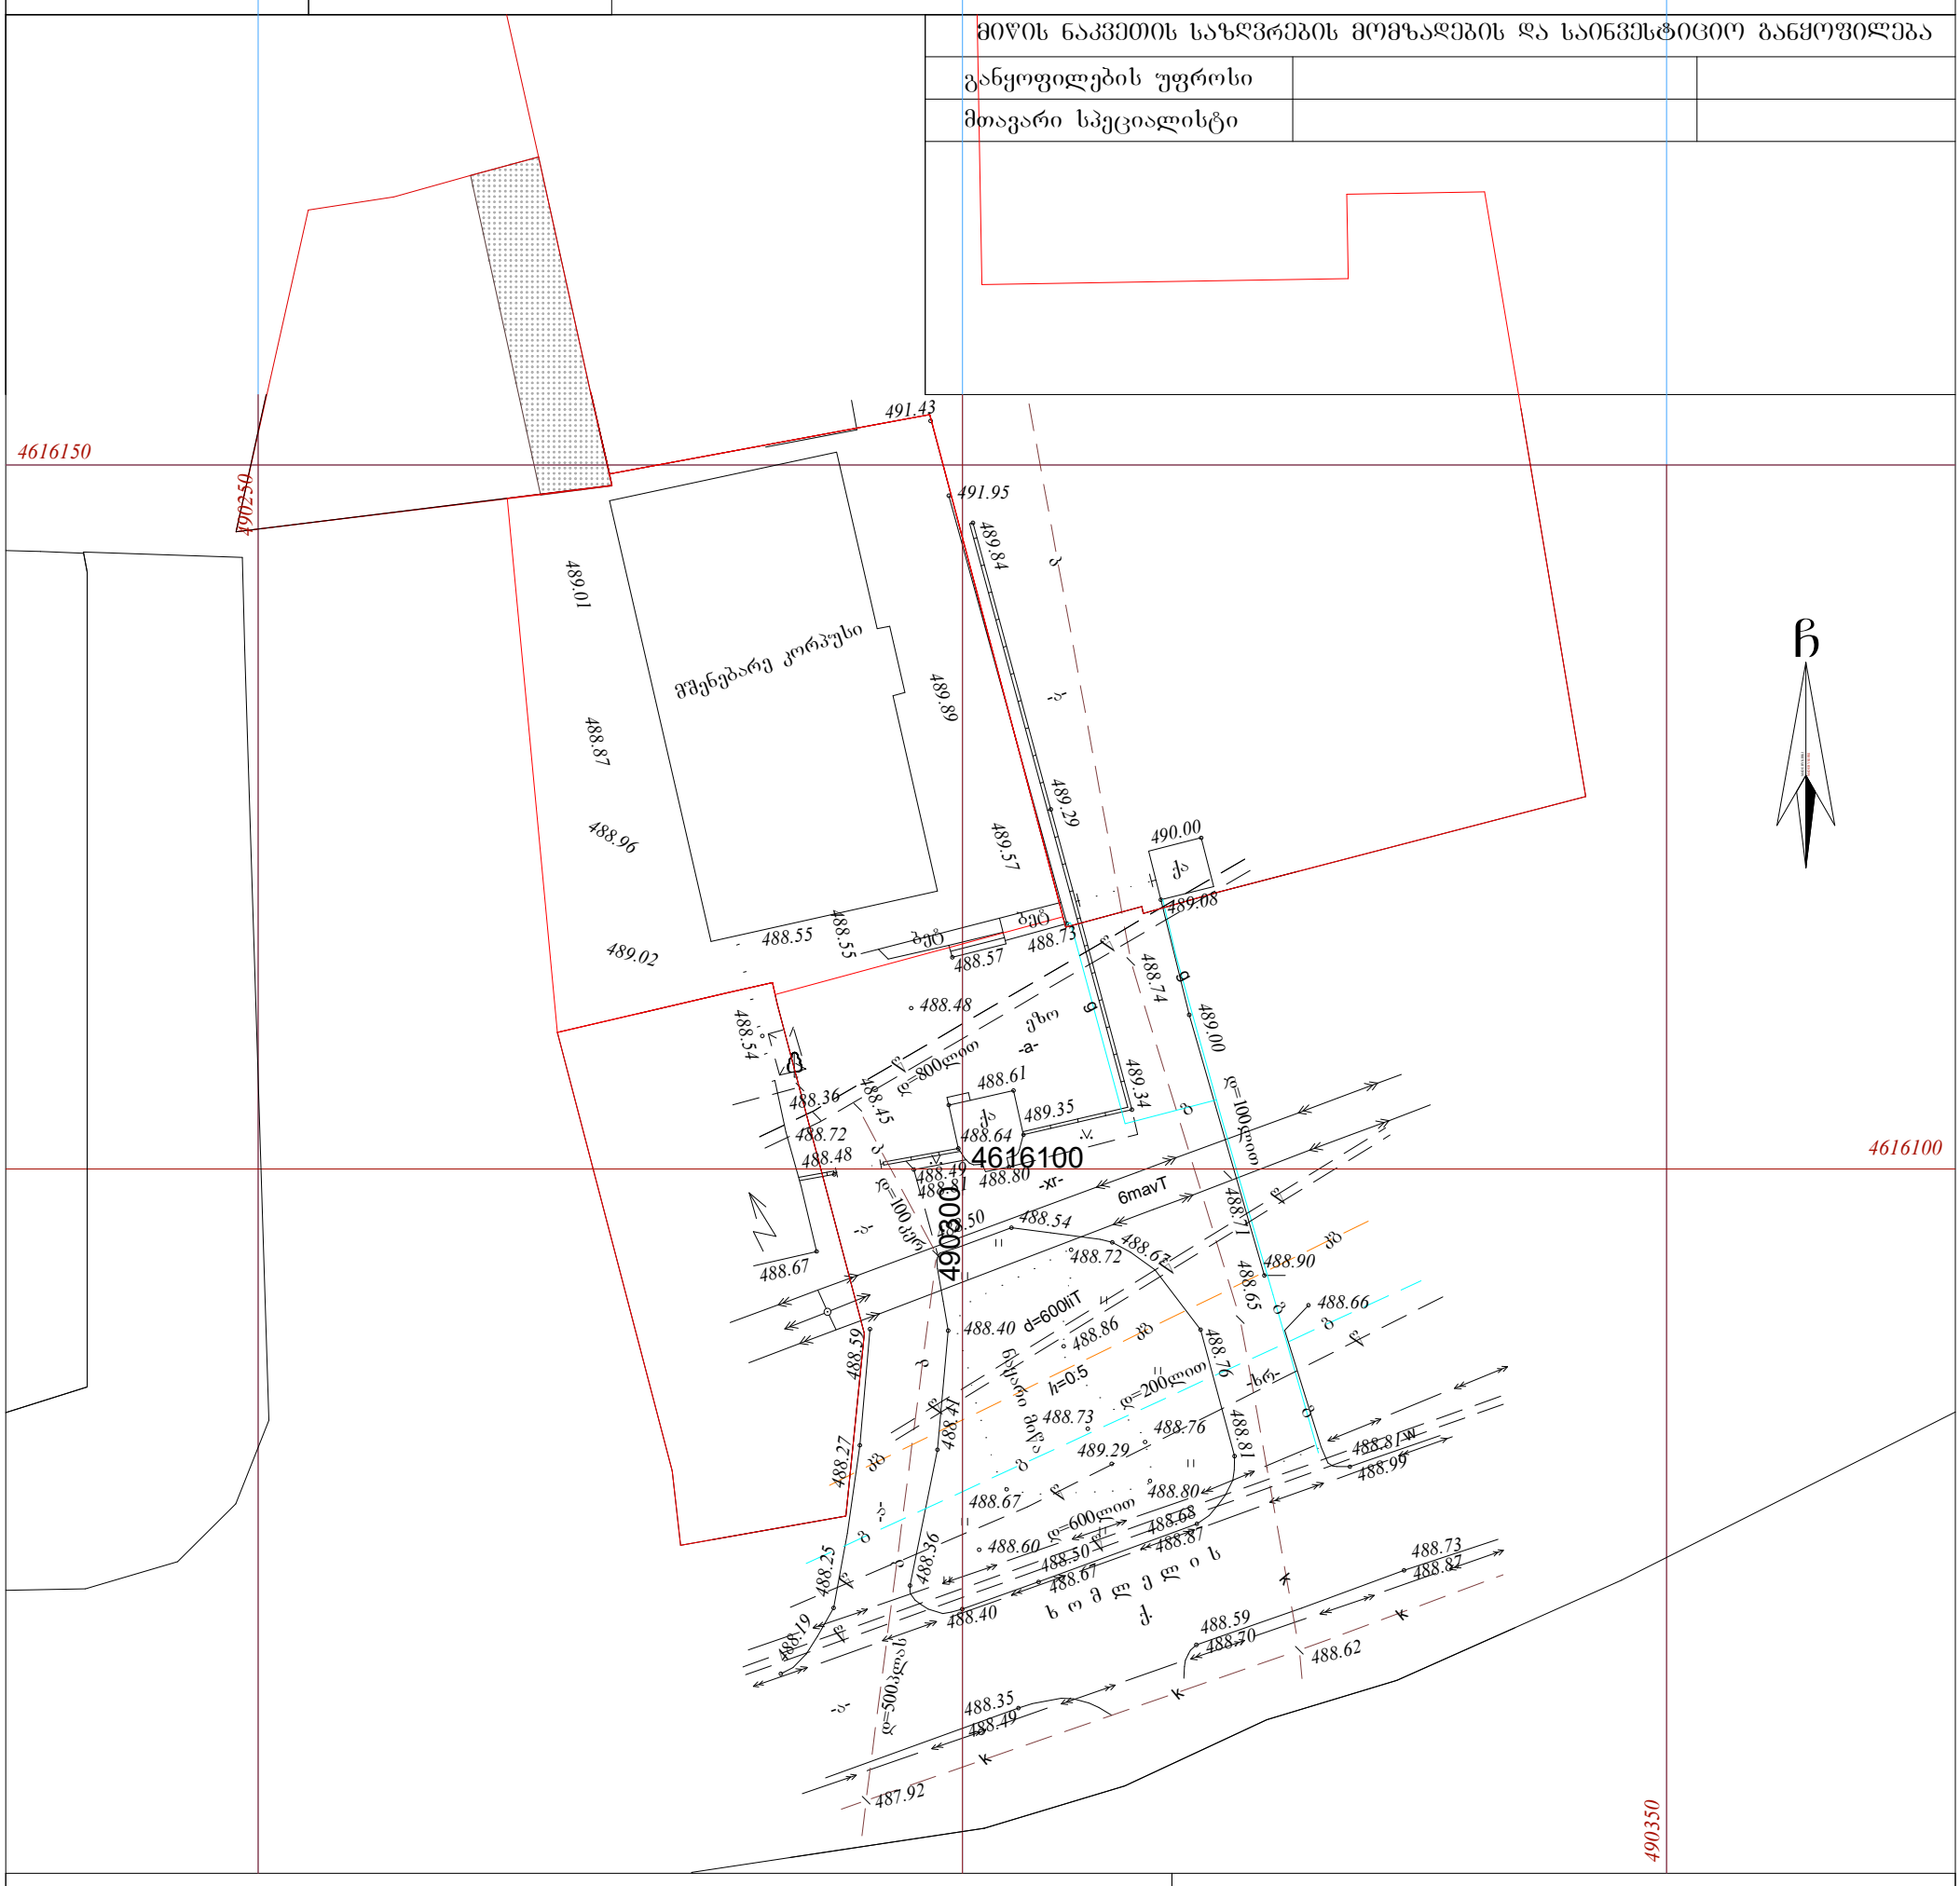

პირობითი აღნიშვნები

WGS 1984 -ის კოორდინატთა სისტემის UTM პროექცია

საცხ. შენობა	ხის ღობე	წ	წყალგაყვანილობა
არასაცხ. შენობა	ღობე	გ	გაზი
ფარდული	ქვის კედელი	კ	კანალიზაცია
მშენებარე შენობა	კედელი	სან	სანიაღვრე
სატრანსფორ.	ფლატე	კბ	კავშირგაბმულობა
ჯიხური	რკინიგზა		ელ. ქსელები
ხეები	სამეთვალყურეო ჭები	თბ	გათბობა
გარე განათება	ელ. გადამცემი ხაზი		

SeniSvna: 1) ნაკვეთის საზღვარი (თუ იგი არის ნახაზზე) მითითებულია დამკვეთის მიერ
2) მიწის სამუშაოების შესრულებისას შეატყობინეთ კომუნიკაციის წარმომადგენლებს


შ.პ.ს. "კირკიტაძე და კომპანია" (ს/ნ64162940067)
ჰეკინის ქ. №27/10 ტ: 37 46 49 მობ: 8 99 56 22 76, ფაქსი: 37 23 00
L.T.D "KIRKITADZE & COMPANY"
Pekini str. N 27/10 tel: 37 46 49 mob: 8 99 56 22 76, fax: 37 23 00
www. kirkitadze.ge kirkitadze@mail.ru

დირექტორი:		კირკიტაძე რ.
აზომა:		ცერცვაძე ზ.
დახაზა:		თოდუა გ.
დამკვეთი:		შპს "კევრი".
მაშტაბი: 1:500		03/06/2015წ.

სიტუაციური სქემა		

მიწის ნაკვეთის საზღვრების მომზადების და საინვესტიციო განკოფილება

განყოფილების უფროსი		
მთავარი სპეციალისტი		

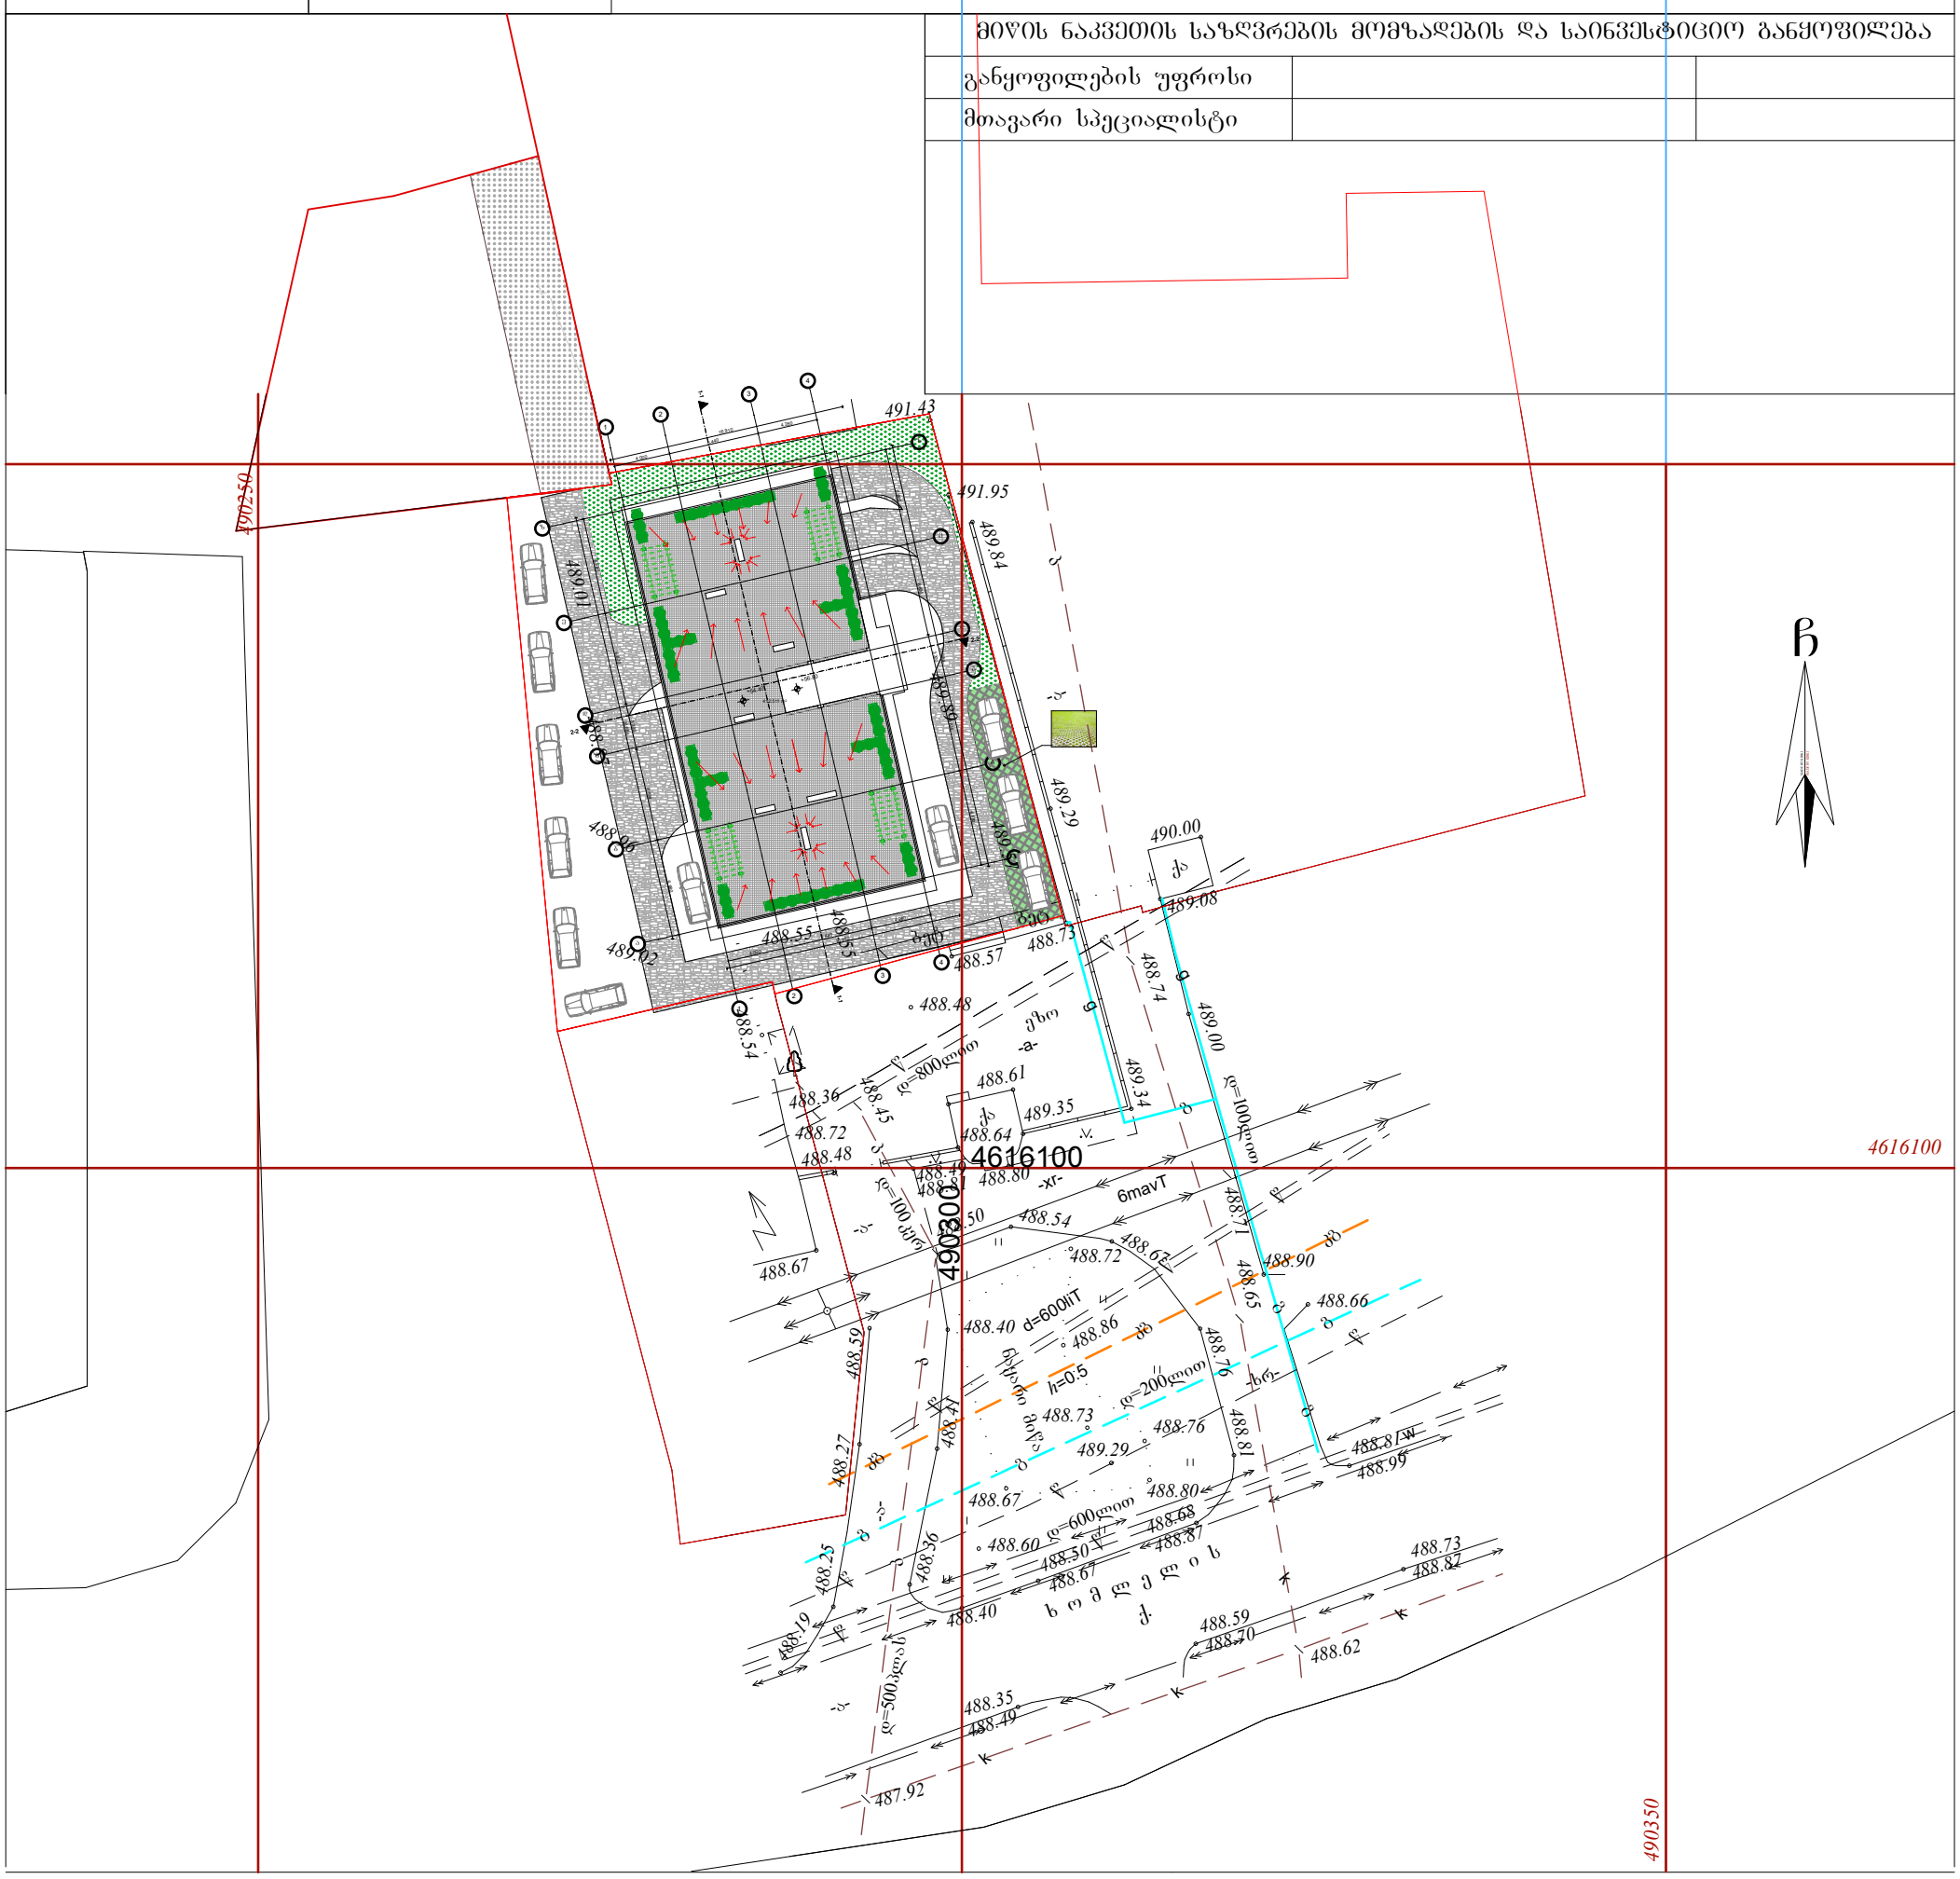

		2016	ინდ. მეწარმე "დავით ბაირამაშვილი"			
		1:500	ქ. თბილისი, მაისურაძის ქუჩა № 11 (ნაკვეთი 04\007)			
ხელმძღვანელი	დ.ბაირამაშვილი		მრავალბინიანი საცხოვრებელი სახლის არქიტექტურული პროექტის კორექტირება	სტადია	ფურცელი	სულ
პრ. ავტორი	თ. დურმიშიძე			პრ.		
კონსტრუქტორი	მ.სავლიძე		საპროექტო გენგეგმა	დამკვეთი ბესო თოდუა		

სიტუაციური სქემა		

მიწის ნაკვეთის საზღვრების მომზადების და საინვესტიციო განკოფილება

განყოფილების უფროსი		
მთავარი სპეციალისტი		



		2016	ინდ. მეწარმე "დავით ბაირამაშვილი"			
		1:500	ქ. თბილისი, მაისურაძის ქუჩა № 11 (ნაკვეთი 04\007)			
ხელმძღვანელი	დ.ბაირამაშვილი		მრავალბინიანი საცხოვრებელი სახლის არქიტექტურული პროექტის კორექტირება	სტადია	ფურცელი	სულ
პრ. ავტორი	თ. დურმიშიძე			პრ.		
კონსტრუქტორი	მ.სავლიძე		საპროექტო გენგეგმა	დამკვეთი ბესო თოდუა		