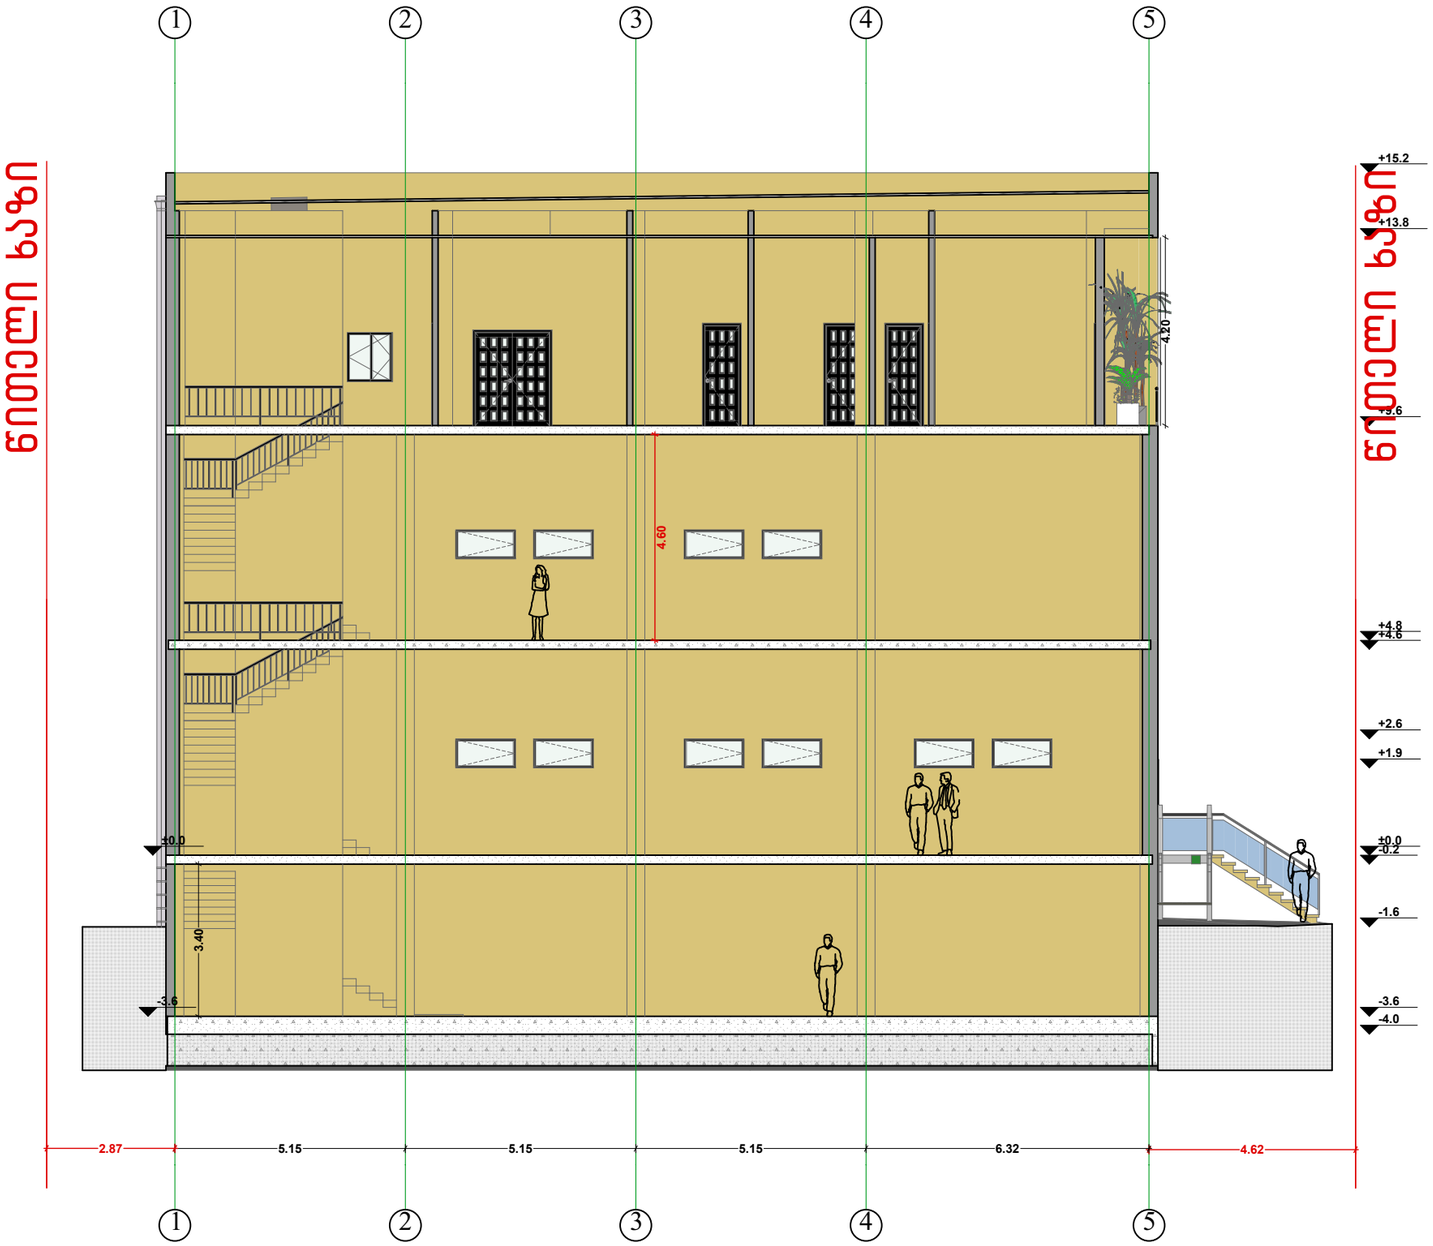

1 w 1:100

NEW POINT
შპს „ნიუ პოინტ“ თბილისი, საბურთალოს ქ. 44
Ltd „New point“ saburtalos 44 st. Tbilisi, Georgia, 0160
(+99532) 2945808; 557 704433,
www.newpoint.ge info@newpoint.ge

ობიექტის მისამართი	ქ. თბილისი, ა. ბელიაშვილის ქ №86
ნახაზის დასახელება	საპროექტო ჭრილი 1-1 ღერძებში

დირექტორი		ბ. კირკიტაძე
არქიტექტორი		ნათია კოზაიძე
მასშტაბი	1:100	ფურცელი A-3
თარიღი	3.03.2017	

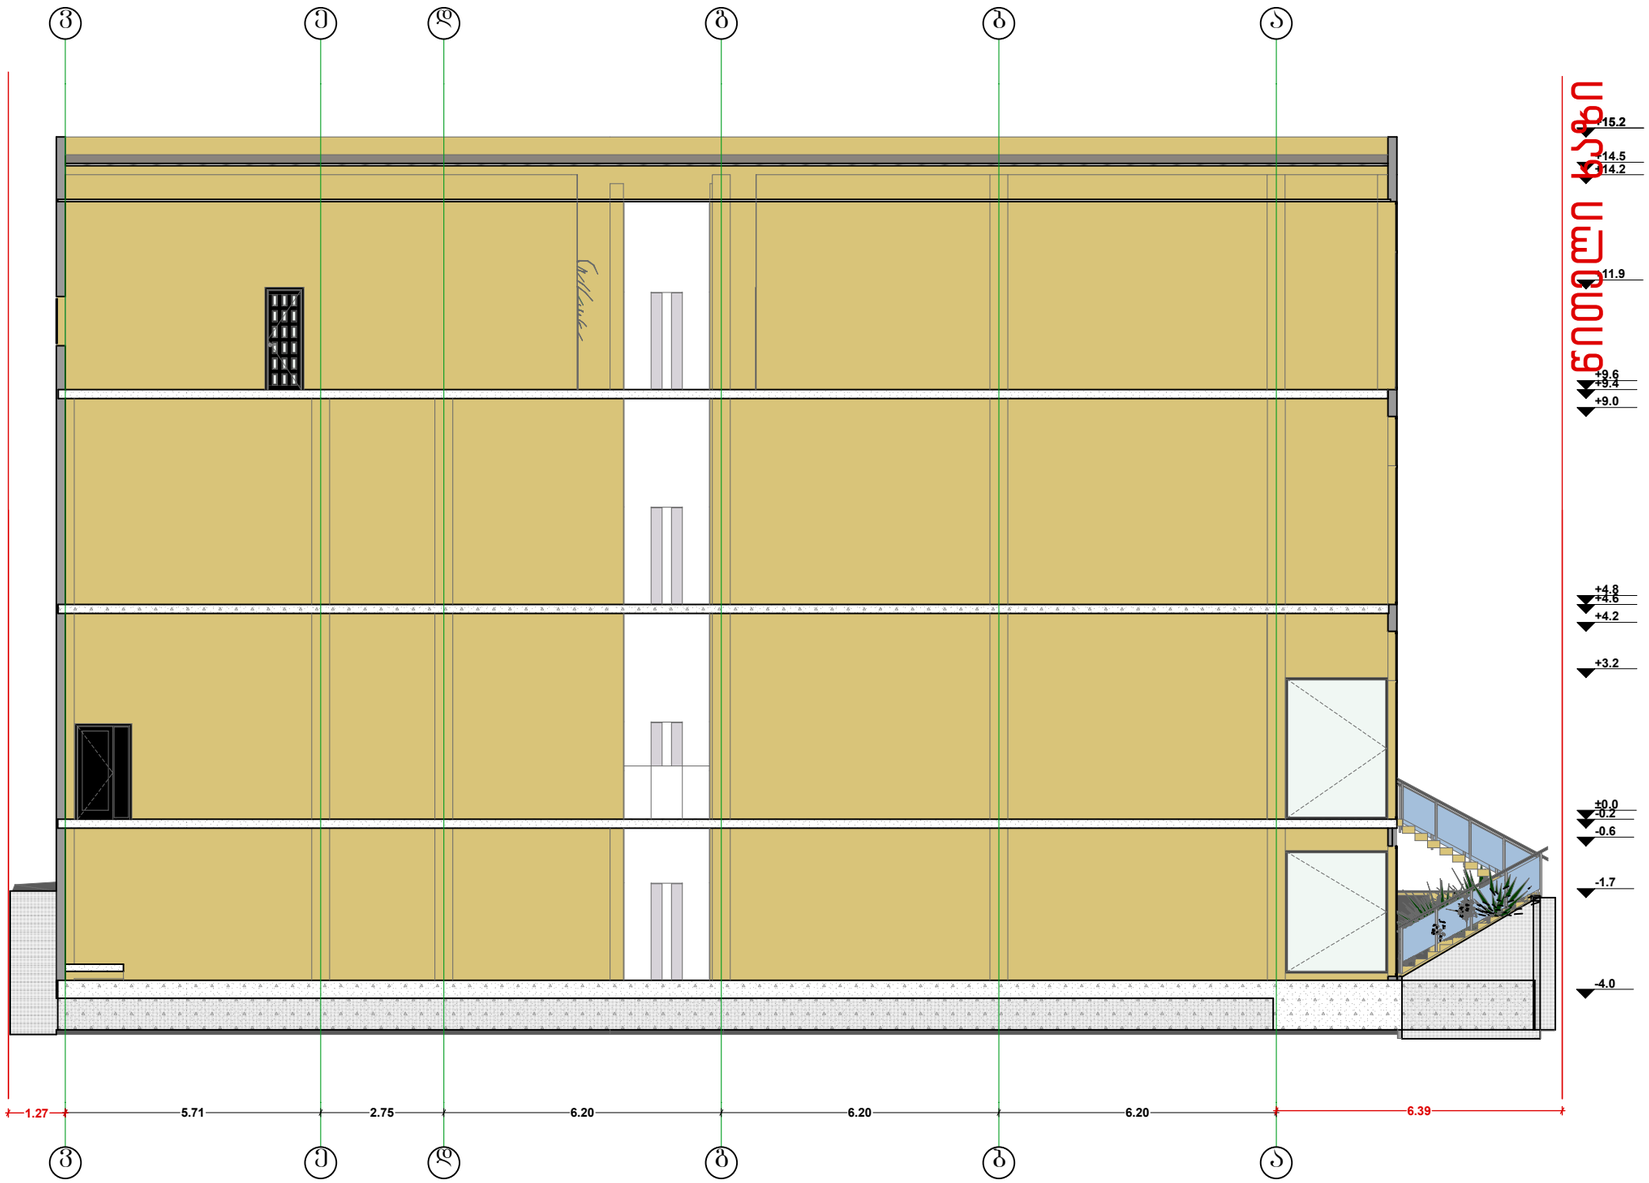

2 w 1:100

NEW POINT
შპს „ნიუ პოინტ“ თბილისი, საბურთალოს ქ. 44
Ltd „New point“ saburtalos 44 st. Tbilisi, Georgia, 0160
(+99532) 2945808; 557 704433,
www.newpoint.ge info@newpoint.ge

ობიექტის მისამართი	ქ. თბილისი, ა. ბელიაშვილის ქ №86
ნახაზის დასახელება	საპროექტო ჭრილი 2-2 ღერძებში

დირექტორი		ზ. კირკიტაძე
არქიტექტორი		ნათია კობაიძე
მასშტაბი	1:100	ფურცელი A-3
თარიღი	3.03.2017	