სიტუაციური გეგმა



N

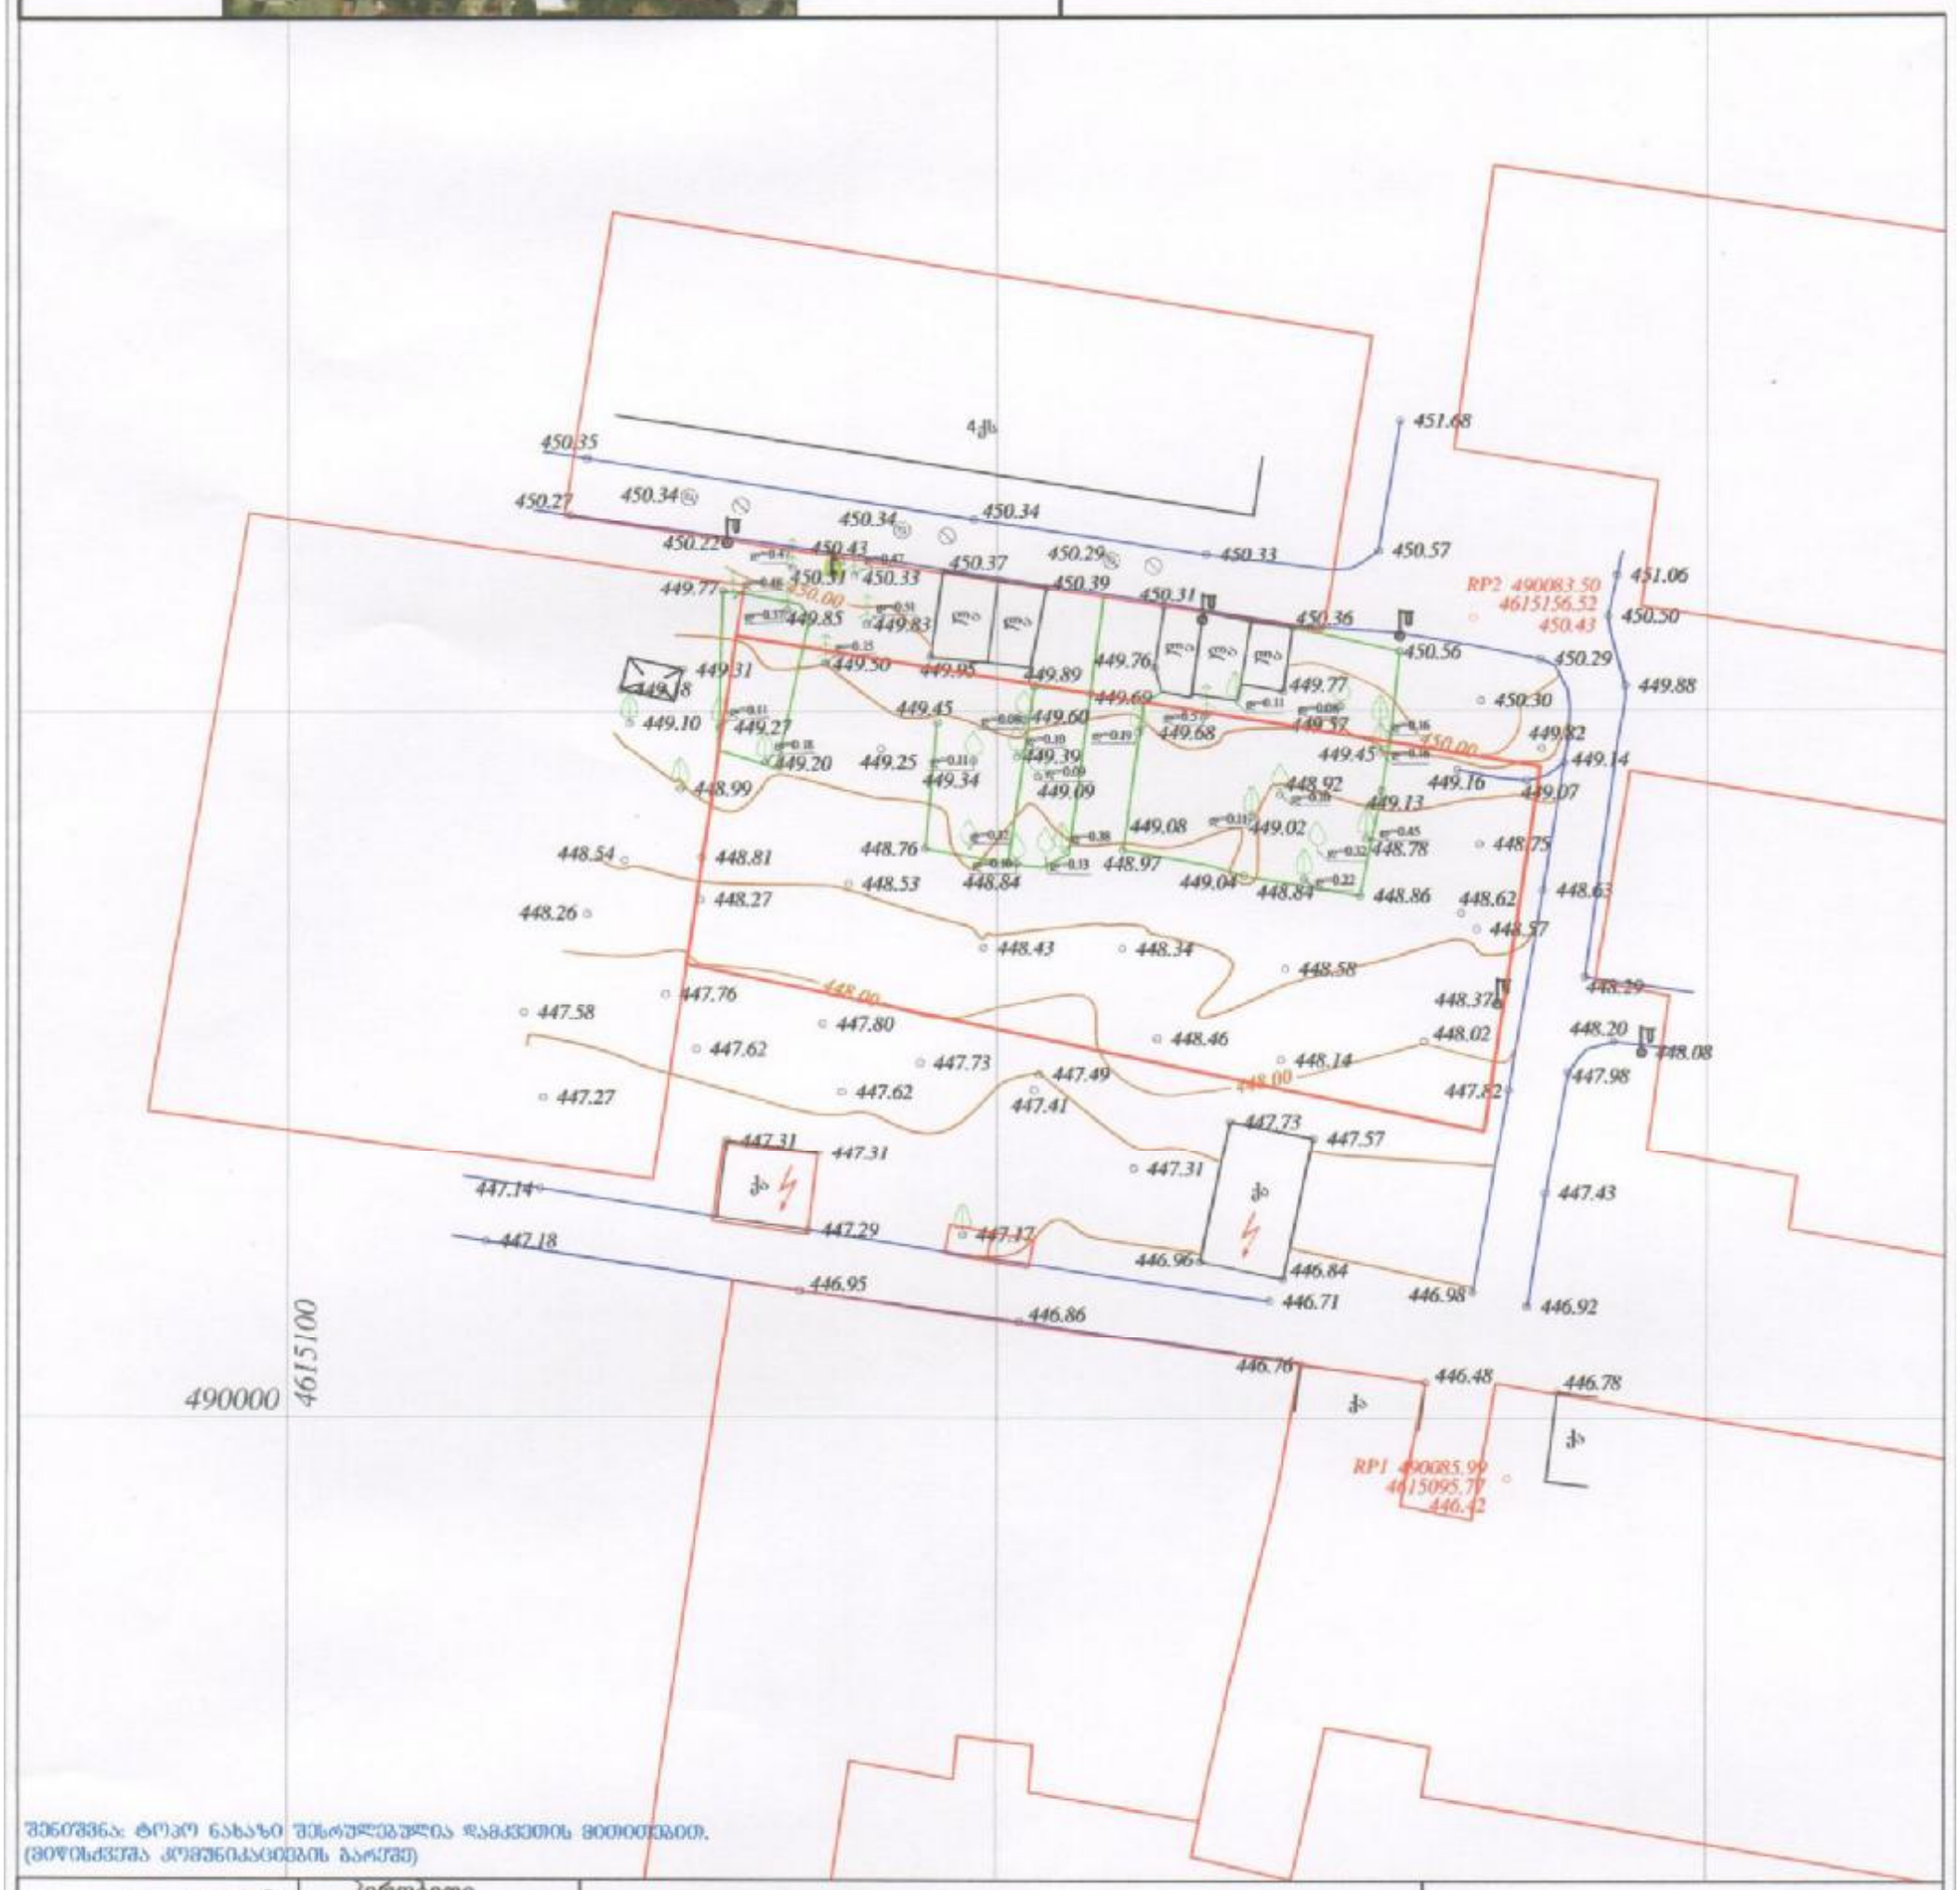

შენიშვნა: ტოპო ნახაზი შესრულებულია დამკვეთის მითითებით.
(მიწისძვრაში კომუნიკაციების გარეშე)

ფართობი: 1415 მ²	პირობითი აღნიშვნები	ტოპოგრაფიული ნახაზი მ 1:500 / რელიეფის კვეთა 0.5მ			შ.პ.ს. "გეო-მეტრი"
მიწისქვეშა კომუნიკაციები	ნაკვეთის საზღვარი	ბუჩქი	გეგმურ სიმაღლური წერტილი (რპ)	რკინის ღობე	
	შენობა	გაზონი	ხეების რიგი	ბორდიური	
კანალიზაცია	არკა	საშეფავალყურეო ჭები	ტრანსფორმატორი	ბეტონი	
ღენის კაბელი	ფარდული	ძეგლი	რადიო ან ტელე ანძა	კედელი	
გაზის მილი	კიბე	შადრევანი	ლამპიონები	საყრდენი კედელი	
წყლის მილი	ფოთლოვანი ხე	ორკანი	ელექტრო ბოძი	ბილიკი	
კავშირგაბმულობა	წიწვოვანი ხე	წყარო ან ჭა	რკინიგზა	გზის კონტური	
	ხეხილის ხე	ბენზინგასამართი სადგური	იზოპიფსი	ფლატე	
	ბალმა	მიღალი ძაბვის გადამცემი	მთავარი იზოპიფსი	წყლის კონტური	

დირექტორი		აპოლონ ბაქრაძე
კომპ. უზრუნველყოფა		მ. მანჯგალაძე
გეოდეზისტი		ი. მანჯგალაძე
მისამართი	ა. მოლითის, მარკეთილი III კვარტალი, III კვარტალი (01.10.2007-დან)	
დამკვეთი		
	თარიღი	01.02.2016

PDF created with pdfFactory Pro trial version www.pdffactory.com



sar Tul is teqnikur-ekonomikur imaCveneblebi

1. naxazze sapr oeqto Senobisnul i Seesabameba absolutur niSnul s-449.80
2. naxazze zomebimocemul iametrebSi
3. naxazisyvel acvl i l ebamSenebl obisas SeTanxmebul i undaiyospr oeqtisavtor Tan

pirobiTiniSnebi:

nakveTisazRvari

ganaSenianebis regul i r ebisxazi

gamwvaneba

saavtomobil ogza

sapr oeqto Senoba

0 1 2 3 4 5 6 7 8 9 10

proeqtis saxel wodeba:

q. Tbil isi, varkeTil isIIImasivi, IIIkvartal i, mravalbiniani sacxovrebel i Senobisko reqtirebis proeqti
arqiteqturul i nawil i

UAD STUDIO Urban & Architectural Design
S.p.s."iuei distudia"
mis.:yifSiZis q. #9b
saidentifikacio kodi: 206218109
tel./faqsi: (995 32) 218 33 85
el-fosta: info@uad.ge

Tanamdeboba	gvari	xel mowera	TariRi
direqtori	n.sixarul iZe		
proeqtis avtorebi	v. vardania		
	n. feriaSvil i		
masStabi	1:100	gen gegma m. 1: 500	
TariRi			
stadia		furcl ebi	furcl is #
proeqti		40	-3.22

PDF created with pdfFactory Pro trial version www.pdffactory.com