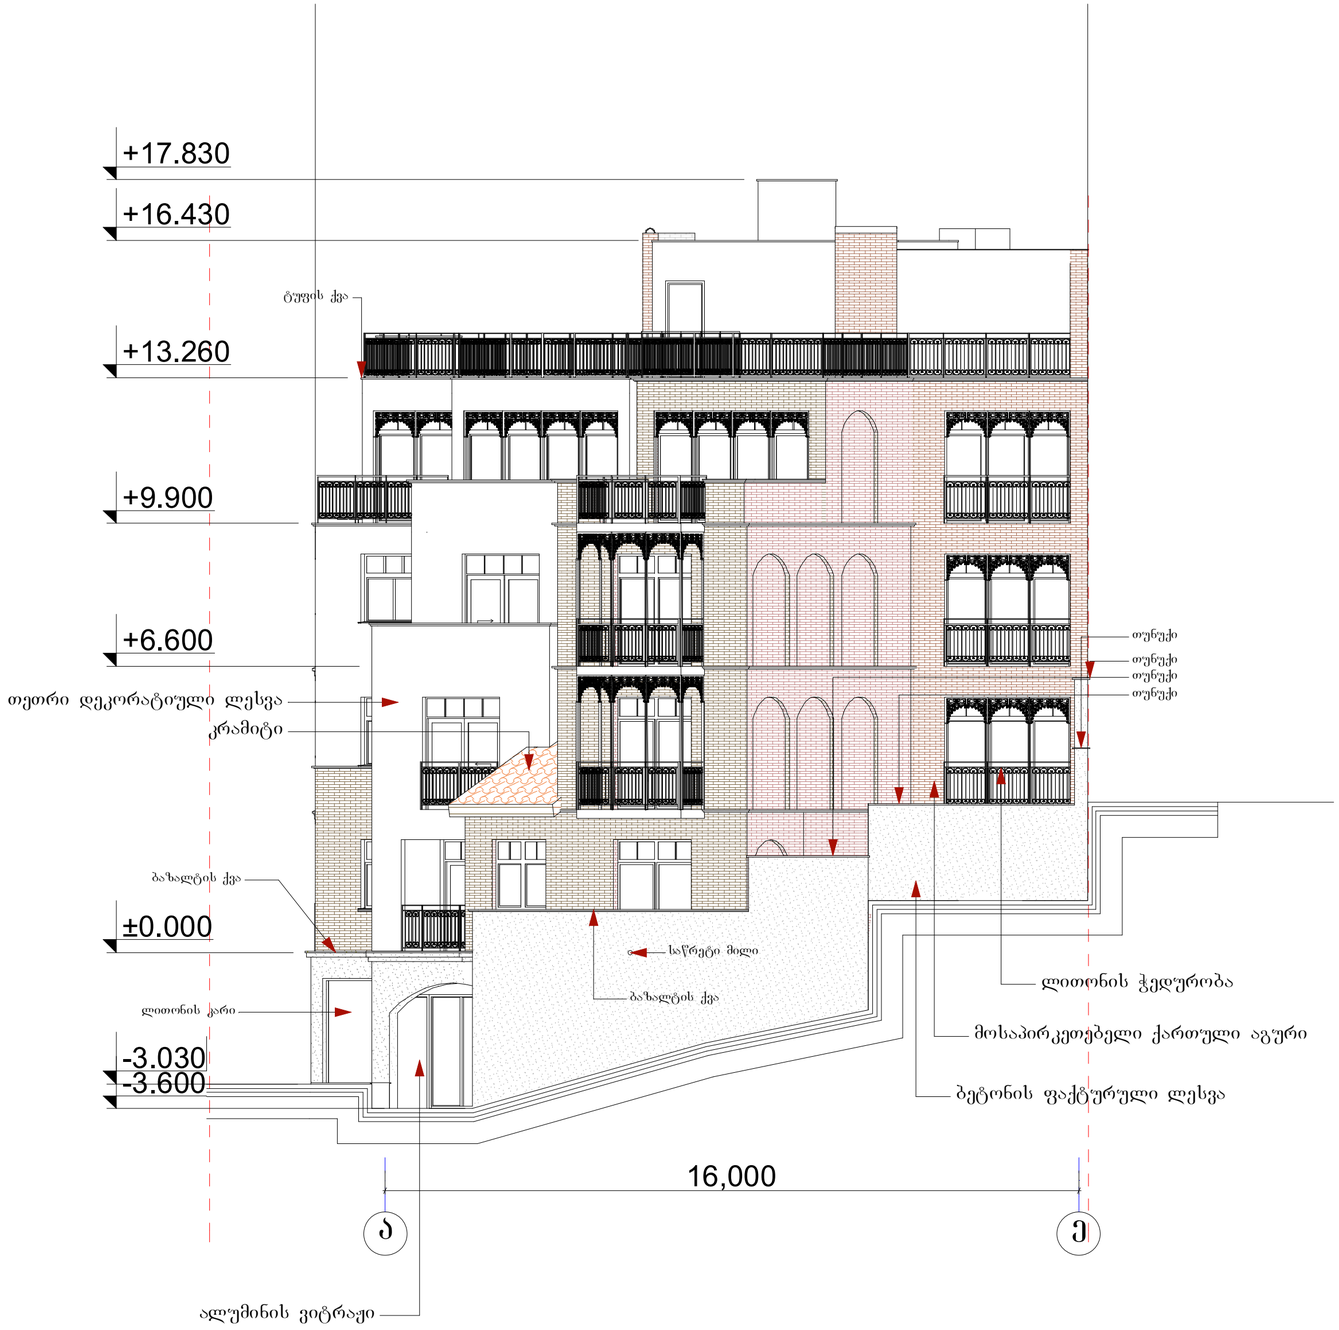

1:100

f/xpxfsjb

ნ/ოჯლპმბჯთწჯმჯ

eblwfUb!$

bsrjufrupsj

ნბყბსპცმჯთწჯმჯ
Tfbtsvmb

Tfbnpxnb

ejsfrupsj

tubejb ნბტთუბცჯ გვსდ/ გ.ცჯ
bsrjufruvsvmj!!!obxjmj

qs/nU/lpotus/

ნ/ოჯლპმბჯთწჯმჯ

ნბყბსპცმჯთწჯმჯ საიდენტ.კოდი 404862038 შპს ~დმ სტუდია~

სასტუმრო
ქ.თბილისში გრიშაშვილის ქ#29

(კორექტირება)

16,000

-3.030

±0.000

+6.600

+9.900

+13.260

+16.430

+17.830

-3.600

a e

ლითონის ჭედურობა

ბეტონის ფაქტურული ლესვა

მოსაპირკეთებელი ქართული აგური

kramiti

თეთრი დეკორატიული ლესვა

ლითონის კარი

ტუფის ქვა

ბაზალტის ქვა

ბაზალტის ქვა

თუნუქი

თუნუქი

თუნუქი

თუნუქი

ალუმინის ვიტრაჟი

საწრეტი მილი

ფასადი ა-ე ღერძებში ა-12

შენიშვნა:

ღიობები შევსებულია შავი მეტალოპლასტმასის ვიტრაჟებით

გარდა ფასადზე მითითებული ალუმინის ვიტრაჟებისა

1:100

f/xpxfsjb

ნ/ოჯლპმბჯთწჯმჯ

eblwfUb!$

bsrjufrupsj

ნბყბსპცმჯთწჯმჯ
Tfbtsvmb

Tfbnpxnb

ejsfrupsj

tubejb ნბტთუბცჯ გვსდ/ გ.ცჯ
bsrjufruvsvmj!!!obxjmj

qs/nU/lpotus/

ნ/ოჯლპმბჯთწჯმჯ

ნბყბსპცმჯთწჯმჯ საიდენტ.კოდი 404862038 შპს ~დმ სტუდია~

სასტუმრო
ქ.თბილისში გრიშაშვილის ქ#29

(კორექტირება)

15,650

±0.000

+3.300

+6.600

+9.900

+13.260

+16.430

+17.860

-3.000

-3.600

1 5

ბეტონის ფაქტურული ლესვა ლითონის ჭედურობა
თეთრი დეკორატიული ლესვა

ბაზალტის ქვა

თუნუქი

მოსაპირკეთებელი ქართული აგური

ბაზალტის ქვა

kramiti
ხის ნაკეთობა

ტუფის ქვა

ალუმინის ვიტრაჟი ალუმინის ვიტრაჟი

ალუმინის ვიტრაჟი

ფასადი 1-5 ღერძებში ა-13

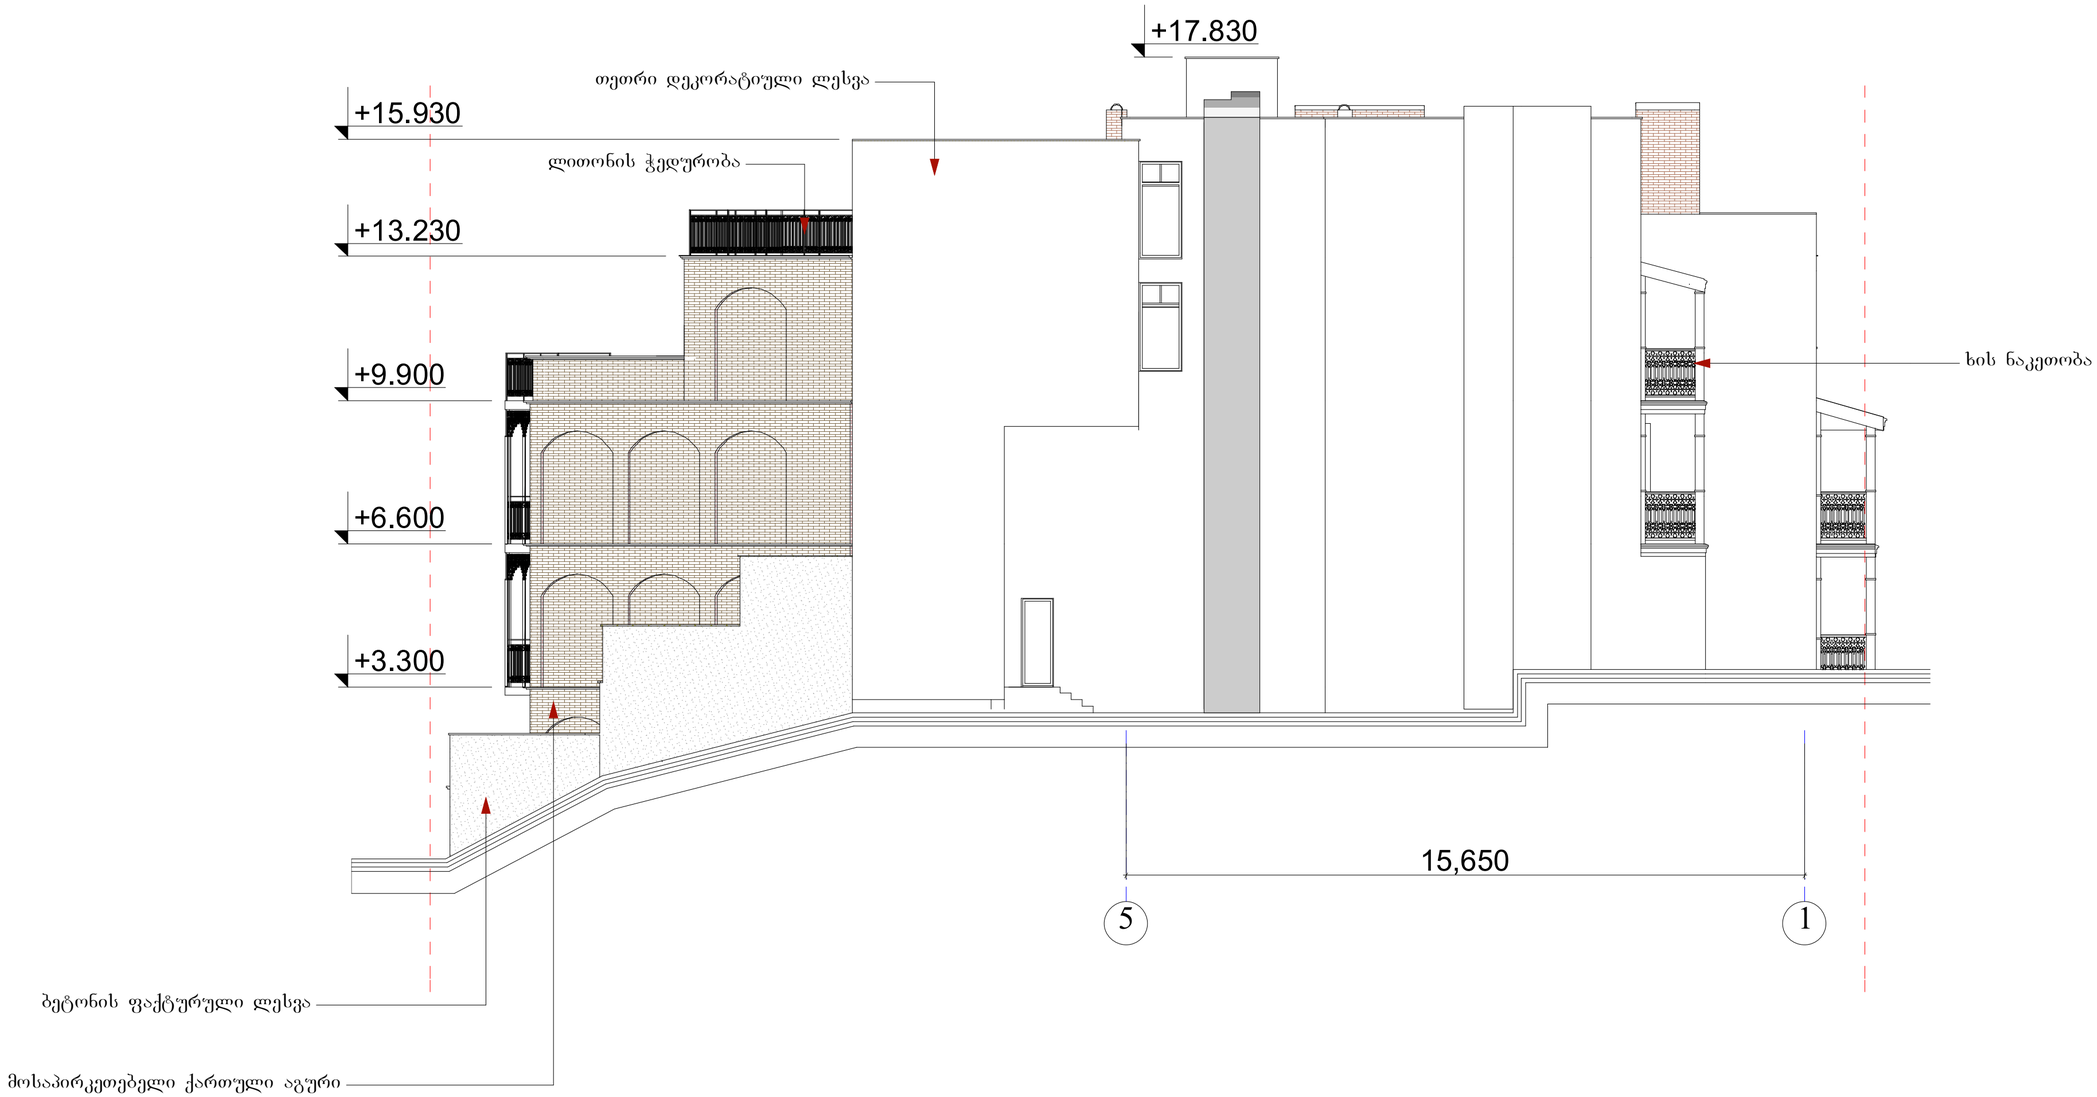

1:100

f/xpxfsjb

ნ/ოჯლპმბჯთწჯმჯ

eblwfUb!$

bsrjufrupsj

ნბყბსპცმჯთწჯმჯ
Tfbtsvmb

Tfbnpxnb

ejsfrupsj

tubejb ნბტთუბცჯ გვსდ/ გ.ცჯ
bsrjufruvsvmj!!!obxjmj

qs/nU/lpotus/

ნ/ოჯლპმბჯთწჯმჯ

ნბყბსპცმჯთწჯმჯ საიდენტ.კოდი 404862038 შპს ~დმ სტუდია~

სასტუმრო
ქ.თბილისში გრიშაშვილის ქ#29

(კორექტირება)

15,650

+3.300

+6.600

+9.900

+13.230

+15.930

+17.830

5 1

ბეტონის ფაქტურული ლესვა

მოსაპირკეთებელი ქართული აგური

თეთრი დეკორატიული ლესვა

ხის ნაკეთობა

ლითონის ჭედურობა

ფასადი 5-1 ღერძებში ა-14

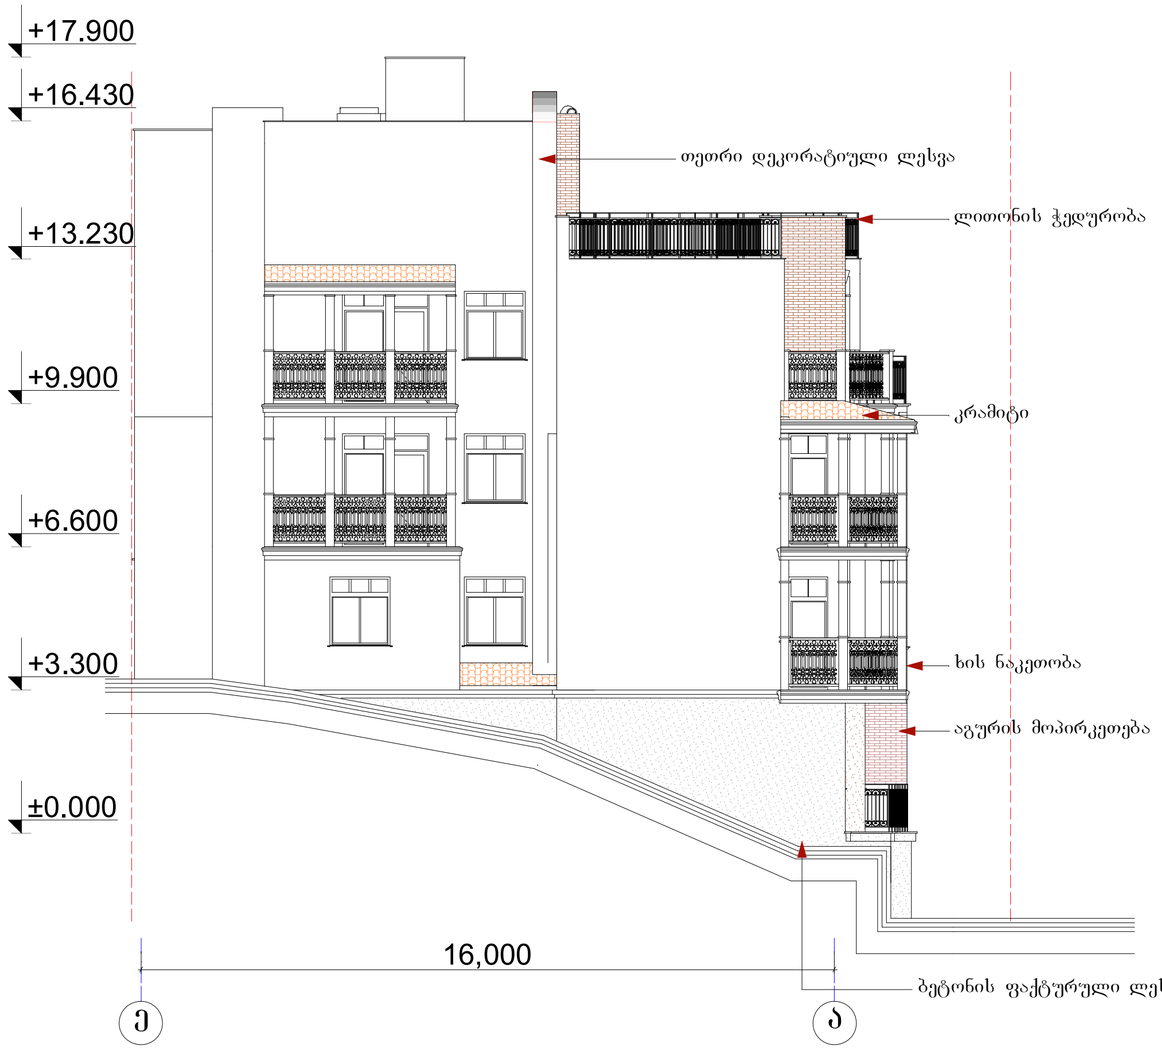

1:100

f/xpxfsjb

ნ/ოჯლპმბჯთწჯმჯ

eblwfUb!$

bsrjufrupsj

ნბყბსპცმჯთწჯმჯ
Tfbtsvmb

Tfbnpxnb

ejsfrupsj

tubejb ნბტთუბცჯ გვსდ/ გ.ცჯ
bsrjufruvsvmj!!!obxjmj

qs/nU/lpotus/

ნ/ოჯლპმბჯთწჯმჯ

ნბყბსპცმჯთწჯმჯ საიდენტ.კოდი 404862038 შპს ~დმ სტუდია~

სასტუმრო
ქ.თბილისში გრიშაშვილის ქ#29

(კორექტირება)

16,000

±0.000

+3.300

+6.600

+9.900

+13.230

+16.430

+17.900

e a

ბეტონის ფაქტურული ლესვა

აგურის მოპირკეთება

ხის ნაკეთობა

kramiti

ლითონის ჭედურობა

თეთრი დეკორატიული ლესვა

ფასადი ე-ა ღერძებში ა-15