


ՍԵՐՏԻՖԻԿԱՑՎԱԾ ՍԱՀՄԱՆԱՓԱԿՈՒՄ-ԱՇԽԱՏԱՆՔԱՅԻՆ ՆԱԽԱԳԻԾ

ՀԱՄԱՐ	ՍՏՈՒԴԻԱ
ՀԱՍՑԵԱԿԱՆ ՆՈՐ ՇԵՆՔ

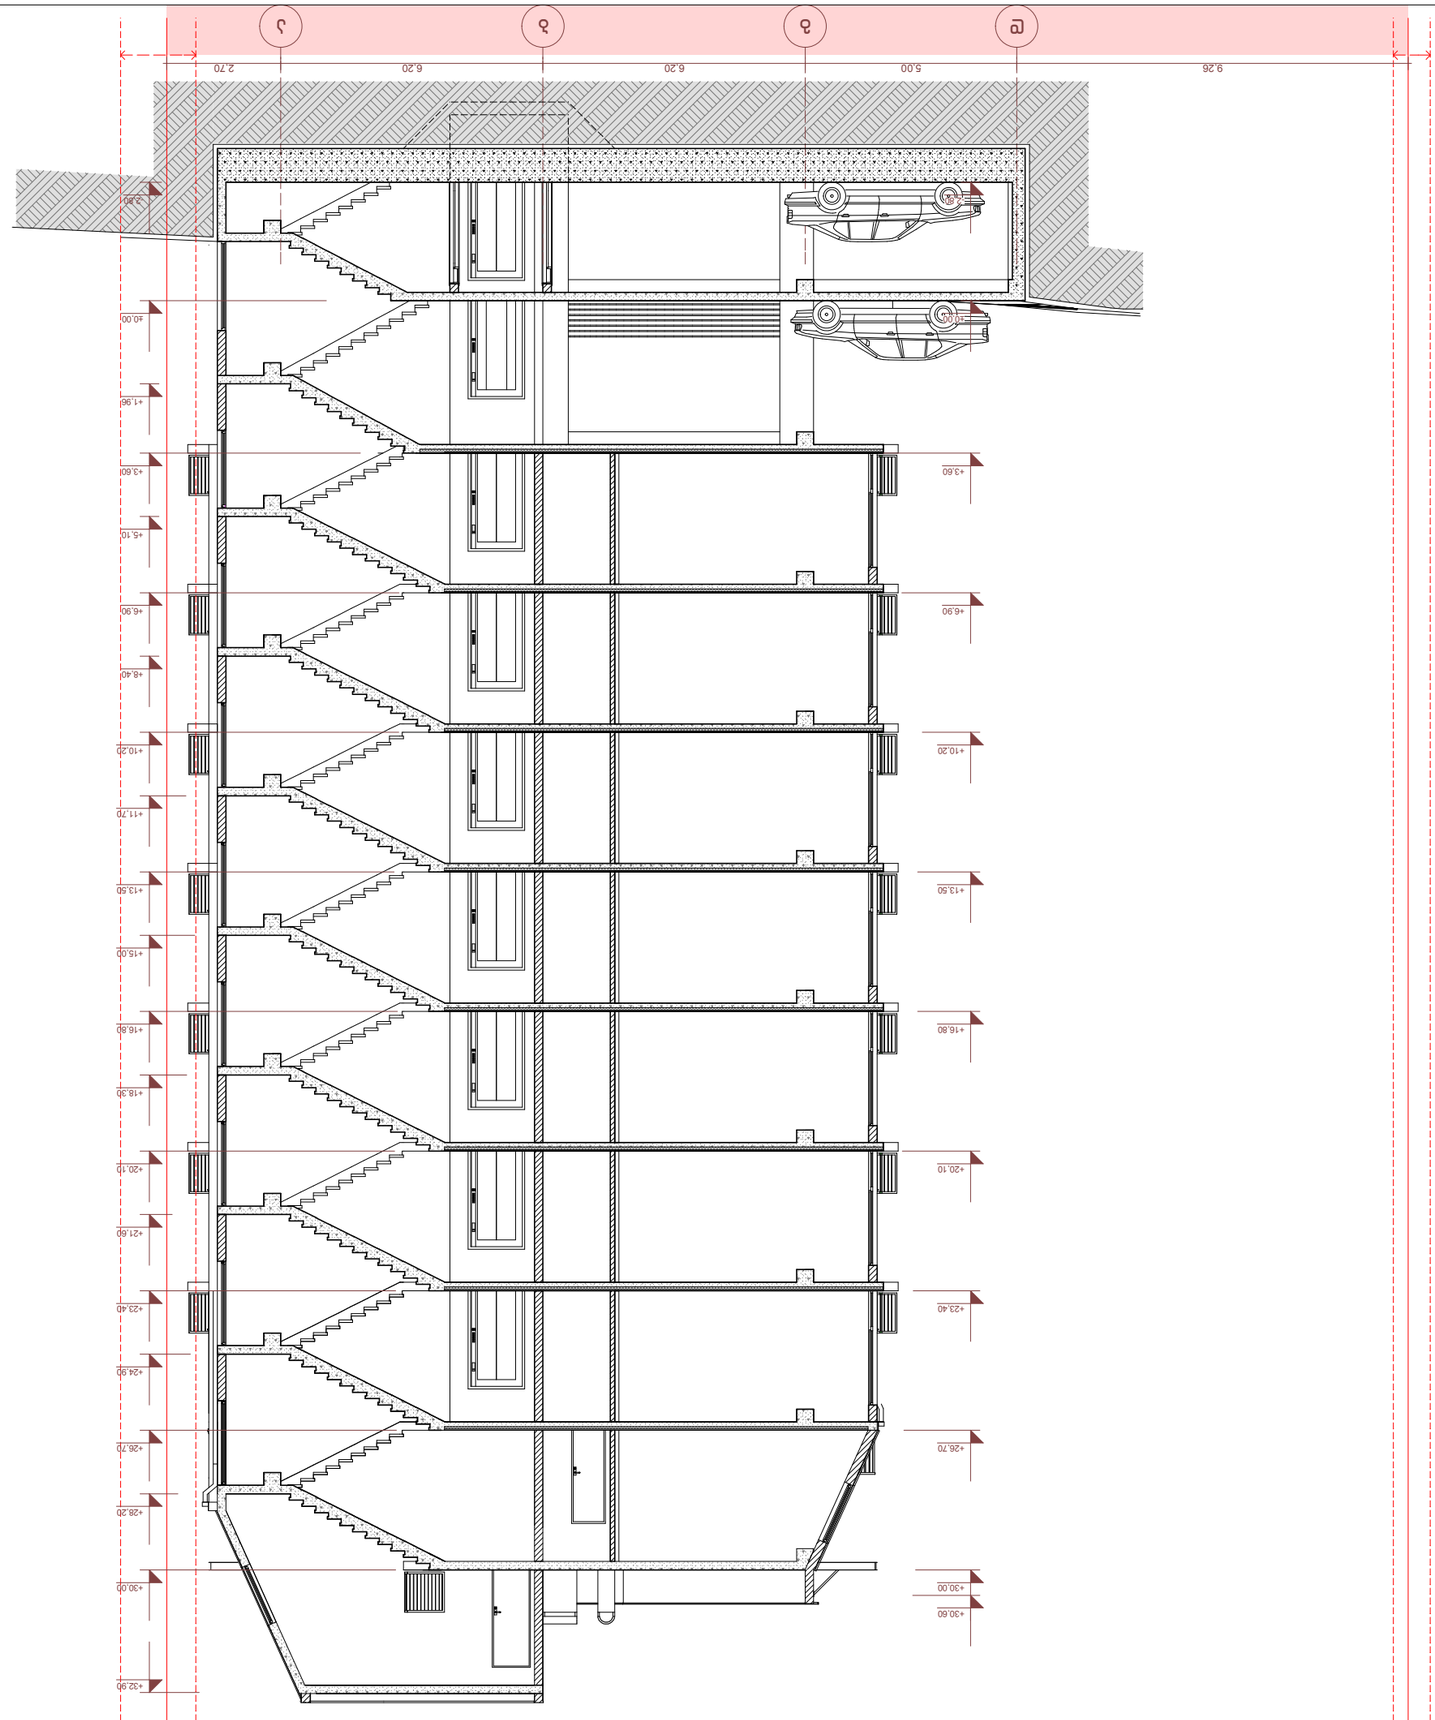

מעטפת הבניין	אומן	לבנים חשופות	חזיתות
מעקות ומסתורים	לבנים חשופות		
מסגרות חלונות ודלתות	אלומיניום	חום	
מבנה	1:100		קנה מידה
			תאריך
תכנית			