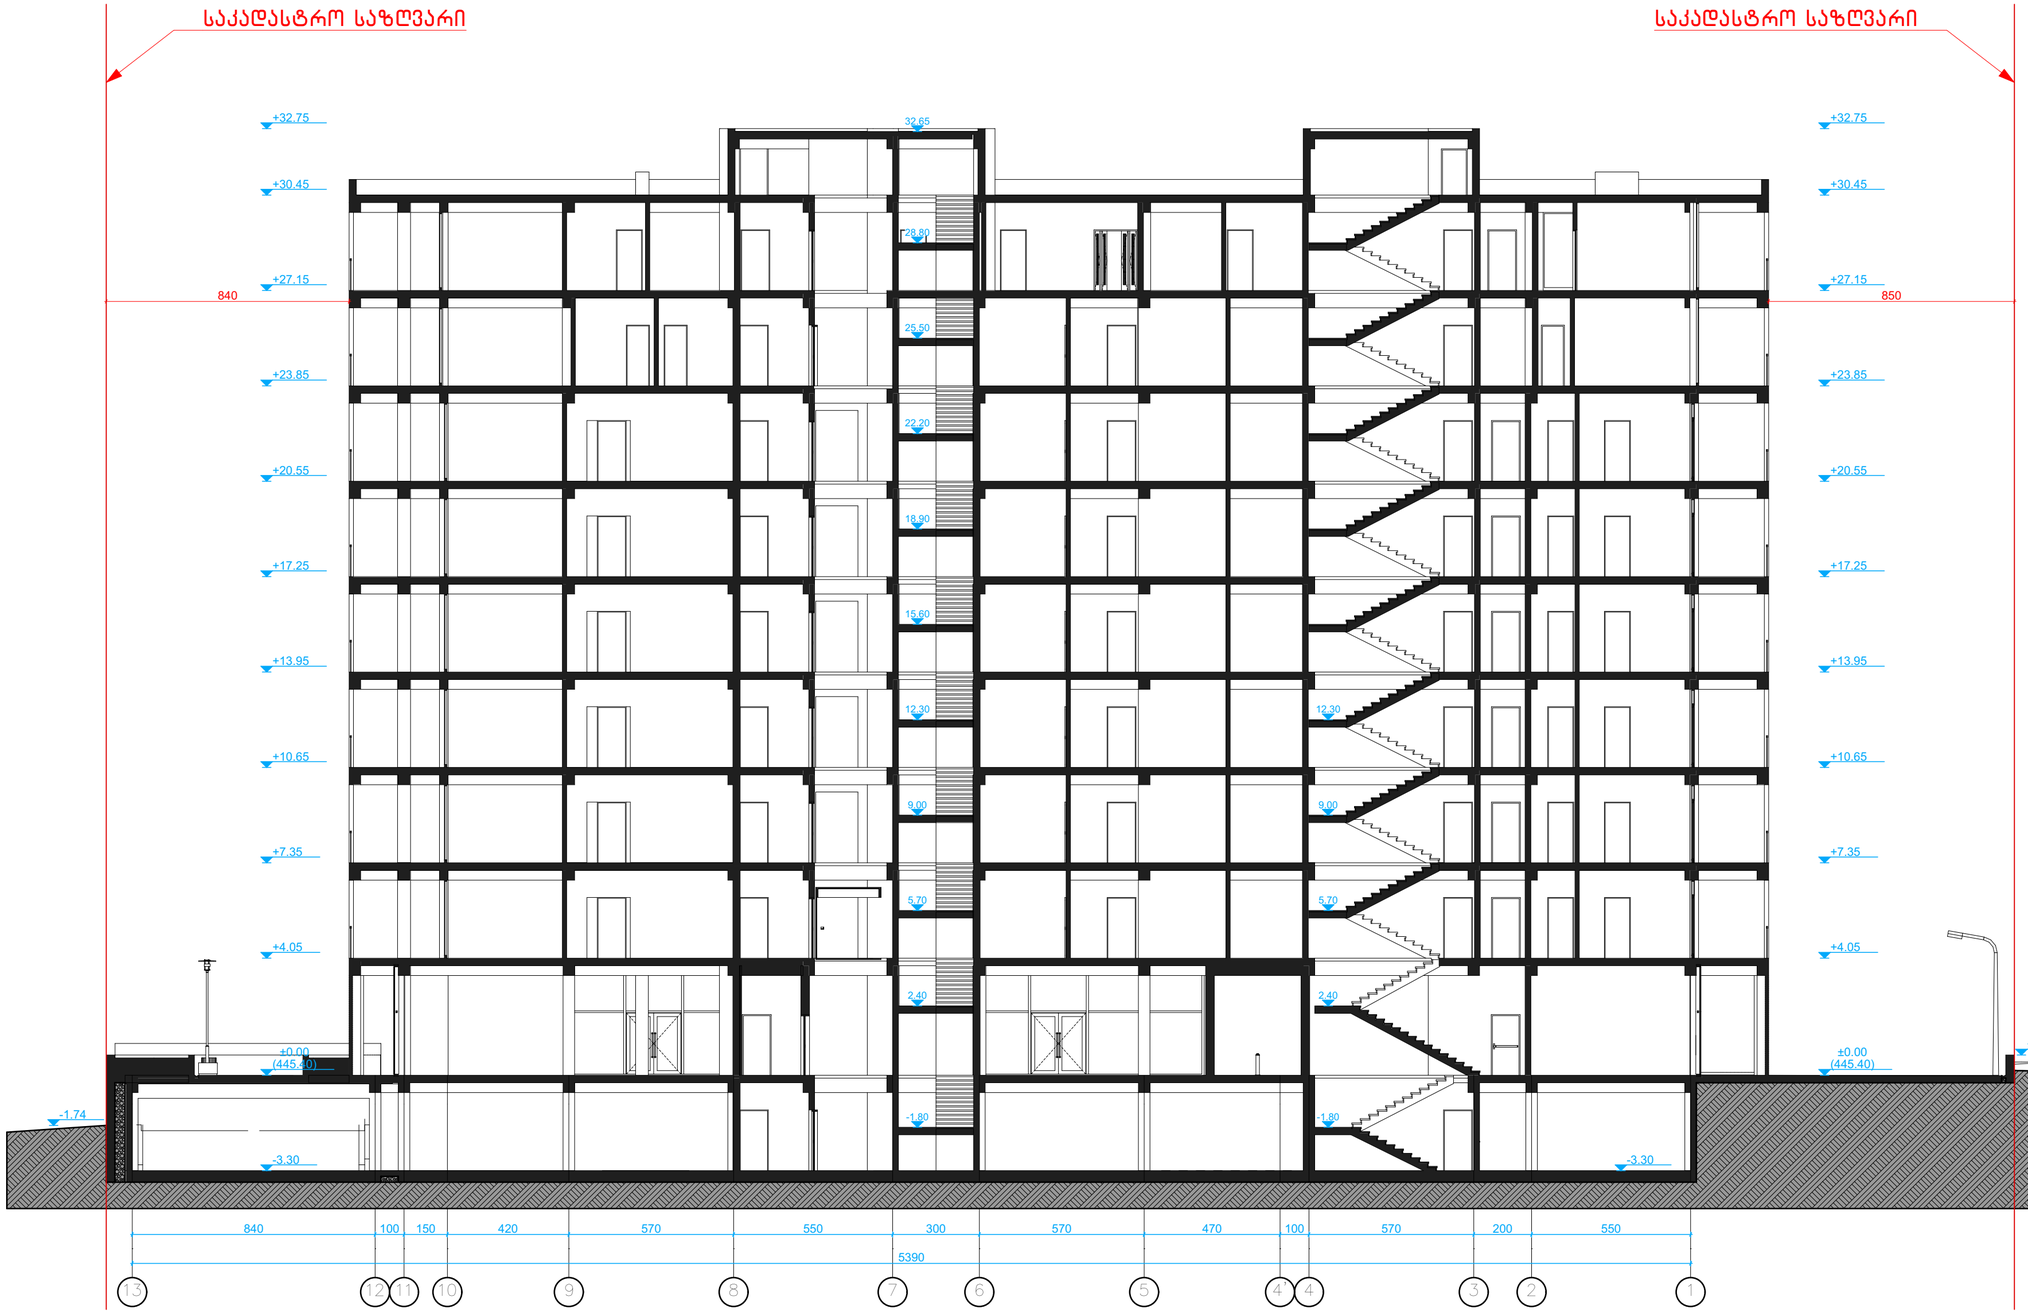

შენიშვნები :

შემოწმება	თარიღი	დასახელება

პროექტის დასახელება :

მრავალფუნქციური კომპლექსი

არქიტექტურული ნაწილი

ქ. თბილისი, ხოფელი დიდიემი, დიდი დიდიემი

ს/კ: 01.72.14.035.802

DRAWING TITLE

ჭრილი 1-1

თარიღი	მასშტაბი	ფურცლის ზომა
5/2/2017	1:150	A2.

პროექტი	ფურცლის № ნახაზი	შემოწმება
S 018	01.25	

დამკვეთი:

შპს „ჯი-ბი-ჯი“

Simplex LTD

45 Vaja-Pshavela ave.
0177 Tbilisi
Georgia

ხელმძღვანელი	ნ. ბოკუჩავა	_____	5/2/2017
შემსრულებელი / შემმოწმებელი	თ. ბიბილაშვილი	_____	5/2/2017
შემსრულებელი / შემმოწმებელი	ნ. ბოკუჩავა	_____	5/2/2017

All rights reserved. No part of this drawing may be reproduced, distributed, or transmitted in any form or by any means, including photocopying, recording, or other electronic or mechanical methods, without the prior written permission of Simplex LTD, except in the case of brief quotations embodied in critical reviews and certain other noncommercial uses permitted by copyright law.

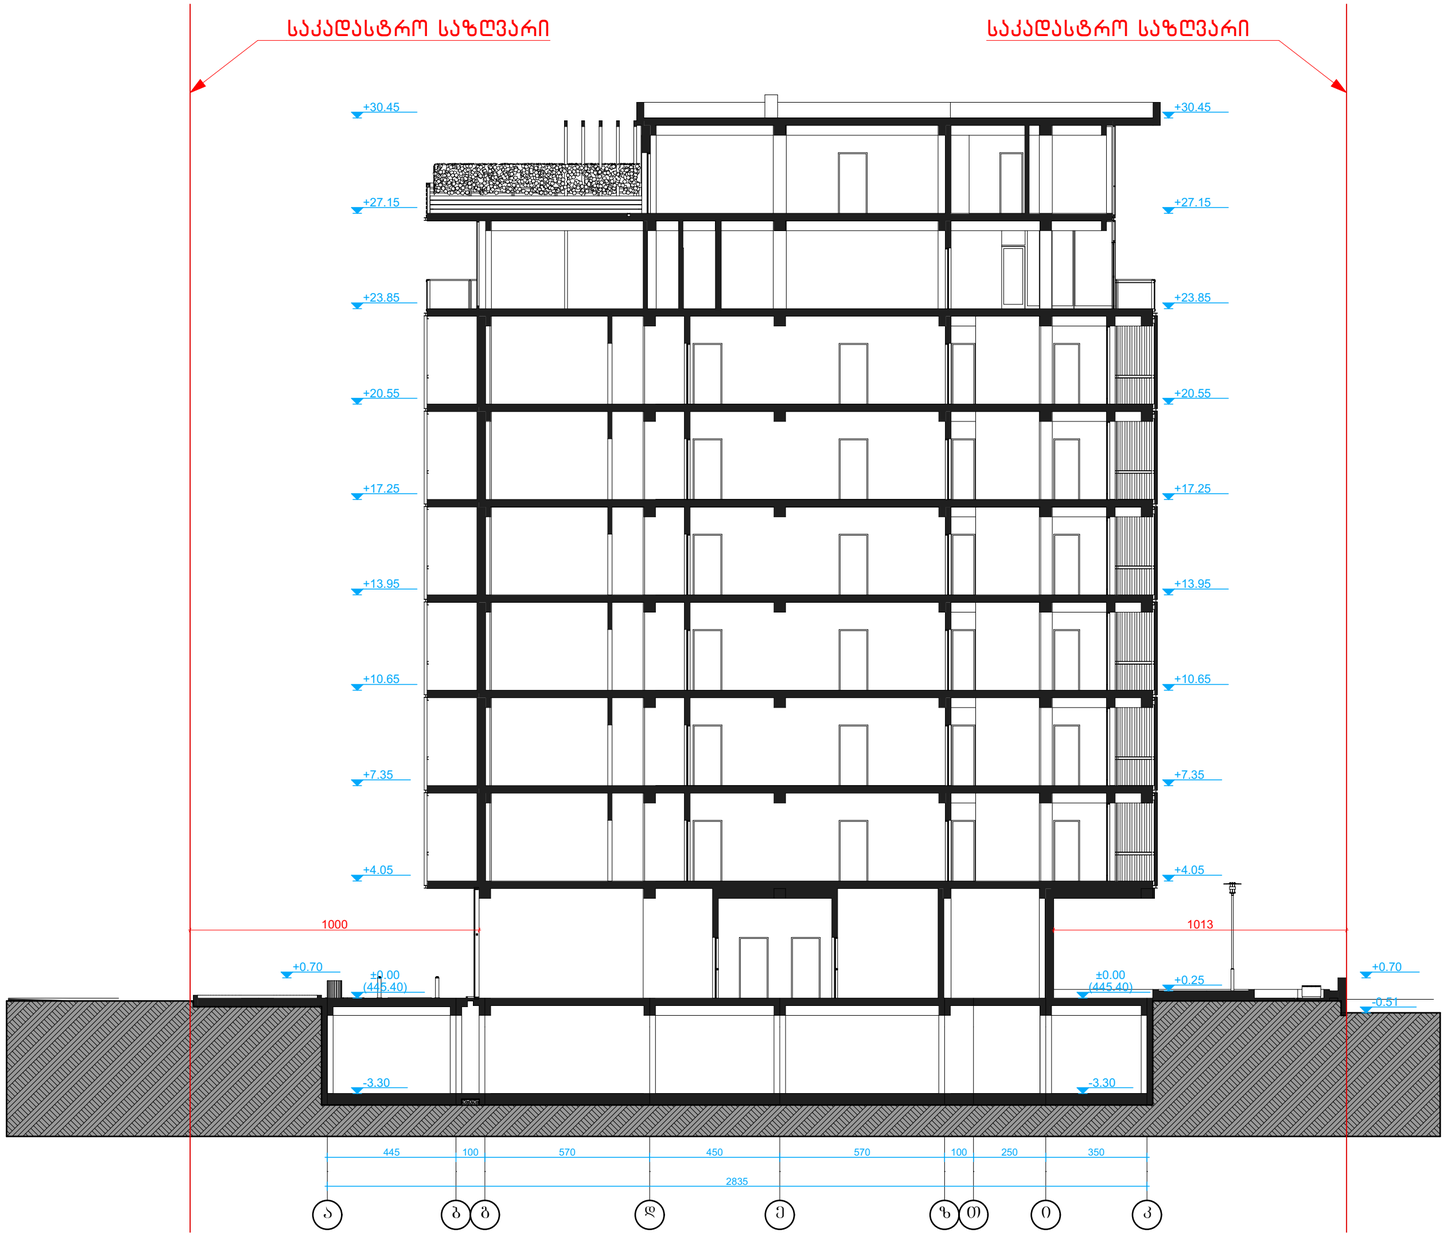

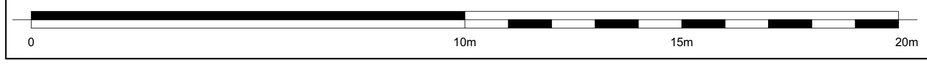

შენიშვნები :

შემოწმება	თარიღი	დასახელება

პროექტის დასახელება :
მრავალფუნქციური კომპლექსი
არქიტექტურული ნაწილი

ქ. თბილისი, ხოფელი დიდიმე, დიდი დიდიმე

ს/კ: 01.72.14.035.802

DRAWING TITLE

ჭრილი 3-3

თარიღი	მასშტაბი	ფურცლის ზომა
5/2/2017	1:150	A2.

პროექტი	ფურცლის №	ნახაზი	შემოწმება
S 018	01.27		

დამკვეთი:
შპს „ჯი-ბი-ჯი“

Simplex LTD
45 Vaja-Pshavela ave.
0177 Tbilisi
Georgia

ორგანიზატორი	ნ. ბოკუჩავა	_____	5/2/2017
შესრულება / შემოწმება	ო. ბიჟინაშვილი	_____	5/2/2017
შესრულება / შემოწმება	ნ. ბოკუჩავა	_____	5/2/2017

All rights reserved. No part of this drawing may be reproduced, distributed, or transmitted in any form or by any means, including photocopying, recording, or other electronic or mechanical methods, without the prior written permission of Simplex LTD, except in the case of brief quotations embodied in critical reviews and certain other noncommercial uses permitted by copyright law.

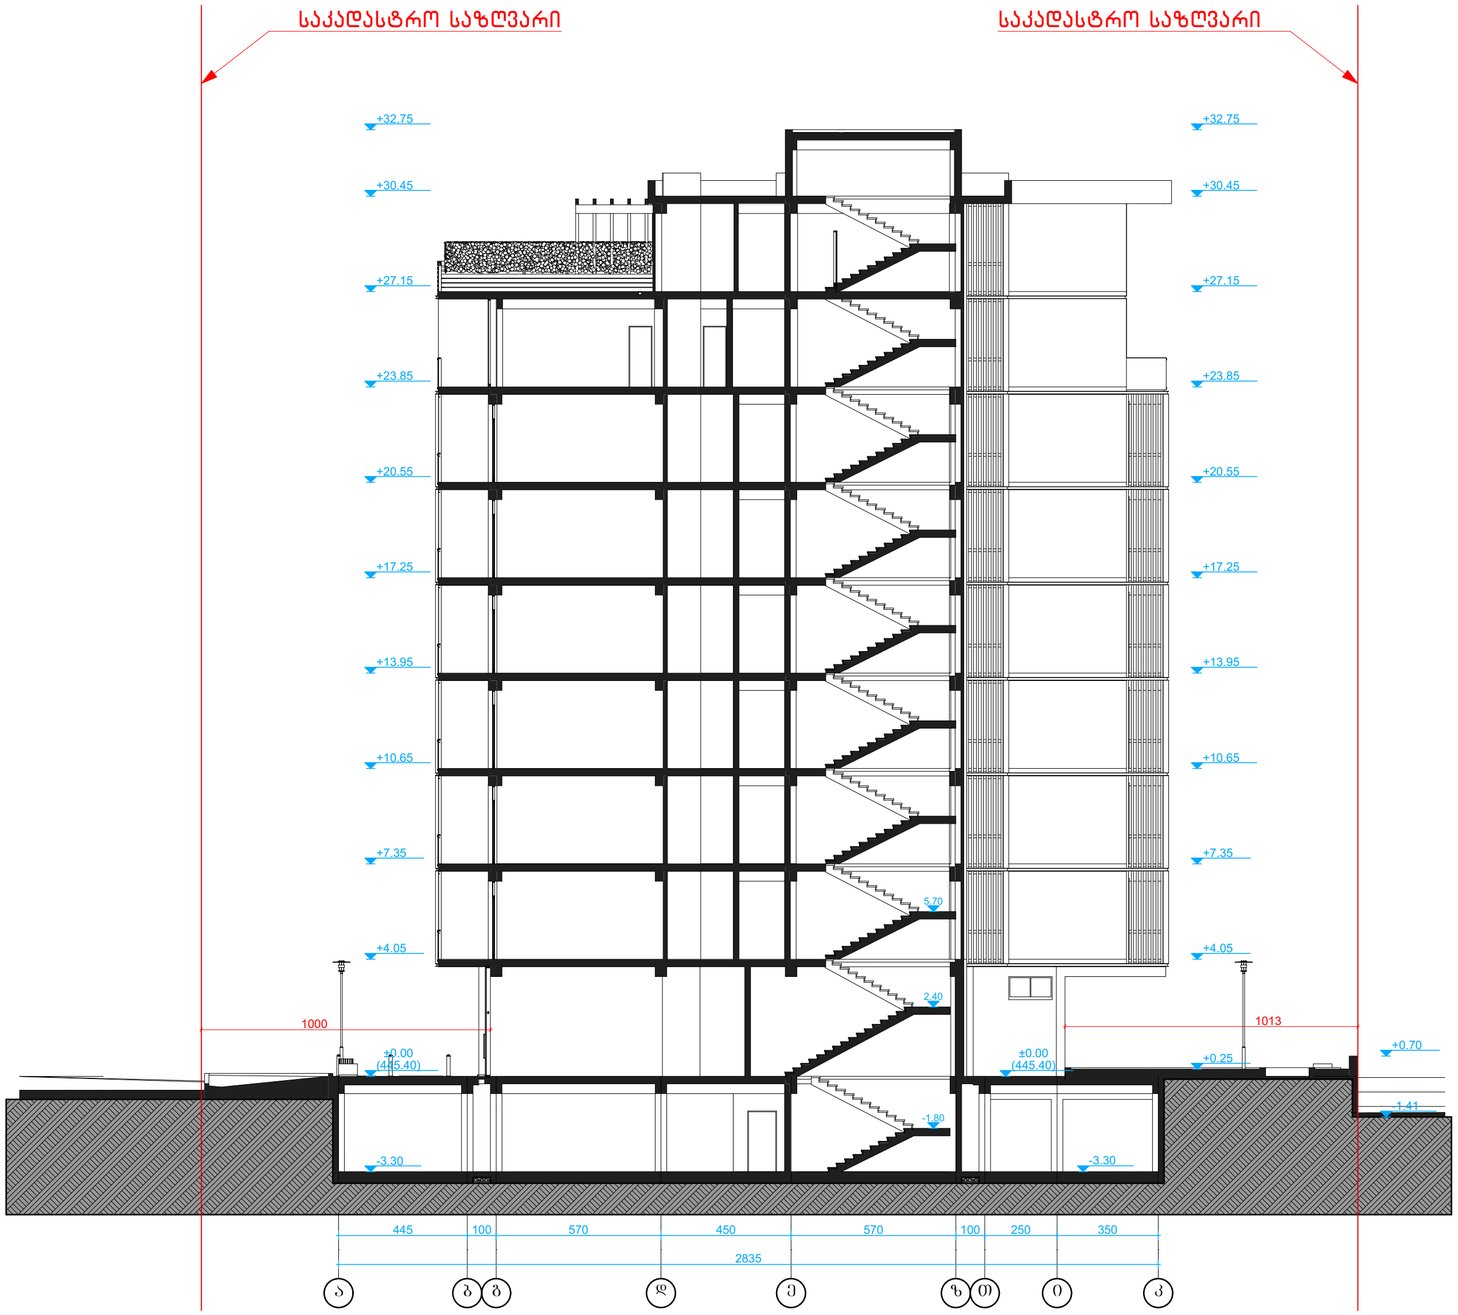

0 10m 15m 20m

შენიშვნები :

შემოწმება	თარიღი	დასახელება

პროექტის დასახელება :

მრავალფუნქციური კომპლექსი

არქიტექტურული ნაწილი

ქ. თბილისი, სოფელი დიღომი, დიდი დიღომი

ს/კ: 01.72.14.035.802

DRAWING TITLE

ჭრილი 2-2

თარიღი	მასშტაბი	ფურცლის ზომა
5/2/2017	1:150	A2.

პროექტი	ფურცლის №	ნახაზი	შემოწმება
S 018	01.26		

დამკვეთი:

შპს „ჯი-ბი-ჯი“

Simplex LTD

45 Vaja-Pshavela ave.
0177 Tbilisi
Georgia

ტრაექტორი	ნ. ბოკუჩავა	_____	5/2/2017
შესრულა/ შეამოწმა	თ. ბიგინაშვილი	_____	5/2/2017
შესრულა/ შეამოწმა	ნ. ბოკუჩავა	_____	5/2/2017

All rights reserved. No part of this drawing may be reproduced, distributed, or transmitted in any form or by any means, including photocopying, recording, or other electronic or mechanical methods, without the prior written permission of Simplex LTD, except in the case of brief quotations embodied in critical reviews and certain other noncommercial uses permitted by copyright law.



0 10m 15m 20m

შენიშვნები :

შემოწმება	თარიღი	დასახელება

პროექტის დასახელება :

მრავალფუნქციური კომპლექსი

არქიტექტურული ნაწილი

ქ. თბილისი, სოფელი დიღომი, დიდი დიღომი

ს/კ: 01.72.14.035.802

DRAWING TITLE

ჭრილი 4-4

თარიღი	მასშტაბი	ფურცლის ზომა
5/2/2017	1:150	A2.

პროექტი	ფურცლის №	ნახაზი	შემოწმება
S 018	01.28		

დამკვეთი:

შპს ,,ჯი-ბი-ჯი"

Simplex LTD
45 Vaja-Pshavela ave.
0177 Tbilisi
Georgia

ტრაექტორი	ნ. ბოკუჩავა	_____	5/2/2017
შესრულებულია	თ. ბებინაშვილი	_____	5/2/2017
შესრულებულია	ნ. ბოკუჩავა	_____	5/2/2017

All rights reserved. No part of this drawing may be reproduced, distributed, or transmitted in any form or by any means, including photocopying, recording, or other electronic or mechanical methods, without the prior written permission of Simplex LTD, except in the case of brief quotations embodied in critical reviews and certain other noncommercial uses permitted by copyright law.