
ფასადი 0-13 ღერძებში მ. 1:250

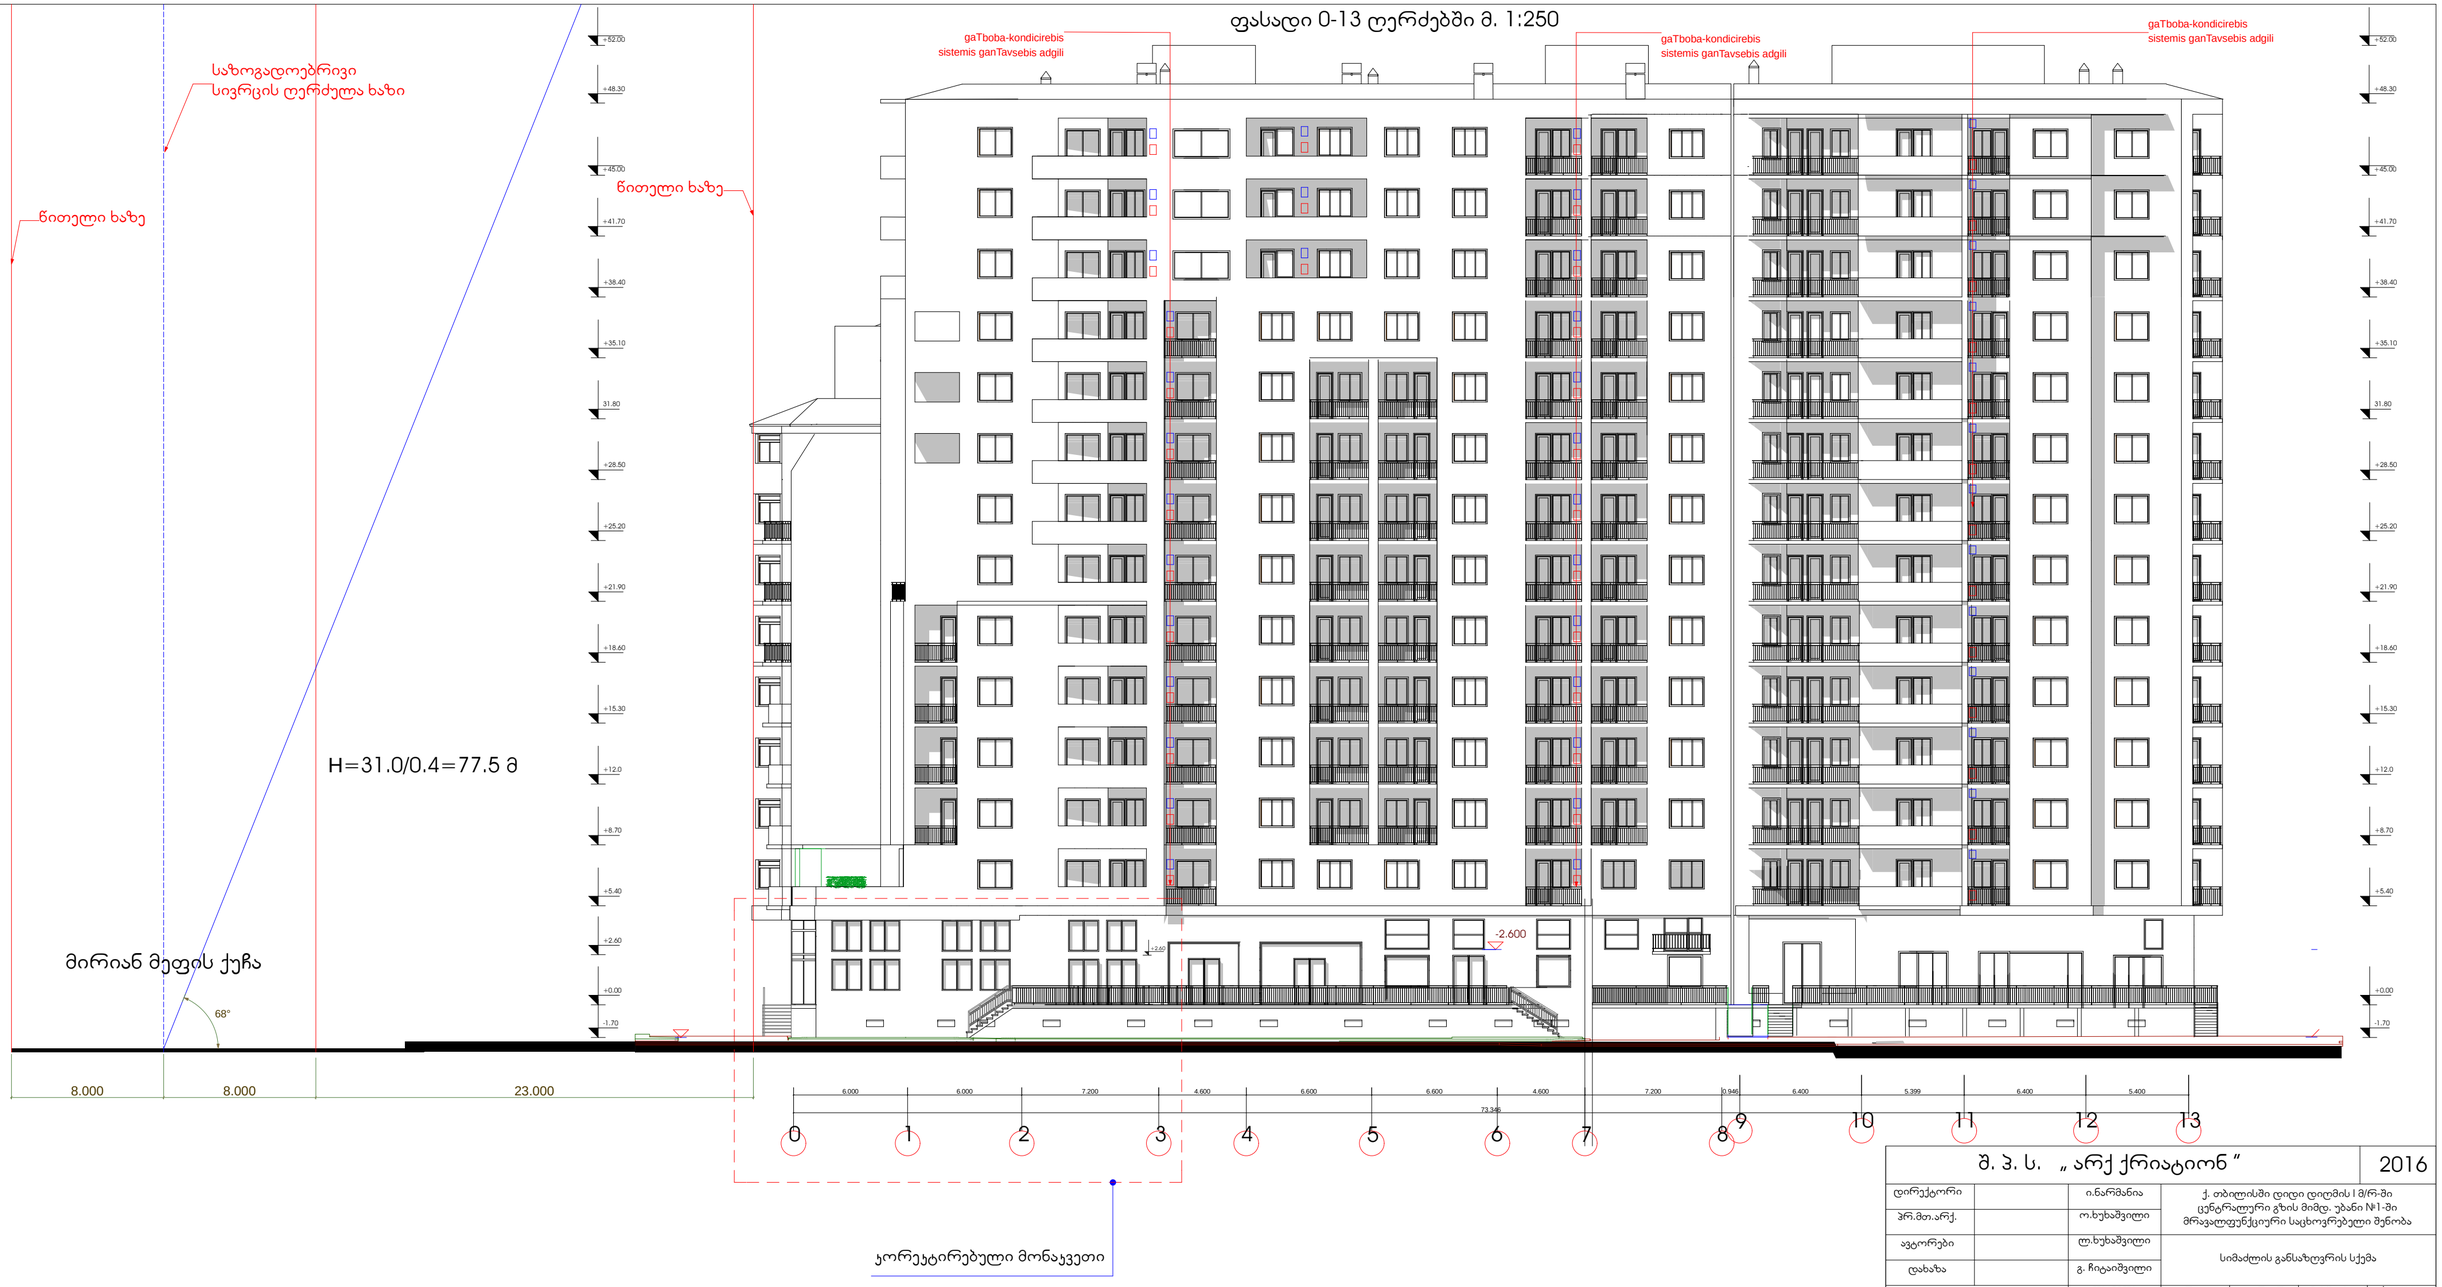

შ. პ. ს. „ არქ ქრიატიონ ”							2016
დირექტორი		ი.ნარმანია	ქ. თბილისში დიდი დიღომის I მ/რ-ში ცენტრალური გზის მიმდ. უბანი №1-ში მრავალფუნქციური საცხოვრებელი შენობა				
პრ.მთ.არქ.		ო.ხუხაშვილი					
ავტორები		ლ.ხუხაშვილი					
დახაზა		გ. ჩიტაიშვილი	სიმაძლის განსაზღვრის სქემა				
		დაკვეთა	ფურცელი	ფურც.რ.	მასშტაბი	სტადია	