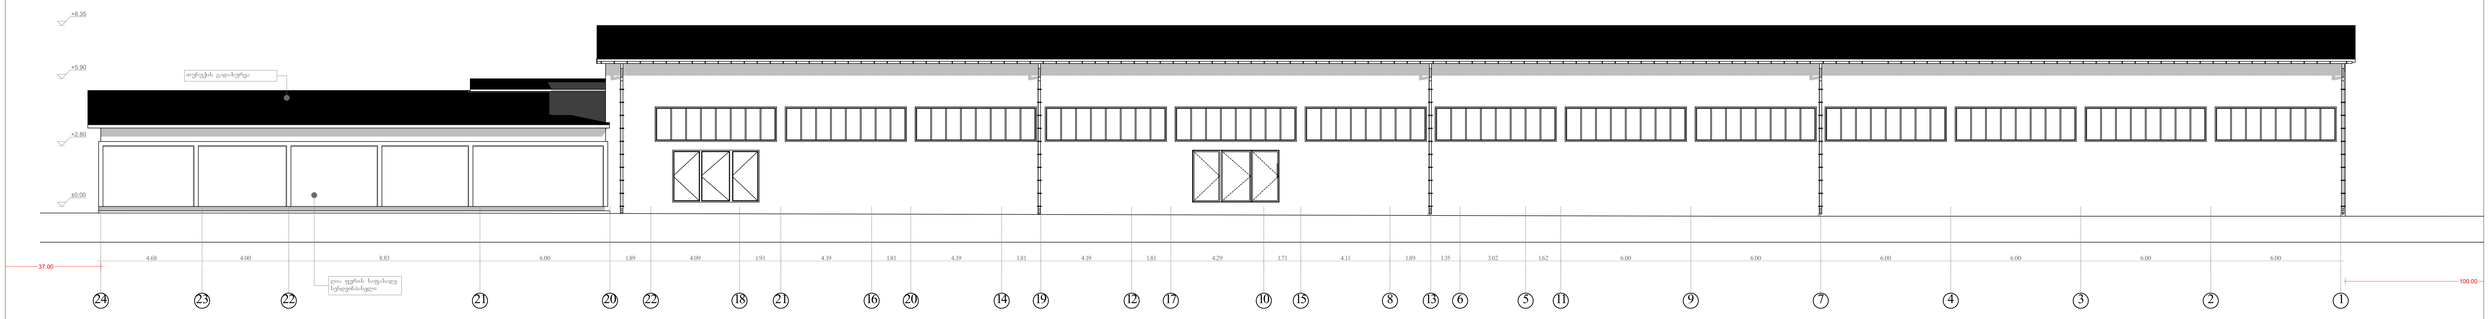

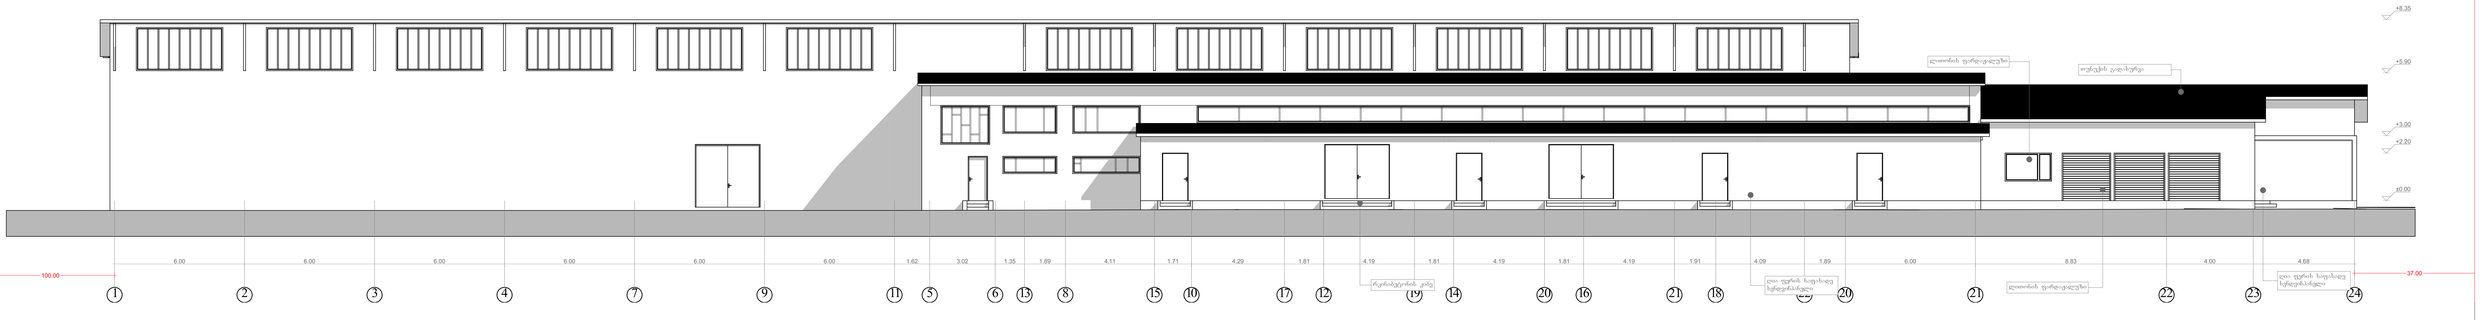

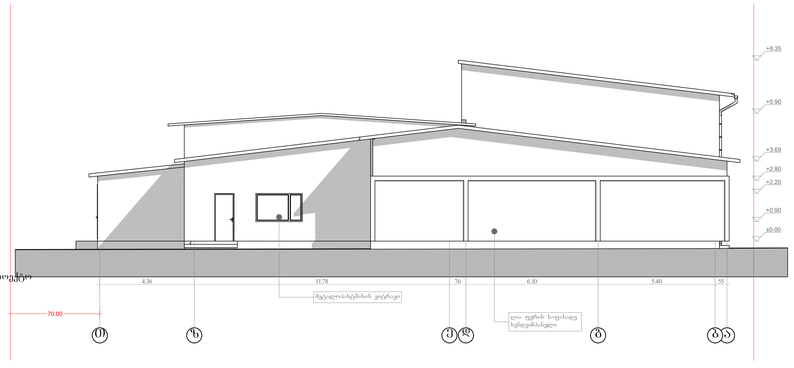

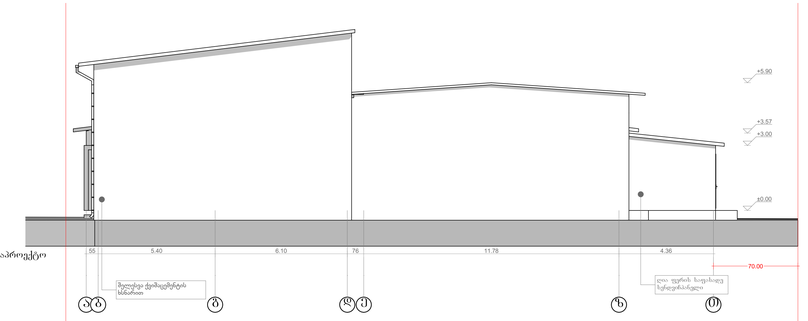

G SPublisherVersion 0.0.100.100

ფორმატი დაკვეთა # პროექტი # ფაილის სახელი

A0

პირობითი აღნიშვნები

შენიშვნები

სიტუაციური სქემა

დამკვეთი ავტორი

შპს `ბარათეონი~

საპროექტო ჯგუფი
ქ. თბილისი, სოფელი დიღომი,
ანდრონიკაშვილიქ. 25 მიმდებარედ.

ტელ: 555122854

არქიტექტურული ნაწილი

მასშტაბი თარიღი

ახალი მშენებლობა
#
1
2

კორექტ. თარიღი

სტადია ინდექსი ფურცელი

1.ნახაზზე ყველა ცვლილება მშენებლობისას
შეთანხმებული უნდა იყოს პროექტის ავტორთან
2.ფურცლის კორექტირებით ავტომატურად უქმდება
წინა ვარიანტი
3.კარ-ფანჯრის და ვიტრაჯების სპეციფიკაცია
იხ. პროექტის შესაბამის ნაწილში

საკადასტრო საზღვარი

25.01.2017

საპროექტო
ნახაზები

თანამდებობა გვარი ხელმოწერა

დირექტორი

ავტორი

კონსტრუქტორი

დაამუშავა

მ. ბარათაშვილი

მისამართი: ქ. თბილისი marneulis ქ. 43

პროექტი: საწარმო

მთ.არქიტექტორი

01-2017 01-2017

წყლის გადასვლის მიმართულება

ბლოკი

ნახაზი

დ. მაღრაძე

დ. მაღრაძე

24 23 22 21 20 22 18 21 16 20 14 19 12 17 10 15 8 13 6 5 11 9 7 4 3 2 1

±0.00

+2.80

+5.90

+8.35

4.68 4.00 8.83 6.00 1.89 4.09 1.91 4.19 1.81 4.19 1.81 4.19 1.81 4.29 1.71 4.11 1.89 1.35 3.02 1.62 6.00 6.00 6.00 6.00 6.00 6.00 37.00

100.00

თუნუქის გადახურვა

ღია ფერის საფასადე
სენდვიჩპანელი

1 2 3 4 7 9 11 5 6 13 8 15 10 17 12 19 14 20 16 21 18 22 20 21 22 23 24

±0.00

+2.20

+3.00

+5.90

+8.35

6.00 6.00 6.00 6.00 6.00 6.00 1.62 3.02 1.35 1.89 4.11 1.71 4.29 1.81 4.19 1.81 4.19 1.81 4.19 1.91 4.09 1.89 6.00 8.83 4.00 4.68

37.00 100.00

თუნუქის გადახურვა

ღია ფერის საფასადე
სენდვიჩპანელი

ღია ფერის საფასადე
სენდვიჩპანელი ლითონის ფარდაჟალუზი

ლითონის ფარდაჟალუზი

რკინაბეტონის კიბე

T z e d g b a

±0.00

+0.90

+2.20

+2.80

+3.69

+5.90

+8.35

4.36 11.78 76 6.10 5.40 55

70.00 ღია ფერის საფასადე
სენდვიჩპანელი

მეტალოპასტმასის ვიტრაჟი

a b g d e z T

±0.00

+3.00

+3.57

+5.90

55 5.40 6.10 76 11.78 4.36

70.00

შელესვა ქვიშაცემენტის
ხსნარით

ღია ფერის საფასადე
სენდვიჩპანელი

ფასადი 24-1 საპროექტო

ფასადი 1-24 საპროექტო

ფასადი თ-ა საპროექტო

ფასადი ა-თ საპროექტო