ტერიტორიის საკადასტრო საზღვრები

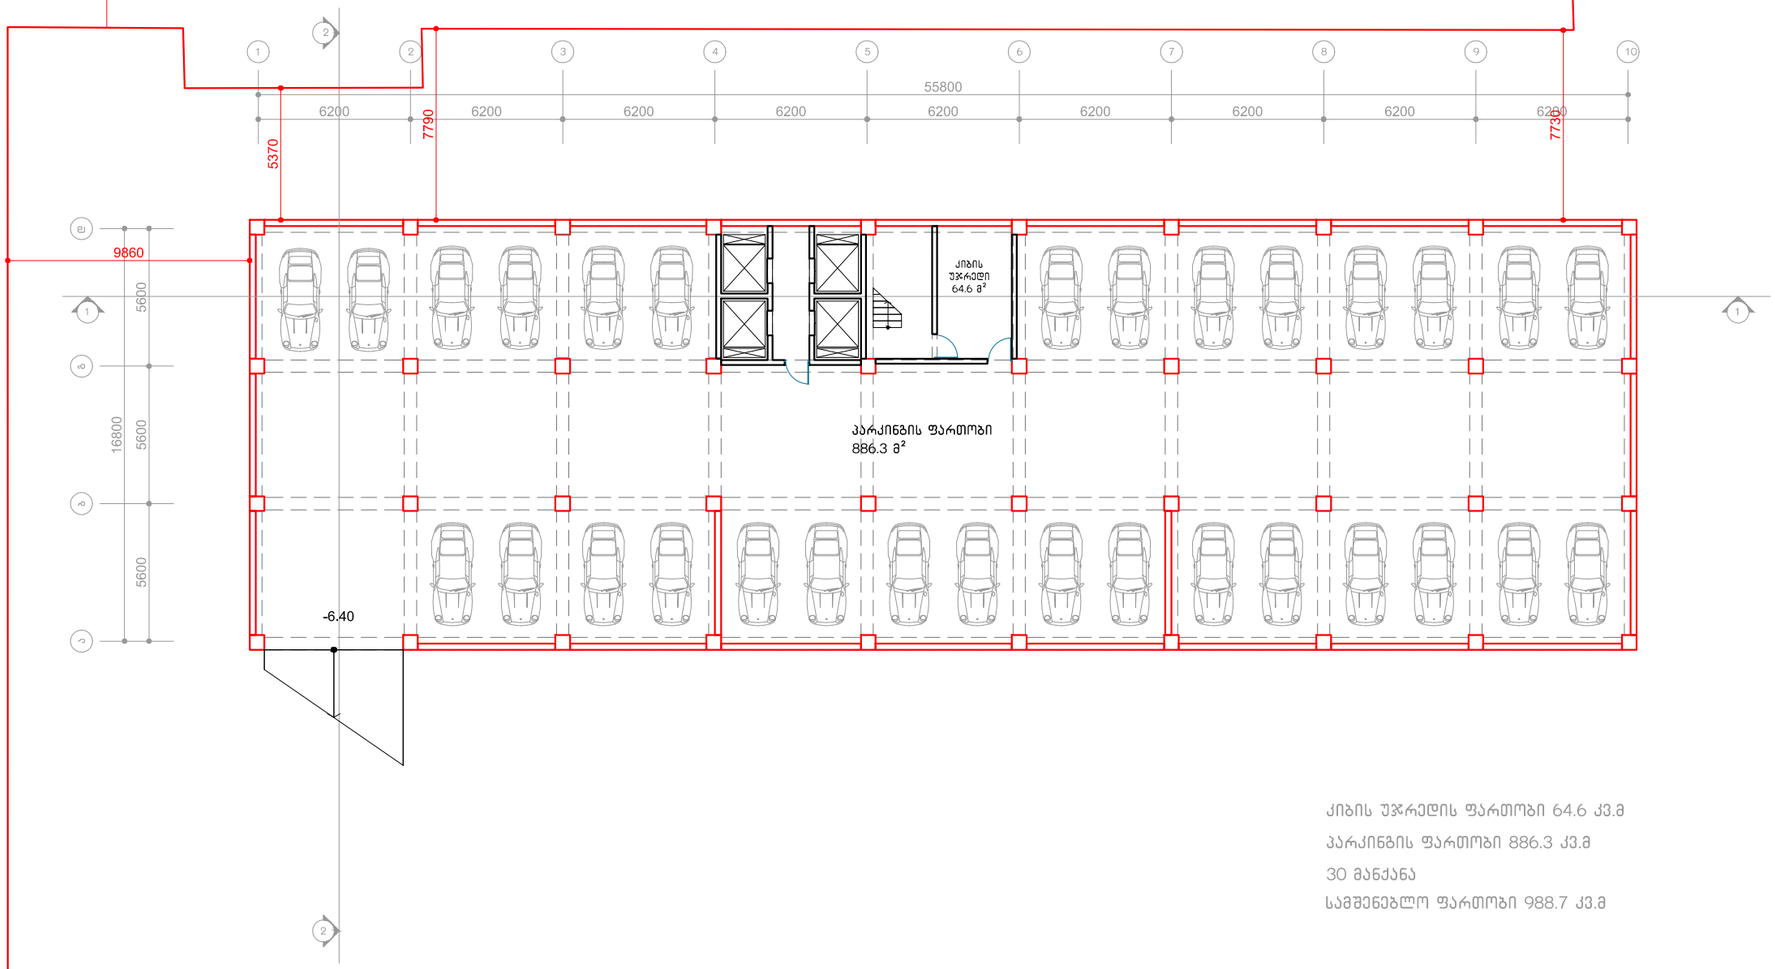

ქიბის უჯრედის ფართობი 64.6 კვ.მ

პარკინგის ფართობი 886.3 კვ.მ

30 მანქანა

სამშენებლო ფართობი 988.7 კვ.მ

დამკვეთი:	შ.პ.ს. "ტიფლის ბიზნეს ცენტრი"	ბეჭმა -6.40 სართულზე	შ.პ.ს. "ტიფლის ბიზნეს ცენტრი" 405004917	არქიტექტორი:	პ.მესხიშვილი		2017 წ.
მისამართი:	ბ. კვერნაძის ქ № 10			არქიტექტორი:	გ.მირიანაშვილი		მ. 1:100

ტერიტორიის საკადასტრო საზღვრები

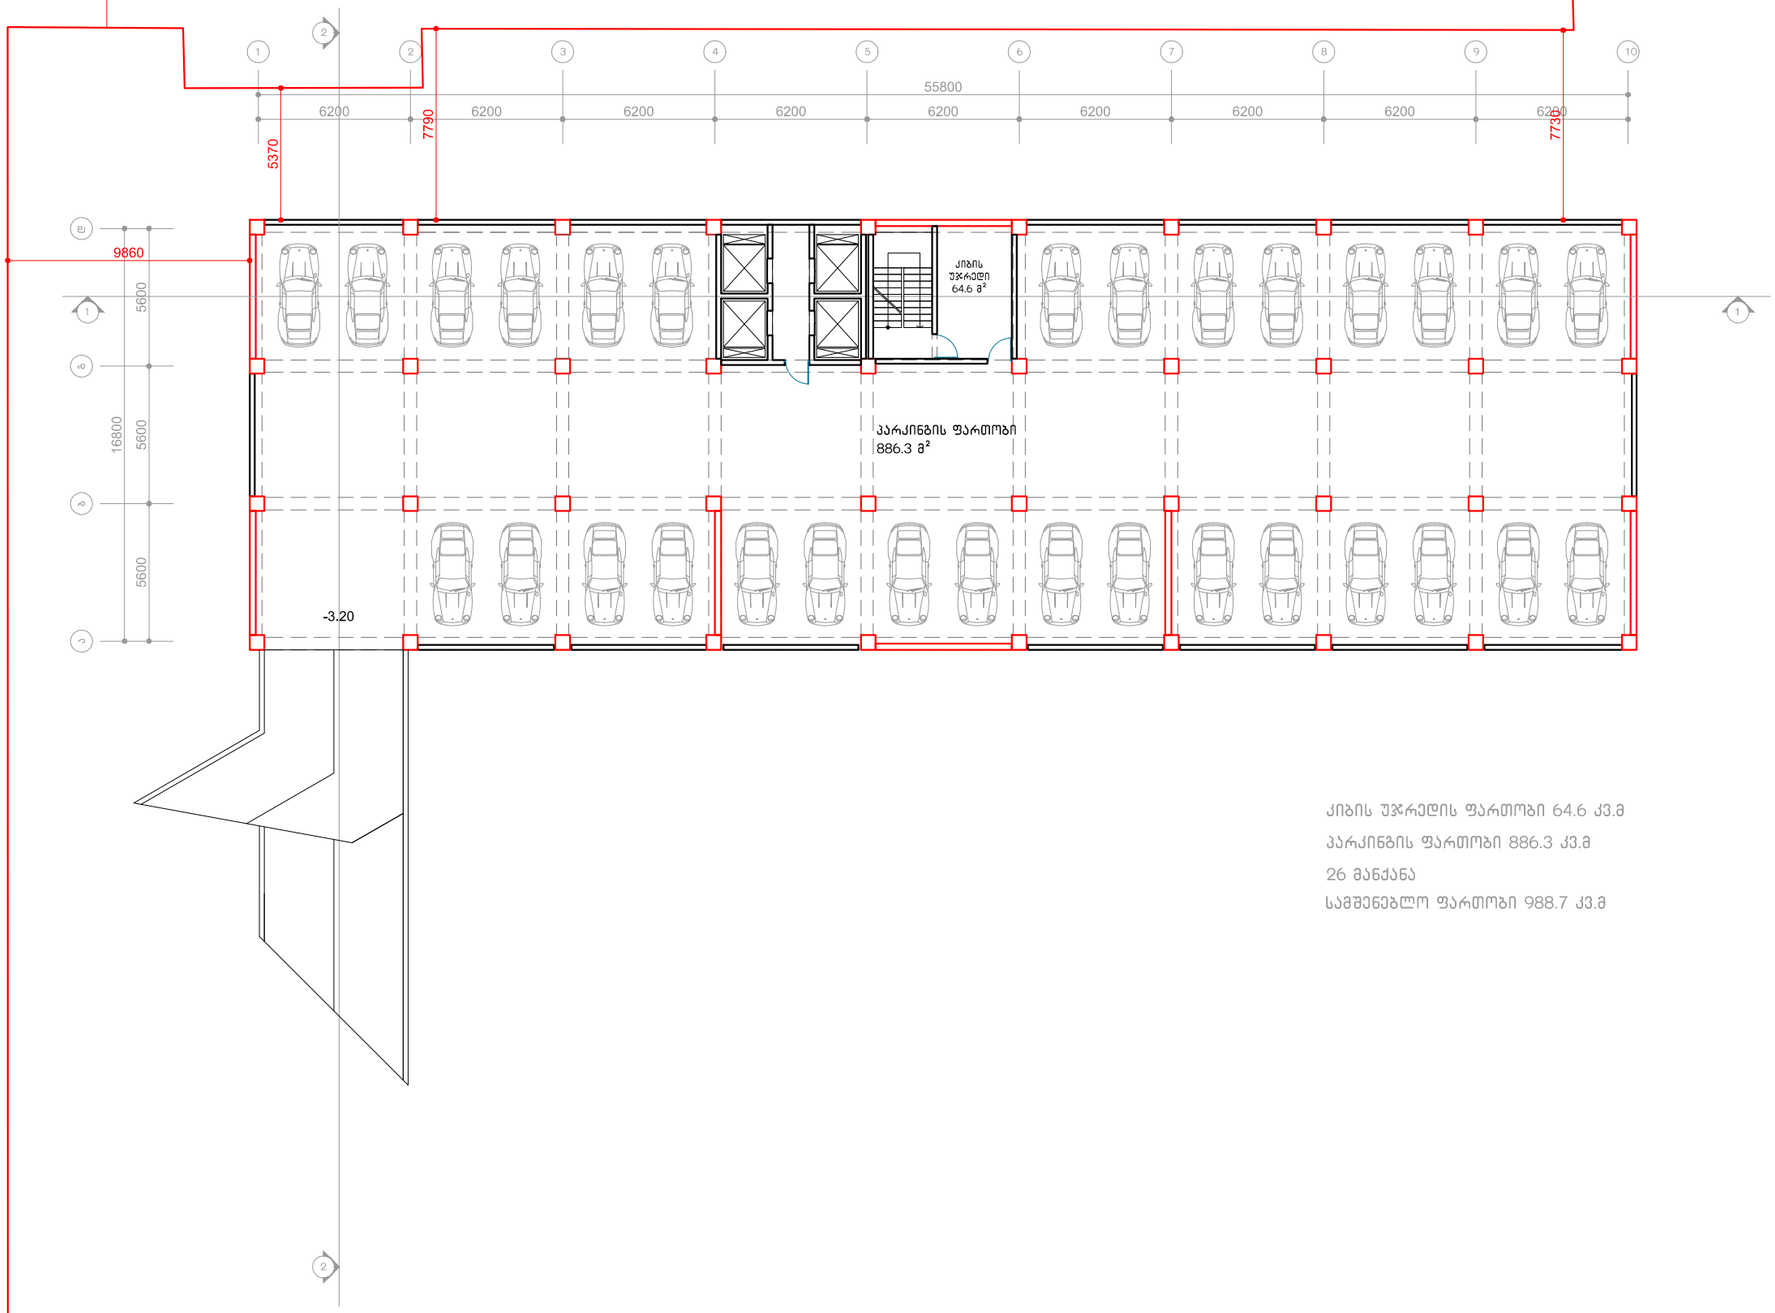

კიბის უჯრედის ფართობი 64.6 კვ.მ

პარკინგის ფართობი 886.3 კვ.მ

26 მანქანა

სამშენებლო ფართობი 988.7 კვ.მ

დამკვეთი:	შ.პ.ს. "ტიფლის ბიზნეს ცენტრი"	გეგმა -3.20 სართულზე	შ.პ.ს. "ტიფლის ბიზნეს ცენტრი" 405004917	არქიტექტორი:	ა.ფესხიშვილი		2017 წ.
მისამართი:	ბ. კვერნაძის ქ № 10			არქიტექტორი:	გ.ჭირიანაშვილი		მ. 1:100

ტერიტორიის საკადასტრო საზღვრები

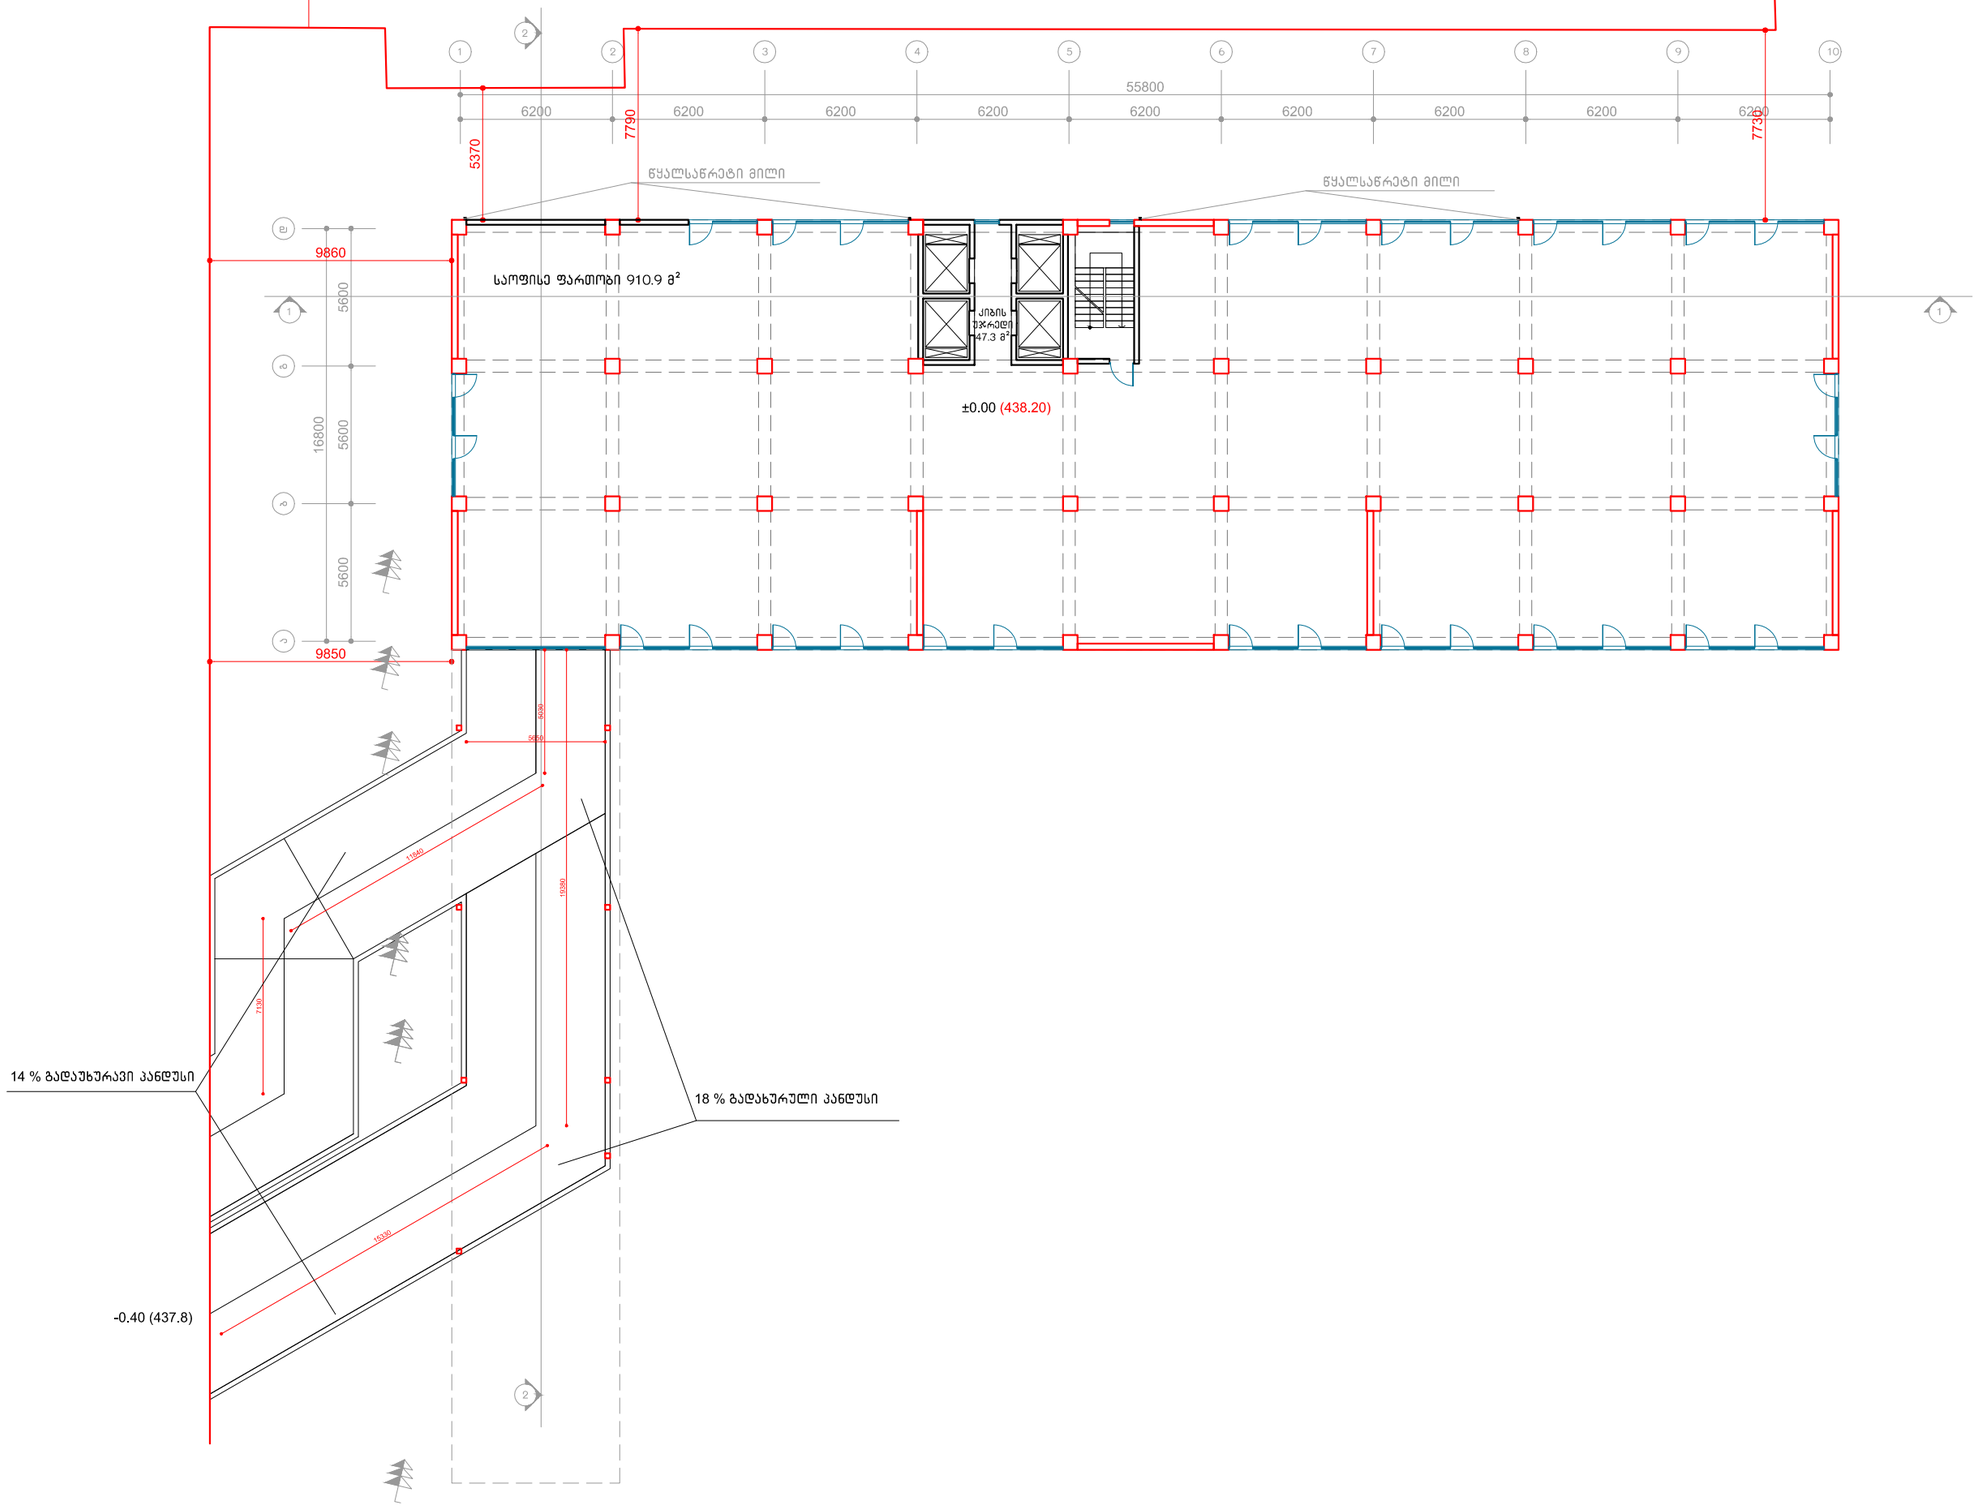

დამკვეთი:	შ.პ.ს. "ტიფლის ბიზნეს ცენტრი"	გეგმა ±0.00 სართულზე	შ.პ.ს. "ტიფლის ბიზნეს ცენტრი" 405004917	არქიტექტორი:	ა.ქესხიშვილი		2017 წ.
მისამართი:	ბ. კვერნაძის ქ № 10			არქიტექტორი:	გ.მირიანაშვილი		მ. 1:100

ტერიტორიის საკადასტრო საზღვრები

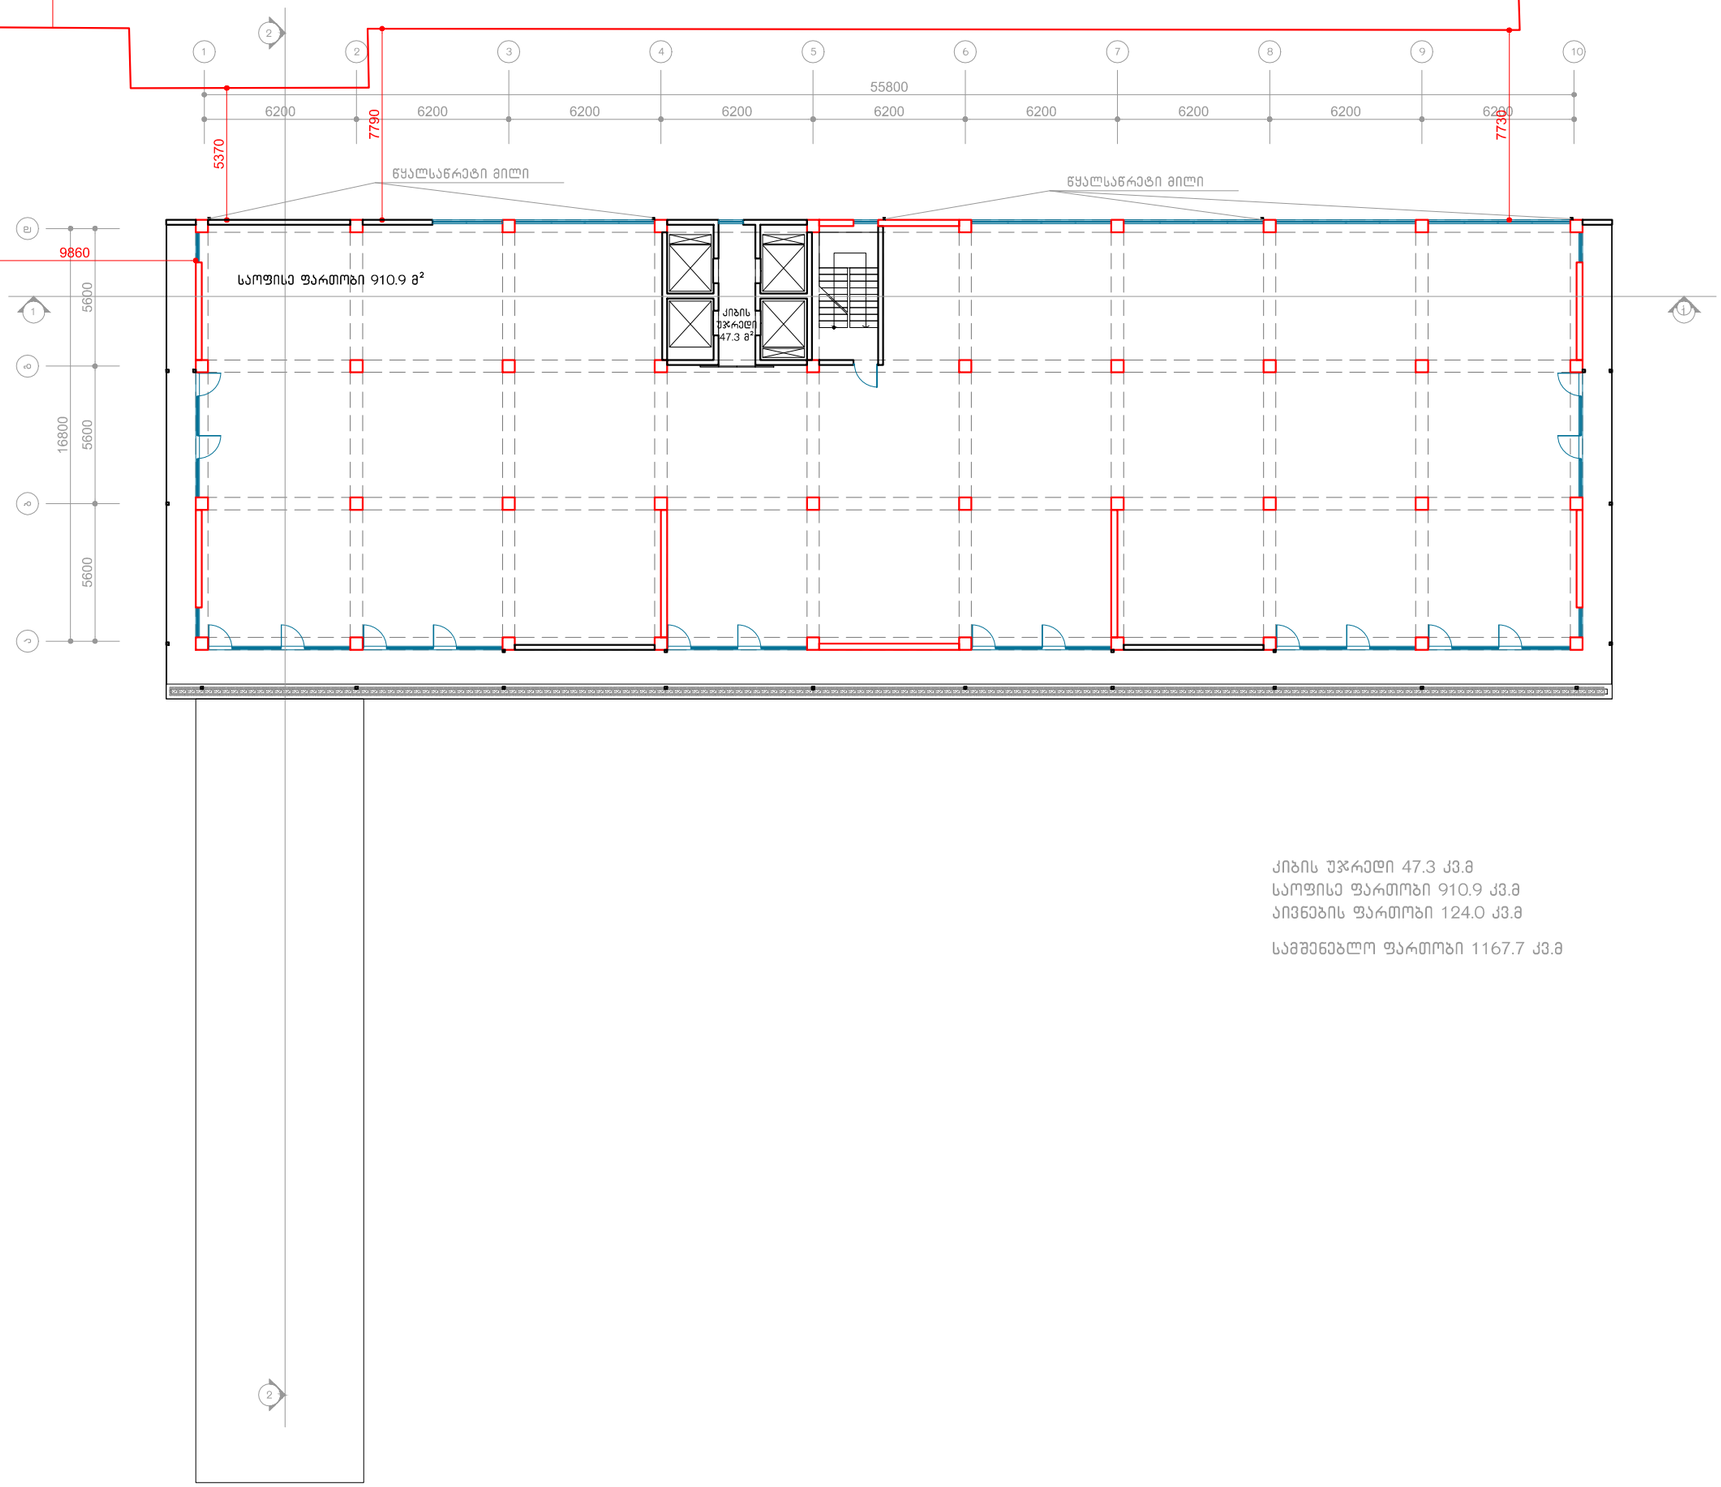

ლიბის უჯრედი 47.3 კვ.მ
საოფისე ფართობი 910.9 კვ.მ
აივნების ფართობი 124.0 კვ.მ

სამშენებლო ფართობი 1167.7 კვ.მ

დამკვეთი:	შ.პ.ს. "ტიფლის ბიზნეს ცენტრი"	გეგმა +4.00 სართულზე	შ.პ.ს. "ტიფლის ბიზნეს ცენტრი" 405004917	არქიტექტორი:	ა.მესხიშვილი		2017 წ.
მისამართი:	ბ. კვერნაძის ქ № 10			არქიტექტორი:	გ.მირიანაშვილი		მ. 1:100

ტერიტორიის საკადასტრო საზღვრები

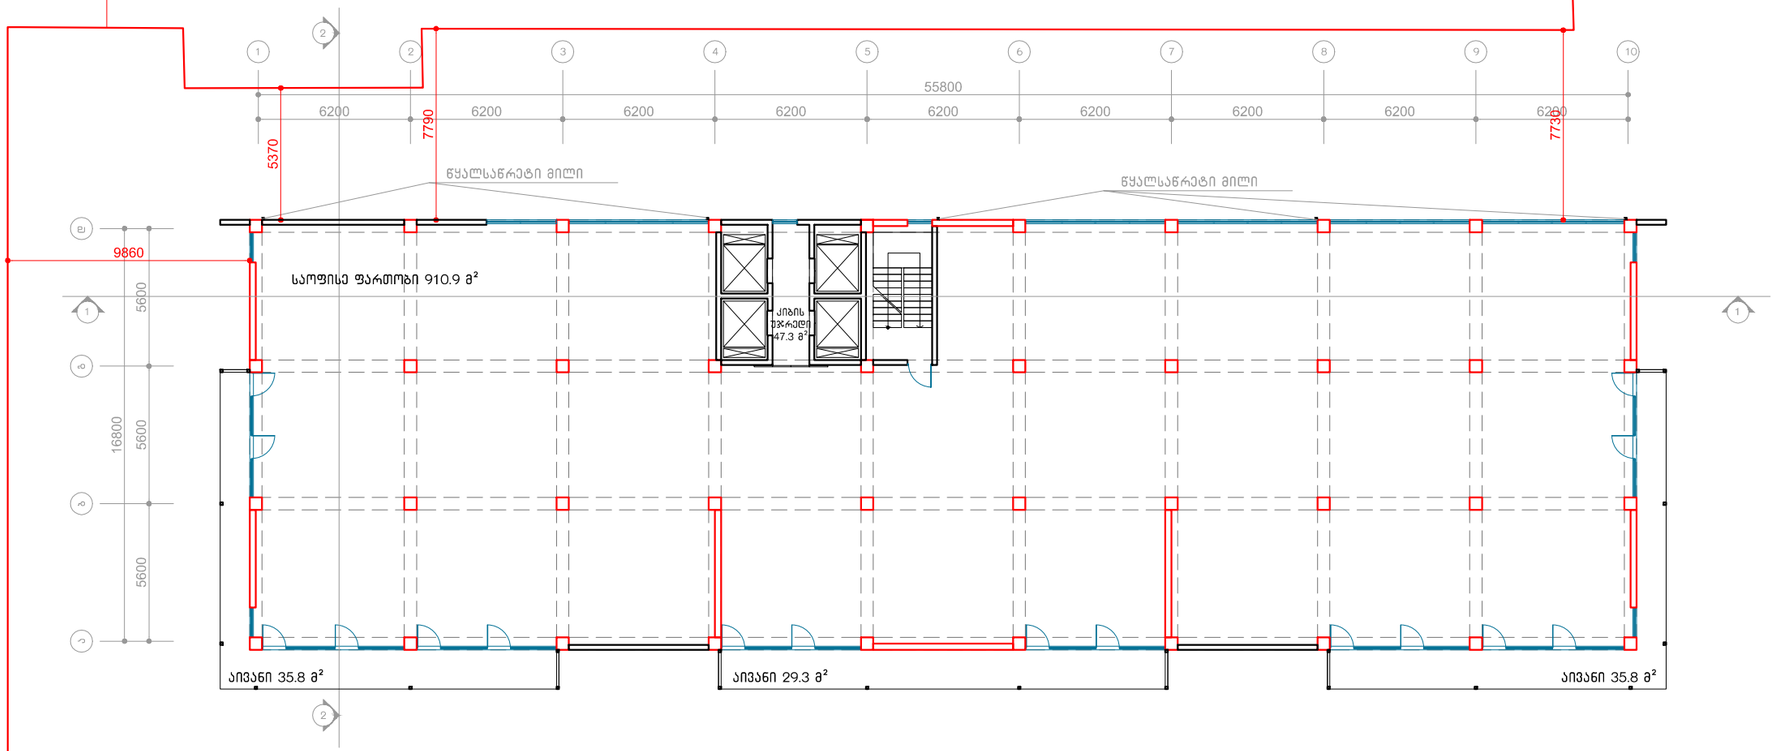

ლიბის უჯრედი 47.3 კვ.მ
საოფისე ფართობი 910.9 კვ.მ
აივნების ფართობი 100.9 კვ.მ

სამშენებლო ფართობი 1109.2 კვ.მ

დამკვეთი:	შ.პ.ს. "ტიფლის ბიზნეს ცენტრი"	გეგმა +7.20 სართულზე	შ.პ.ს. "ტიფლის ბიზნეს ცენტრი" 405004917	არქიტექტორი:	ა.ფესხიშვილი		2017 წ.
მისამართი:	ბ. კვერნაძის ქ № 10			არქიტექტორი:	გ.ჟირანაშვილი		მ. 1:100

ტერიტორიის საკადასტრო საზღვრები

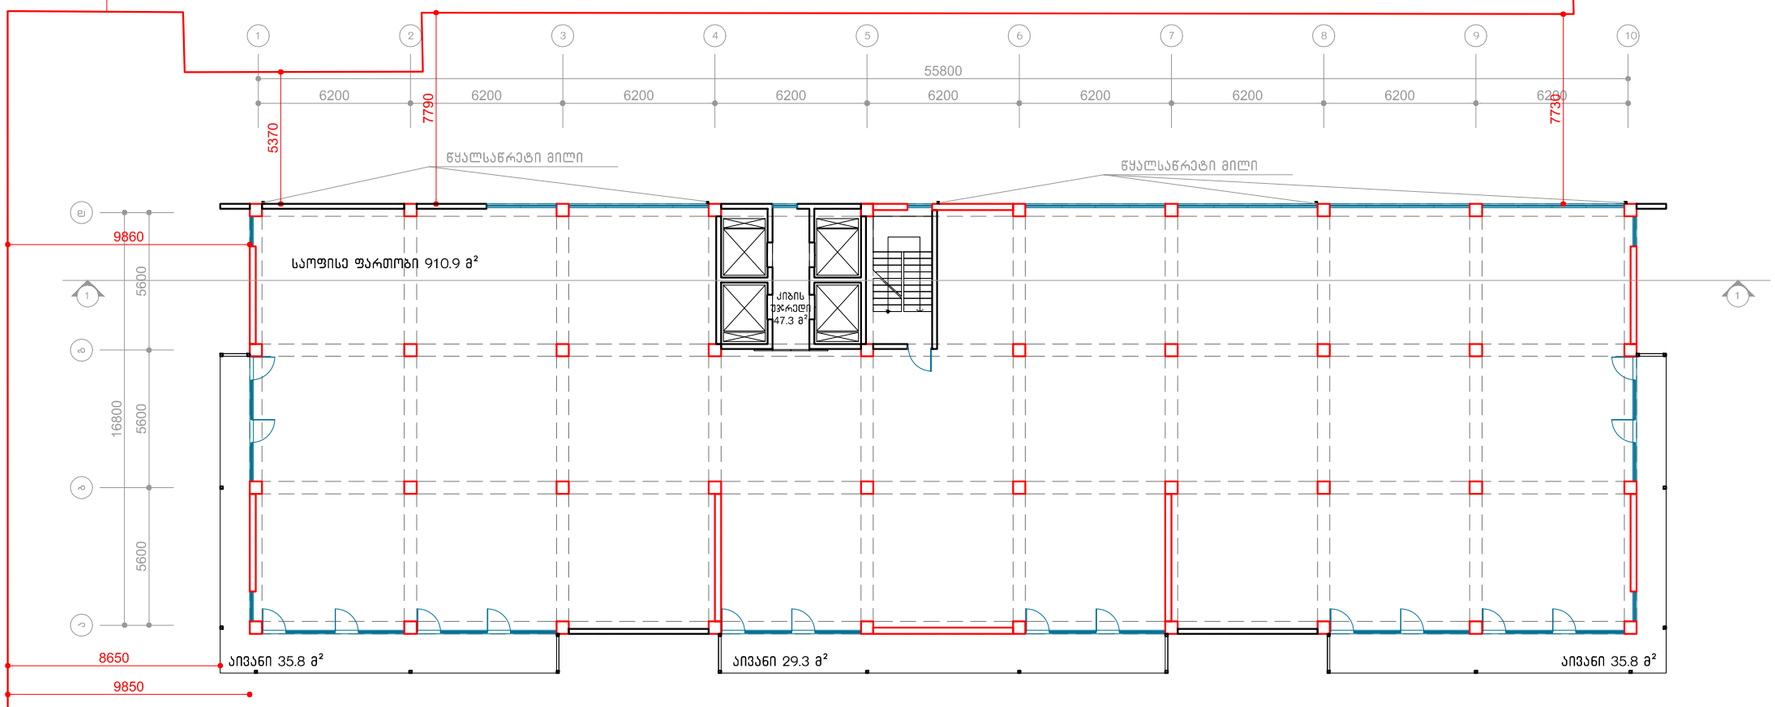

ლიბის უჯრედი 47.3 კვ.მ
საოფისე ფართობი 910.9 კვ.მ
აივნების ფართობი 100.9 კვ.მ

სამშენებლო ფართობი 1109.2 კვ.მ

დამკვეთი:	შ.პ.ს. "ტიფლის ბიზნეს ცენტრი"	გეგმა +10.40 სართულზე	შ.პ.ს. "ტიფლის ბიზნეს ცენტრი" 405004917	არქიტექტორი:	ა.მესხიშვილი		2017 წ.
მისამართი:	ბ. კვერნაძის ქ № 10			არქიტექტორი:	გ.მირიანაშვილი		მ. 1:100

ტერიტორიის საკადასტრო საზღვრები

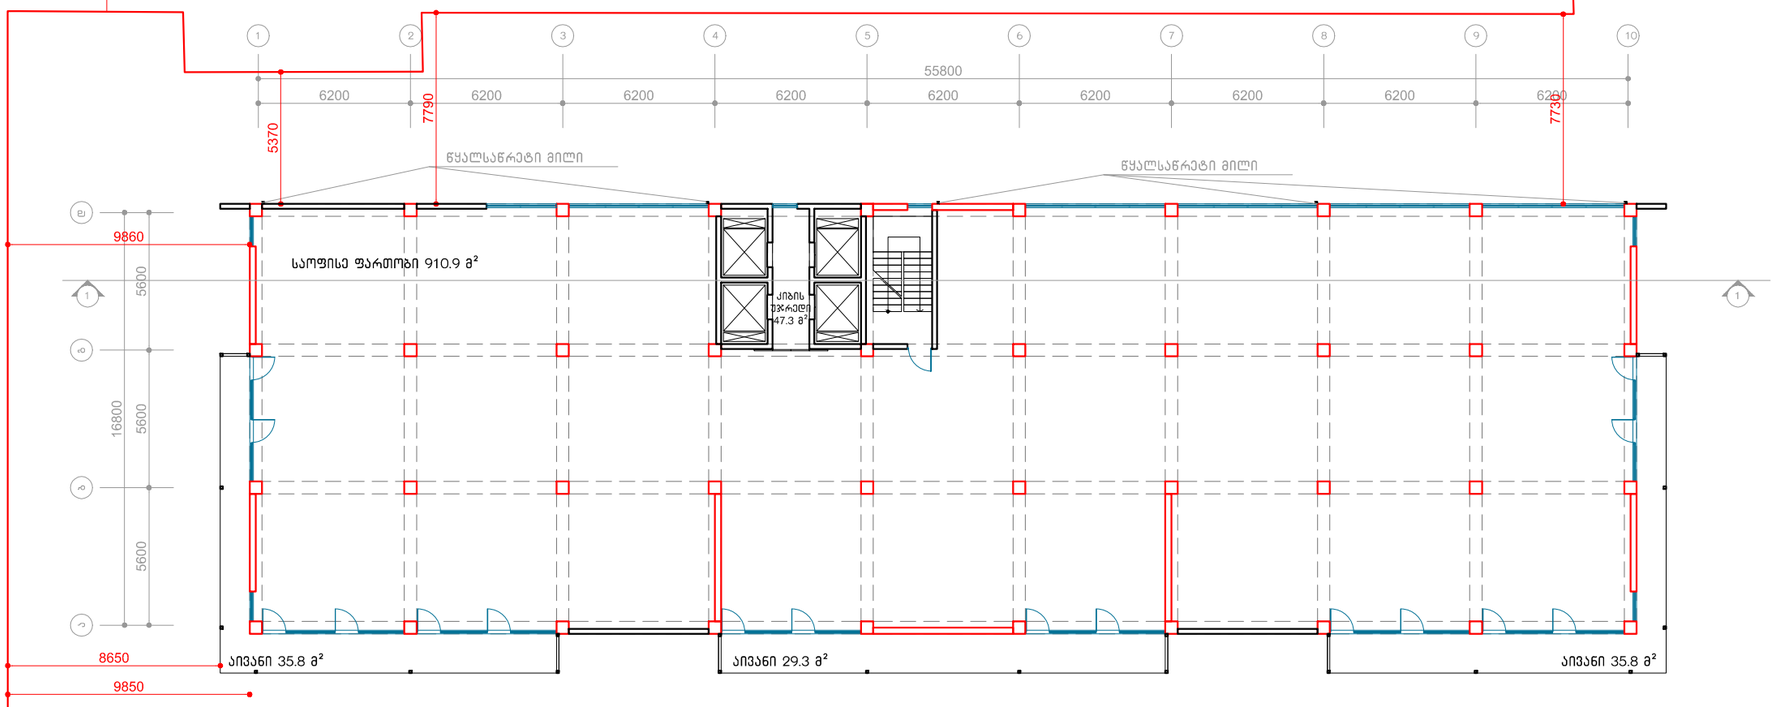

ლიბის უჯრედი 47.3 კვ.მ
საოფისე ფართობი 910.9 კვ.მ
აივნების ფართობი 100.9 კვ.მ

სამშენებლო ფართობი 1109.2 კვ.მ

დამკვეთი:	შ.პ.ს. "ტიფლის ბიზნეს ცენტრი"	გეგმა +13.60 სართულზე	შ.პ.ს. "ტიფლის ბიზნეს ცენტრი" 405004917	არქიტექტორი:	ა.ფესხიშვილი		2017 წ.
მისამართი:	ბ. კვერნაძის ქ № 10			არქიტექტორი:	გ.ჭირიანაშვილი		მ. 1:100

ტერიტორიის საკადასტრო საზღვრები



ლიბის უჯრედი 47.3 კვ.მ
საოფისე ფართობი 910.9 კვ.მ
აივნების ფართობი 100.9 კვ.მ

სამშენებლო ფართობი 1109.2 კვ.მ

დამკვეთი:	შ.პ.ს. "ტიფლის ბიზნეს ცენტრი"	გეგმა +16.80 სართულზე	შ.პ.ს. "ტიფლის ბიზნეს ცენტრი" 405004917	არქიტექტორი:	პ.ფესხიშვილი		2017 წ.
მისამართი:	ბ. კვერნაძის ქ № 10			არქიტექტორი:	გ.ფირანაშვილი		მ. 1:100

ტერიტორიის საკადასტრო საზღვრები

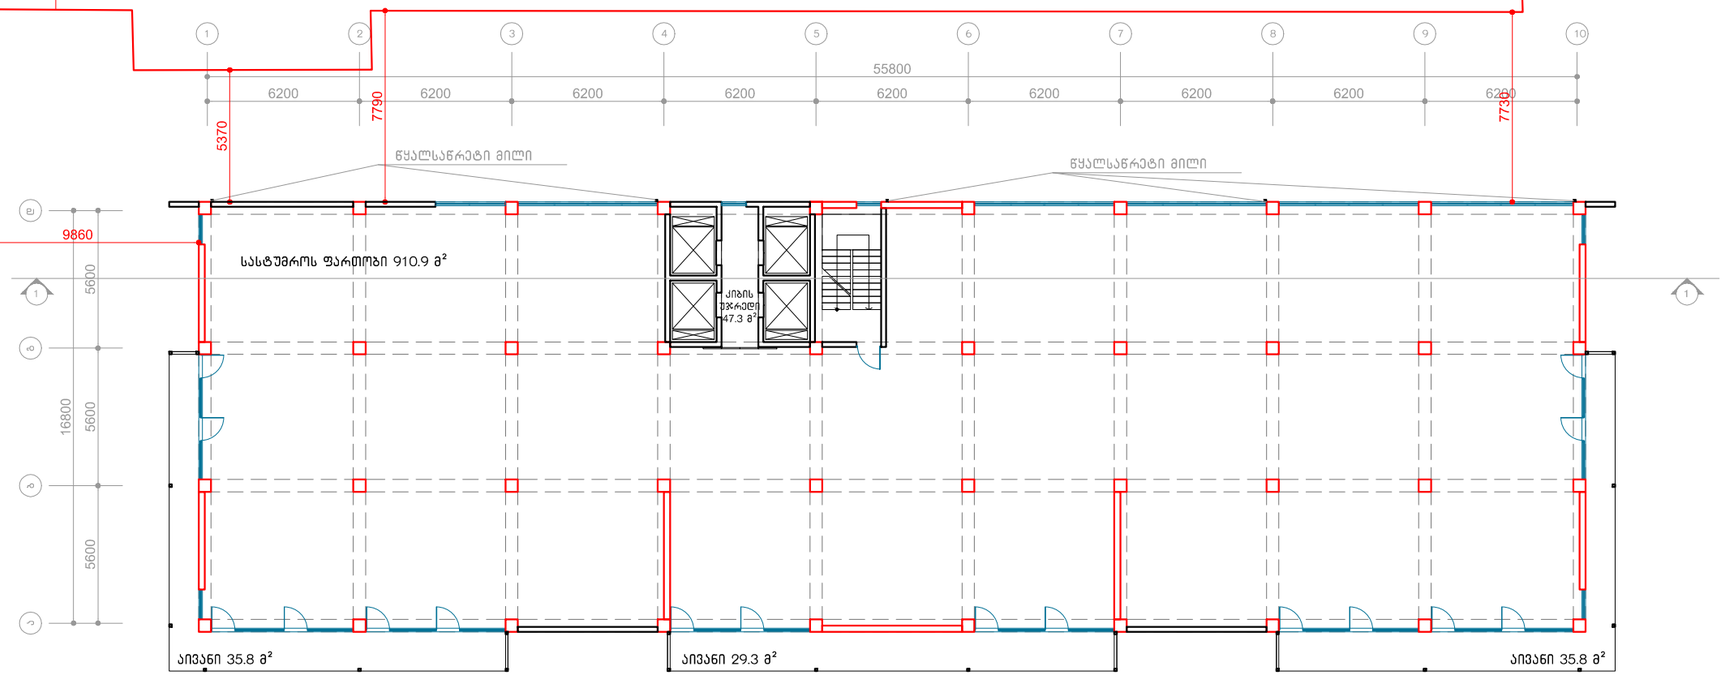

ლიბის უჯრედი 47.3 კვ.მ
სასტუმროს ფართობი 910.9 კვ.მ
აივნების ფართობი 100.9 კვ.მ

სამშენებლო ფართობი 1109.2 კვ.მ

დამკვეთი:	შ.პ.ს. "ტიფლის ბიზნეს ცენტრი"	ბეგმა +20.00 სართულზე	შ.პ.ს. "ტიფლის ბიზნეს ცენტრი" 405004917	არქიტექტორი:	ა.მესხიშვილი		2017 წ.
მისამართი:	ბ. კვერნაძის ქ № 10			არქიტექტორი:	გ.მირიანაშვილი		მ. 1:100

ტერიტორიის საკადასტრო საზღვრები

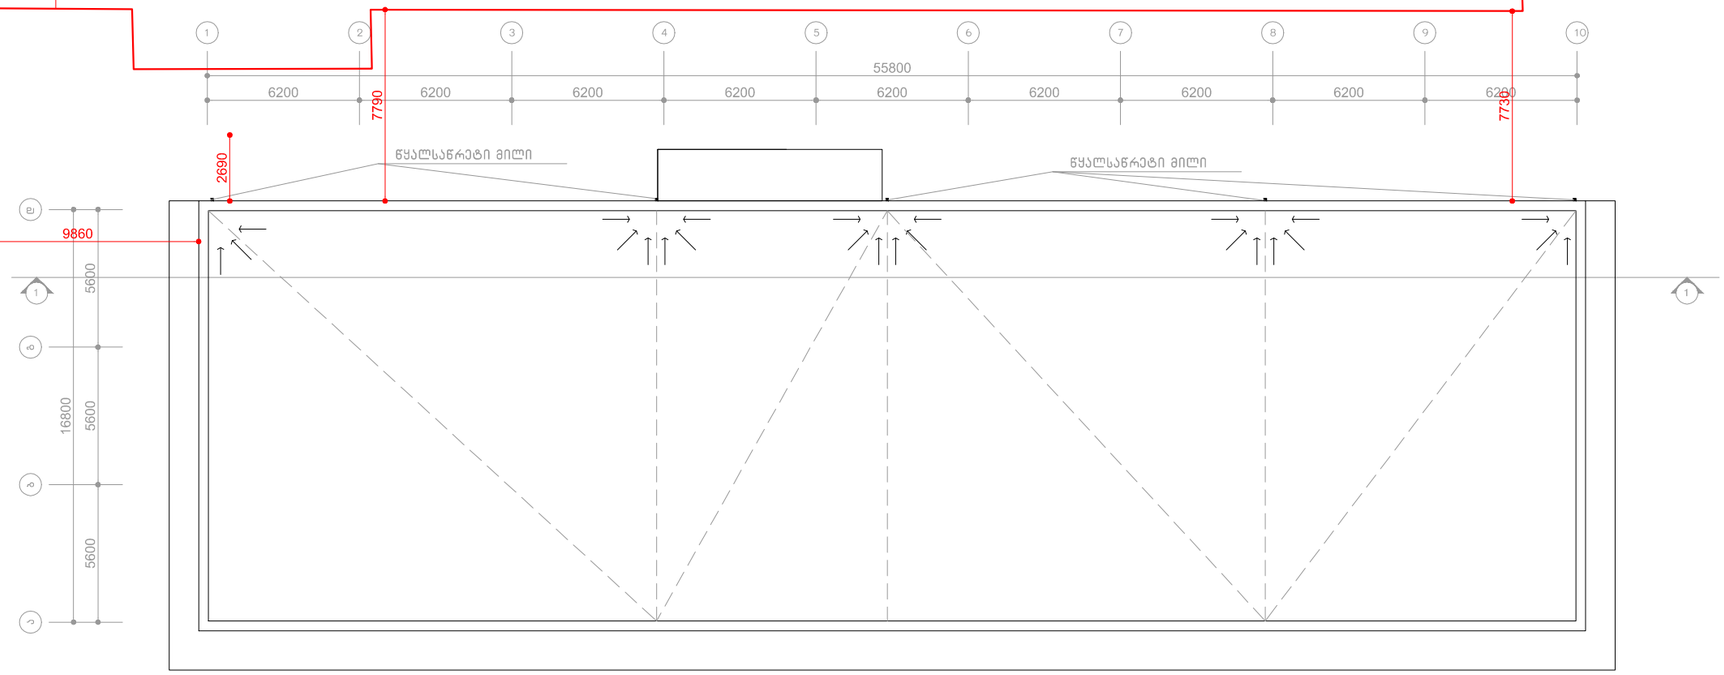

დამკვეთი:	შ.პ.ს. "ტიფლის ბიზნეს ცენტრი"	გადახურვის გეგმა	შ.პ.ს. "ტიფლის ბიზნეს ცენტრი" 405004917	არქიტექტორი:	პ.ფესხიშვილი		2017 წ.
მისამართი:	ბ. კვერნაძის ქ № 10			არქიტექტორი:	გ.ჟირანაშვილი		მ. 1:100