

LABORATORY OF ARCHITECTURE #3

პროექტის დასახელება

მაღალი ბინიანი საცხოვრებელი სახლის პროექტი

ქავთარაძის №26

ექსპლიკაცია

მენიშვნები და სიმბოლოები

პროექტის ფაზა

ნახაზის დასახელება

ჭრილი 1-1

მასშტაბი	1:125
მთ.არქიტექტორი	ი.აბაშიძე
არქიტექტორი	დ.მჟავანაძე
არქიტექტორი	ლ.ბარნოვიშვილი

თარიღი 2017.05.03

ფურცელი A2

ბ3.ჰაერ.	ბვერძი
000	000

ა-100

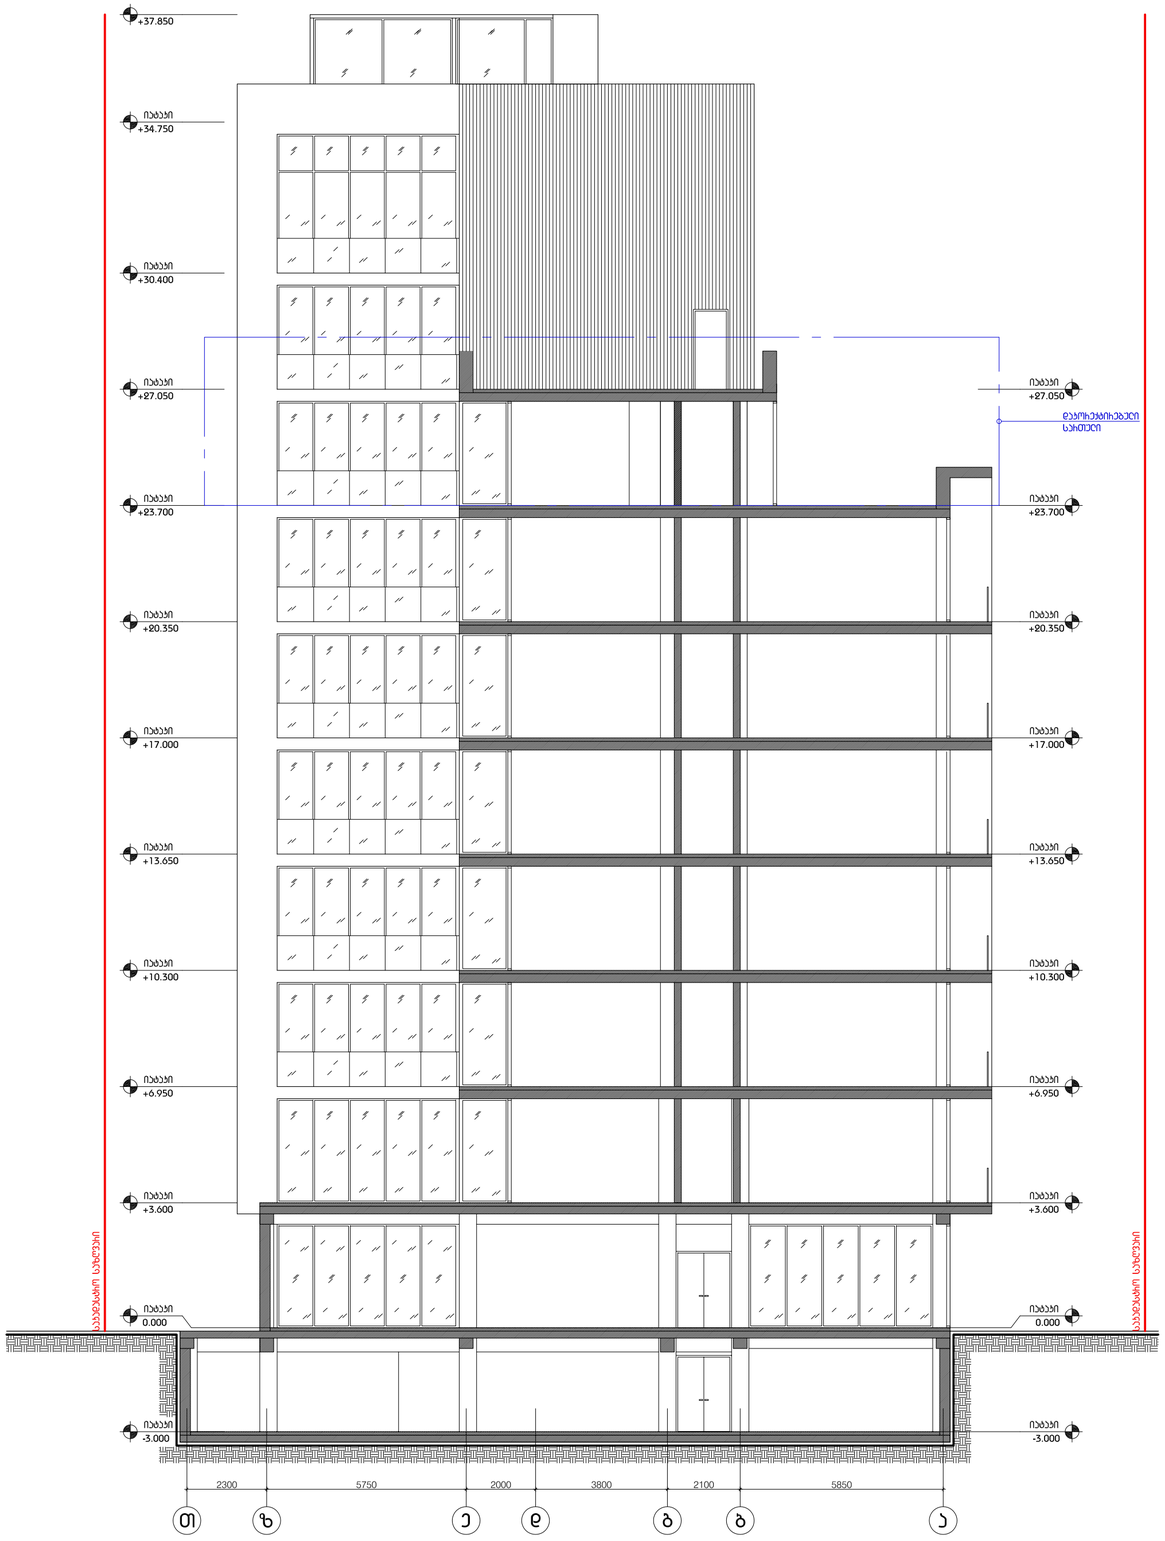

LABORATORY OF ARCHITECTURE #3

პროექტის დასახელება

მიავალ ბინიანი სასხოვრებელი სახლის პროექტი

ქავთარაძის №26

ექსპლიკასია

მენიმვნები და სიმბოლოები

პროექტის ფოტო

ნახაზის დასახელება

ჭიილი 2-2

მასშტაბი	1:125
მთ.არქიტექტორი	ი.აბამიძე
არქიტექტორი	დ.მაფაქიძე
არქიტექტორი	ლ.ბარბლიშვილი

თარიღი 2017.05.03	ფურცელი A2
ბვ.რაოდ.	ბვერდი
000	000

ა-100