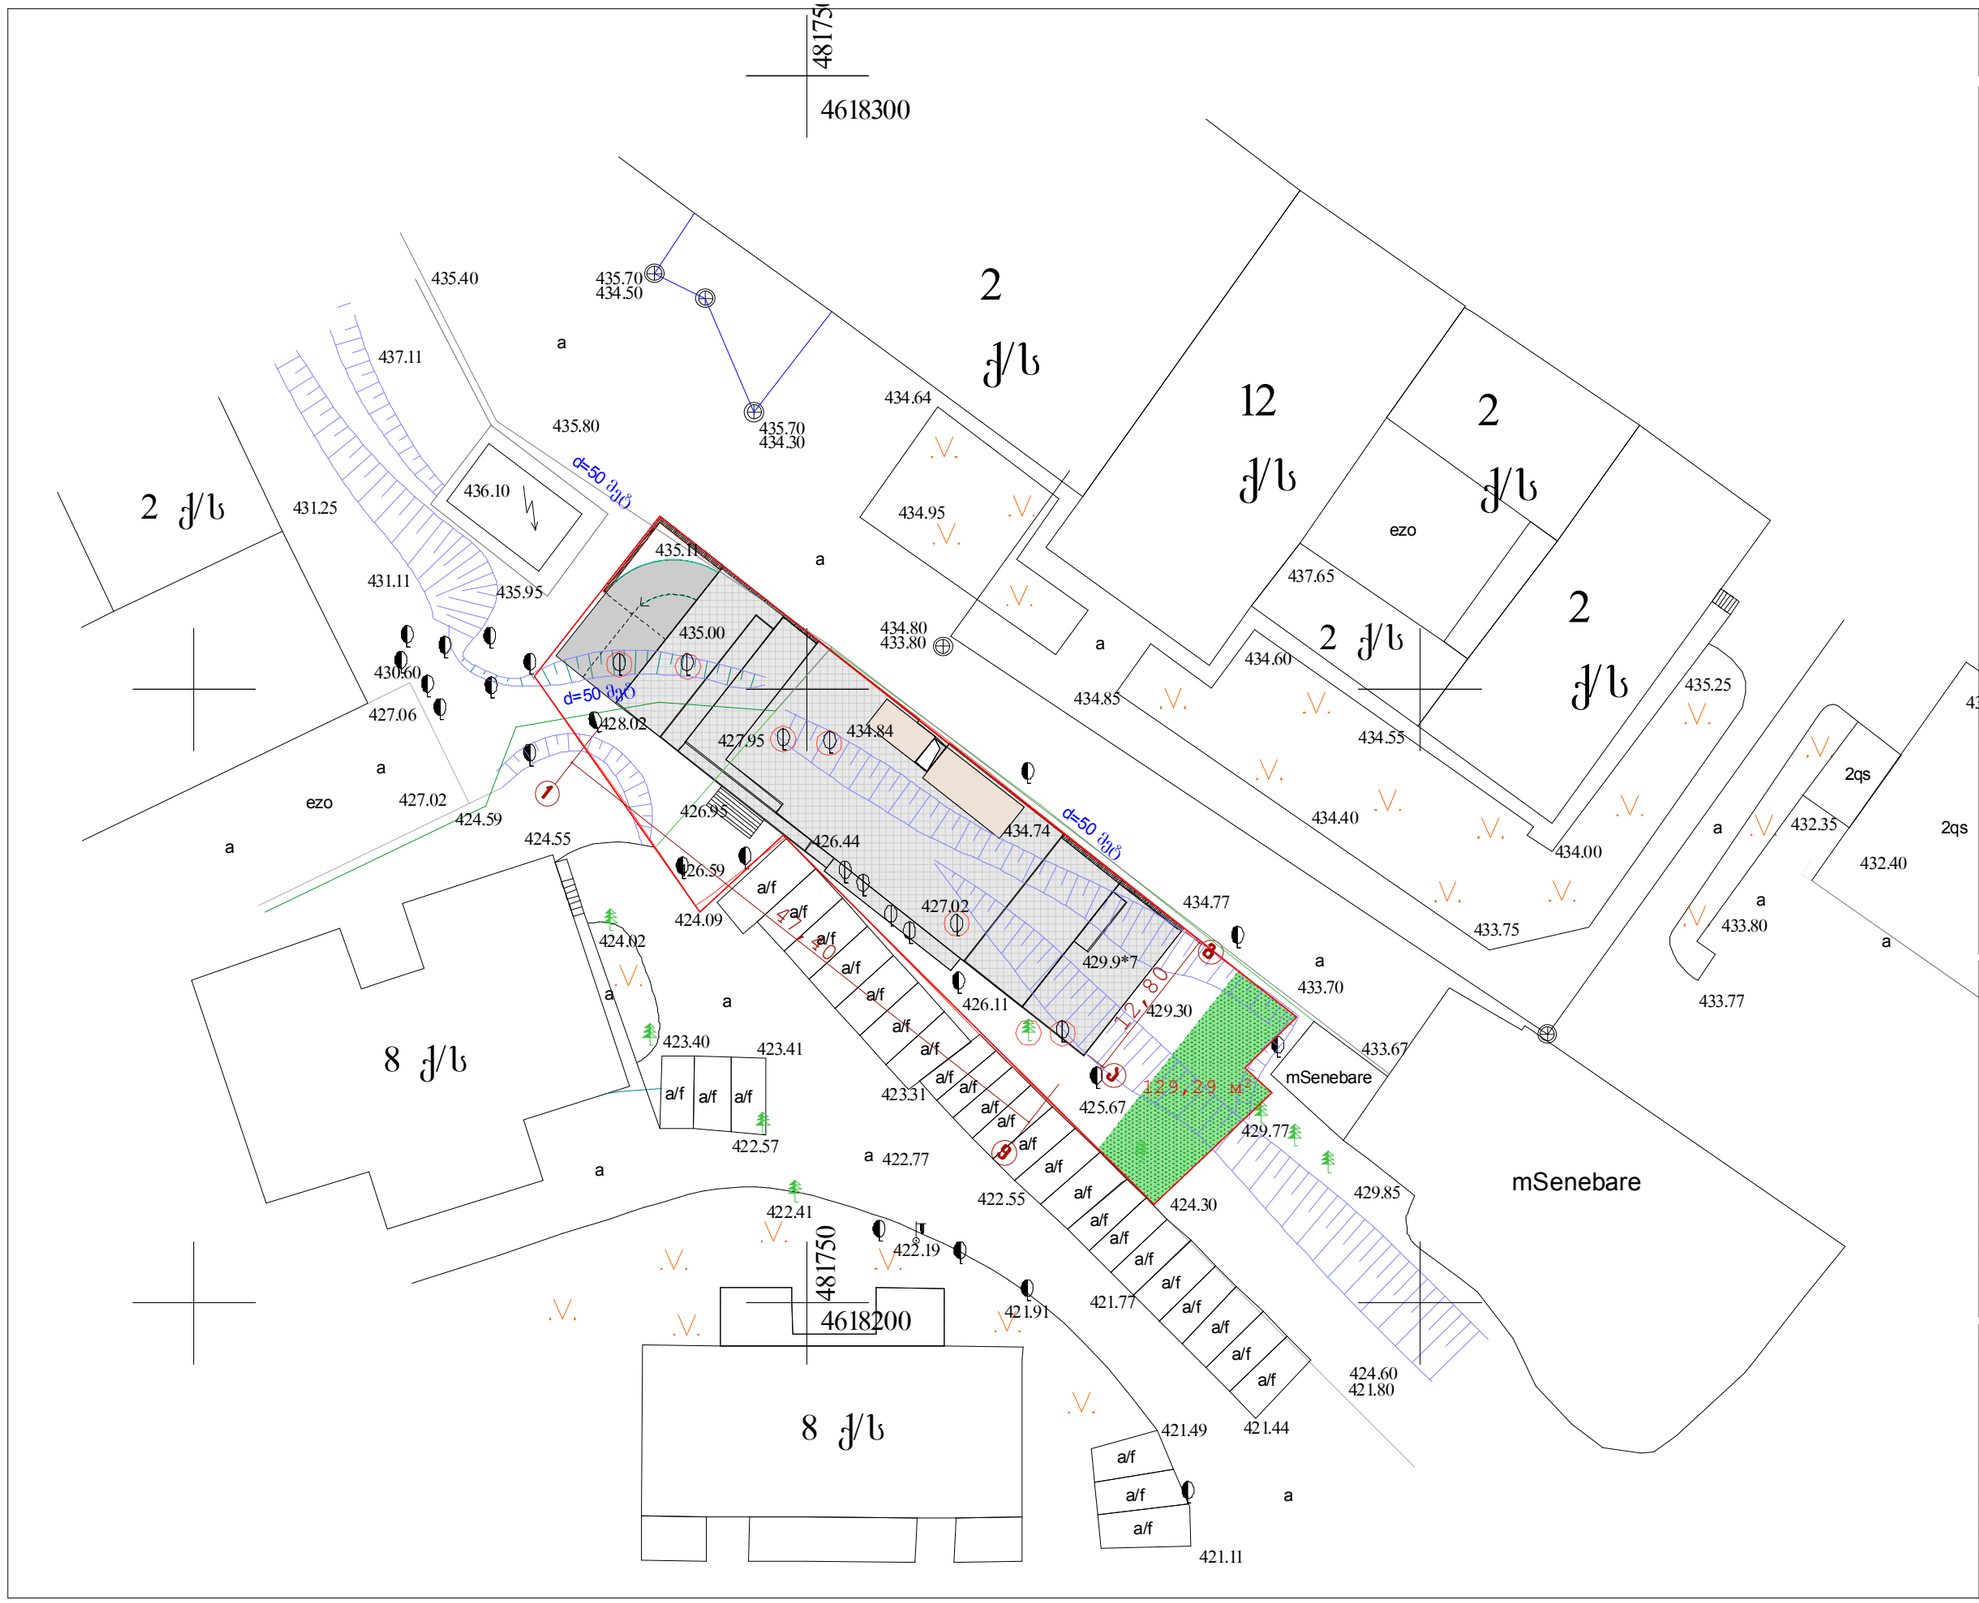
481750
4618300
435.40
435.70
434.50
437.11
435.80
435.70
434.30
434.64
2
ქ/ს
12
ქ/ს
2
ქ/ს
2 ქ/ს
431.25
436.10
d=50 პპს
435.11
434.95
ezo
437.65
431.11
435.95
a
435.00
434.80
433.80
2 ქ/ს
2
ქ/ს
430.60
d=50 პპს
434.60
435.25
436.21
434.85
427.06
428.02
427.95
434.84
434.55
a
ezo
427.02
424.59
424.55
426.95
426.44
434.74
d=50 პპს
434.40
2qs
434.00
a
432.35
2qs
432.40
a
426.59
a/f
427.02
434.77
433.80
424.09
424.02
429.9*7
433.70
a
a
426.11
429.30
433.77
423.40
423.41
433.67
mSenebare
423.31
425.67
429.77
422.57
422.77
mSenebare
429.85
422.41
422.55
424.30
481750
422.19
4618200
421.77
424.60
421.80
421.91
421.49
421.44
421.11
8 ქ/ს
8 ქ/ს
a/f
a/f
a/f

ქ. თბილისის მერია

ქ. თბილისის ურბანული დაგეგმარების საქალაქო სამსახური

D:\valera\METRO\001.jpg

სამსახურის უფროსი /მ. ავალიანი/

ქალაქგეგმარების განყოფილება				
განყოფილების უფროსი		დ. მოსიაშვილი		UTM–ის კოორდინატთა სისტემა
საინვესტიციო განყოფილება				
განყოფილების უფროსი		ლ. მეღვინიშვილი	მისამართი:	თბილისი, ვაკე-საბურთალოს რ-ნი, ალექსიძისა და ბენდელიანის ქუჩებს შორის
წითელი ხაზი მითითებულია დამკვეთის მიერ			დამკვეთი:	შ.პ.ს. "რეგ-ინტერნეიშენლ"

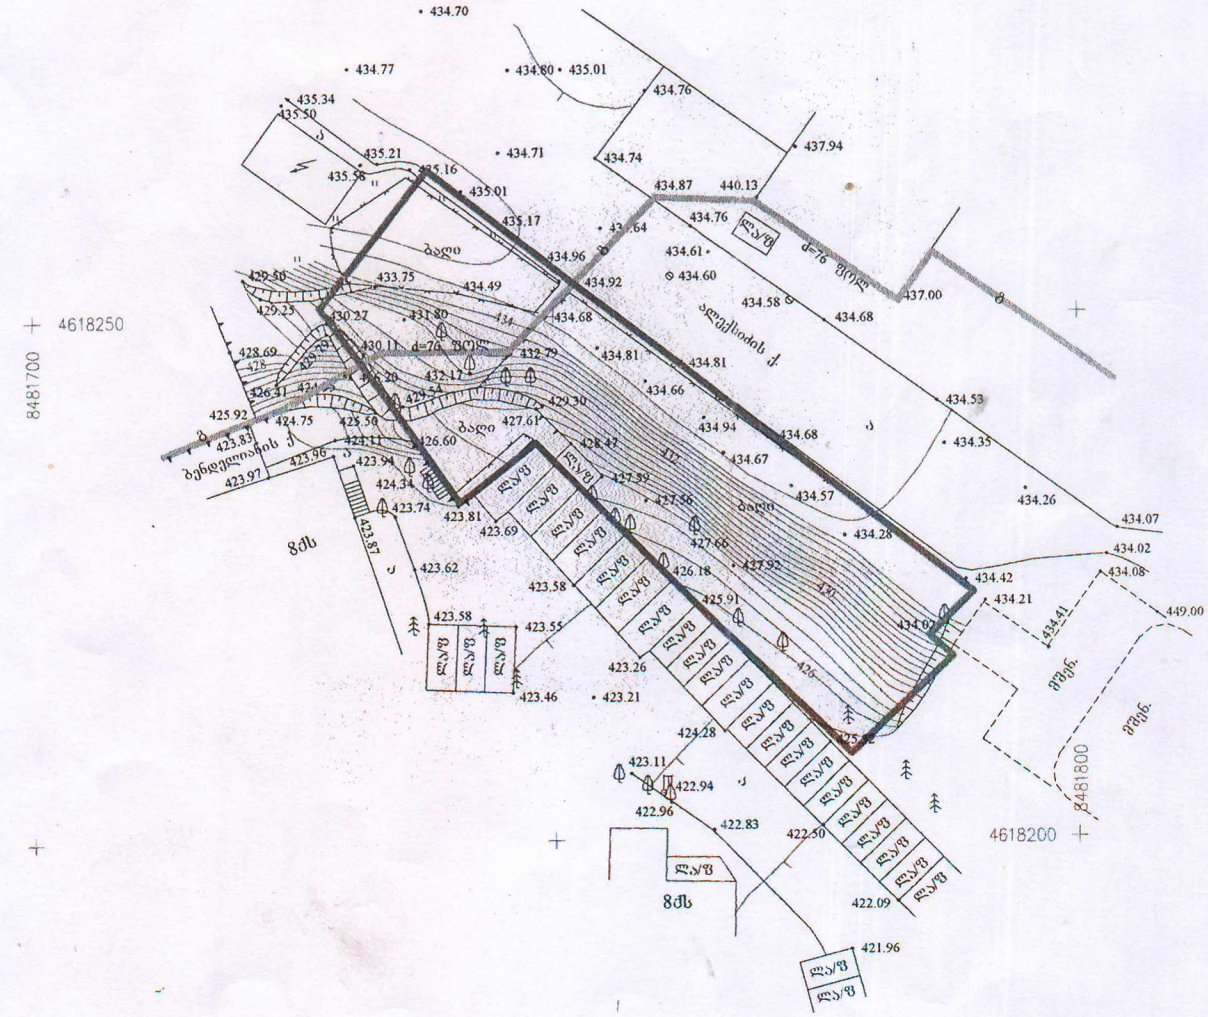

პირობითი აღნიშვნები

საცხ. სახლი	ხის ღობე	ბარე განთება	წყალგაყვანილობა
არასაცხ. სახლი	ლითა	ელ. გადამცემი ბაზი	გაზი
უარდული	ქვის კედელი	UTM– (საერთაშორისო) სისტემის კოორდ.	კანალიზაცია
შენებარე შენობა	კედელი		კავშირგაბმულობა
რკინაბეტონი	ფლატე		ელ. ქსელები
არქიტექტურ. ჯიხური	ტაიგზა		გათბობა
ხეები			

ს.პ.ს. "პირველი და კომპანია"	
მისამართი ქ. [illegible] ტ.: 37 48 49 ფ.: 8 99 26 22 76	
დირექტორი	[illegible]
შემსრულებელი	[illegible]
დიგიტალური ოპერატორი	[illegible]
შეადგინა	[illegible]
მ 1:500	IX.2008 წ.