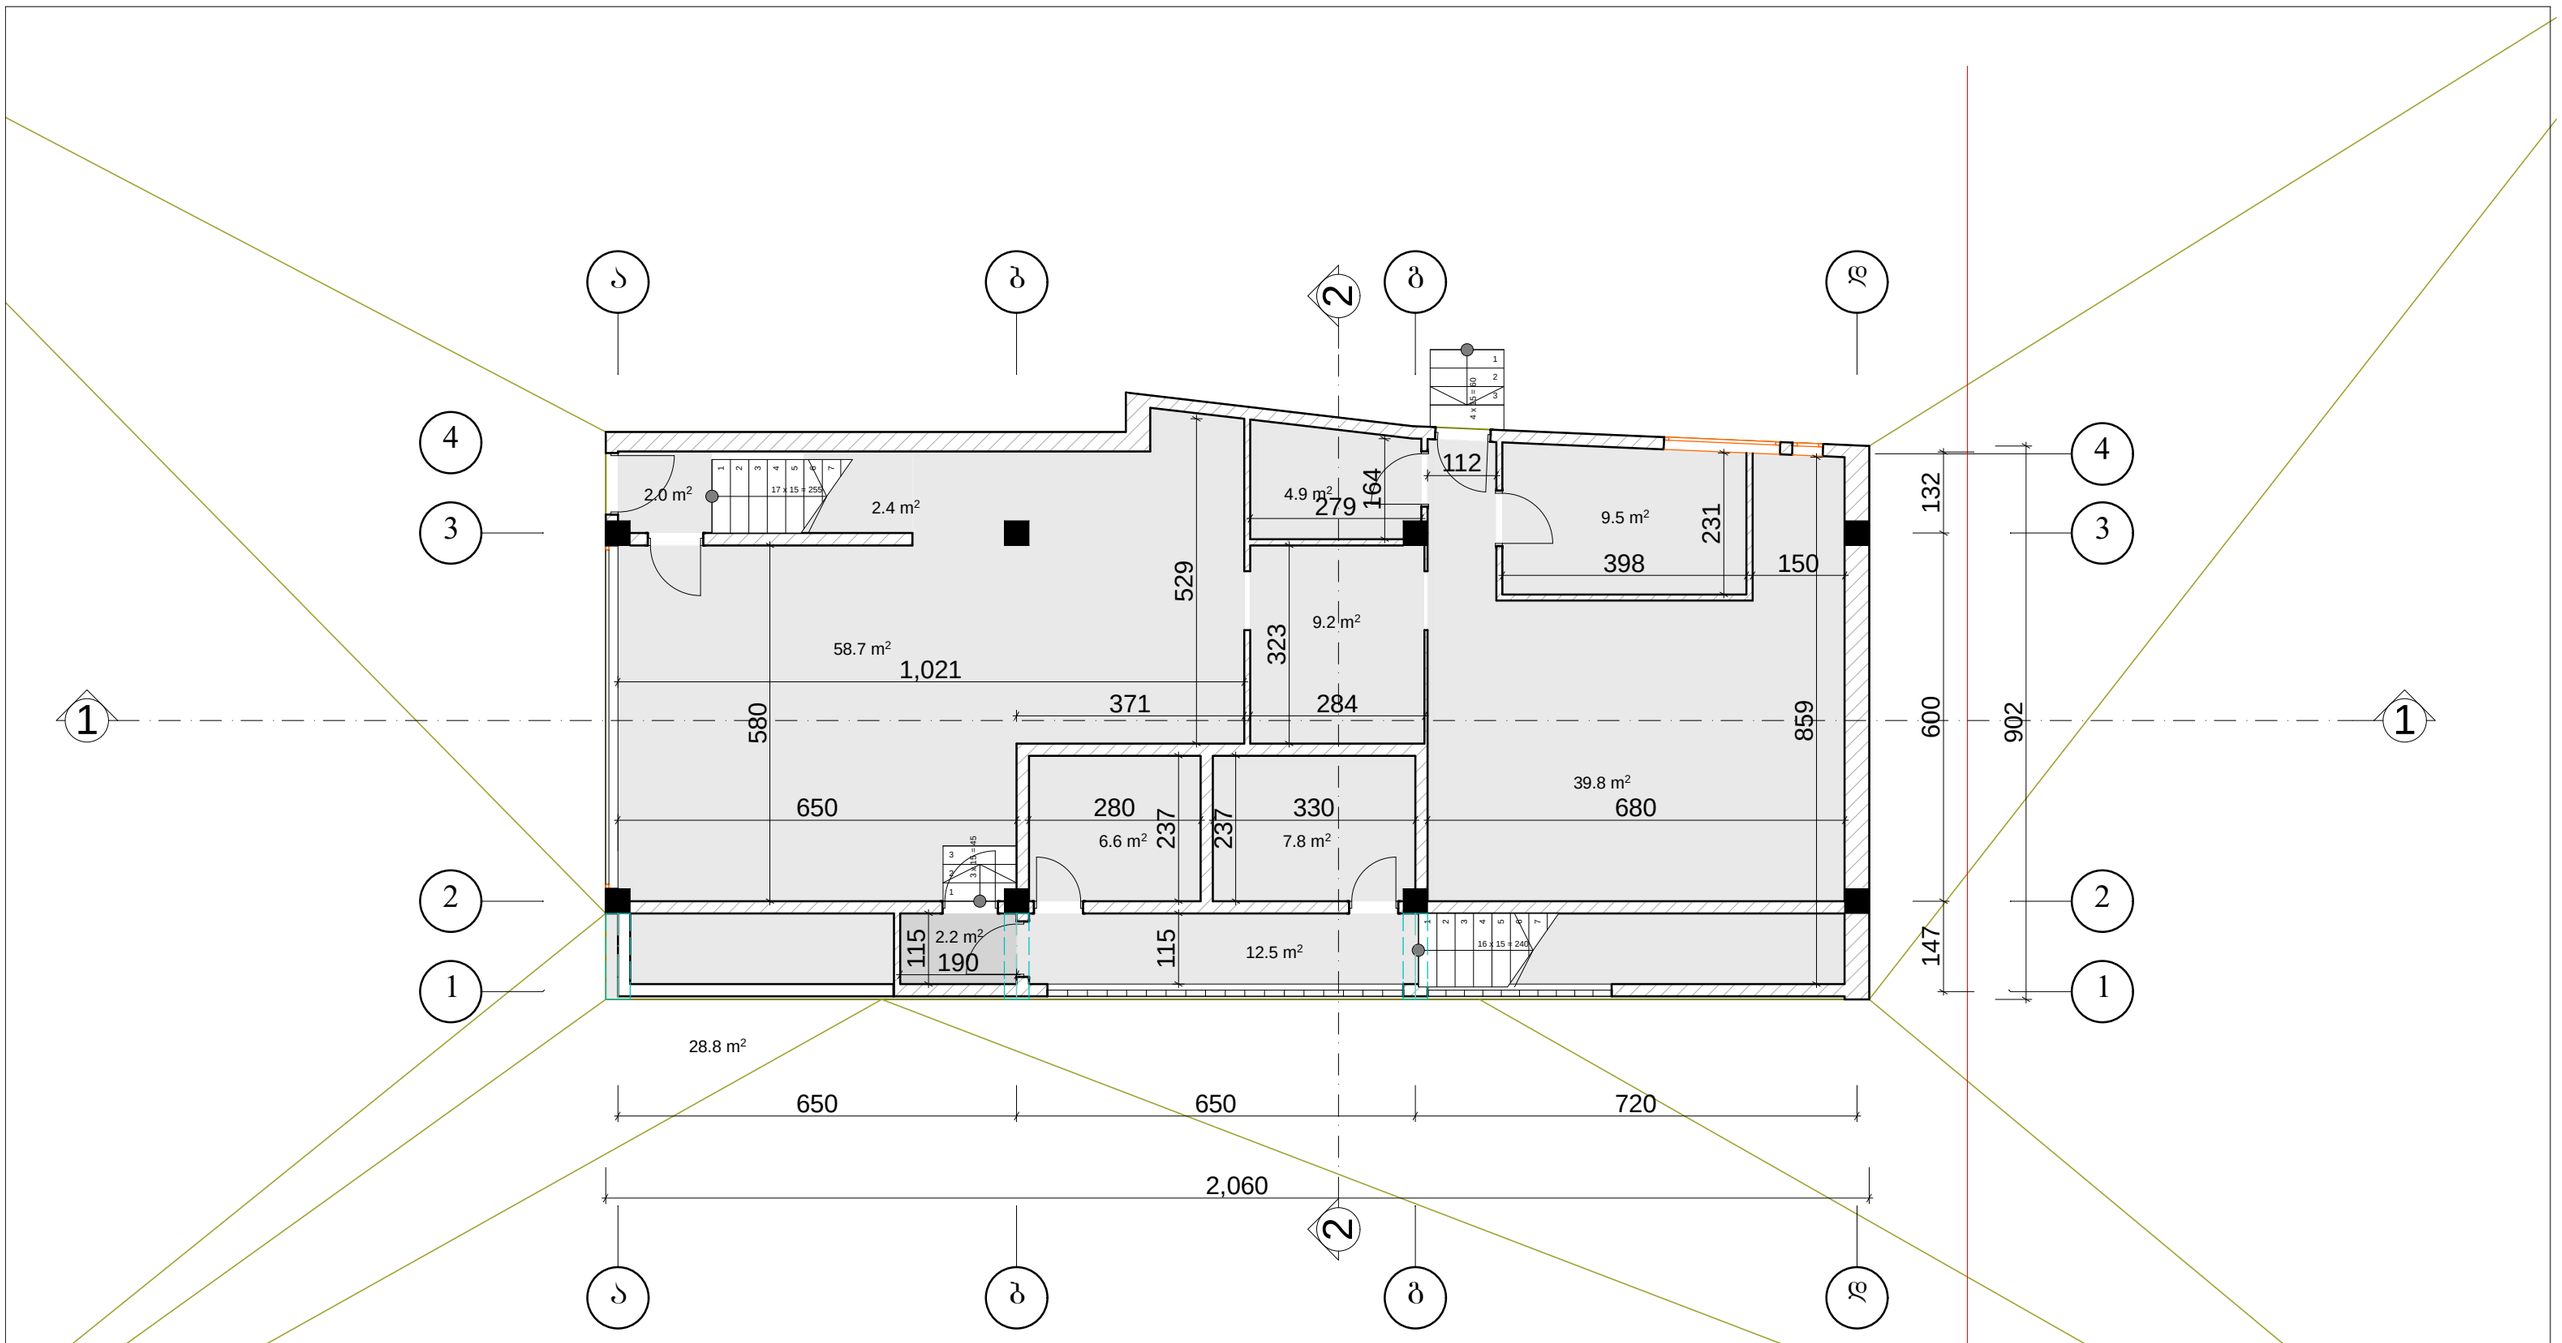

ქალაქი თბილისი, გამზირი ილია ჭავჭავაძე, №76, (ნაკვეთი 02/049)					
პრ.მთ.არქ.	ვ. გოგავა		კაფე		
პრ. მთ. ინჟ.	მ. მექვაბიშვილი				
ავტორი	ი.ჩაგანავა		ნახევარსართულის სართულის გეგმა	მასშტაბი	შ.პ.ს. "დ-არტ"
შეასრულა	ი.ჩაგანავა		შეთანხმებული პროექტის კორექტირება	1:100	
შეამოწმა	ვ. გოგავა				

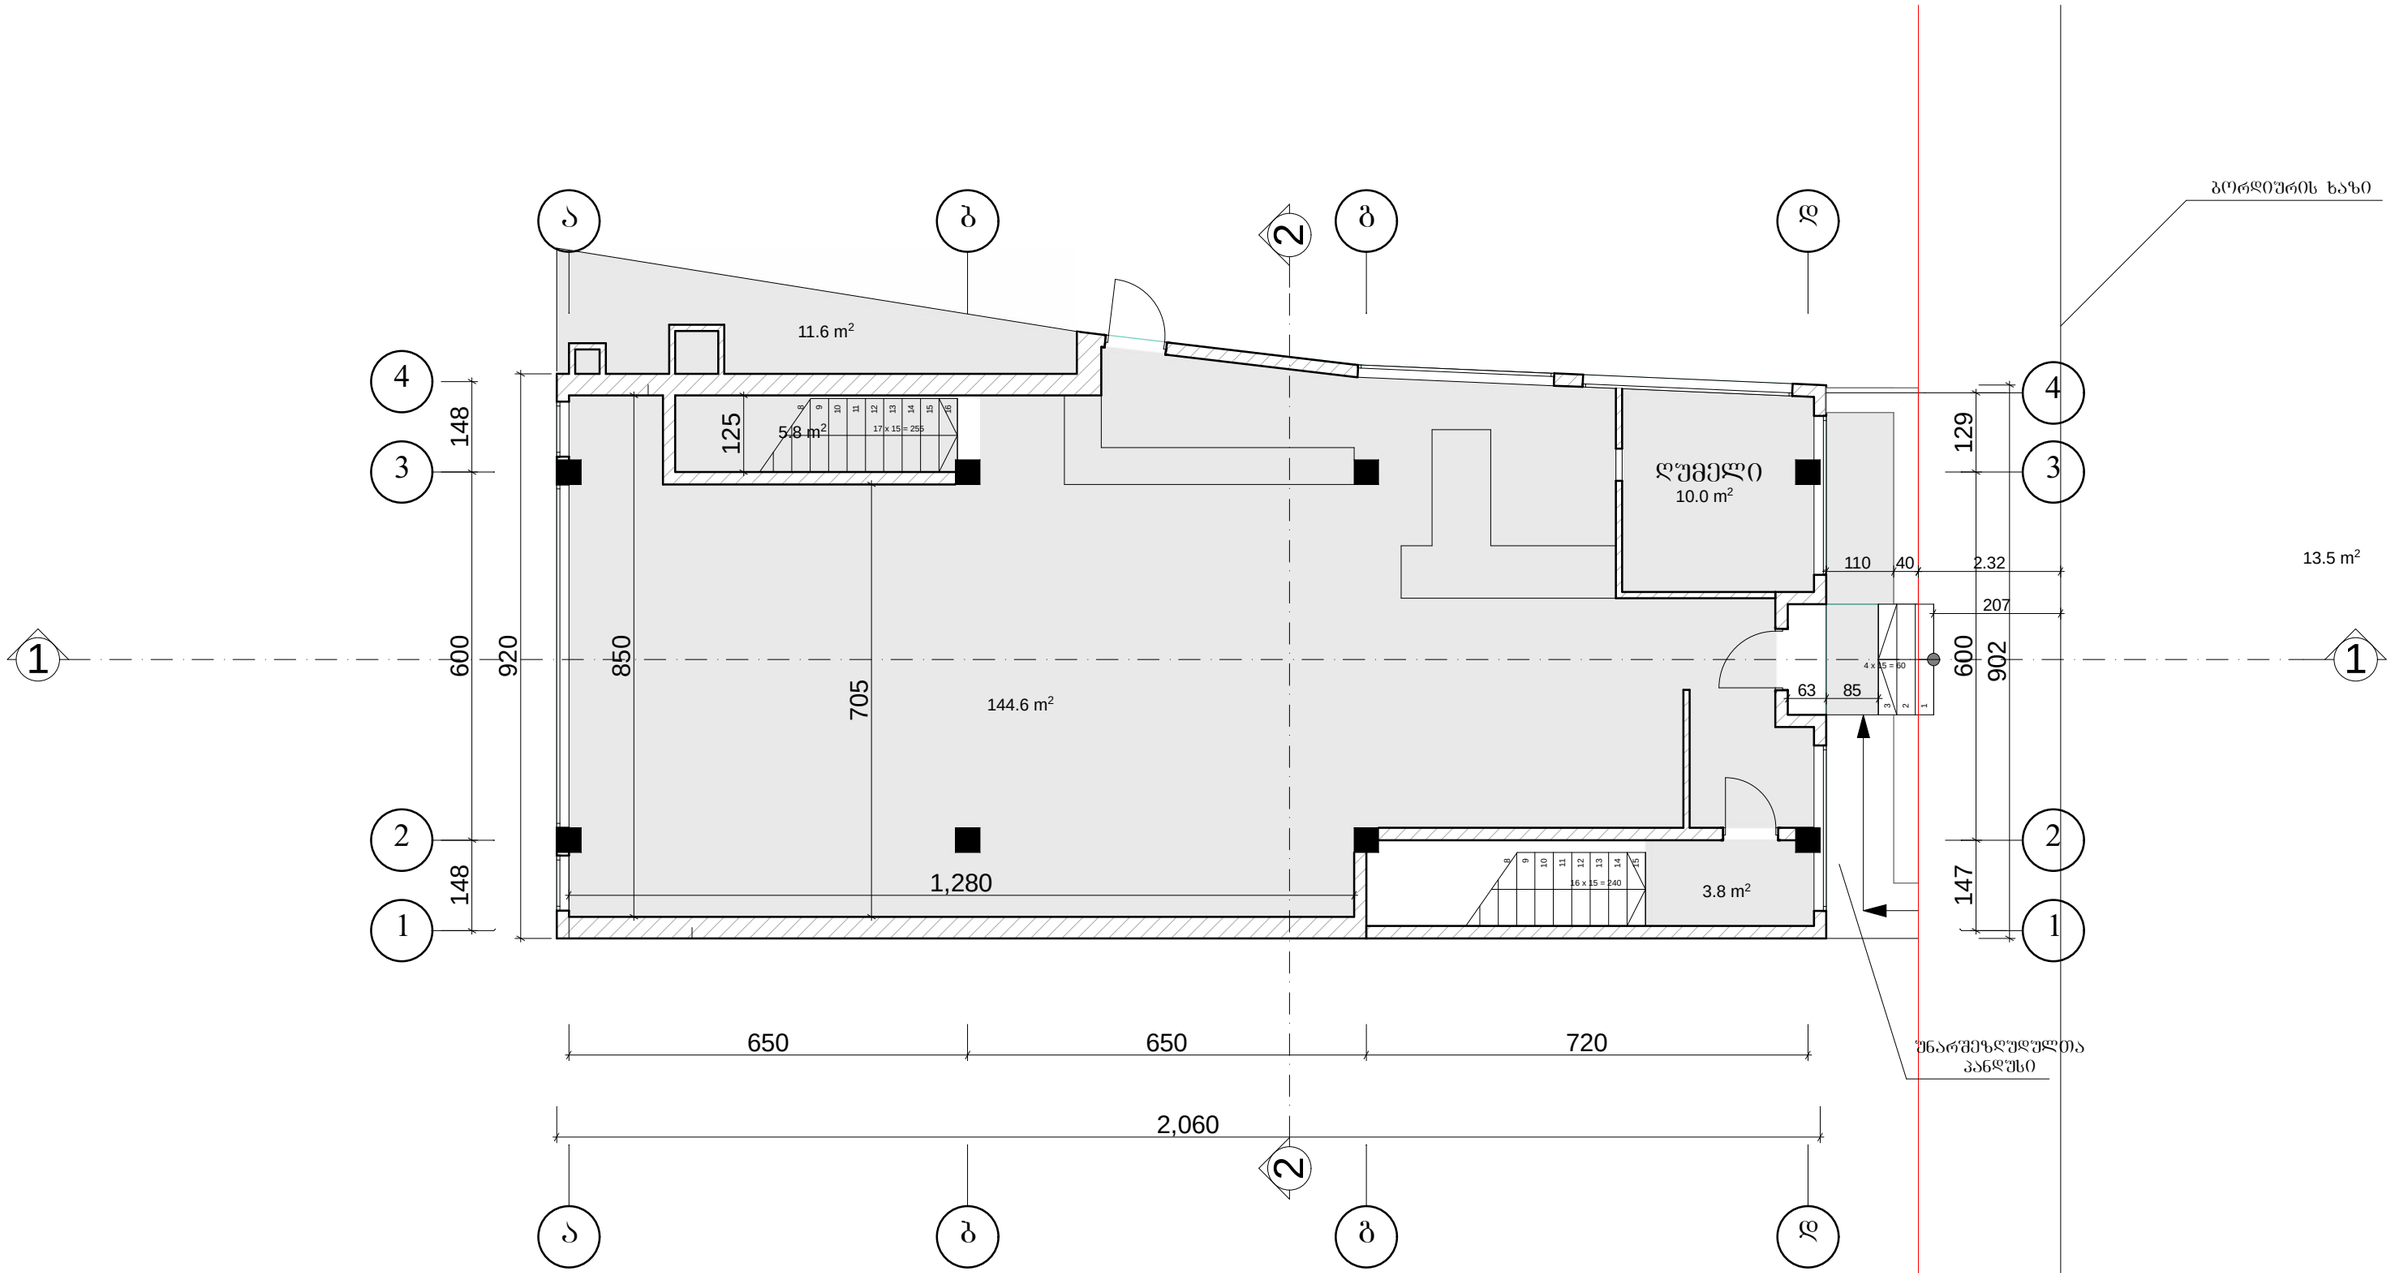

ქალაქი თბილისი, გამზირი ილია ჭავჭავაძე, №76, (ნაკვეთი 02/049)						
			კაფე			
პრ.მთ.არქ.	ვ. გოგავა					
პრ. მთ. ინჟ.	მ. მექვაბიშვილი					შ.პ.ს. "დ-არტ"
ავტორი	ი.ჩაგანავა		პირველი სართულის ბებმა	მასშტაბი		
შეასრულა	ი.ჩაგანავა		შეთანხმებული პროექტის კორექტირება	1:100		
შეამოწმა	ვ. გოგავა					