მიწის ნაკვეთის შუნჭცია და ქალაქმშენებლობითი პირობების პარამეტრები

ფორმატი PAPER SIZE	ხელშეკრულების № CONTRACT #	პროექტის № PROJECT #	ფაილის სახელი FILE NAME
A-3		1.6.07	gegmebi.dwg

პირობითი აღნიშვნები LEGEND

6.00 არქიტექტურული ნიშნული

1 პრილის ხაზი

ღერძის ხაზი

შენიშვნები NOTES

1. ნახაზზე ზომები მოცემულია სანტიმეტრებში;
2. ნახაზზე ყველა ცვლილება მშენებლობისას შეთანხმებული უნდა იყოს პროექტის ავტორთან;
3. ფერდების პორტალირებით ავტომობილად უძდება წინა ვერიანტი;

სიტუაციური სქემა KEY PLAN

დამკვეთი CLIENT	დავით ჩერქეზიშვილი
პროექტი PROJECT	აღმოსავლეთ ევროპის უნივერსიტეტის შენობა
მისამართი ADDRESS	აღმაშენებლის ხეივანი 12 ა - რი

თანამდებობა	გვარი	ხელმოწერა
არქიტექტორი	რ. ხეცურიანი	
კონსტრუქტორი		
დამმშვა	გ. გეგელაშვილი	
შეამოწმა	რ. ხეცურიანი	

EAST EUROPEAN UNIVERSITY
East European University (EEU)
4 Shatili str., Tbilisi 0178, Georgia
Tel: +995 (32) 248 01 41;
E-mail: info@eeu.edu.ge
Web-page: www.eeu.edu.ge

არქიტექტურული ნაწილი ARCHITECTURE

მასშტაბი SCALE	1:500	თარიღი DATE OF ISSUE	07/03/2017

ნახაზი DRWG. არსებული გენგეგმა

რევიზია REVISIONS		
№	პროექტ. REV.	თარიღი DATE
1		
2		
3		
4		
5		
6		

სტადია STAGE	ინდექსი INDEX	ფურც. PAGES
პროექტი		

დირექტორი		შ. ფხაკაძე
კომპიუტერული უზრუნველყოფა		ი. თალაკვაძე
აზომვა შეასრულა		ა. ბოტკოველი

შპს „ტერაბრაფიკი“

პირობითი აღნიშვნები

ძ.ა.	შენობა
	ბორდიური
	კედელი
	ნაკვეთის საზღვარი
	ასფალტირებული ბნა
	ბრუნტის ბნა
	სამეთვალყურეო ჭა
	ელ. ბოძი
	ონკანი

liTonis Robe sim

საქართველოს

ქ. თბილისის მერია

სსიპ თბილისის არქიტექტურის სამსახური


სამსახურის უფროსი

ქ. თბილისი, დავით აღმაშენებელის ხეივანი, მე-12 კილომეტრი, 8287 კვ.მ
არასასოფლო-სამეურნეო დანიშნულების მიწის ნაკვეთის
ბ ე ბ მ ა
საფუძველი:

სიტუაციური სქემა
მ. 1:2000



ქალაქმშენებლობითი პირობების პარამეტრები		
განცხადების უფროსი:		
მთავარი სპეციალისტი:		
საინვესტიციო განცხადება		
განცხადების უფროსი:		
მთავარი სპეციალისტი:		
მიწის ნაკვეთის ფუნქცია და ქალაქმშენებლობითი პირობების პარამეტრები		

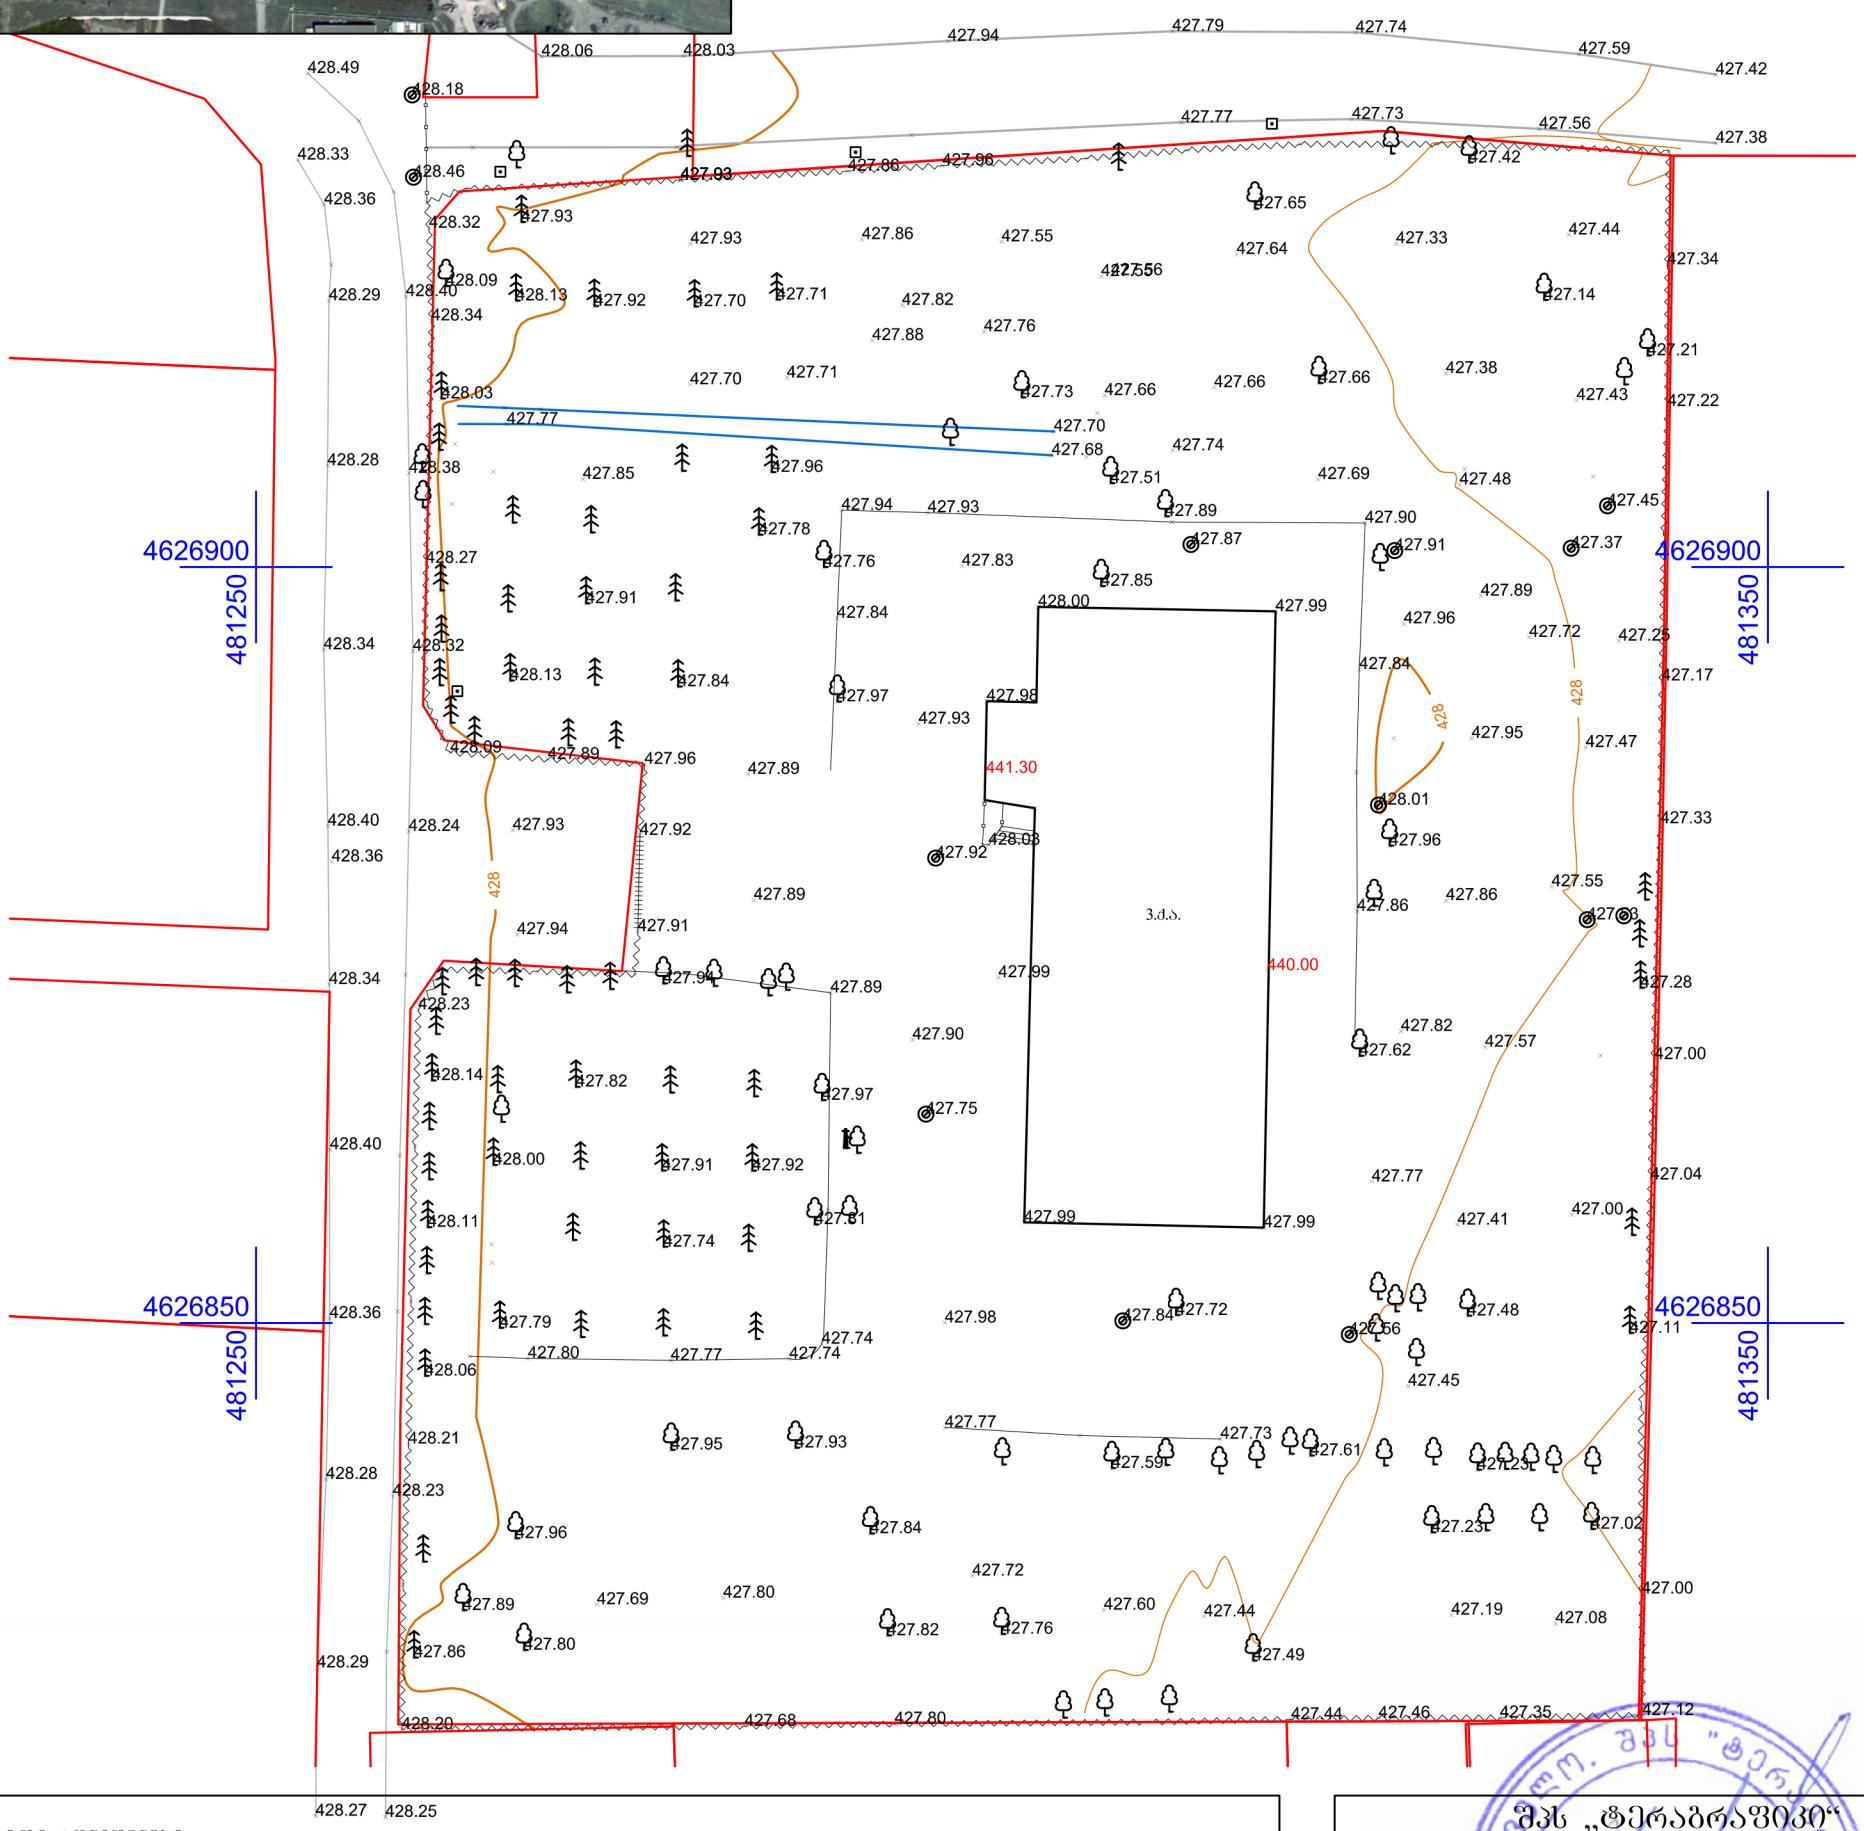

პირობითი აღნიშვნები

- ძ.ა. — შენობა
- ბორდიური
- კედელი
- კოლექტორი
- 441.30 — შენობის სიმაღლე
- ნაკვეთის საზღვარი
- ასფალტირებული გზა
- ბრუნტის გზა
- ლითონის ღობე
- ჯიშკარი
- სამეთვალყურეო ჭა
- ელ. ბოძი
- ონკანი
- ხეები
- UTM - საერთაშორისო

შპს „ტერაბრაფიკი“		
დირექტორი		შ. ფხაკაძე
კომპიუტერული უზრუნველყოფა		ი. თალაკვაძე
აზომვა შეასრულა		ა. ბოტკოველი
დამკვეთი		
მასშტაბი 1:500		01.01.2017

გენ.გეგმა მ. 1:1250

საქართველოს
ქ. თბილისის მერია
ხსიპ თბილისის არქიტექტურის სამსახური


სამსახურის უფროსი

ქ. თბილისი, დაჩიის არსებულების ხეობები, მე-12 კილომეტრი, 8287 კვ.მ
არასასოფლო-სამეურნეო დანიშნულების მიწის ნაკვეთის
პ ე რ მ ი ს ი
საშენებლად:

სიტუაციური სქემა
მ. 1:2000

ქალაქმშენებლობის განყოფილება

განყოფილების უფროსის:		
მთავარი სპეციალისტის:		
საინვესტიციო განყოფილება		
განყოფილების უფროსის:		
მთავარი სპეციალისტის:		
მიწის ნაკვეთის შენობა და ქალაქმშენებლობითი პირობების პარამეტრები		

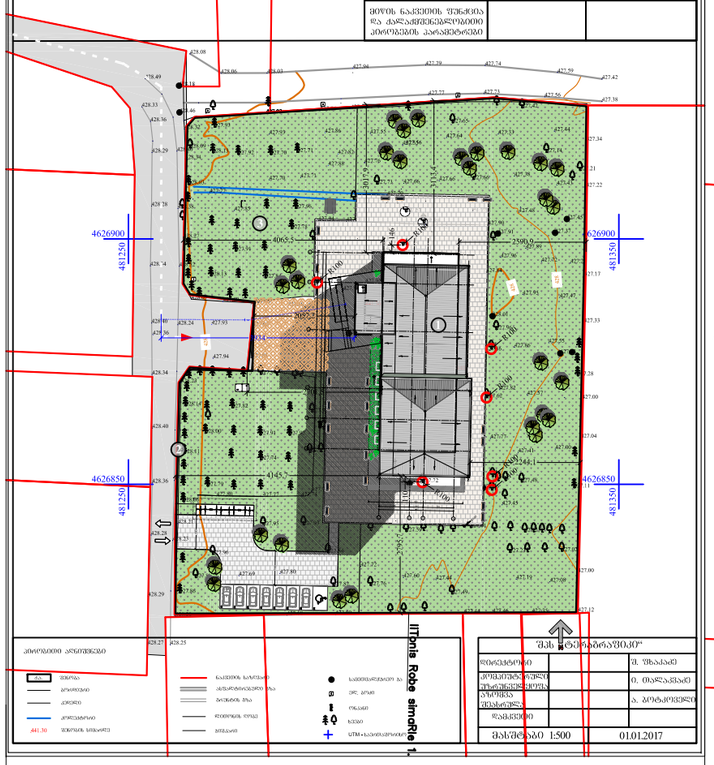


ექსპლიკაცია:

1. საპროექტო შენობა
2. საპროექტო ღობე
3. გამწვანება


საპროექტო ღობე



ველოსიპედის გასაჩერებელი ზონა

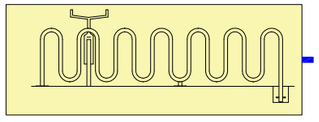


ავტომანქანების გასაჩერებელი ზონა
(წყალგამბარი ფილები)

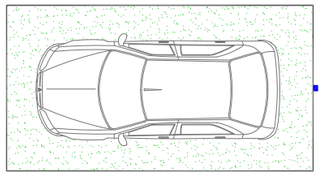

გენ.გეგმა მ. 1:500

მთავარი სპეციალისტი:		
მიწის ნაკვეთის შენობა და ქალაქმშენებლობითი პირობების პარამეტრები		

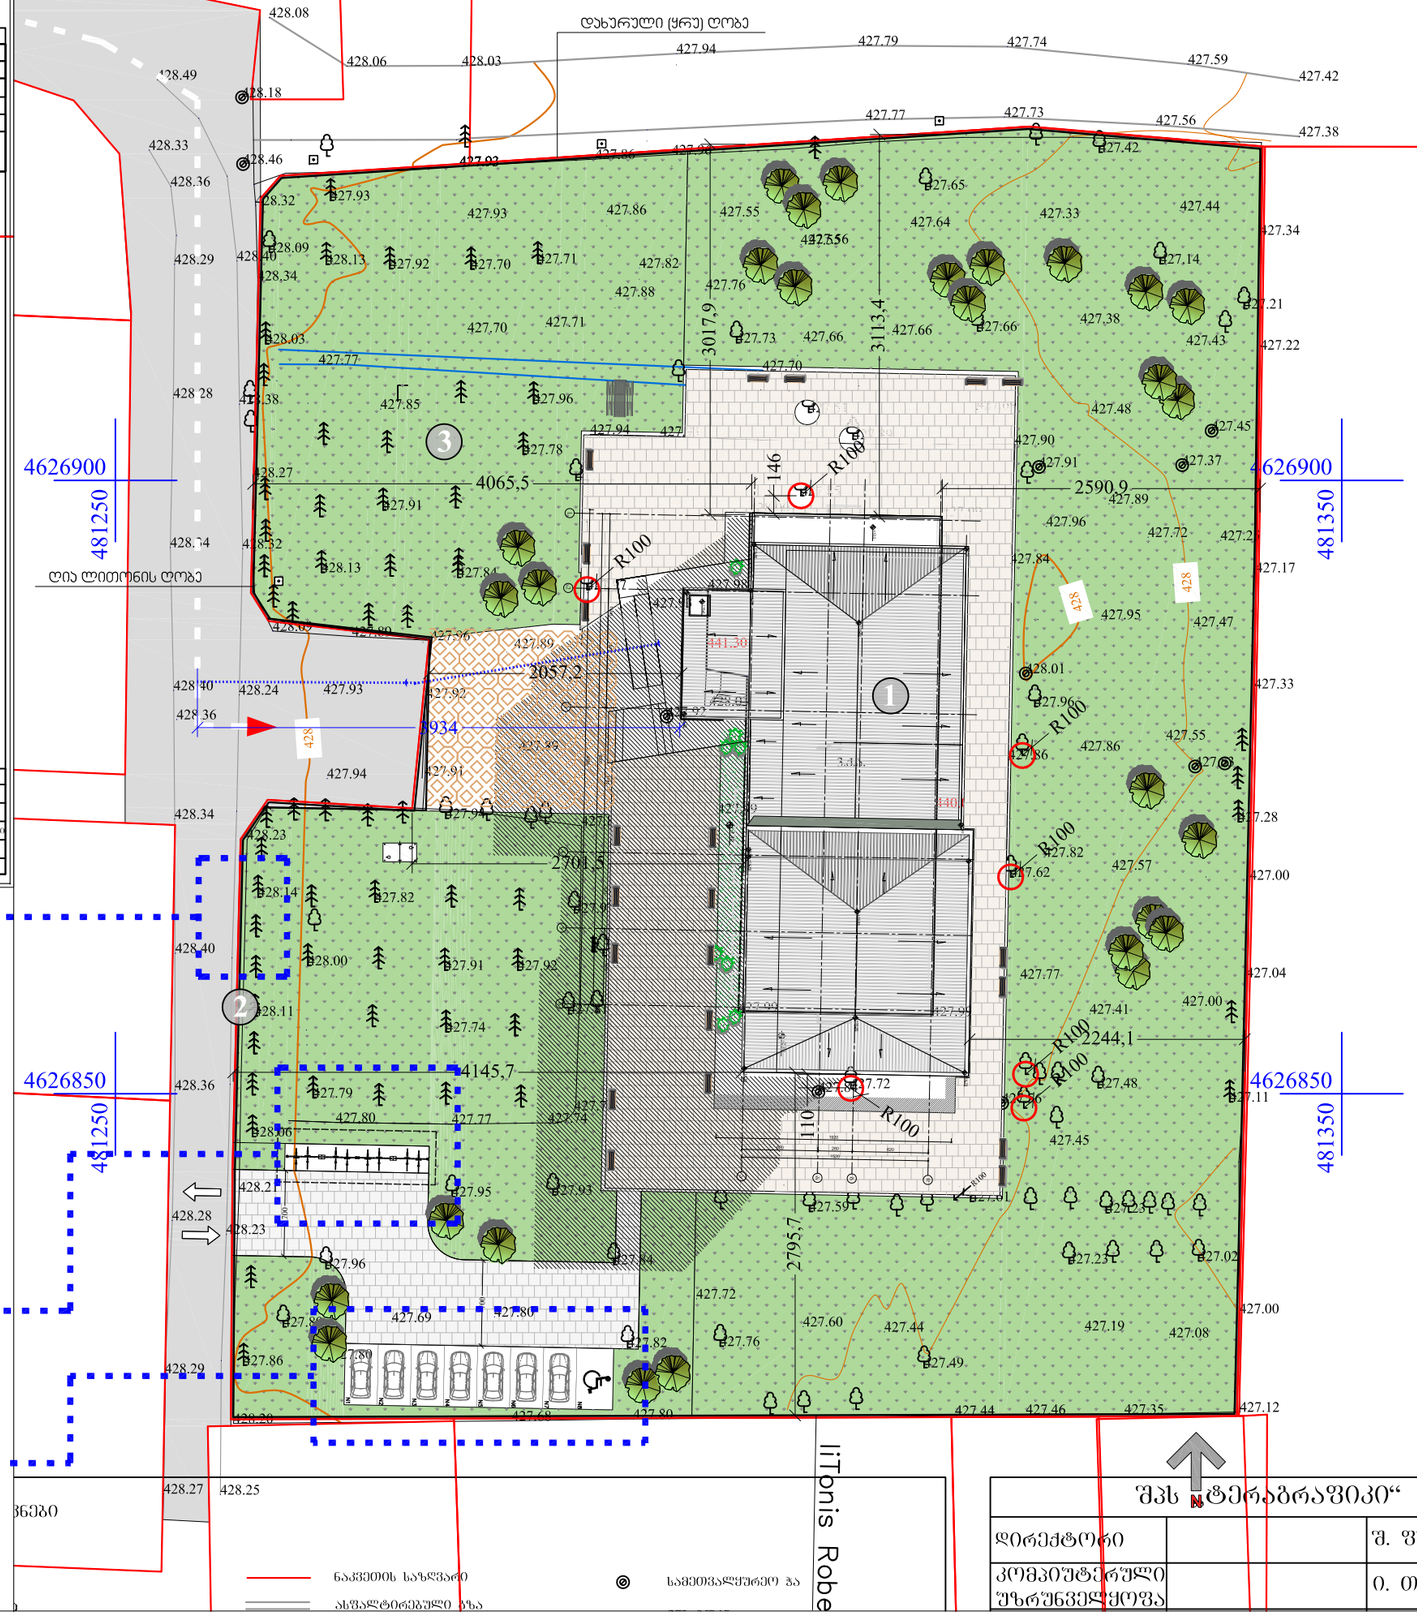

ფორმატი PAPER SIZE	ხელშეკრულების № CONTRACT #	პროექტის № PROJECT #	ფაილის სახელი FILE NAME
A-3		1.6.07	gegmebi.dwg

ჰორიზონტი აღნიშვნები LEGEND

6.00 არქიტექტურული ნიშნული
1 — — — ჭრილის ხაზი
— · — · — ღერძის ხაზი

შენიშვნები NOTES

1. ნახაზზე ზომები მოცემულია სანტიმეტრებში;
2. ნახაზზე ყველა ცვლილება მშენებლობისას შეთანხმებული უნდა იყოს პროექტის ავტორთან;
3. ფერადის პროექტირებით ავტომატურად უქმდება წინა ვერიანტი;

შენიშვნა

საპროექტო ნაკვეთზე არცერთი ხე ნარგავი არ იჭრება და ყველა ხე დაშორებულია შენობის კონტურიდან ნორმების გათვალისწინებით. (მინიმუმ 100 სმ რადიუსით)

დამკვეთი CLIENT	დაჩით ჩერქეზიშვილი
პროექტი PROJECT	აღმოსავლეთ ევროპის უნივერსიტეტის შენობა
მისამართი ADDRESS	აღმაშენებლის ხეივანი 12 ა - რი

თანამდებობა	გვარი	ხელმოწერა
არქიტექტორი	რ. ხეცურიანი	
კონსტრუქტორი		
დამშენი	გ. გეგელაშვილი	
შემოწმა	რ. ხეცურიანი	

EAST EUROPEAN UNIVERSITY
East European University (EEU)
4 Shatili str., Tbilisi 0178, Georgia
Tel: +995 (32) 248 01 41;
E-mail: info@eeu.edu.ge
Web-page: www.eeu.edu.ge

არქიტექტურული ნაწილი
ARCHITECTURE

მასშტაბი SCALE	1:500	თარიღი DATE OF ISSUE	07/03/2017
ნახაზი DRWG.	გენგეგმა		

რევიზიები REVISIONS

№	კორექტ. REV.	თარიღი DATE
1		
2		
3		
4		
5		
6		

სტადია STAGE	ინდექსი INDEX	ფურც. PAGES
პროექტი		