არსებული გენ-გეგმა
მ 1:500

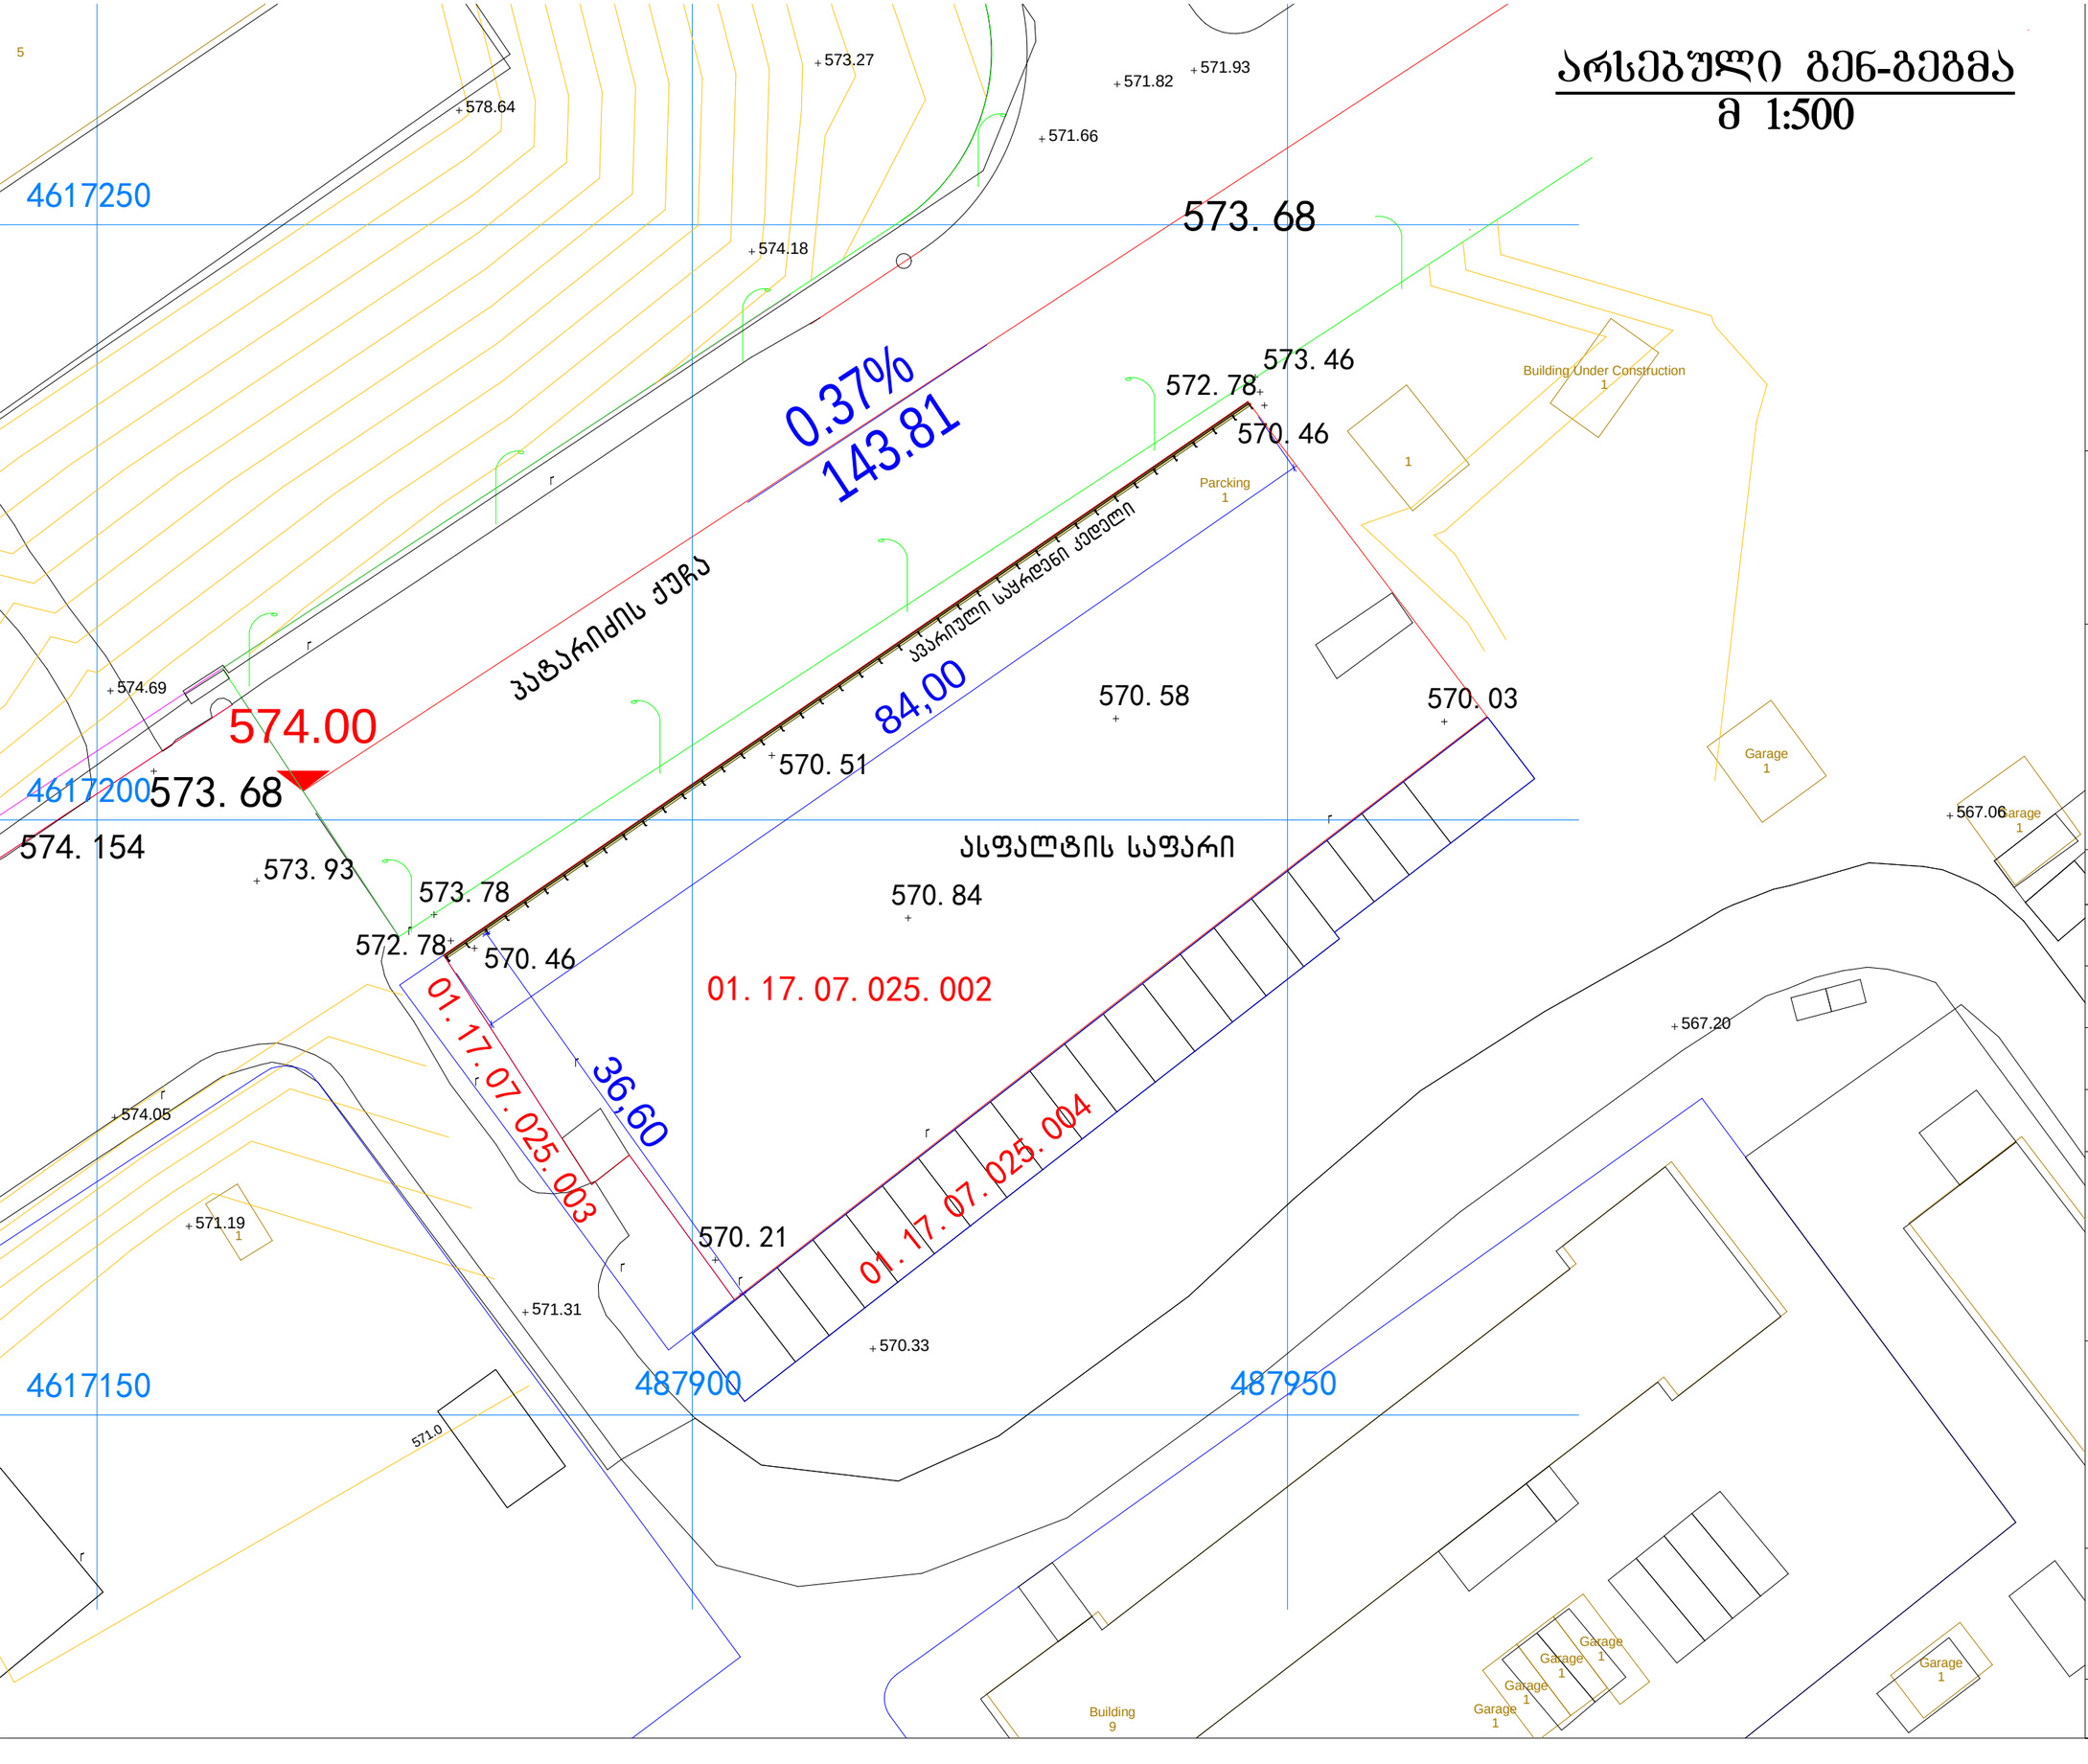

შ.პ.ს. საქართველოს საერთაშორისო არქიტექტურისა და სამშენებლო-საპროექტო კომპანია	
დამკვეთი:	შ.პ.ს. "ჯუბა"
მისამართი:	ქ.თბილისი, ვაზისუბნის III და IV მ/რ-ის გზის მიმდებარედ ს.კ. 01.17.07.025.002
თანამდებობა	ხელმოწერა
დირექტორი	ჩენ გუოჯანგ
მთ. არქიტექტორი	ჩენ გუოჯანგ
დაამუშავა	
შეამოწმა	
პროექტი:	დამცავი ღობის რეკონსტრუქციის პროექტი
ნახაზი:	გენ-გეგმა
თარიღი 2016	მასშტაბი 1:500 ფორმატი A/3

საპროექტო გენ-გეგმა
მ 1:500

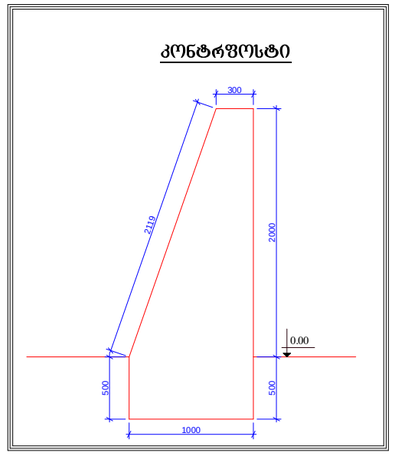

შ.პ.ს.
საქართველოს საერთაშორისო
არქიტექტურისა და
სამშენებლო-საპროექტო კომპანია

დამკვეთი: შ.პ.ს. "ჯუბა"

მისამართი: ქ.თბილისი, ვაზისუბნის III და IV მ/რ-ის გზის მიმდებარედ

ს.კ. 01.17.07.025.002

თანამდებობა	ხელმოწერა
დირექტორი	ჩენ გუოჭანგ
მთ. არქიტექტორი	ჩენ გუოჭანგ
დაამუშავა	
შეამოწმა	

პროექტი: **დამცავი ღობის რეკონსტრუქციის პროექტი**

ნახაზი: **გენ-გეგმა**

თარიღი	მასშტაბი		ფორმატი
2016		1:500	A/3