არსებული ფასადი 1
მ 1:200

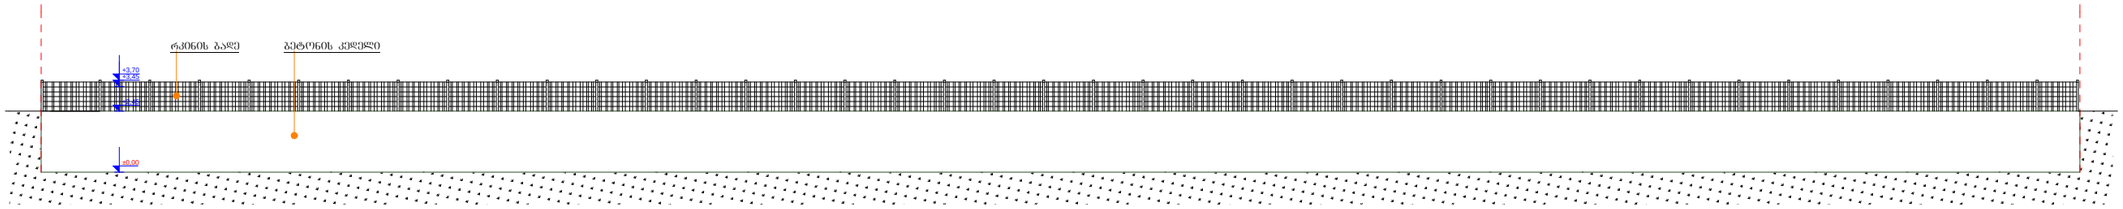

საპროექტო ფასადი 1
მ 1:200

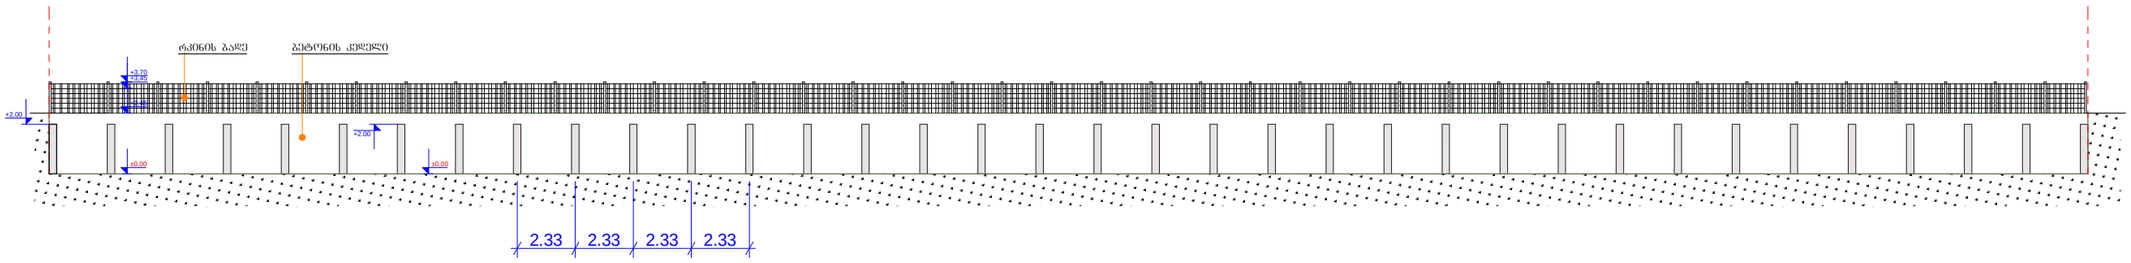

შ.პ.ს.
საქართველოს საერთაშორისო
არქიტექტურისა და
სამშენებლო-საპროექტო კომპანია

დამკვეთი: შ.პ.ს. "ჯეშგა"

მისამართი: ქ.თბილისი, ვაზისუბნის III და IV მ/რ-ის გზის მიმდებარედ

ს.კ. 01.17.07.025.002

თანამდებობა	ხელმოწერა
დირექტორი	ჩენ გუოჯანგ
მთ. არქიტექტორი	ჩენ გუოჯანგ
დაამუშავა	

პროექტი: **დამცავი ღობის რეკონსტრუქციის პროექტი**

ნახაზი: **ფასადი 1**

თარიღი	მასშტაბი	ფორმატი
2017	1:200	A/3