საქართველო
ქ. თბილისის მერია
სსიპ თბილისის არქიტექტურის სამსახური

ქ. თბილისი, შატბერაშვილის ხევი №13, არსებული 1018 კვ.მ. არასასოფლო-სამეურნეო დანიშნულების მიწის ნაკვეთის და მისი მიმდებარე ტერიტორიის ტოპოგრაფიული

გეგმა

სამსახურის უფროსი: /_____/

საფუძველი:



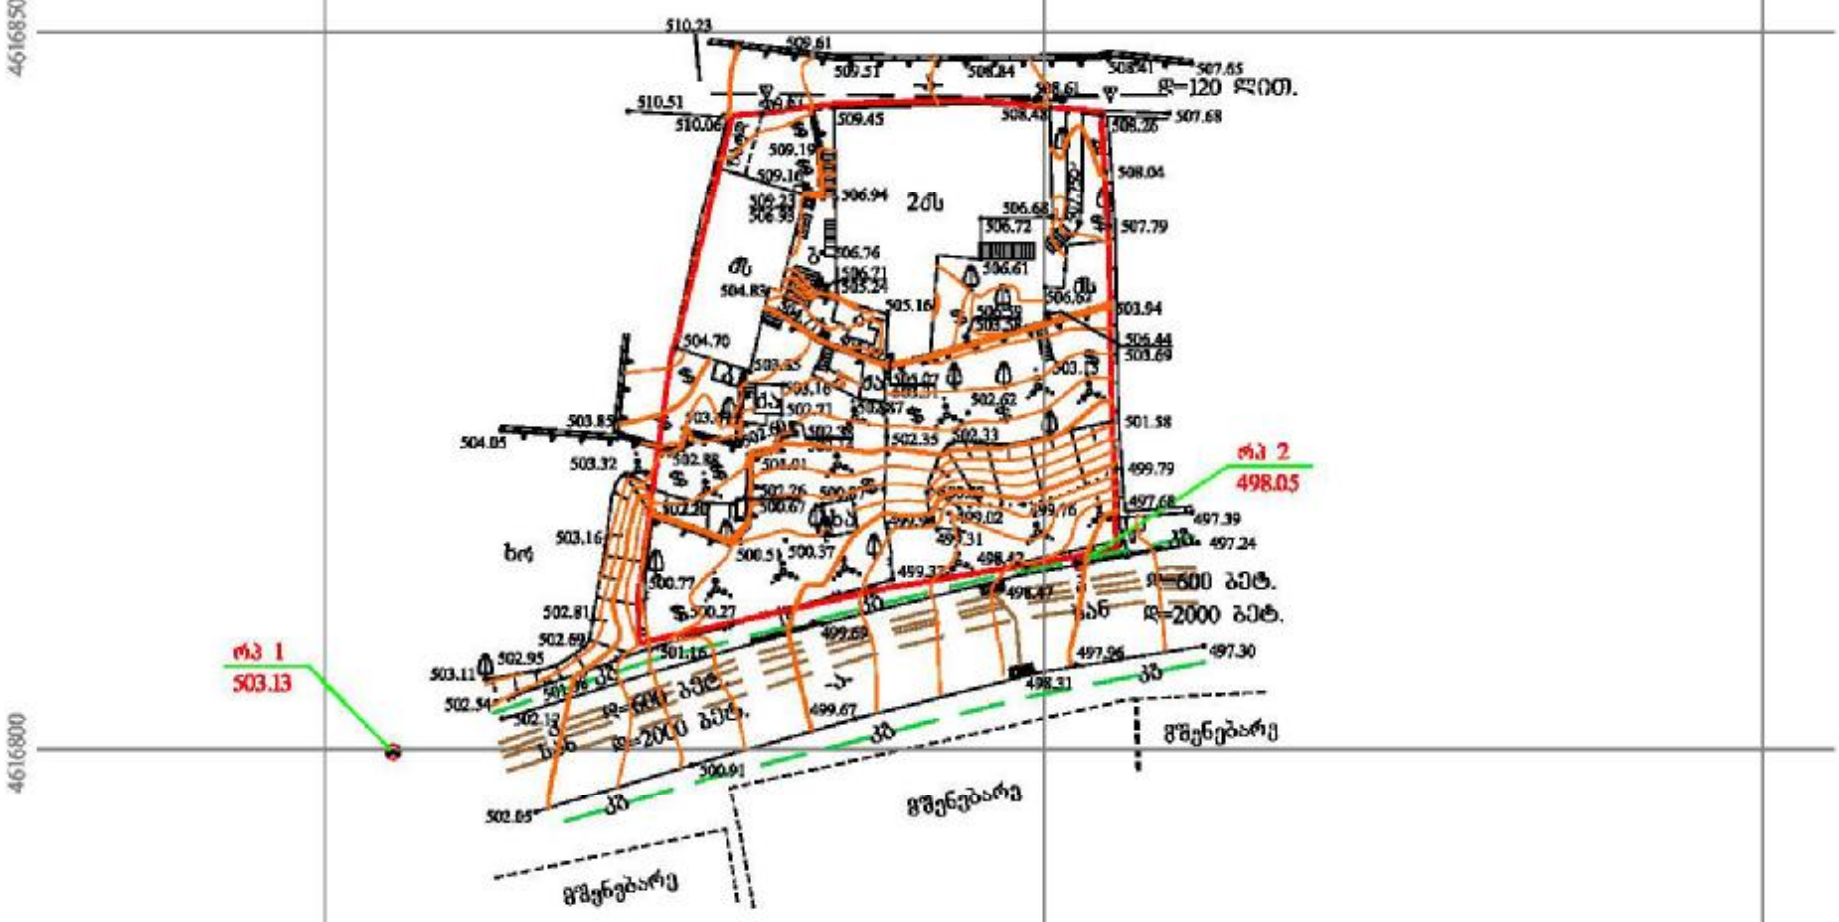



პირობითი აღნიშვნები

WGS 1984-ის კოორდინატთა სისტემის UTM პროექცია

სს	სახ. შენობა	ხის ღობე	წ — წყალგაყვანილობა
ას	არასახ. შენობა	ღობე	გ — გაზი
	ფარდული	ქვის კედელი	კ — კანალიზაცია
	მშენებარე შენობა	კედელი	სან — სანიაღვრე
	სატრანსფორმ. ქვესადგური	ფლობა	კბ — კავშირგაბმულობა
	ხეები	რკინიგზა	ელ. ქსელები
	ტარეს განათება	საორიენტაციო ქსელი	ნაგობობა
		ელ. გადამცემი ხაზი	თბ

შენიშვნა: 1) გეგმაზე დატანილია საჯარო რეესტრში რეგისტრირებული ნაკვეთის საზღვარი

2) მიწის სამუშაოების შესრულება შეათანხმეთ კომუნიკაციის წარმომადგენლებთან

შპს „ნიუ მაქს“
საქართველო, თბილისი, ზედაზენიშვილის ქ. №18
Ltd „New Max“
18 ngalobiSvili street, Tbilisi, Georgia,

დირექტორი:		ნ. კობაიძე
აზომა:		ა. კობაიძე
დახაზა:		ე. კობაიძე
მაშტაბი: 1:500		07/07/2014 წ.

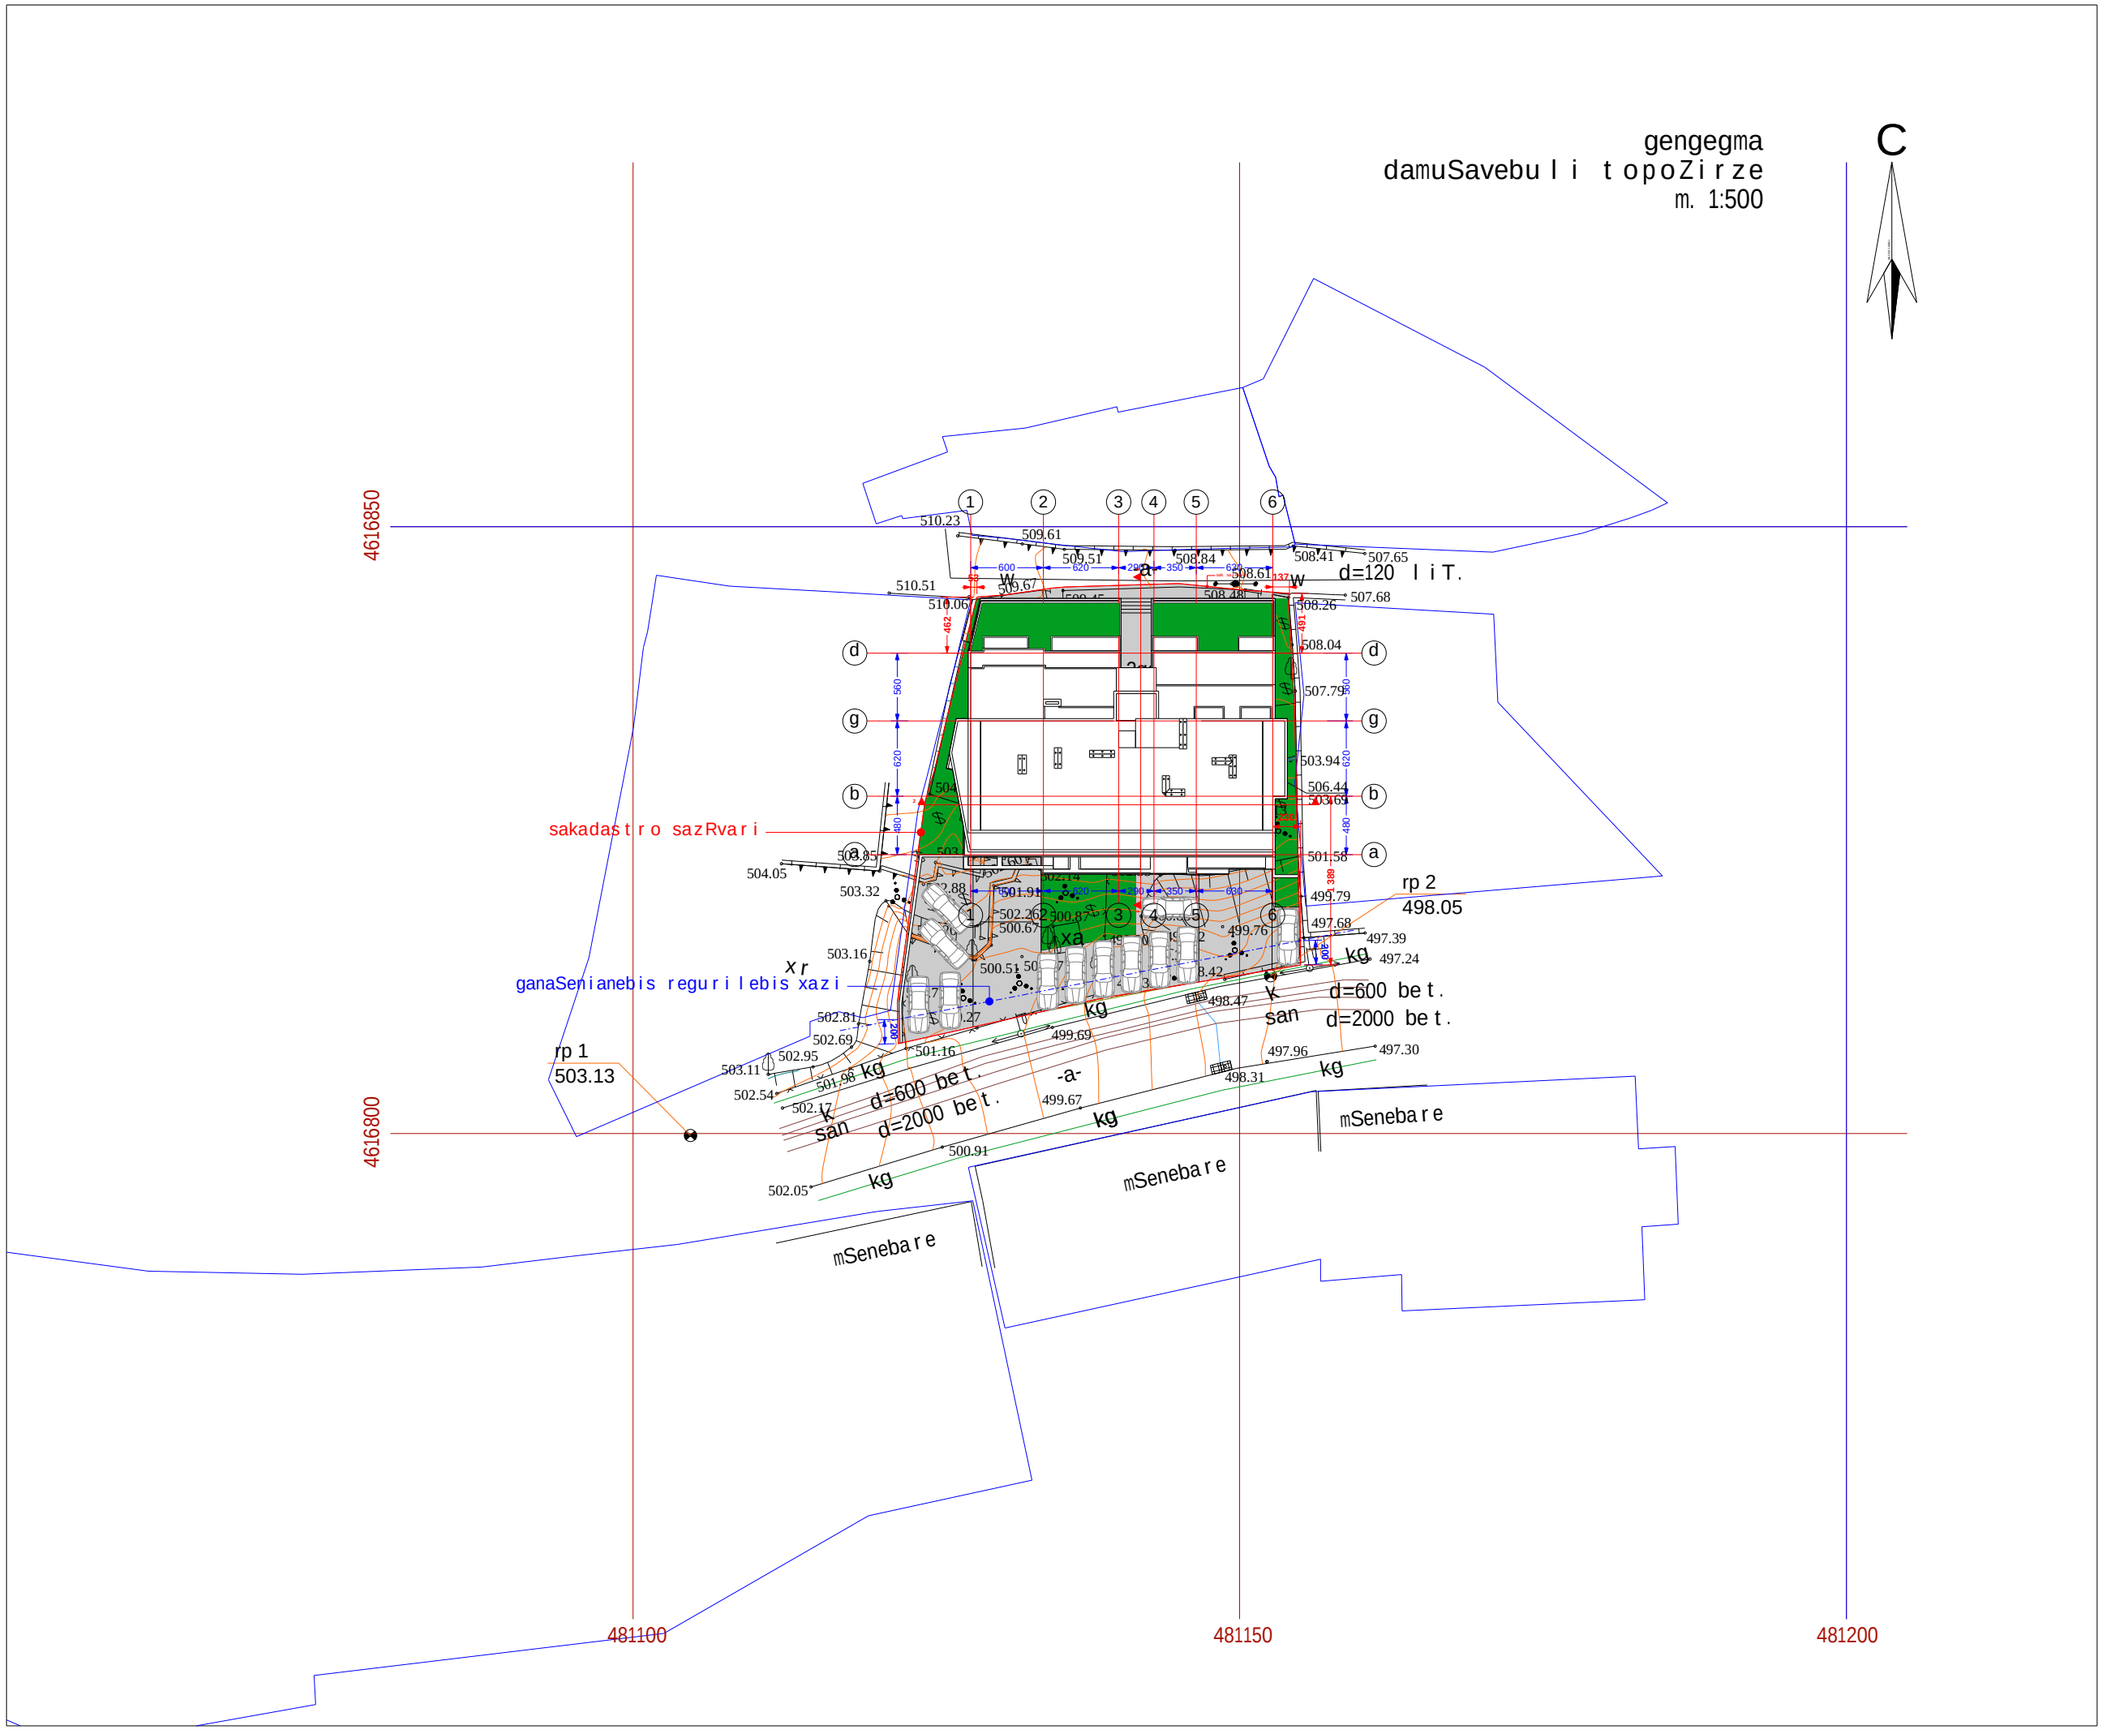

formati A-3	Tbilisi 2016 dakveTa #	failis saxeli

eqsplikacia:

pirobiTi niSnebi:

nakveTis sazRvari

ganaSenianebis regulirebis xazi

teq. daniSnulebis saTavso

misamarTi: q. Tbilisi, SatberaSvilis xevi, #13

proeqtis saxelwodeba:
marvalbiniani sacxovrebeli saxli

stadia	proeqti	
furceli	furceli	
Tanamdeboba	gvari	xelmowera
direqtori	g.bendeliani	
arqiteqtori	g.bendeliani	
arqiteqtori	i.gogoxia	
Seasrula		

saproeqto logo	misamarTi
BIJI ARCHITECTURE	q. Tbilisi lorTqifaniZis q. TEL: 595 55-35-74 599 75-28-88

masStabi		
TaraRi		
stadia	furceli	furclebi
proeqti		