ფორმატი A-1	თბილისი 2016წ. დაკვეთა №	

ექსპლიკაცია

ფასადი 1-10 ღერძებში

პირობითი ნიშნები



დამკვეთი	მისამართი
შპს „პროკსი ვარკეთილი„	ქ.თბილისი, ზ.ავალიშვილის II შესახვევი №1ა
შეთანხმებულია დამკვეთთან	ხელმოწერა:

პროექტის სახელწოდება

მრავალბინიანი საცხოვრებელი სახლის პროექტი

შ.პ.ს. „ფრიზი„ საქართველო. თბილისი. ზანდუკელის ქ. №11-ის
ტელ: 599 30 39 12

დამფუძნებელი	ზ.გიგაური		
არქიტექტორი	ზ.გიგაური		
არქიტექტორი	დ.ხიზანიშვილი		
არქიტექტორი	ლ. ჟვანია		
მასშტაბი	1:100		
თარიღი			
სტადია		ფურცლები	ფურცელი
პროექტი			



ფორმატი A-1	თბილისი 2016წ. დაკვეთა №	

ექსპლიკაცია

ფასადი ა-ზ ღერძებში

პირობითი ნიშნები

დამკვეთი	მისამართი
შპს „ბრიკსი ვარკეთილი„	ქ.თბილისი, ჯავახეთის II შესახვევი №1ა
შეთანხმებულია დამკვეთთან	ხელმოწერა:


პროექტის სახელწოდება

მრავალბინიანი საცხოვრებელი სახლის პროექტი

შ.პ.ს. „ფრიზი„ საქართველო, თბილისი. ზანდუკელის ქ. №11-ის
ტელ: 599 30 39 12

შ.პ.ს. ფრიზი L.T.D. FRIEZE

დამფუძნებელი	ზ.გიგაური		
არქიტექტორი	ზ.გიგაური		
არქიტექტორი	დ.ხიზანიშვილი		
არქიტექტორი	ლ. ჟვანია		
მასშტაბი	1:100		
თარიღი			
სტადია		ფურცლები	ფურცელი
პროექტი			

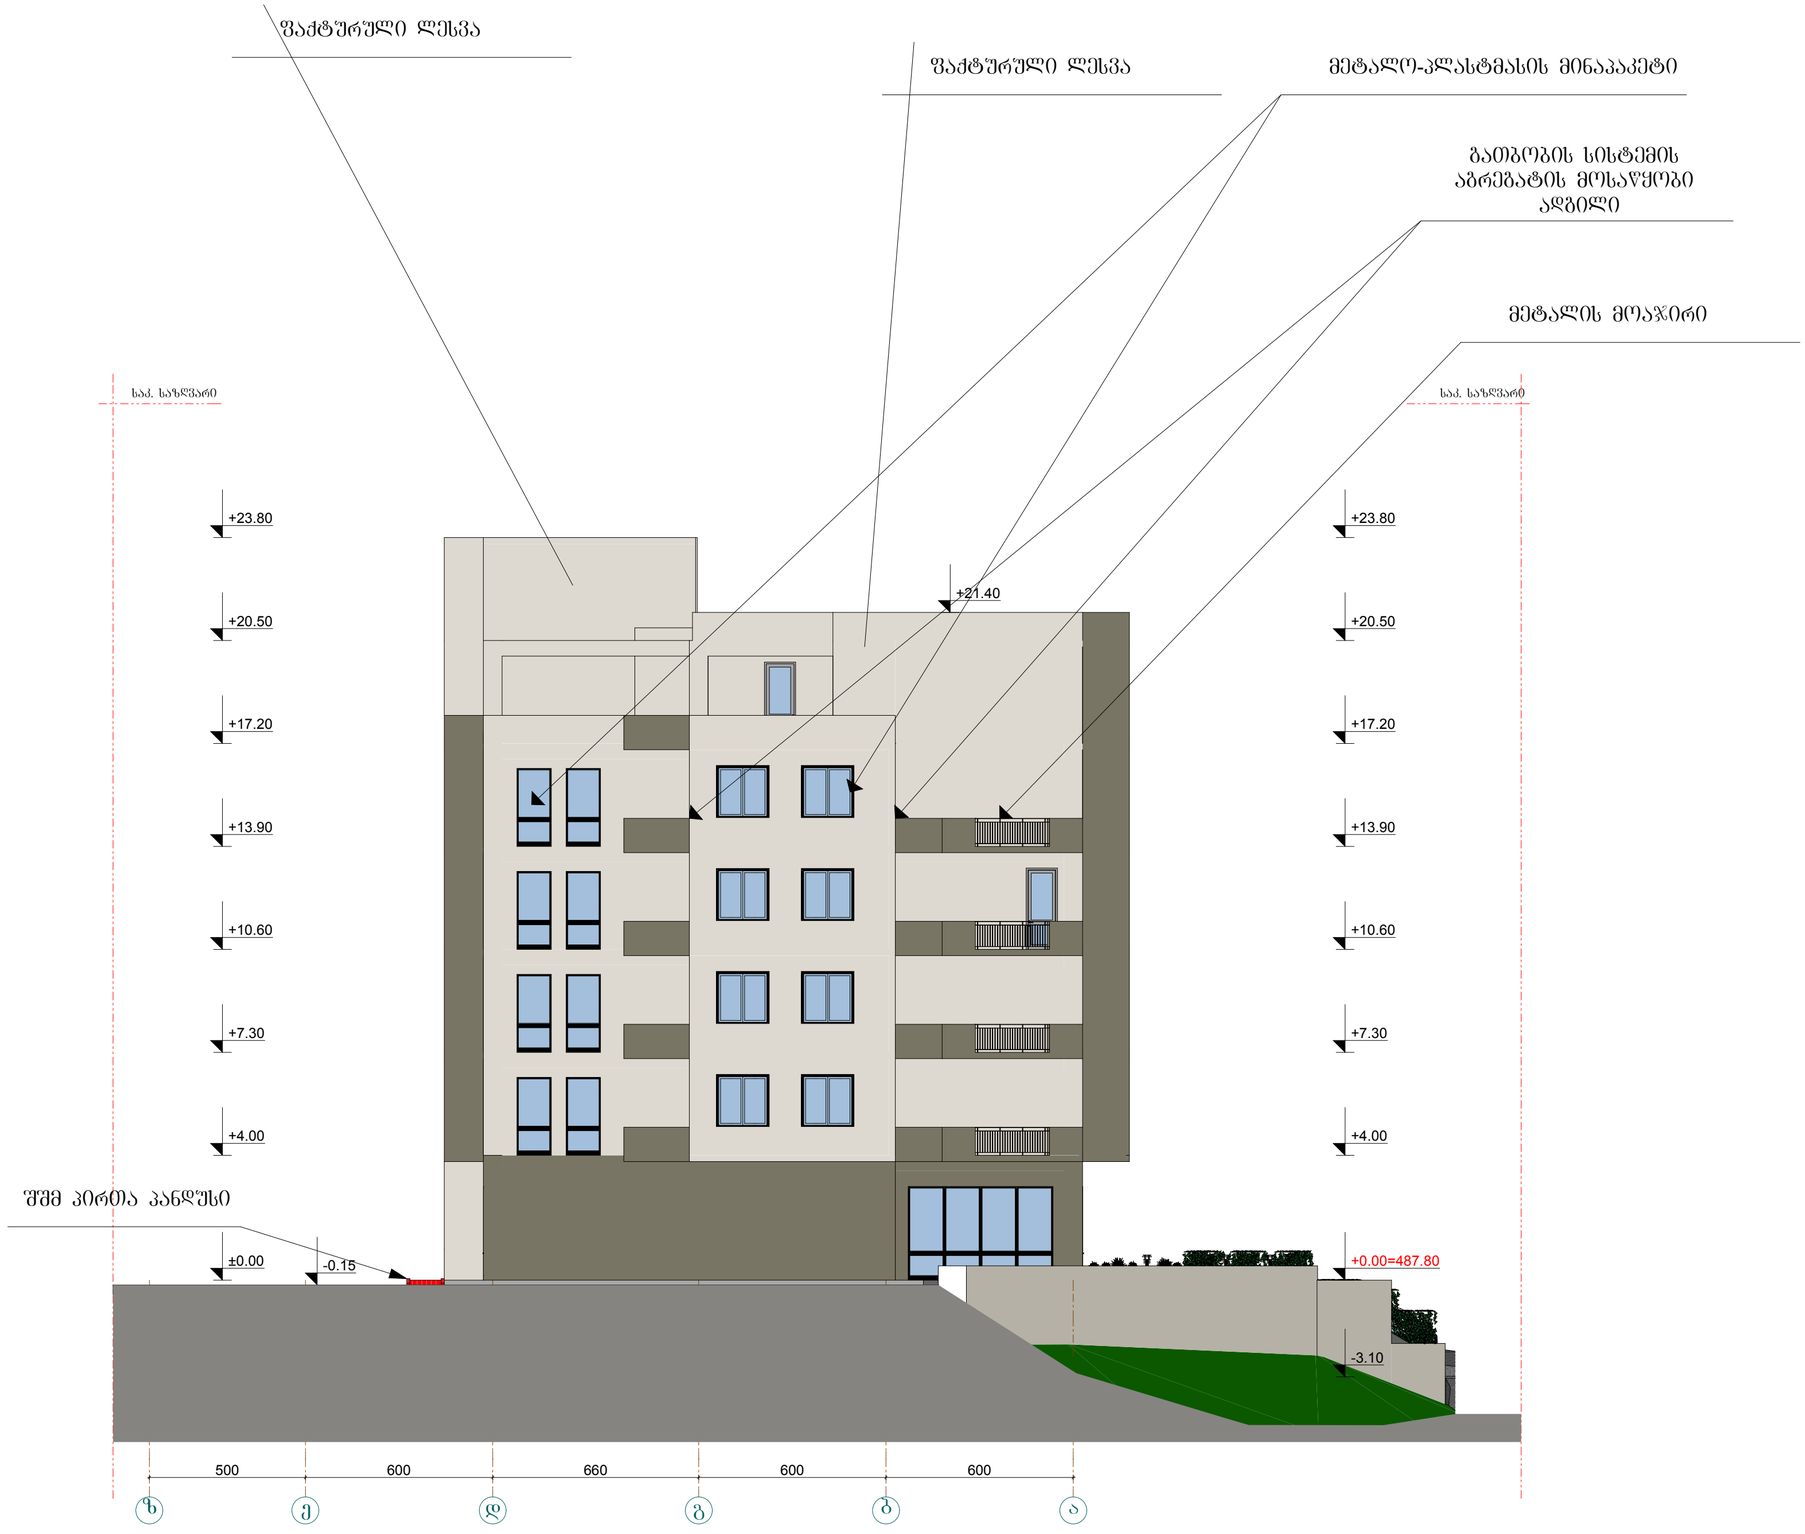

ფორმატი A-1 | თბილისი 2016წ. დაკვეთა №

ექსპლიკაცია

ფასადი ზ-ა ღერძებში

პირობითი ნიშნები

დამკვეთი	მისამართი
შპს „პრიკხი ვარკვეთილი„	ქ.თბილისი, ჯავახეთის II შესახვევი №1ა
შეთანხმებულია დამკვეთთან	ხელმოწერა:

პროექტის სახელწოდება

მრავალბინიანი საცხოვრებელი სახლის პროექტი

შ.პ.ს. „ფრიზი„ საქართველო. თბილისი. ზანდუკელის ქ. №11-ის
ტელ: 599 30 39 12

შ.პ.ს. ფრიზი L.T.D. FRIEZE

დამფუძნებელი	ზ.გიგაური		
არქიტექტორი	ზ.გიგაური		
არქიტექტორი	დ.ხიზანიშვილი		
არქიტექტორი	ლ. ქვანია		
მასშტაბი	1:100		
თარიღი			
სტადია		ფურცლები	ფურცელი
პროექტი			

ფორმატი A-1	თბილისი 2016წ. დაკვეთა №	

ექსპლიკაცია

ფასადი 10-1 ღერძებში

პირობითი ნიშნები

მეტალის კუთხოვანა

ფაქტურული ლესვა

ფაქტურული ლესვა

მეტალო-პლასტმასის მინააპაკეტი

გათბობის სისტემის აბრეზატის მოსაწყობი ადგილი

საპ. საზღვარი

გათბობის სისტემის აბრეზატის მოსაწყობი ადგილი

საპ. სა

მეტალის მოაჯირი

+23.80

+20.50

+17.20

+13.90

+10.60

+7.30

+4.00

შშმ პირთა პანდუსი

±0.00

0.15

+0.00=487.80

შშმ პირთა პანდუსი

შშმ პირთა პანდუსი

1289 640 640 640 640 640 500 600 600 1458

10 9 8 7 6 5 3 1 1

დამკვეთი	მისამართი
შპს „პრიკსი ფარკეთილი„	ქ.თბილისი, ზ.ავალიშვილის II შესახვევი №1ა
შეთანხმებულია დამკვეთთან	ხელმოწერა:

პროექტის სახელწოდება

მრავალბინიანი საცხოვრებელი სახლის პროექტი

შ.პ.ს. „ფრიზი„ საქართველო, თბილისი, ზანდუკელის ქ. №11-ის ტელ: 599 30 39 12

შ.პ.ს. ფრიზი L.T.D. FRIEZE

დამფუძნებელი	ზ.გიგაური		
არქიტექტორი	ზ.გიგაური		
არქიტექტორი	დ.ხიზანიშვილი		
არქიტექტორი	ლ. ქვანია		
მასშტაბი	1:100		
თარიღი			
სტადია		ფურცლები	ფურცელი
პროექტი			