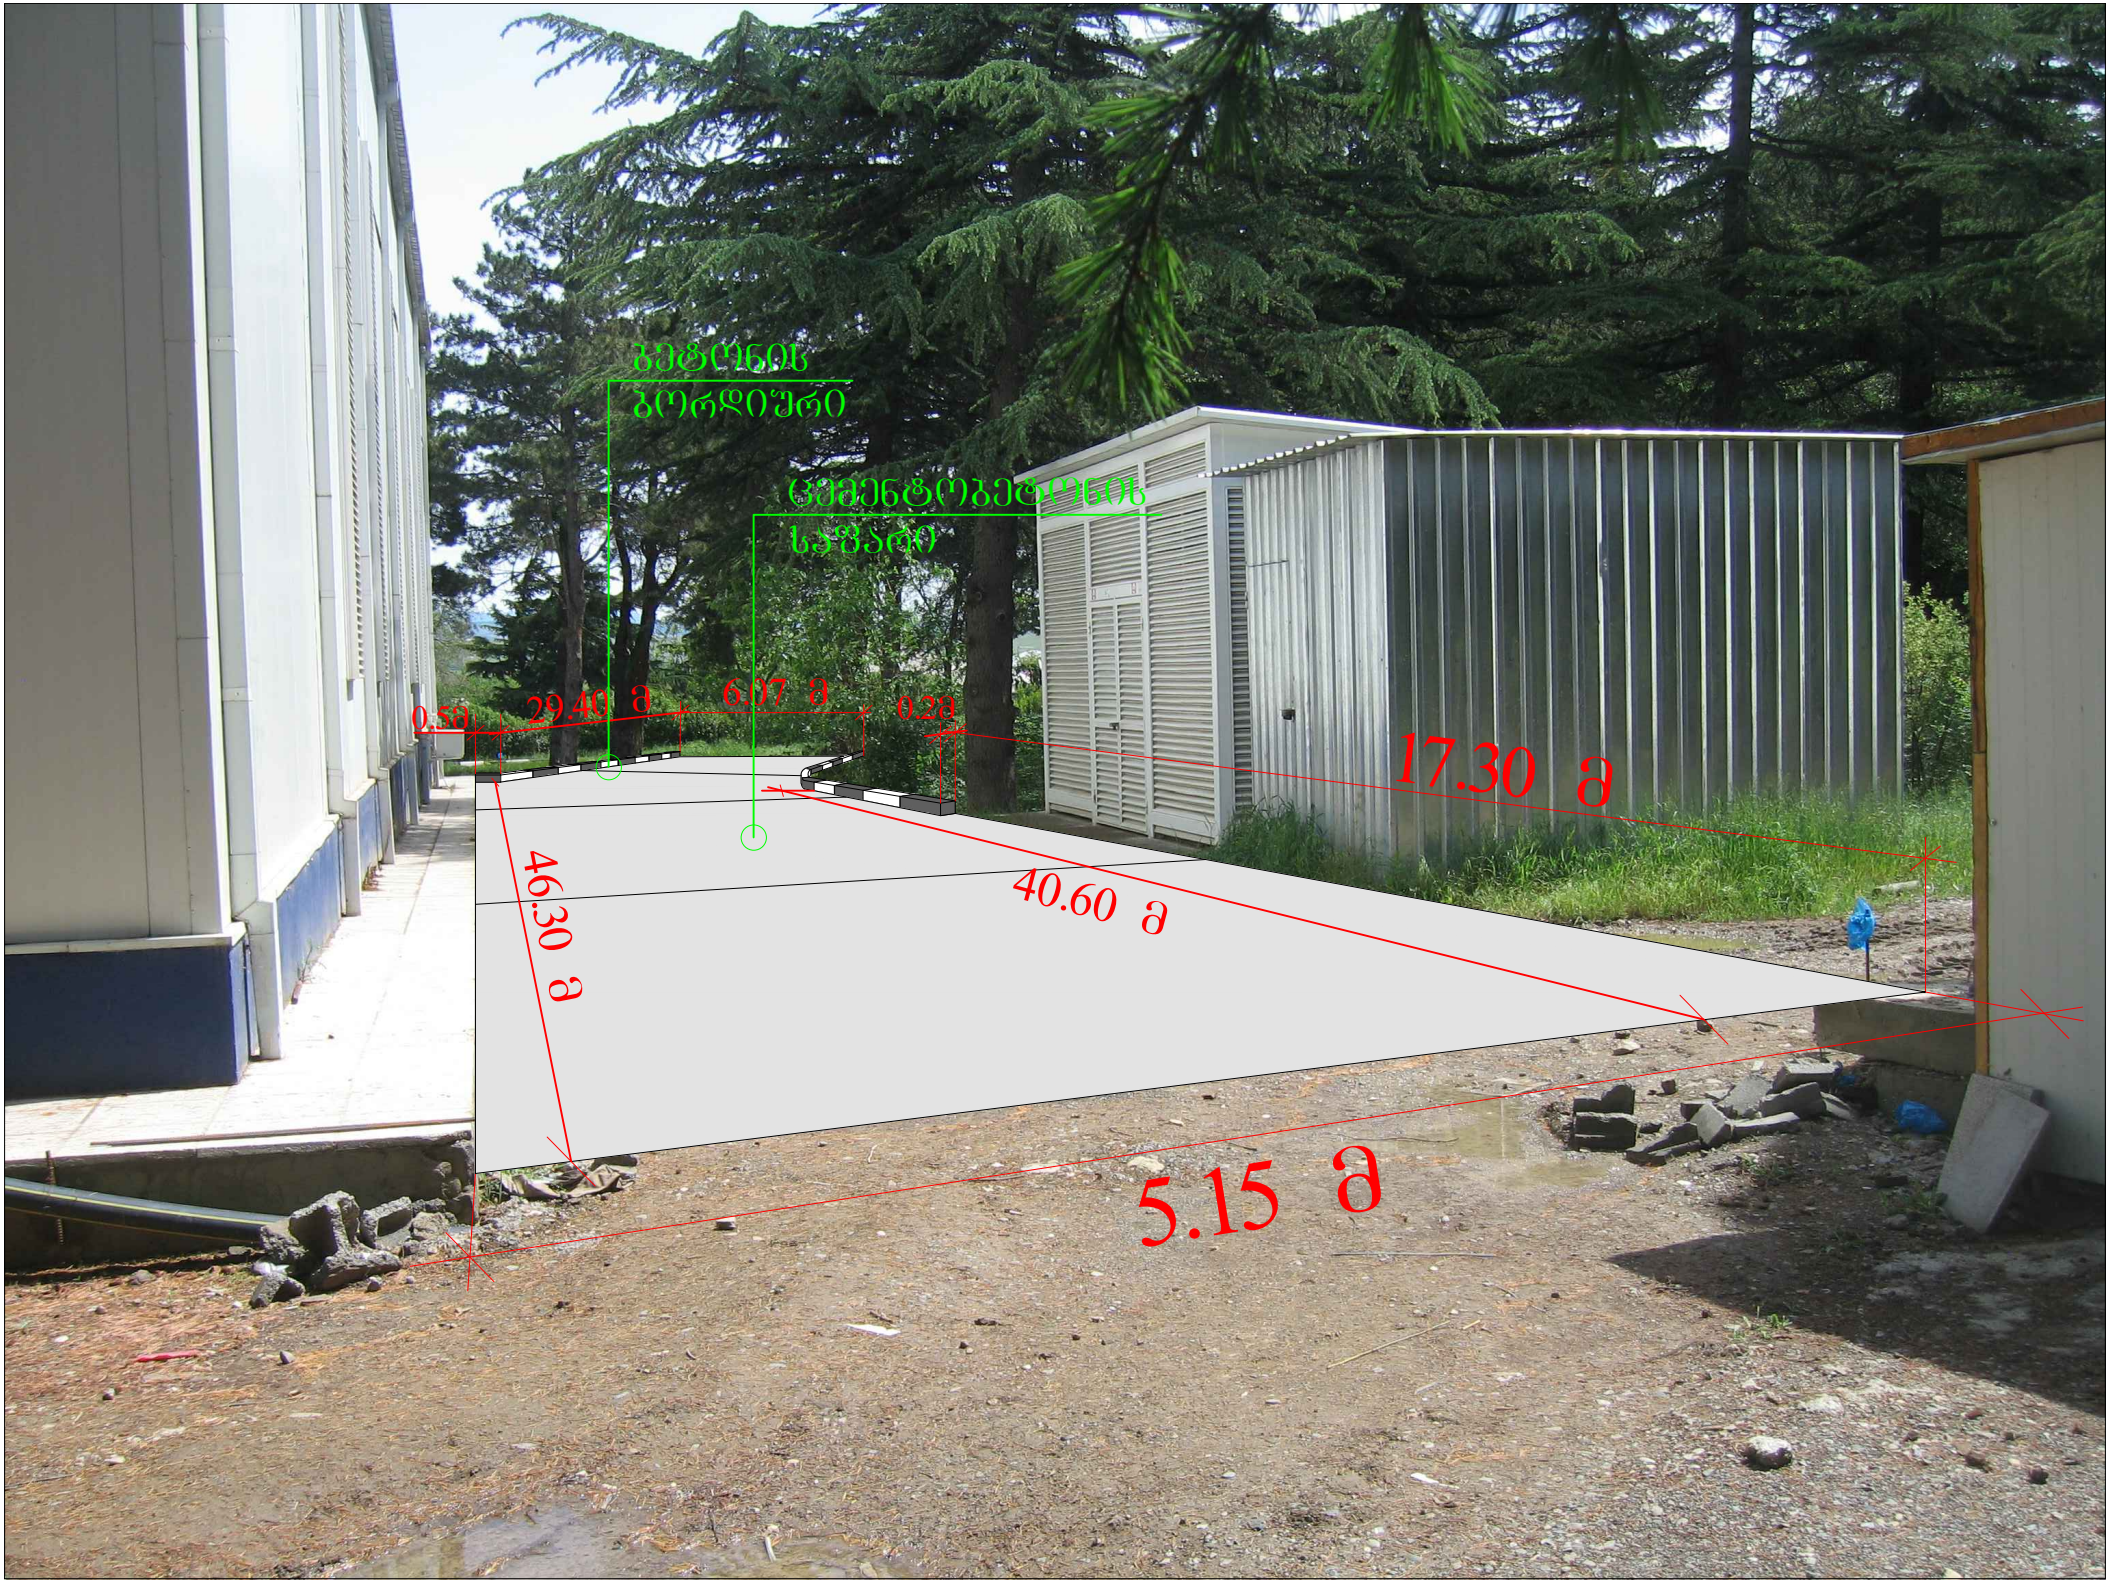
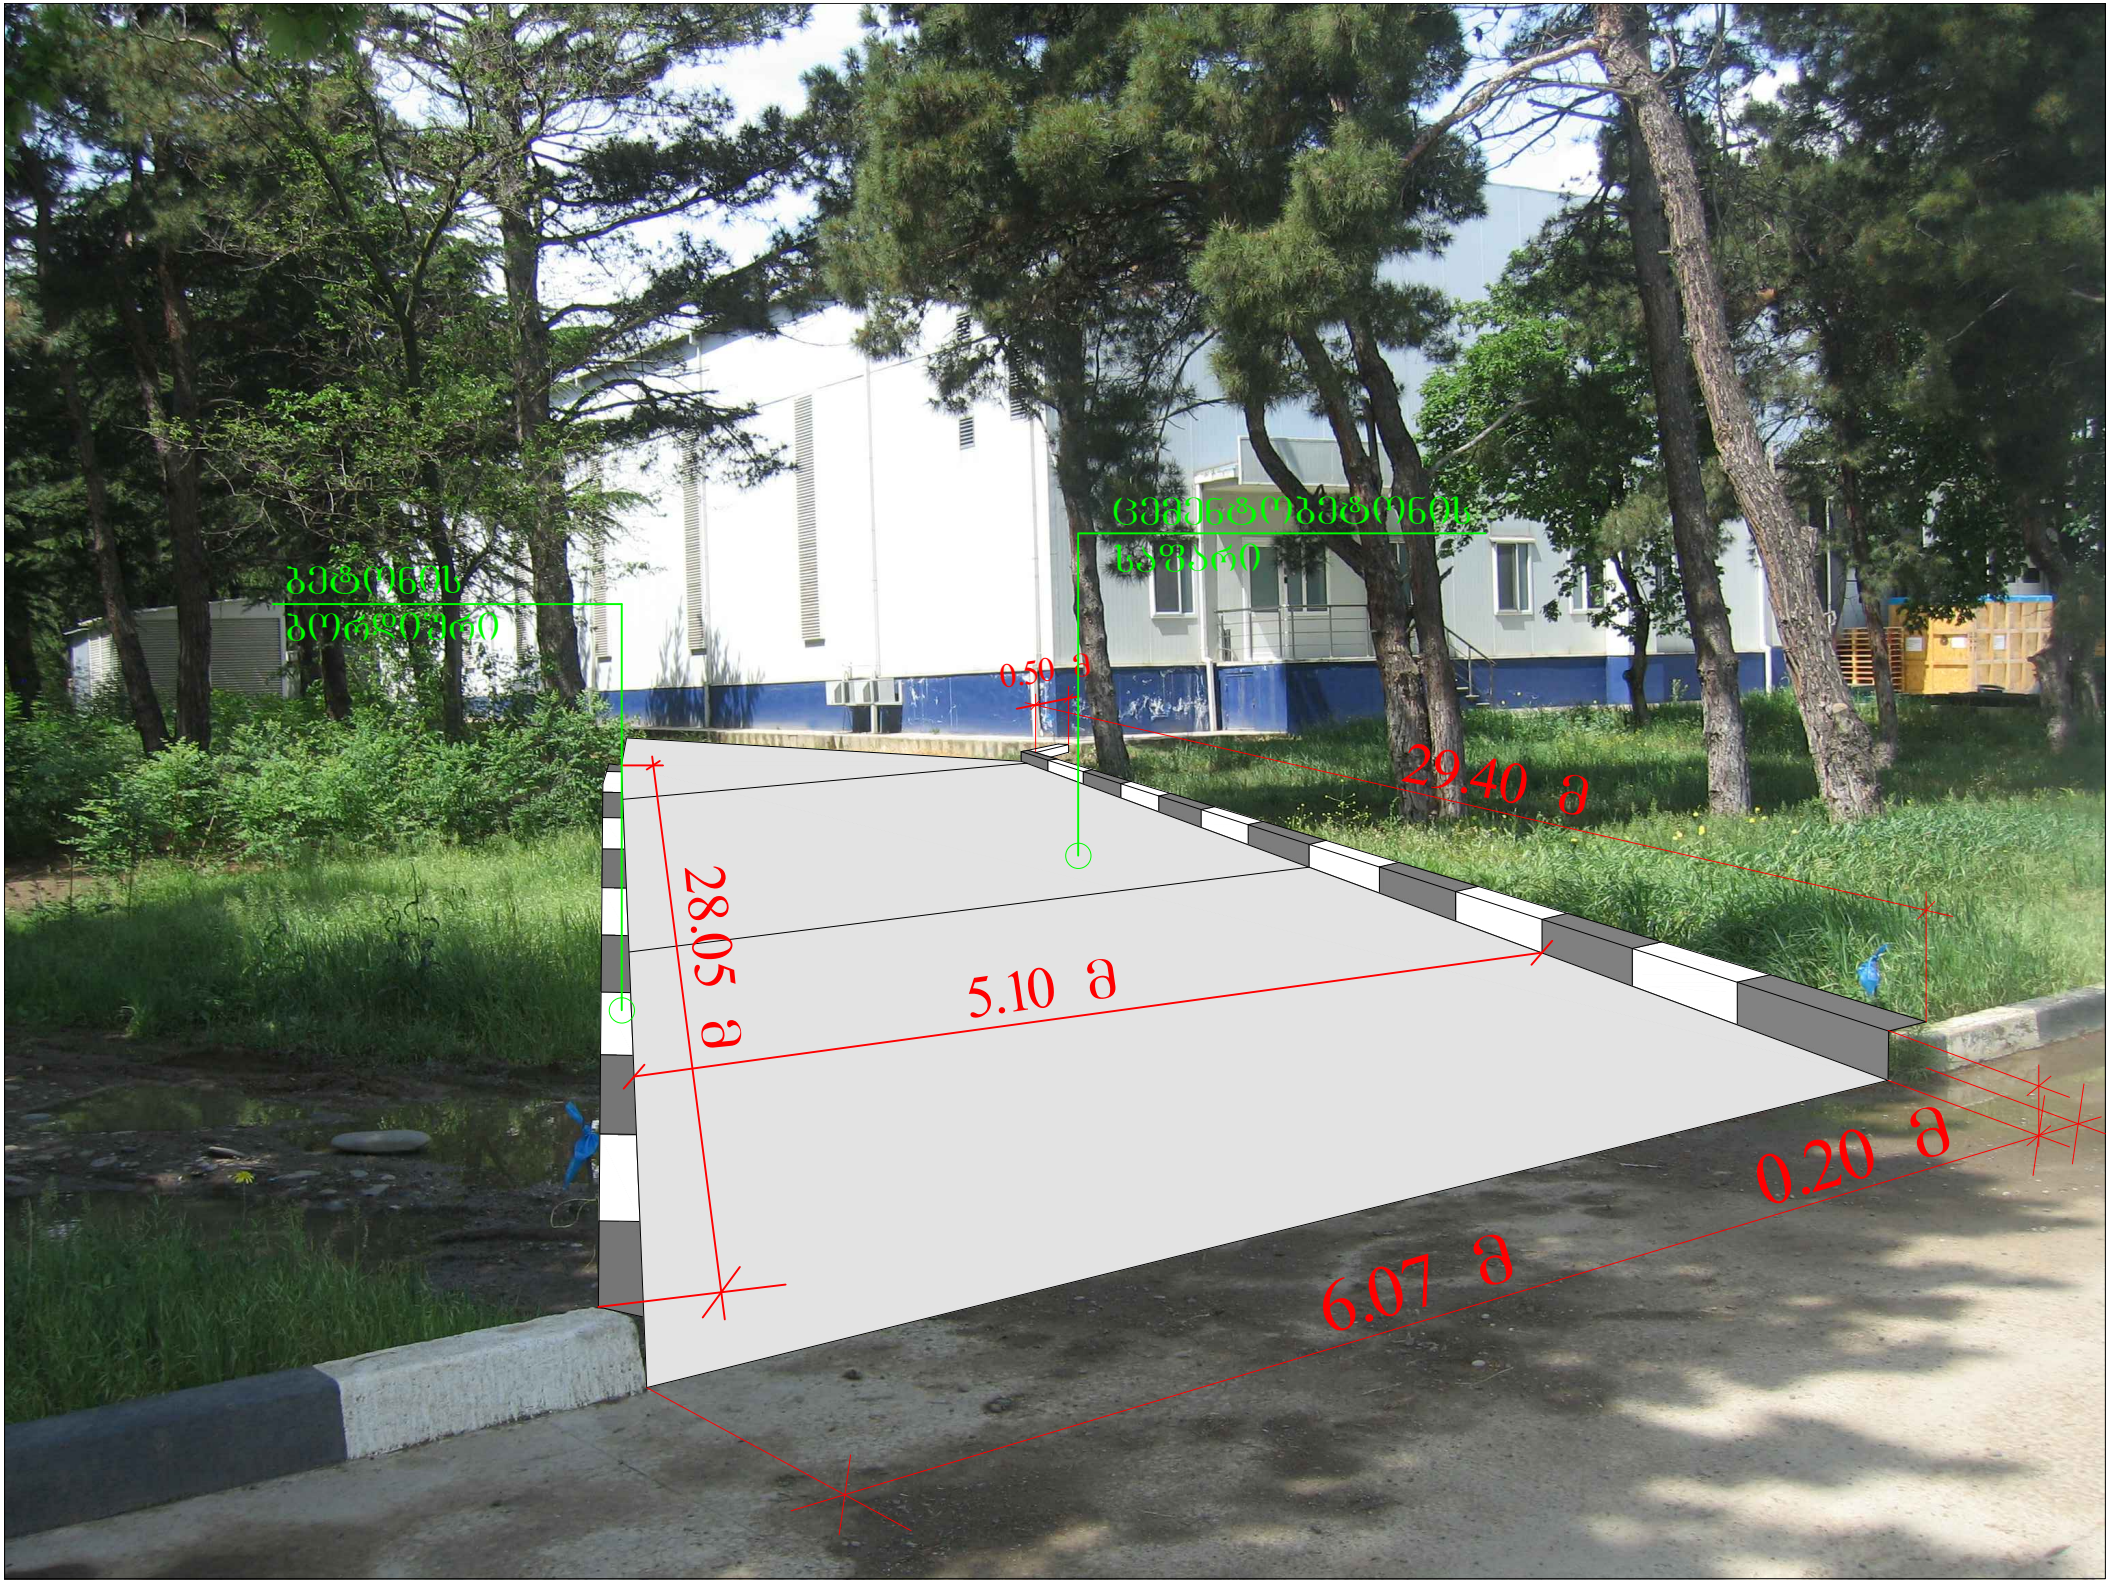

ბეტონის
პორტიური
ტრანსფორმატორის
საფარი
0.50 მ
29.40 მ
6.07 მ
0.20მ
17.30 მ
46.30 მ
40.60 მ
5.15 მ


ბეტონის
ბორდიური
ცემენტობეტონის
საფარი
0.50 მ
29.40 მ
28.05 მ
5.10 მ
0.20 მ
6.07 მ