ფასადი 11-1 ღერძებში

1:200 №

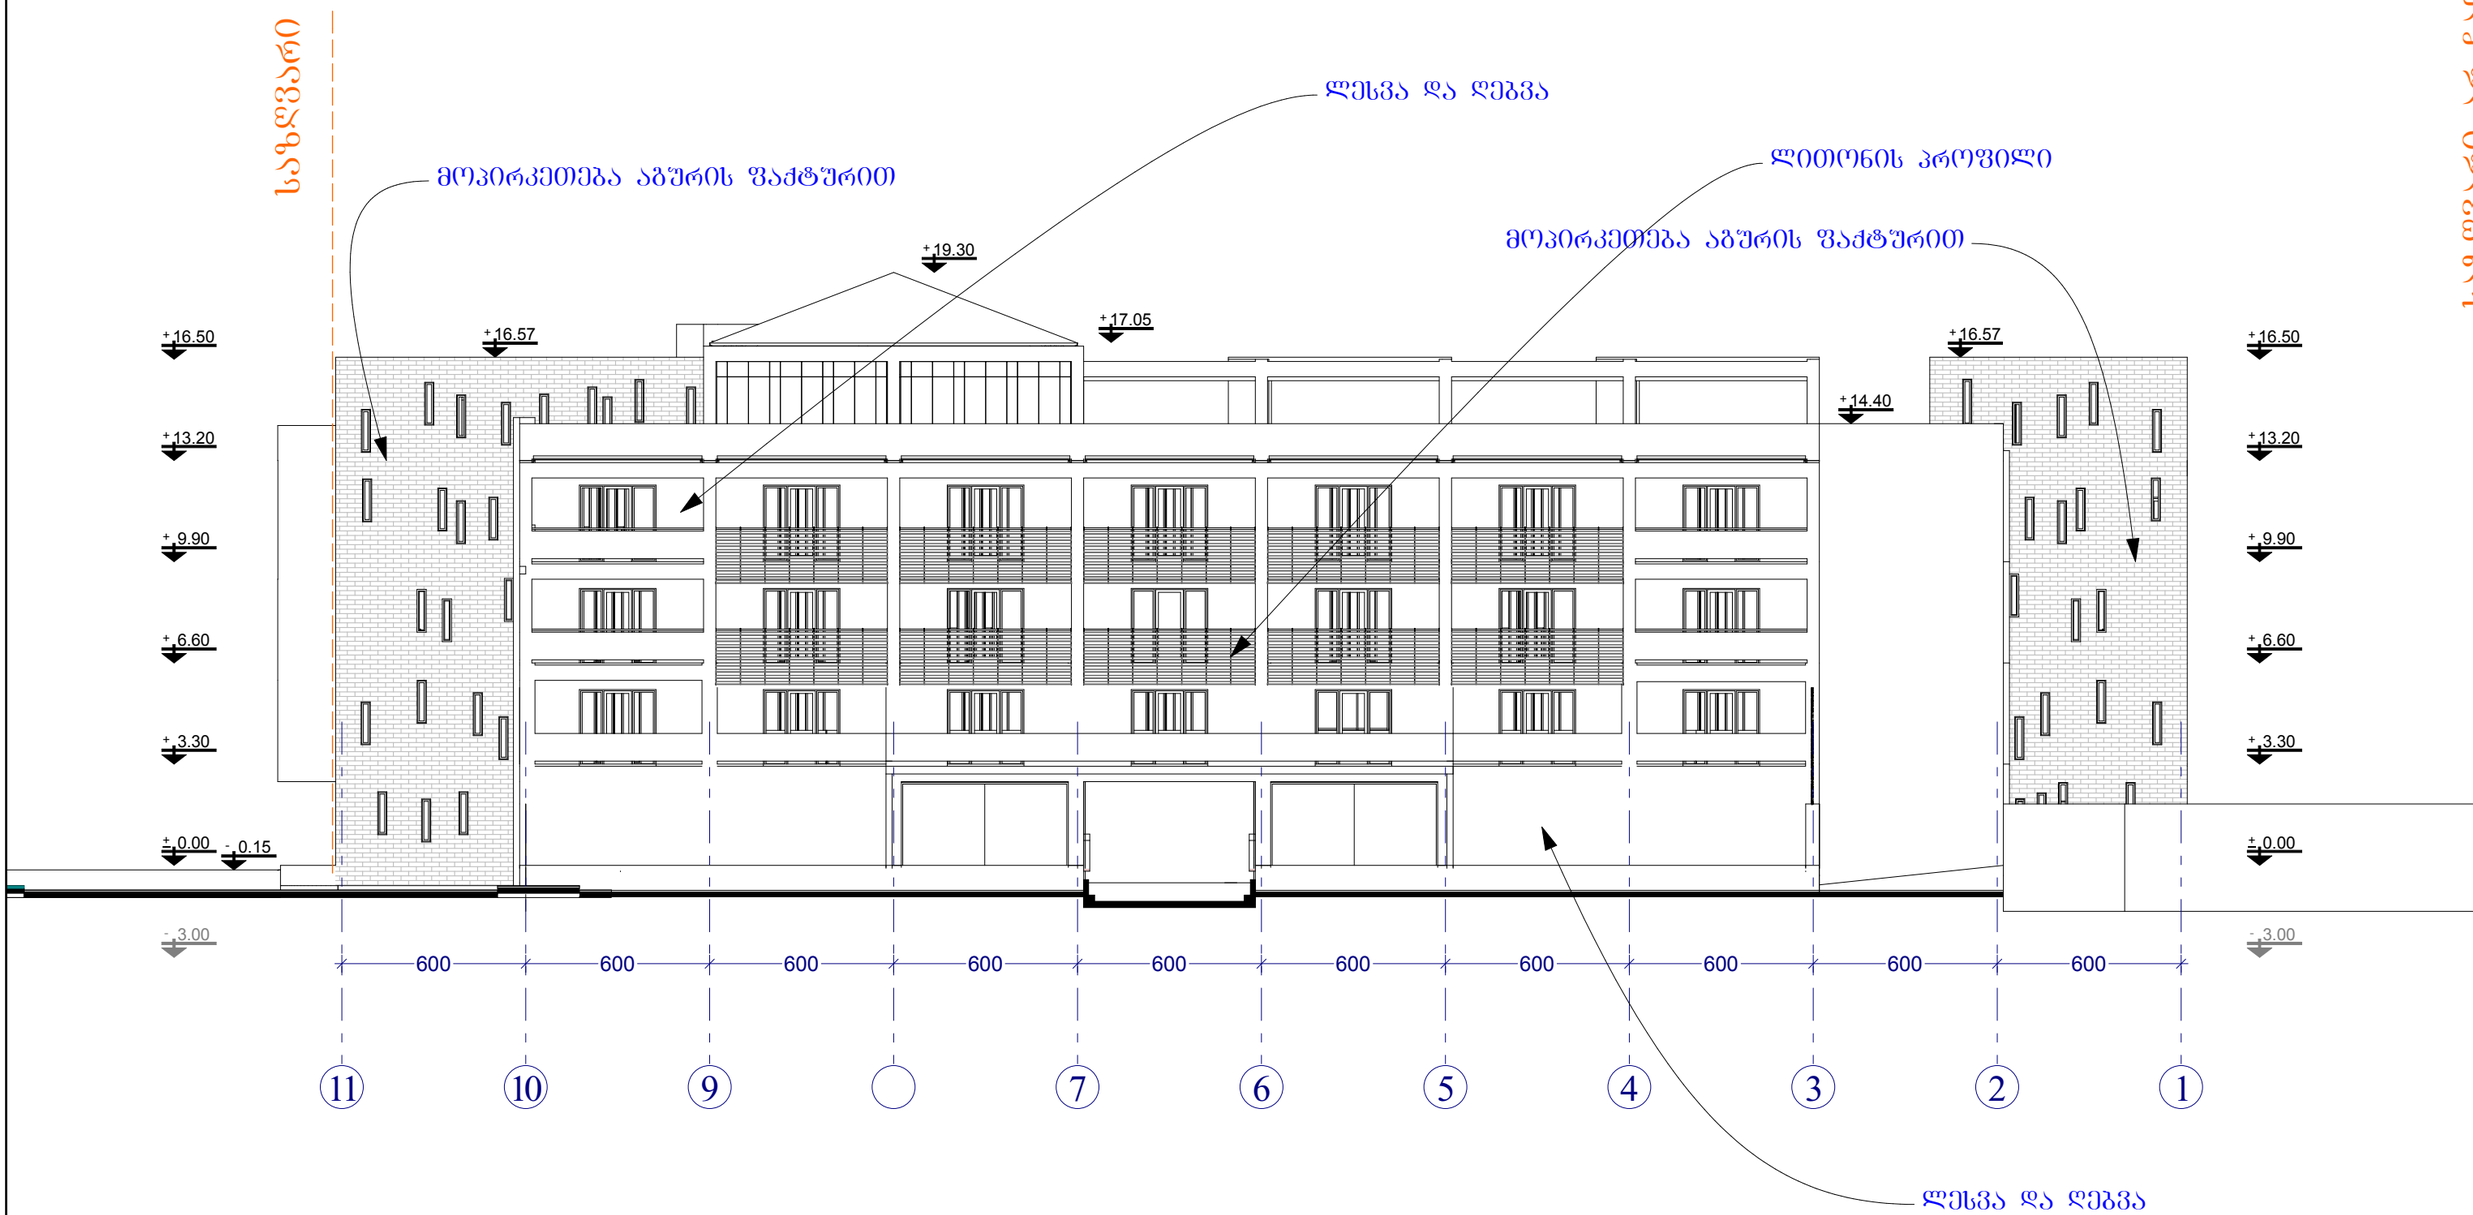

ბელიაშვილის ქ-ზე, საბამოფენო დარბაზისა და ოფისების პროექტი								
დირექტორი		ი. ცერცვაძე	ფასადი 11-1 ღერძებში					
არქიტექტორი		მ. მურღულია						
დაამუშავა		ბ. ცხოვრებაშვილი	შპს ბაზისი XXI	ფ. №	მ.	ღ.		
				ფ. №	1:200	2012		

ფასადი 1-11 ღერძებში

		1:200	№

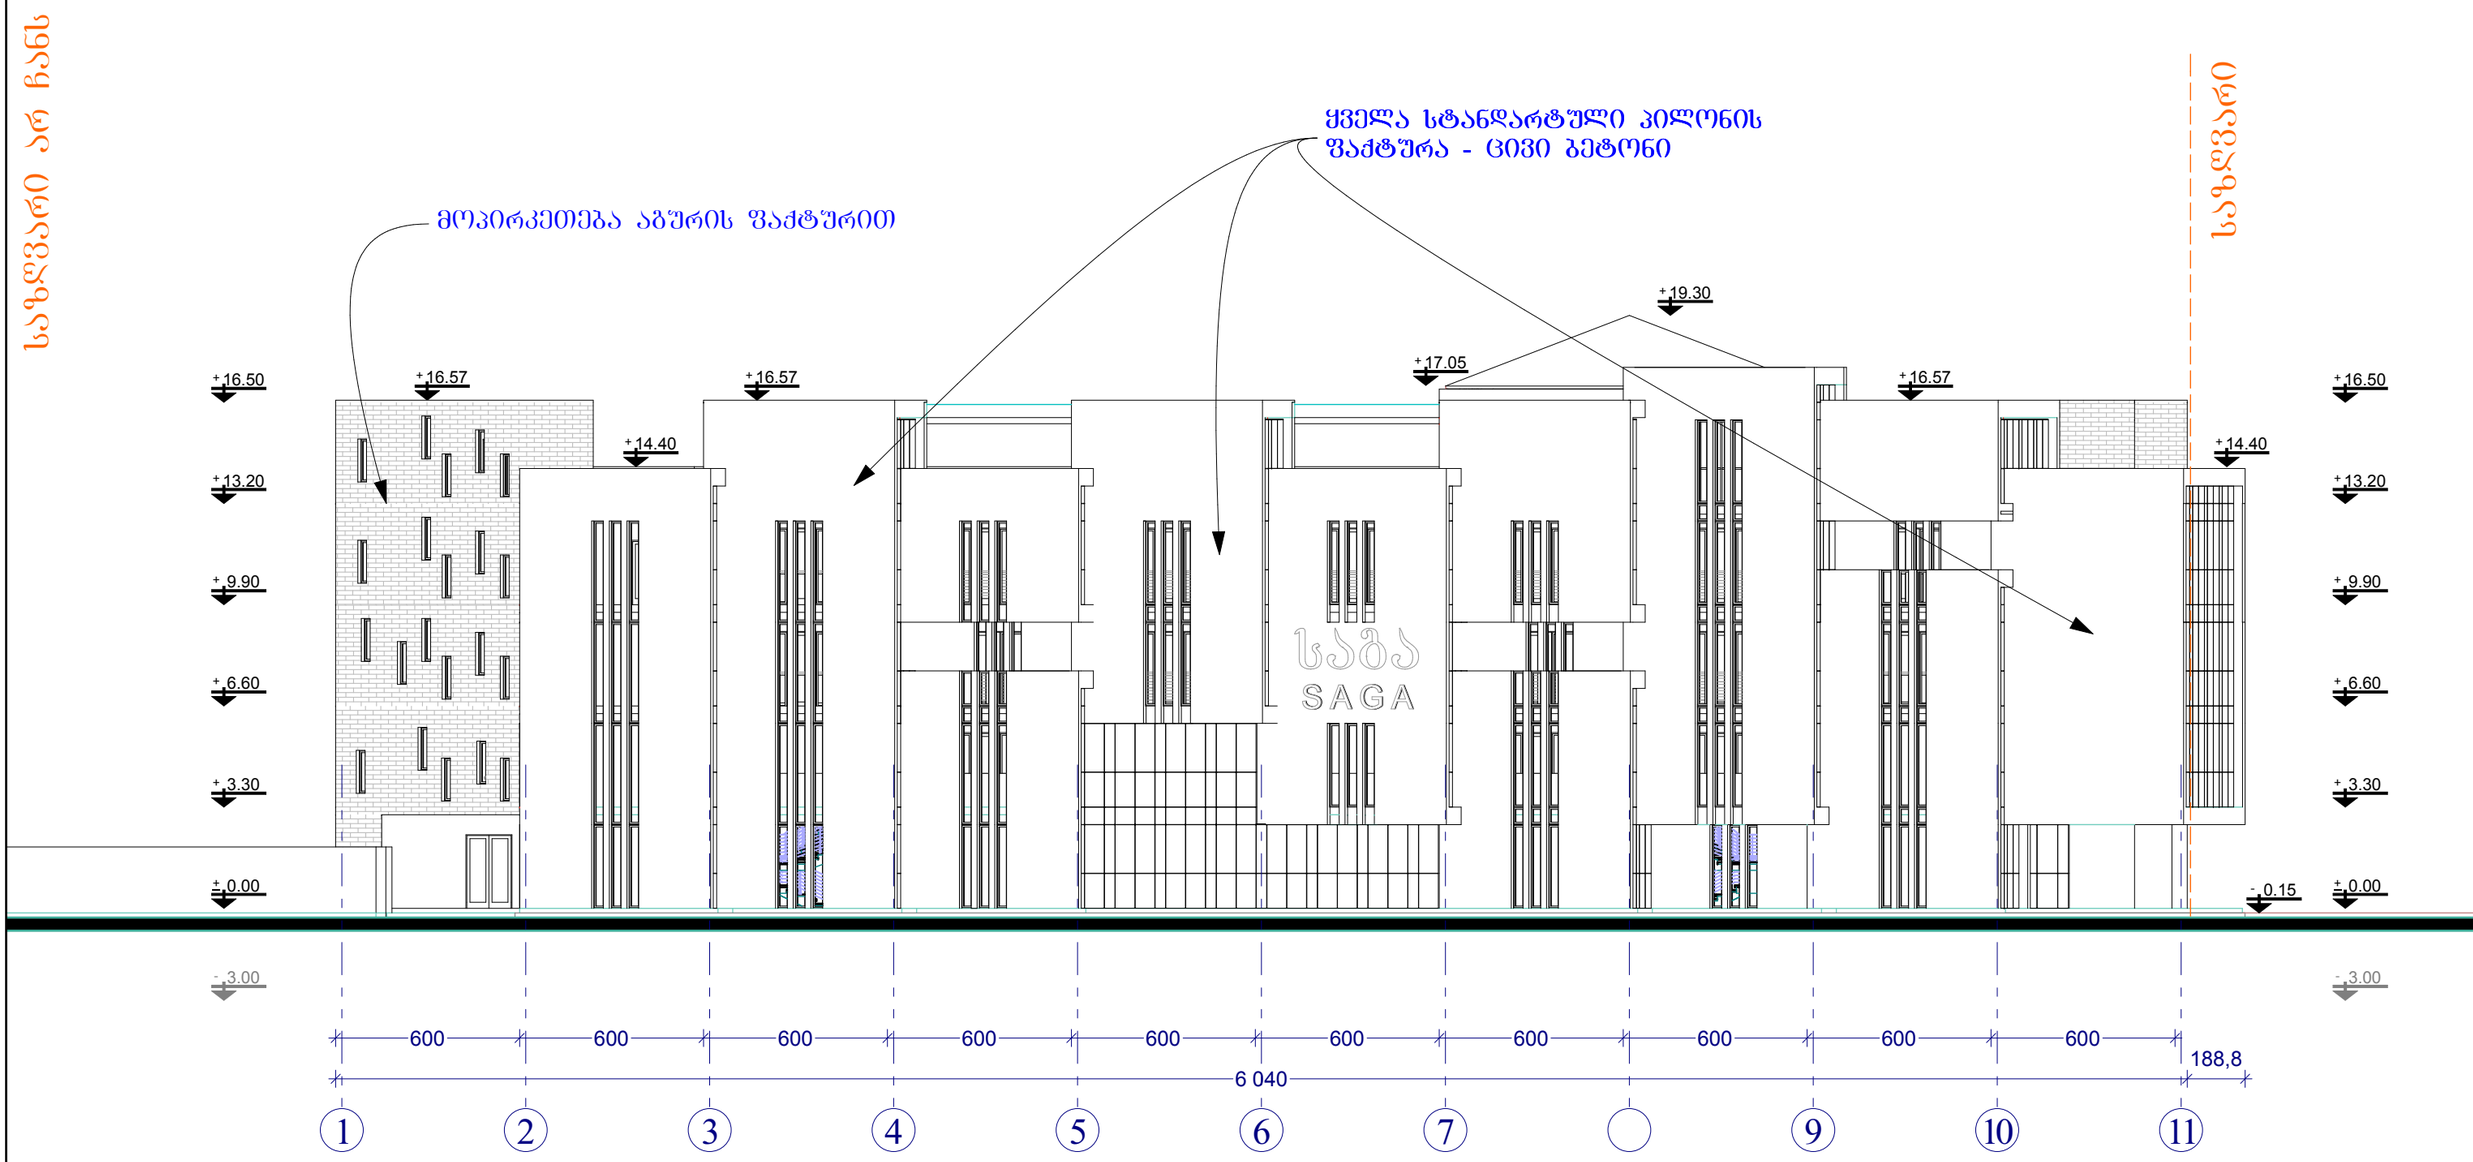

ბელიაშვილის ქ-ზე, საბამოფენო დარბაზისა და ოფისების პროექტი

დირექტორი		ი. ცერცვაძე	ფასადი 1-11 ღერძებში
არქიტექტორი		მ. მურღულია	
დაამუშავა		ბ. ცხოვრებაშვილი	შპს ბაზისი XXI

ფ. №	მ.	ს.		
ფ. №	1:200	2012		

ფასადი ა-ე ღერძებში

1:200 №

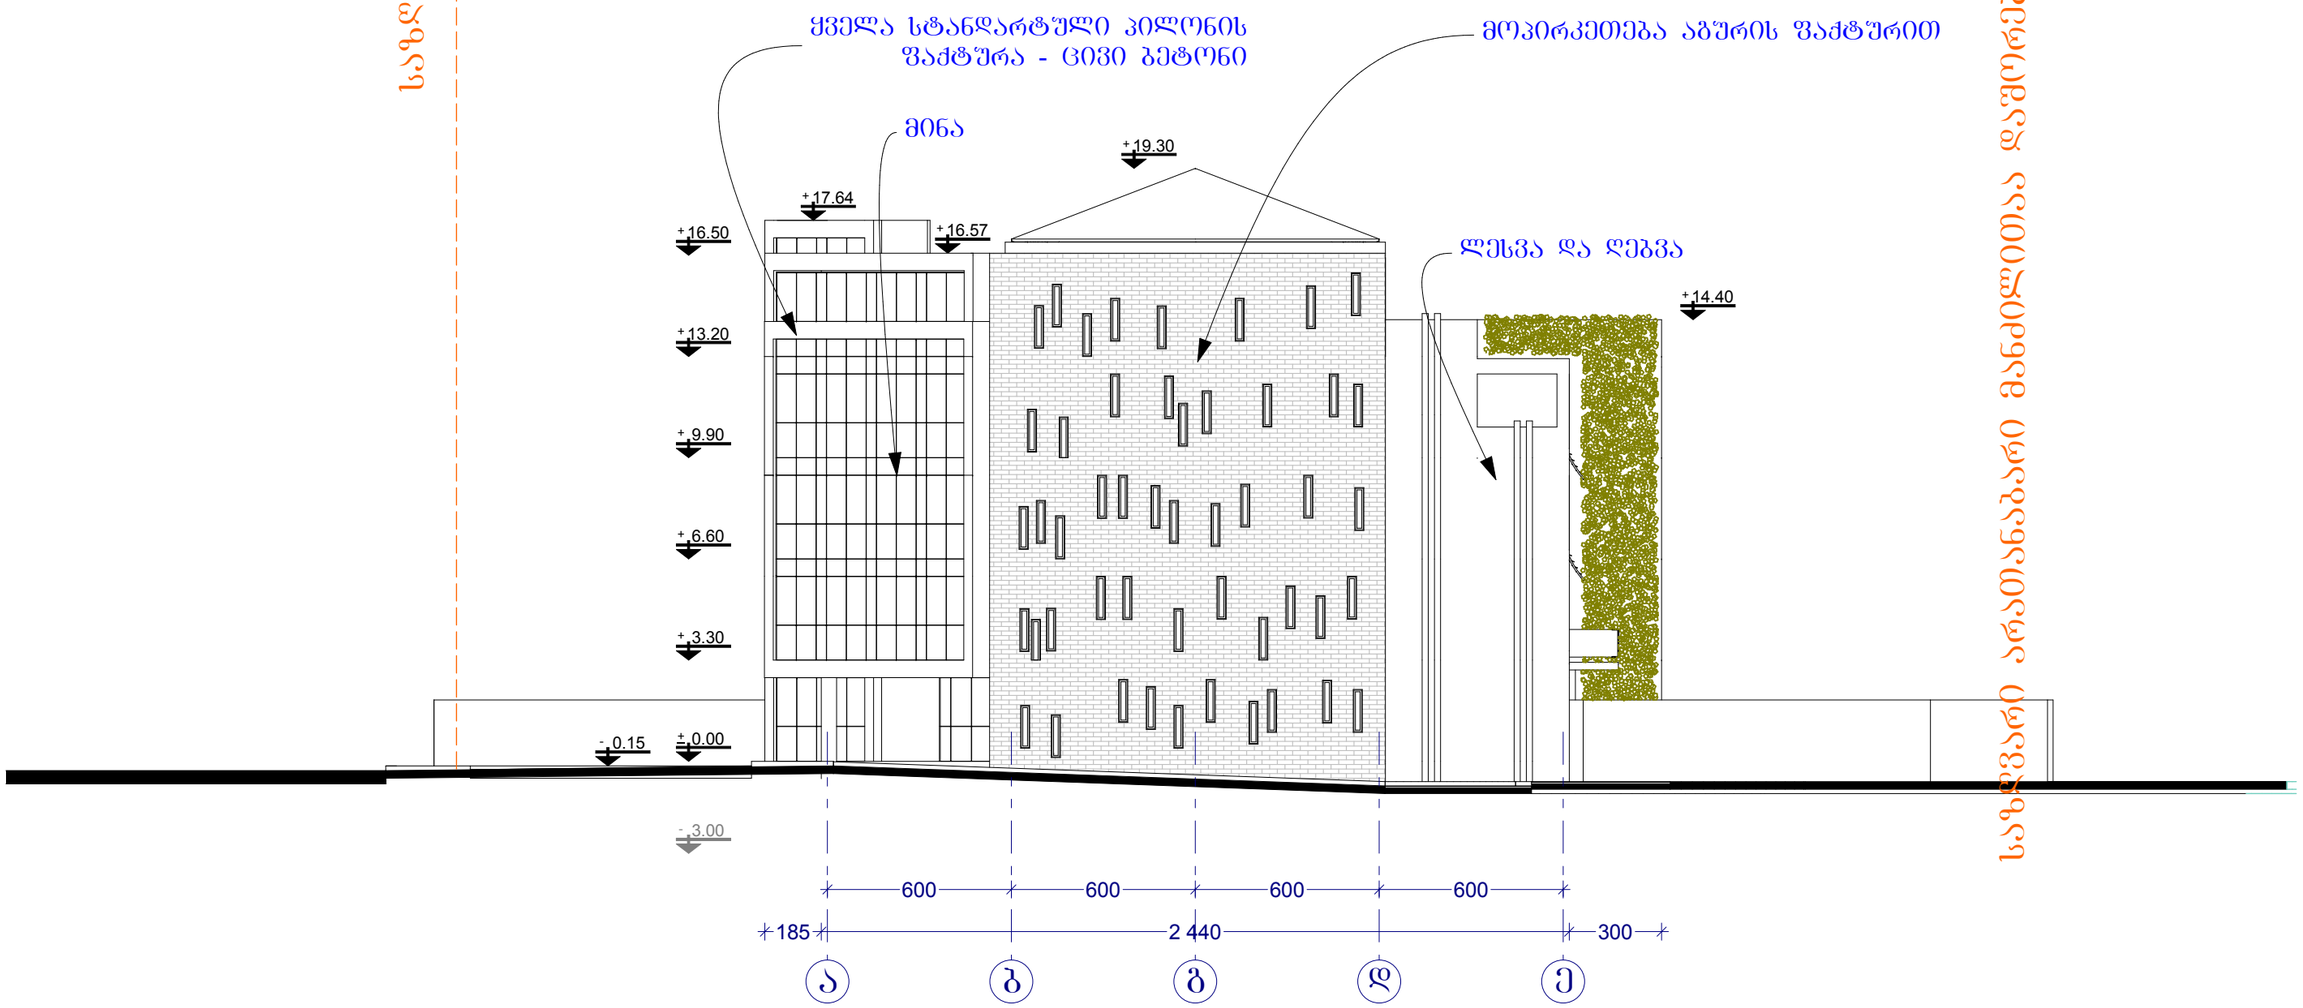

ბელიაშვილის ქ-ზე, საბამოფენო დარბაზისა და ოფისების პროექტი								
დირექტორი		ი. ცერცვაძე	ფასადი ა-ე ღერძებში					
არქიტექტორი		გ. მურღულია						
დაამუშავა		ბ. ცხოვრებაშვილი	შპს ბაზისი XXI	ფ. №	გ.	ღ.		
				ფ. №	1:200	2012		

ფასადი ე-ა ღერძებში

1:200 №

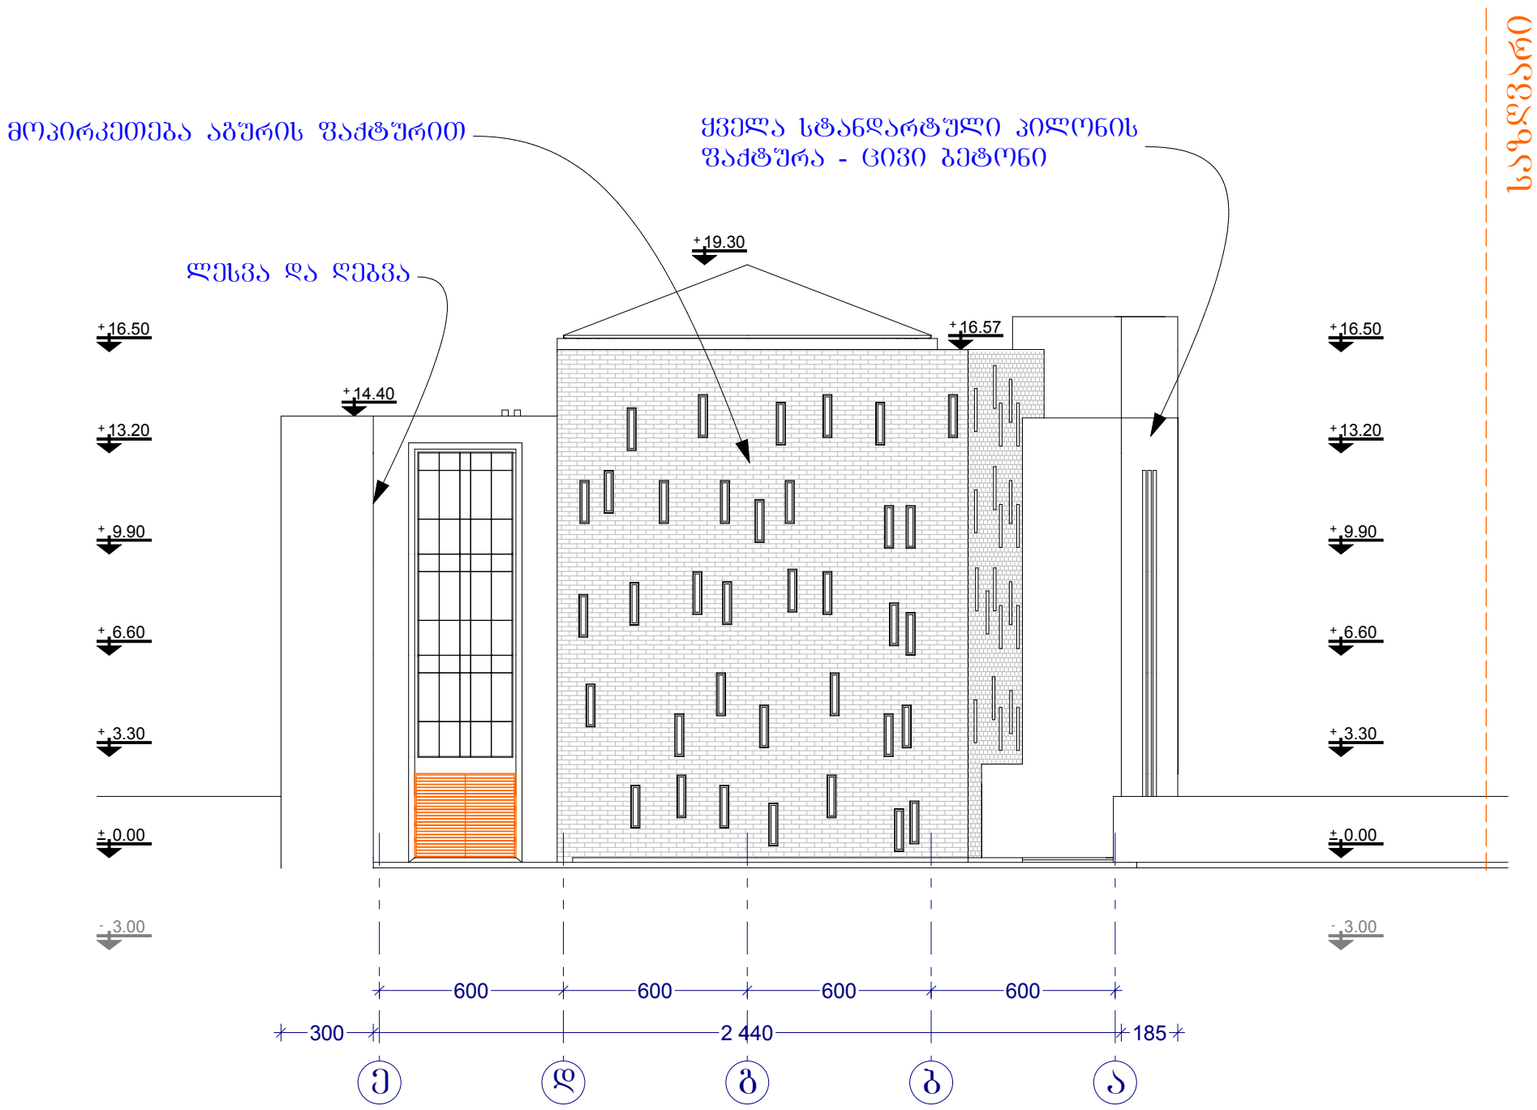

ბელიაშვილის ქ-ზე, საბამოფენო დარბაზისა და ოფისების პროექტი								
დირექტორი		ი. ცერცვაძე	ფასადი ე-ა ღერძებში					
არქიტექტორი		მ. მურღულია						
დაამუშავა		ბ. ცხოვრებაშვილი	შპს ბაზისი XXI	ფ. №	მ.	ს.		
				ფ. №	1:200	2012		