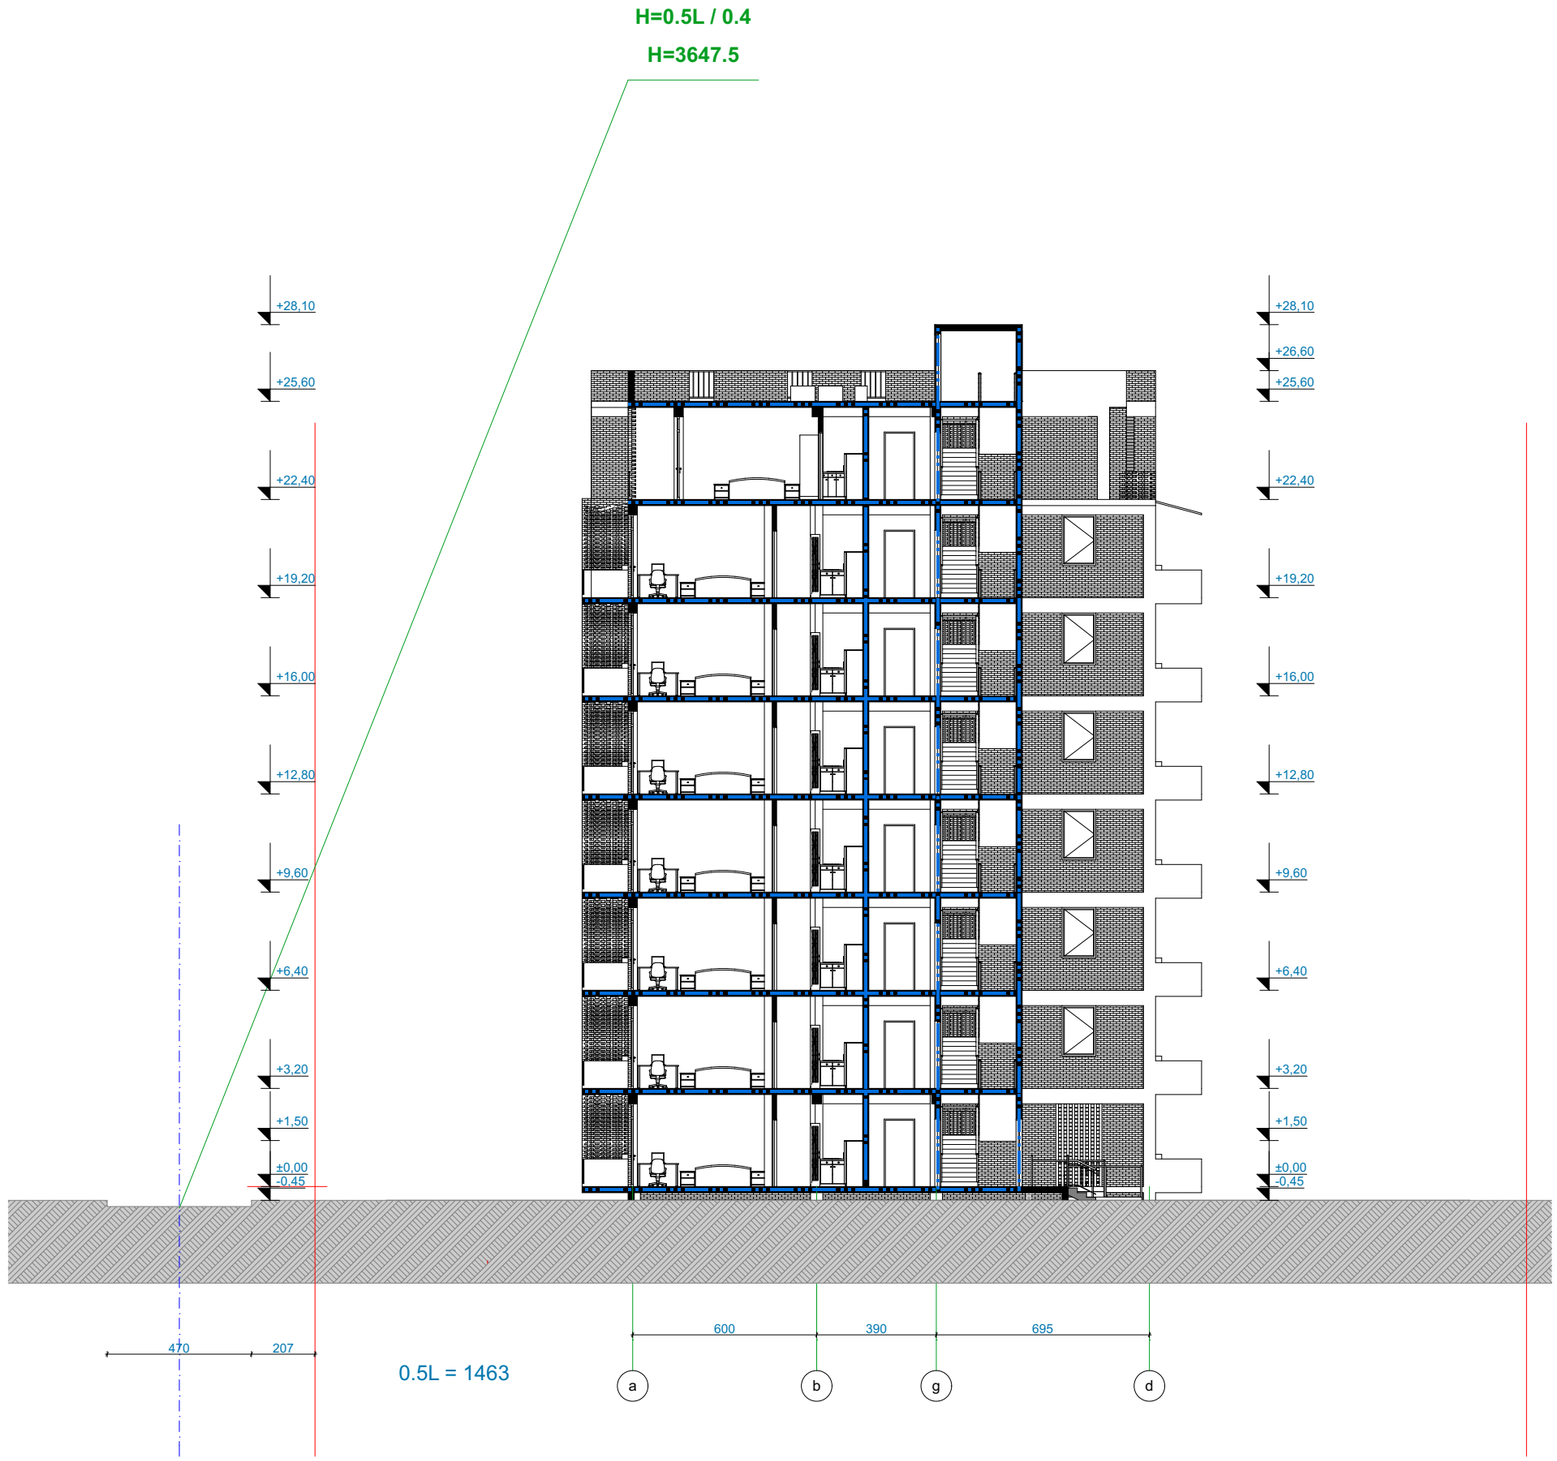


01 Wrili 1-1
m. 1:200

N

proeqtis saxelwodeba

sacxovrebeli saxli

q. Tbilisi,
sofeli diRomi,
xataeTis q. # 39

sarTulis teqnikuri maCveneblebi

	sazafxulo	sadarbazo	jami

eqsplikacia


kedeli
Robe
kolona

pirobiTi niSenebi

farTi kv.m - Si *29.5 m2*
- Wris aRmniSvneli
±0.000 - niSnuli metrebSi
Senobis 0.0 Seesabameba absolituri nSnulis 456.0

SeniSvnebi
zomebi mocemulia santimetrebSi
niSnulebi mocemulia metrebSi

Tanamdeboba	gvari	xelmowera
mT.arqiteqtori	l. gogliZe	
proeqtis avtori	l. gogliZe	
daamuSava	l. gogliZe	
konstruqtori		
Seamowma	l. gogliZe	
masStabi	1:200	
stadia	arqiteqtura	
formati	furclis #	
A-3	A-201	

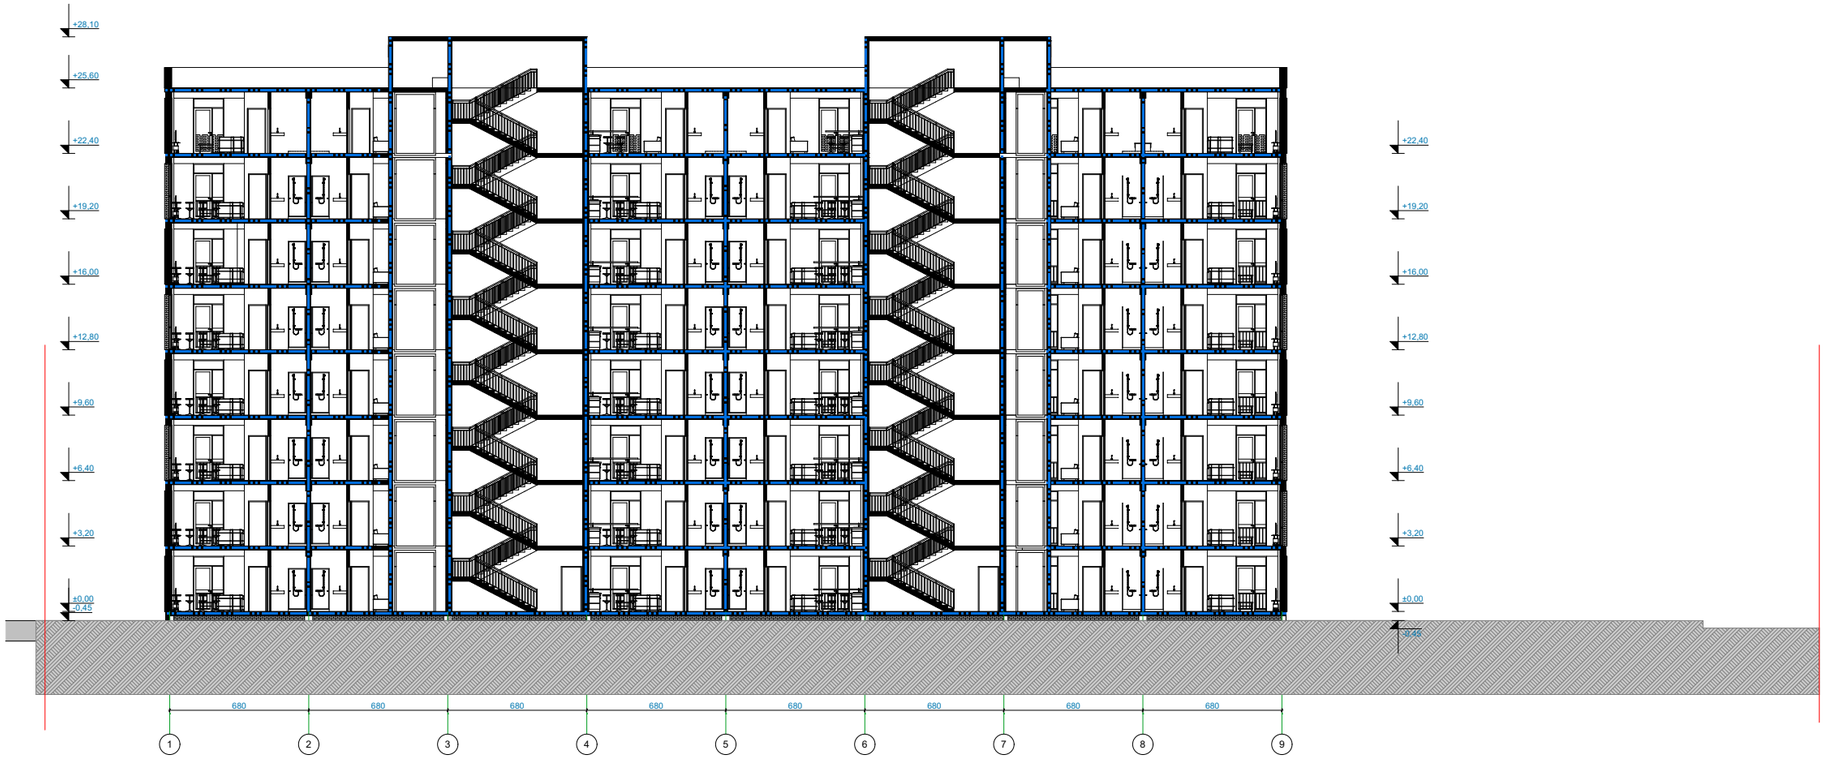

01 Wrili 2-2
m. 1:300

N

proeqtis saxelwodeba

sacxovrebeli saxli

q. Tbilisi,
sofeli diRomi,
xataeTis q. # 39

sarTulis teqnikuri maCveneblebi

	sazafxulo	sadarbazo	jami

eqsplikacia

kedeli
Robe
kolona

pirobiTi niSenebi

farTi kv.m - Si ***29.5 m2***

- Wris aRmniSvneli

±0.000 - niSnuli metrebSi

Senobis 0.0 Seesabameba absolituri nSnulis 456.0

SeniSvnebi

zomebi mocemulia santimetrebSi

niSnulebi mocemulia metrebSi

Tanamdeboba	gvari	xelmowera
mT.arqiteqtori	l. gogliZe	
proeqtis avtori	l. gogliZe	
daamuSava	l. gogliZe	
konstruqtori		
Seamowma	l. gogliZe	
masStabi	1:200	
stadia	arqiteqtura	
formati	furclis #	
A-3	A-202	