

01 fasadi 1-12 RerZebSi
m. 1:300

N

proeqtis saxelwodeba

sacxovrebeli saxli

q. Tbilisi,
sofeli diRomi,
xataeTis q. # 39

sarTulis teqnikuri maCveneblebi

	sazafxulo	sadarbazo	jami

eqsplikacia

kedeli
Robe
kolona

pirobiTi niSenebi

farTi kv.m - Si ***29.5 m2***

- Wris aRmniSvneli

±0.000 - niSnuli metrebSi

Senobis 0.0 Seesabameba absoliturI nSnulis 456.0

SeniSvnebi

zomebi mocemulia santimetrebSi

niSnulebi mocemulia metrebSi

Tanamdeboba	gvari	xelmowera
mT.arqiteqtori	l. gogliZe	
proeqtis avtori	l. gogliZe	
daamuSava	l. gogliZe	
konstruqtori		
Seamowma	l. gogliZe	
masStabi	1:200	
stadia	arqiteqtura	
formati	furclis #	

A-3

A-301

340



01 fasadi 12-1 RerZebSi
m. 1:300

N

proeqtis saxelwodeba

sacxovrebeli saxli

q. Tbilisi,
sofeli diRomi,
xataeTis q. # 39

sarTulis teqnikuri maCvenebleli

	sazafxulo	sadarbazo	jami

eqsplikacia

kedeli

Robe

kolona

pirobiTi niSenebi

farTi kv.m - Si *29.5 m2*

- Wris aRmniSvneli

±0.000 - niSnuli metrebSi


Senobis 0.0 Seesabameba absolituri nSnulis 456.0

SeniSvnebi

zomebi mocemulia santimetrebSi

niSnulebi mocemulia metrebSi

Tanamdeboba	gvari	xelmowera
mT.arqiteqtori	l. gogliZe	
proeqtis avtori	l. gogliZe	
daamuSava	l. gogliZe	
konstruqtori		
Seamowma	l. gogliZe	
masStabi	1:200	
stadia	arqiteqtura	
formati	furclis #	
A-3	A-302	

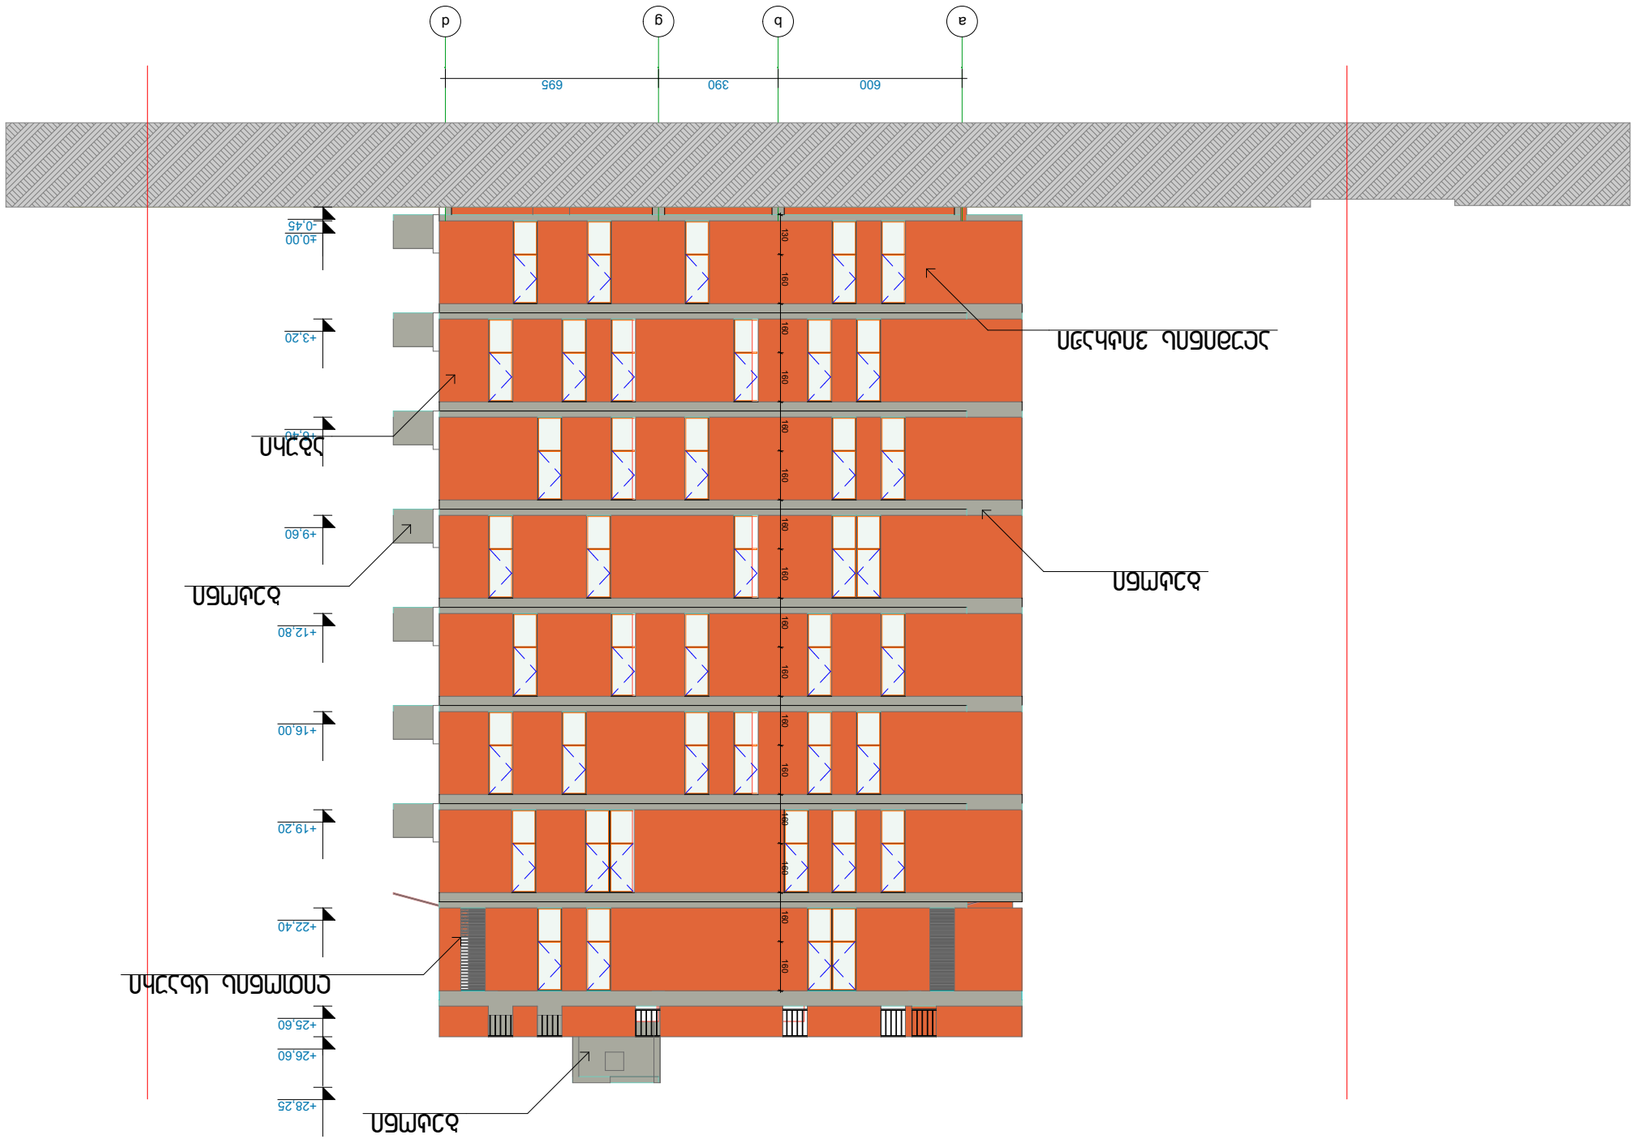

01 fasadi a-d RerZebSi
m. 1:200

	sazafxulo sadarbazo	jami

saTUlis teqnikuri maCvenebebi



01 fasadi d-a RerZebSi
m. 1:200

N

proeqtis saxelwodeba

sacxovrebeli saxli

q. Tbilisi,
sofeli diRomi,
xataeTis q. # 39

sarTulis teqnikuri maCveneblebi

	sazafxulo	sadarbazo	jami

eqsplikacia

kedeli

Robe

kolona

pirobiTi niSenebi

farTi kv.m - Si ***29.5 m2***

- Wris aRmniSvneli

±0.000 - niSnuli metrebSi

Senobis 0.0 Seesabameba absoliturI nSnulis 456.0

SeniSvnebi

zomebi mocemulia santimetrebSi

niSnulebi mocemulia metrebSi

Tanamdeboba	gvari	xelmowera
mT.arqiteqtori	l. gogliZe	
proeqtis avtori	l. gogliZe	
daamuSava	l. gogliZe	
konstruqtori		
Seamowma	l. gogliZe	
masStabi	1:200	
stadia	arqiteqtura	
formati	furclis #	
A-3	A-304	