arsebuli Senobis gegma 0,00 niSnulze

1:200

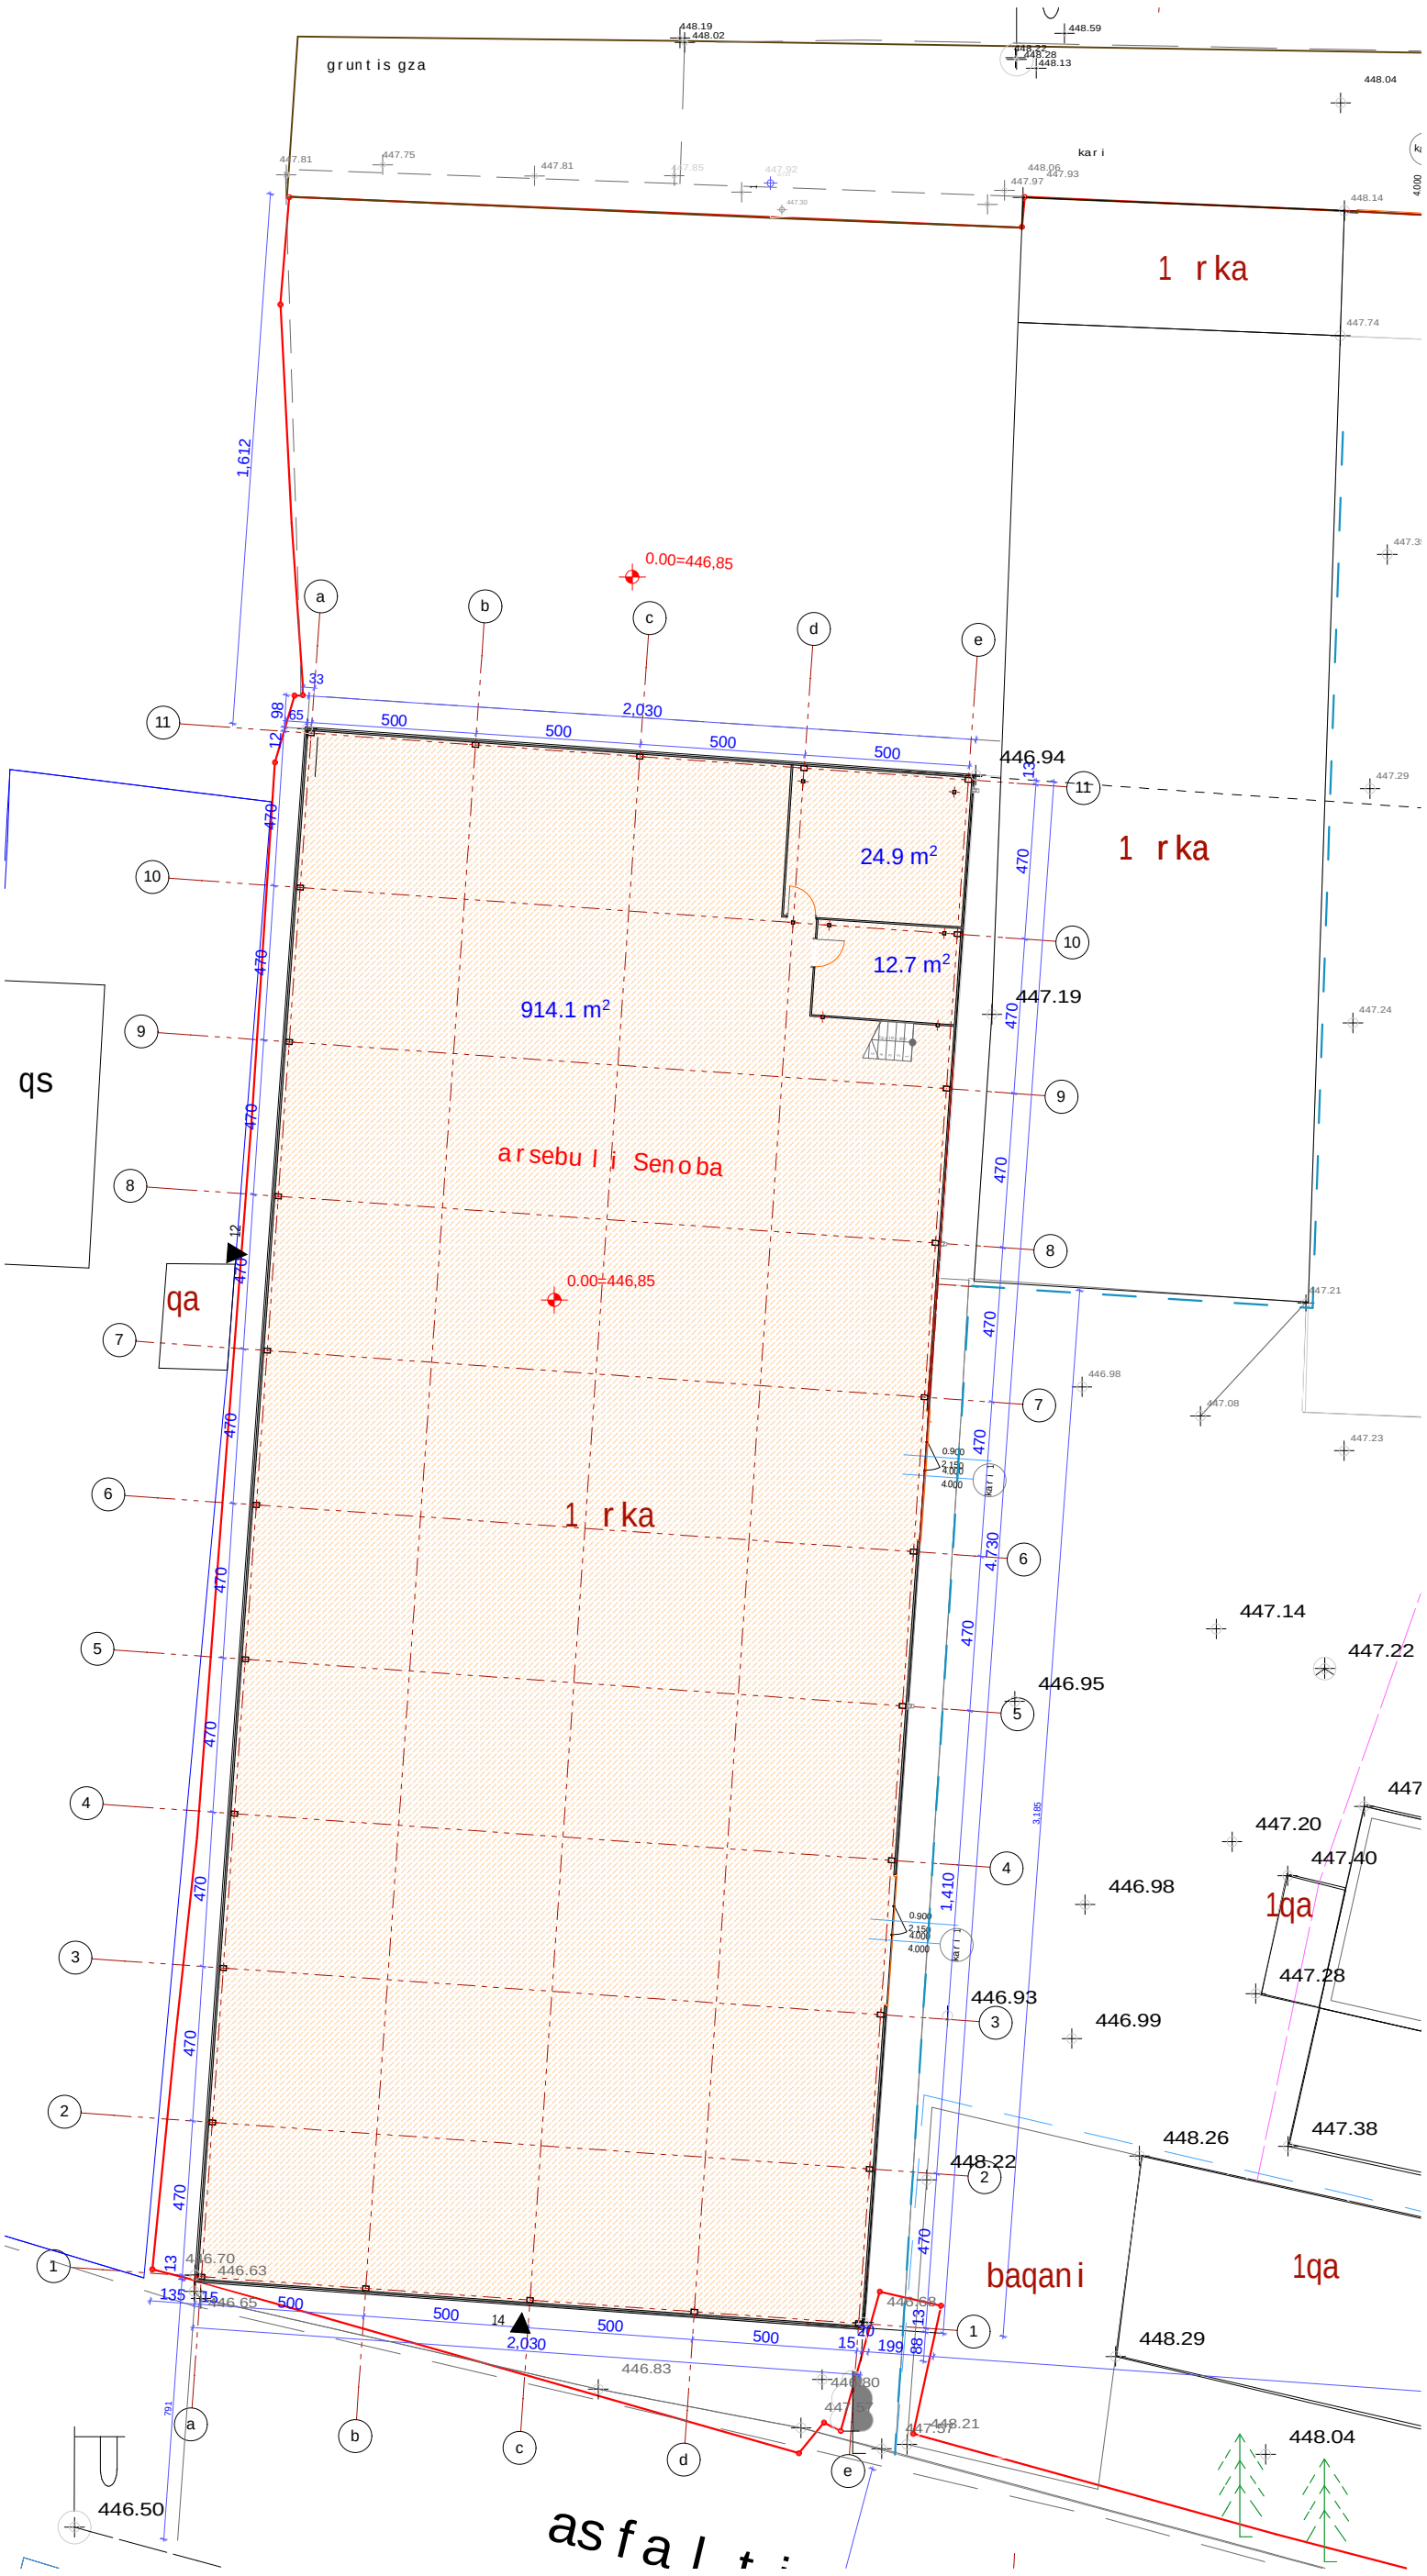

q. Tbilisi
kakabeTis q. 2b-4a
tel: 577 901110

ინფორმაცია დამკვეთის შესახებ

S.p.s. ,,kolori"

proeqtis saxelwodeba:

kaxeTis gzatkecilze,rkinigzis Cixi #20-Si arsebuli S.p.s. ,,kolori" sasawyobo Senobis rekonstruqcia (miSeneba)

შენიშვნები:

პროექტის N:

შეასრულა:

შეამოწმა:

საავტორო უფლებები:

arsebuli Senobis gegma 0,00 niSnulze

A803

arsebuli Senobis antresoli +3,00 niSnulze

1:200

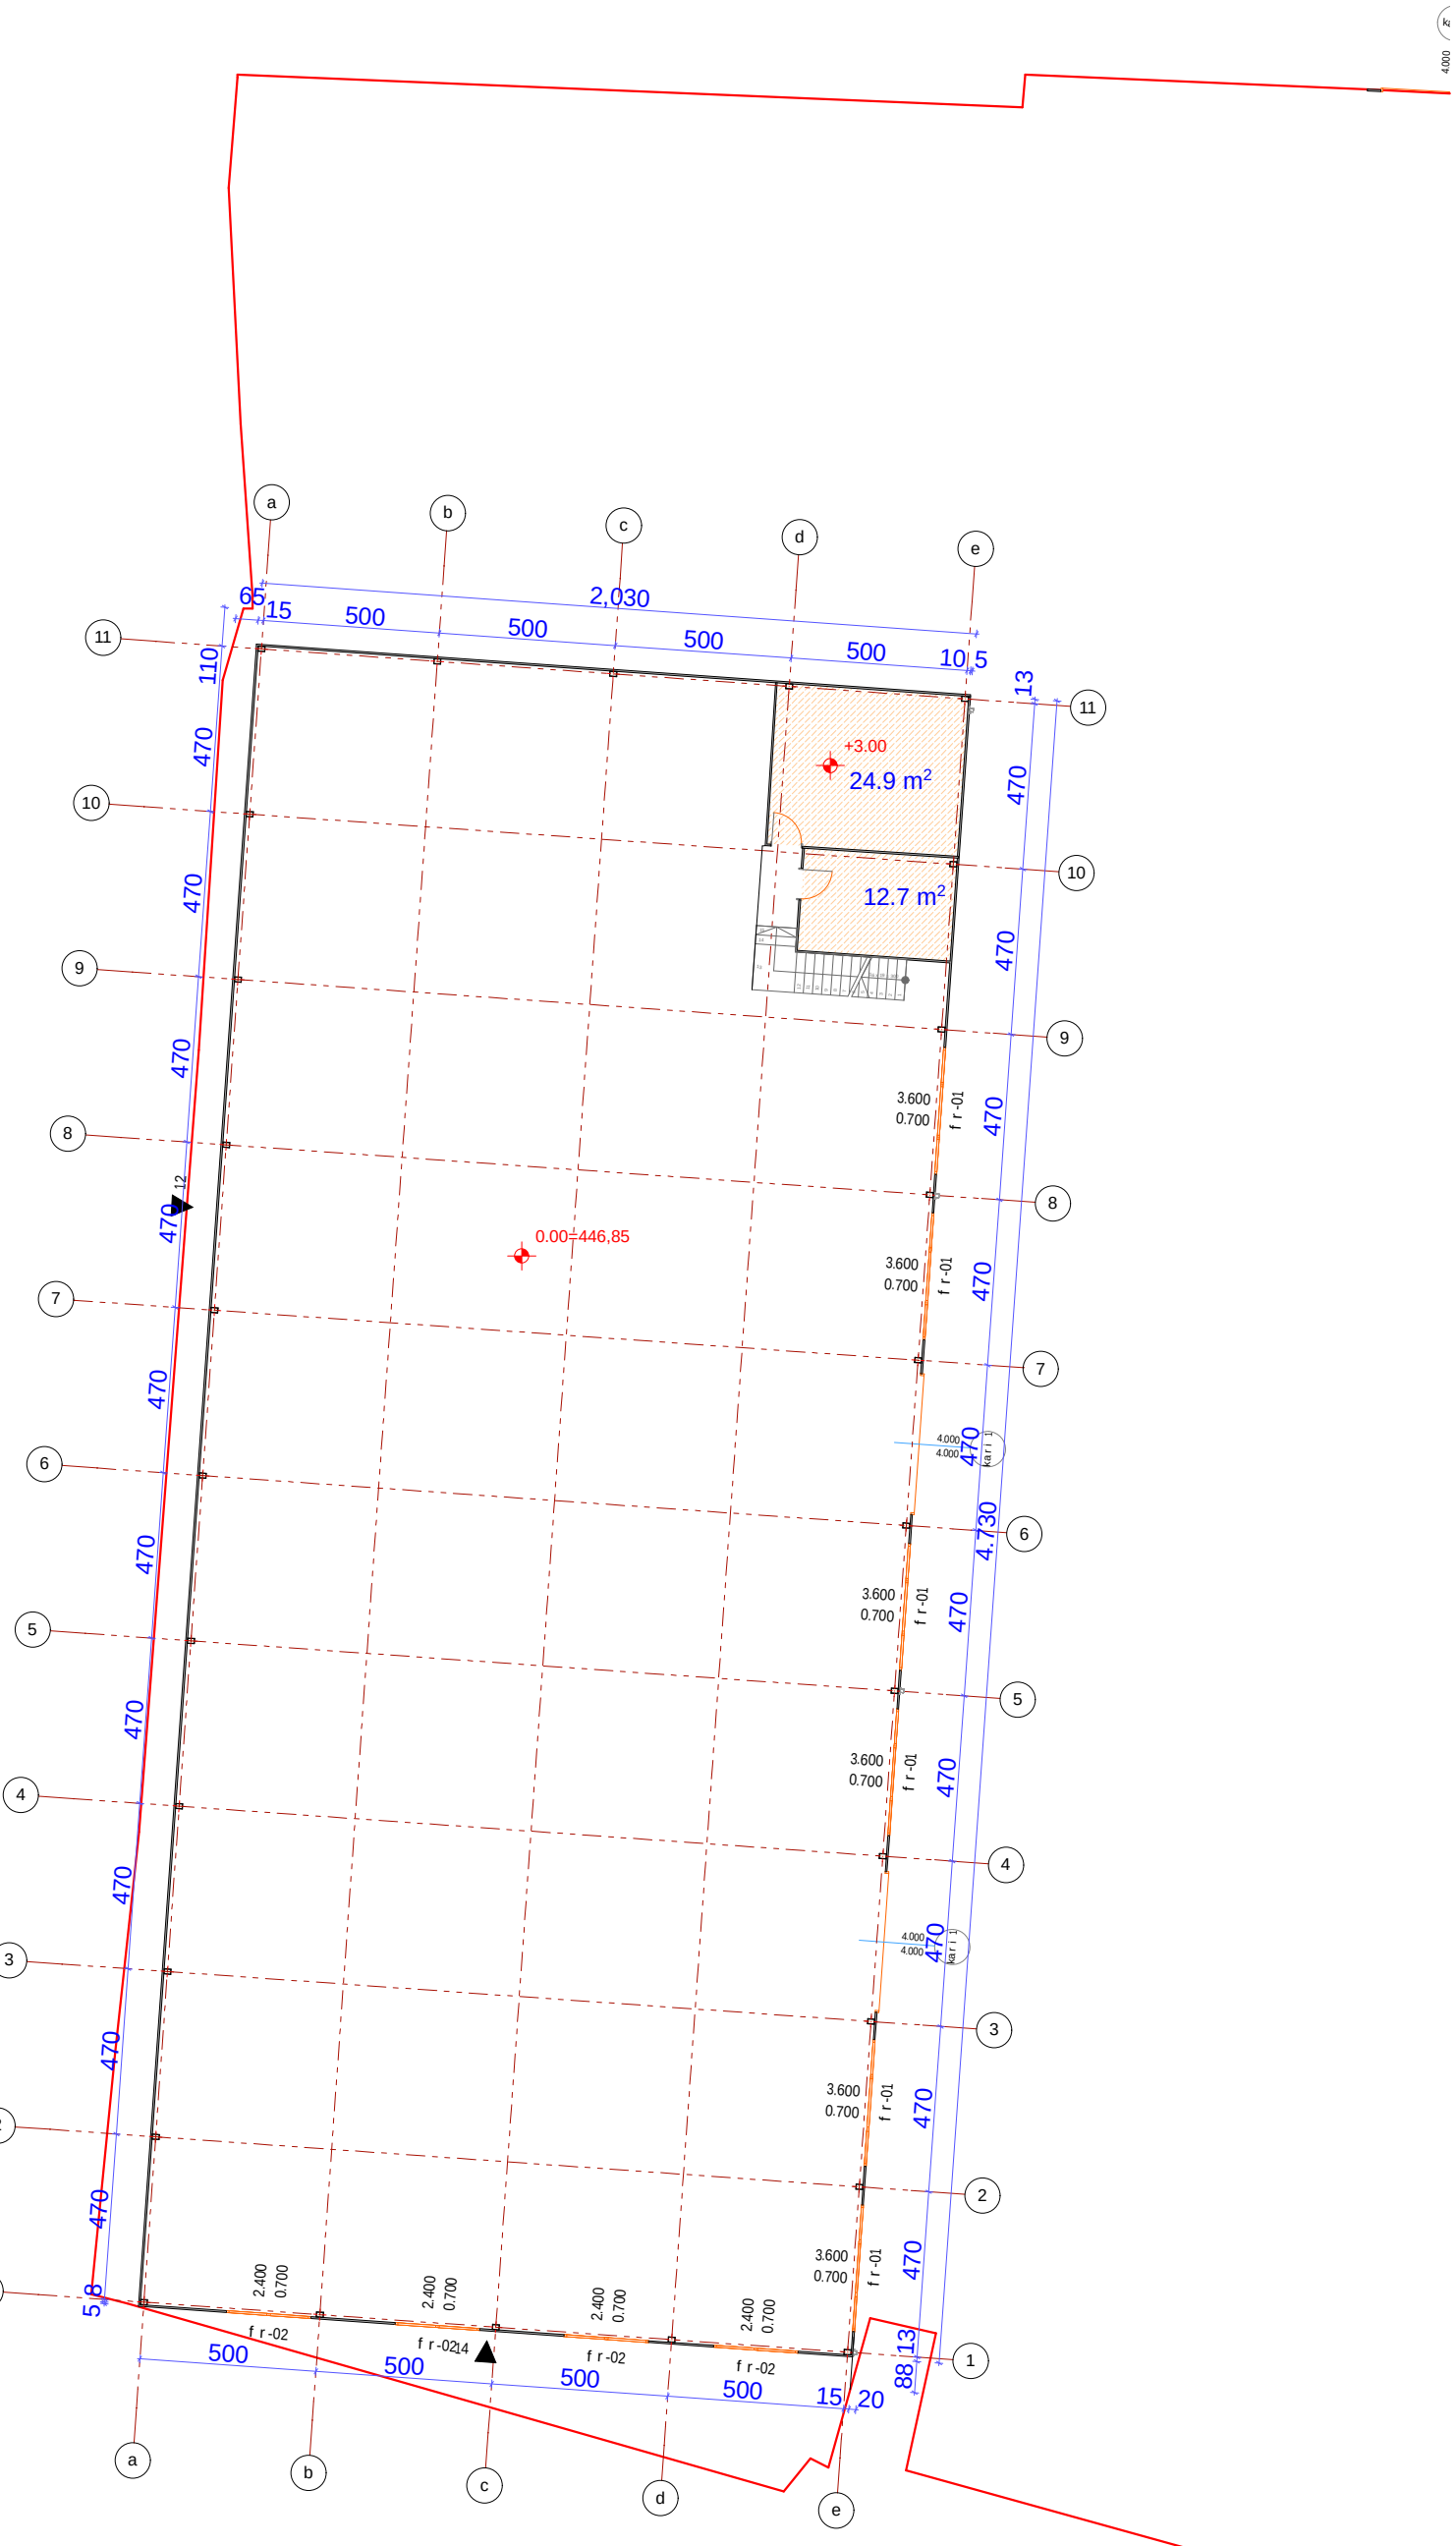

q. Tbilisi
kakabeTis q. 2b-4a
tel: 577 901110

ინფორმაცია დამკვეთის შესახებ

S.p.s. ,,kolori"

proeqtis saxelwodeba:

kaxeTis gzatkecilze,rkinigzis Cixi #20-Si arsebuli S.p.s. ,,koloris" sasawyobo Senobis rekonstruqcia (miSeneba)

შენიშვნები:

პროექტის N:

შეასრულა:

შეამოწმა:

საავტორო უფლებები:

arsebuli Senobis antresoli +3,00 niSnulze

A804

arsebuli da misaSenebeli sasawyobe Senoba

1:200

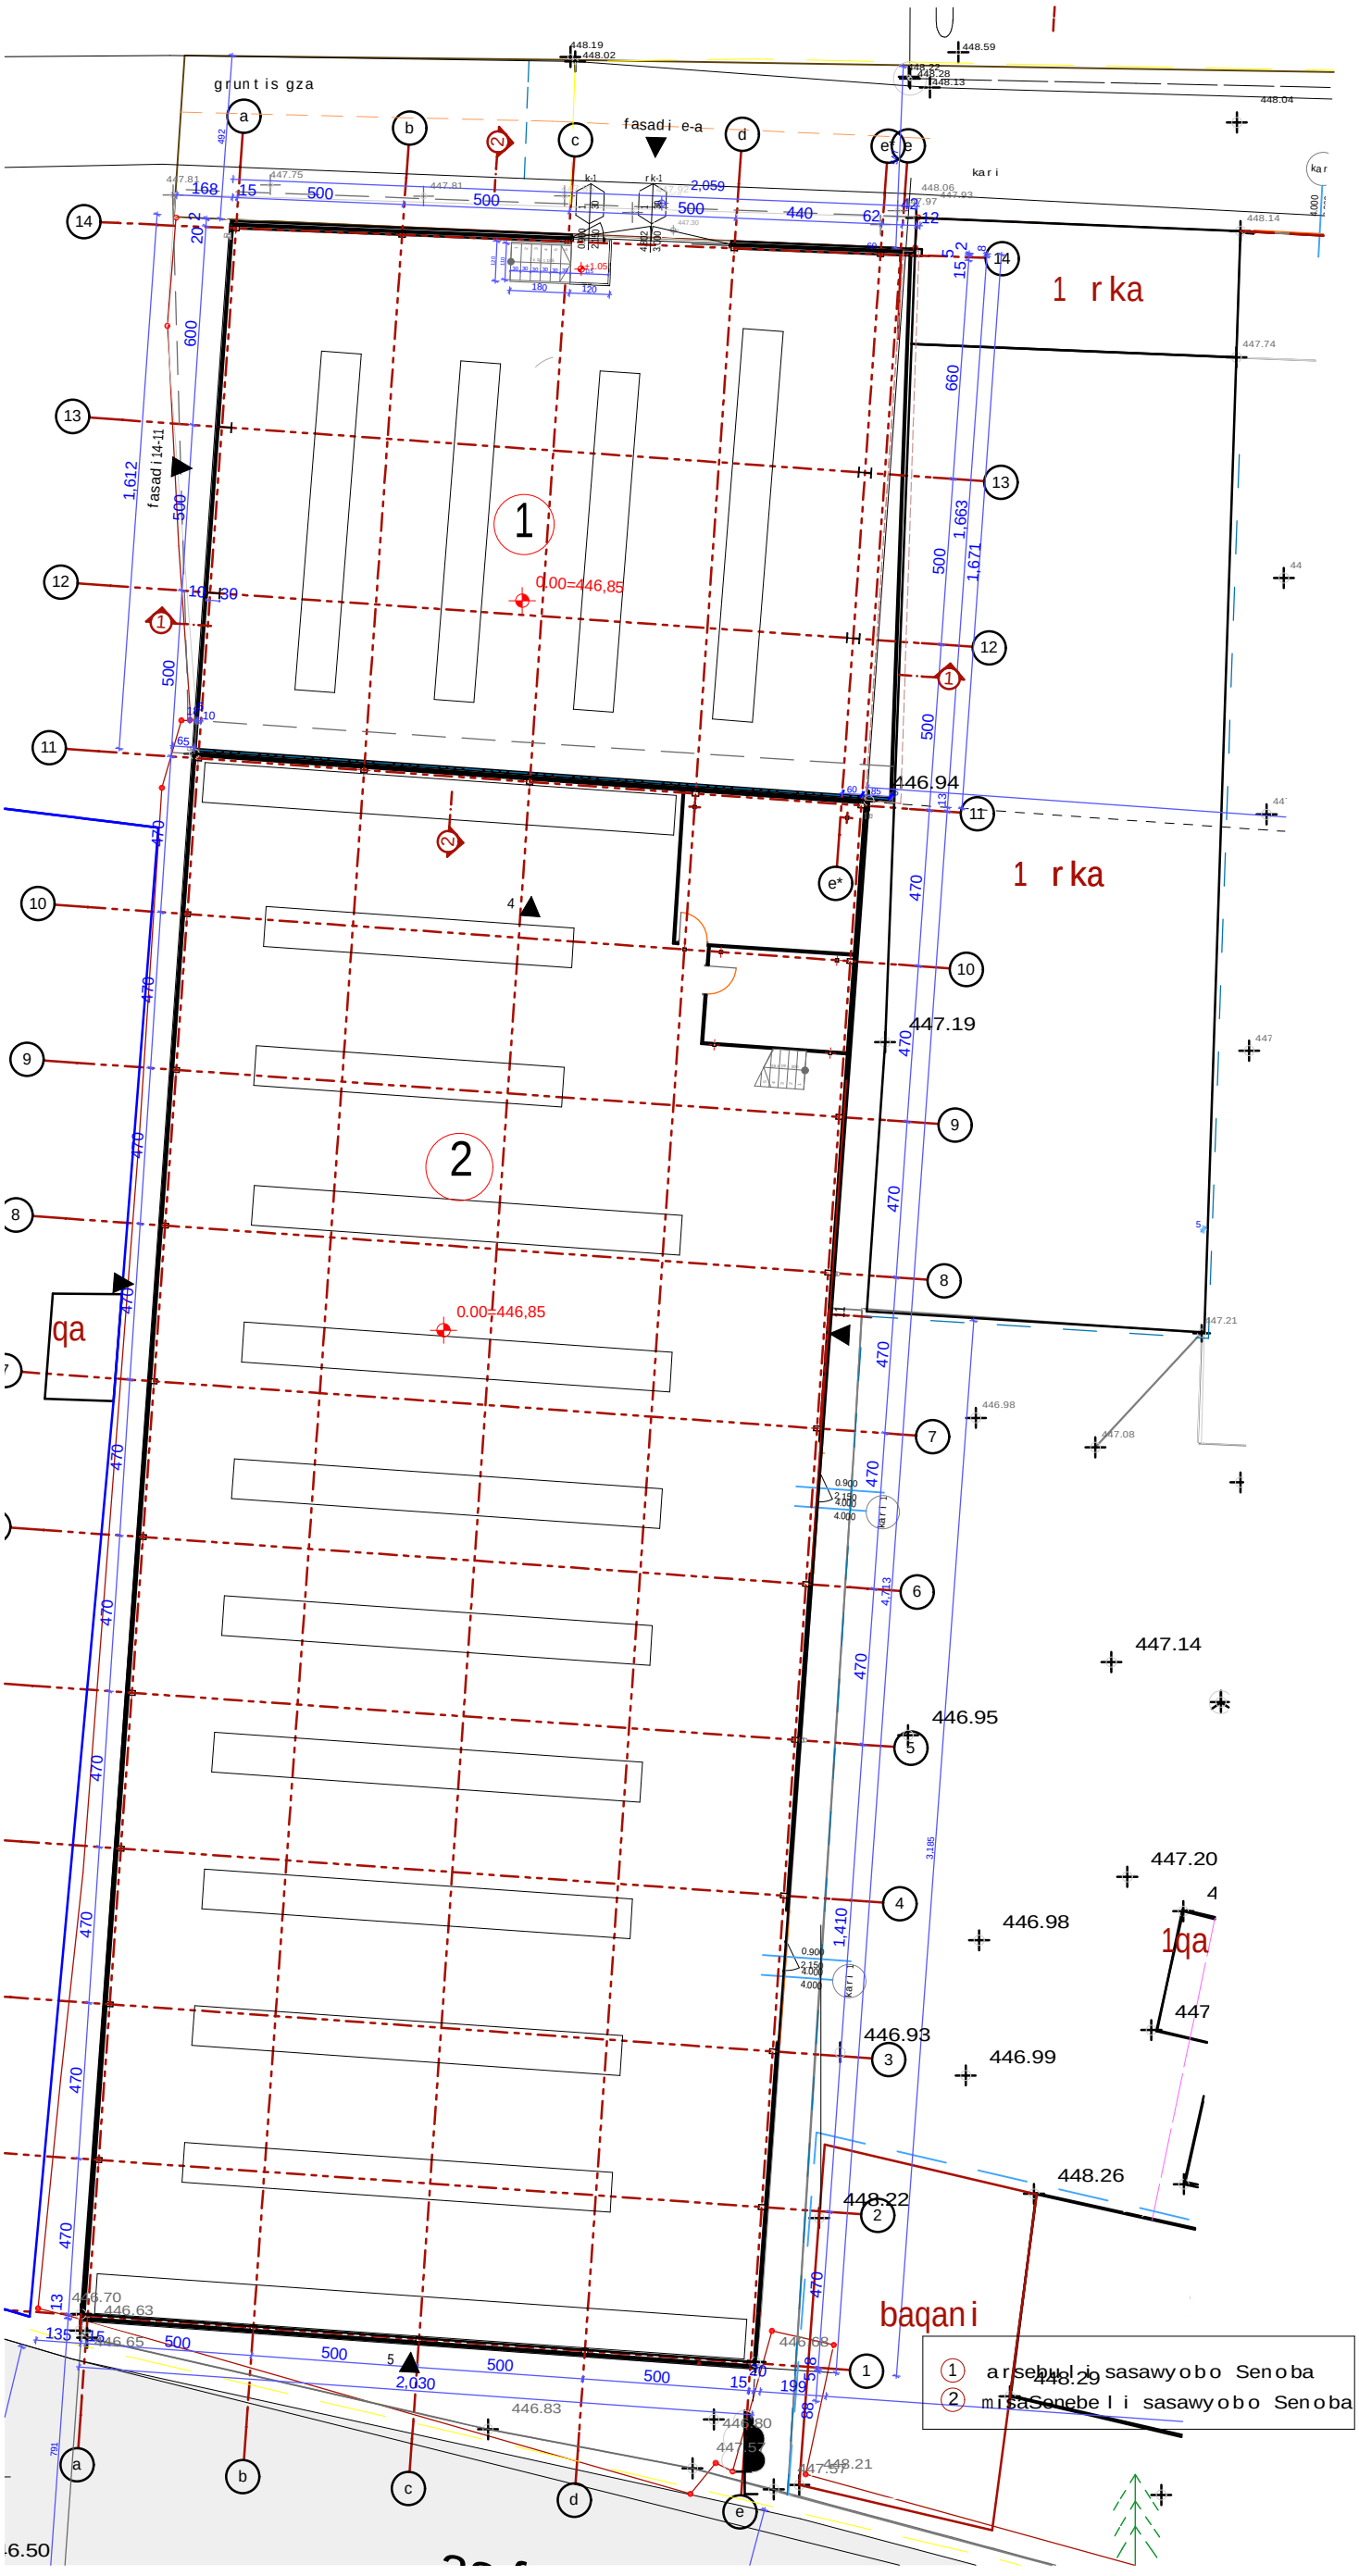

q. Tbilisi
kakabeTis q. 2b-4a
tel: 577 901110

ინფორმაცია დამკვეთის შესახებ

S.p.s. ,,kolori"

proeqtis saxelwodeba:

kaxeTis gzatkeciLze,rkinigzis Cixi #20-Si arsebuli S.p.s. ,,koloris" sasawyobo Senobis rekonstruqcia (miSeneba)

შენიშვნები:

პროექტის N:

შეასრულა:

შეამოწმა:

საავტორო უფლებები:

arsebuli da misaSenebeli sasawyobe Senoba

A802

arsebuli da misaSenebeli sawy.saxuravis gegma 1:200

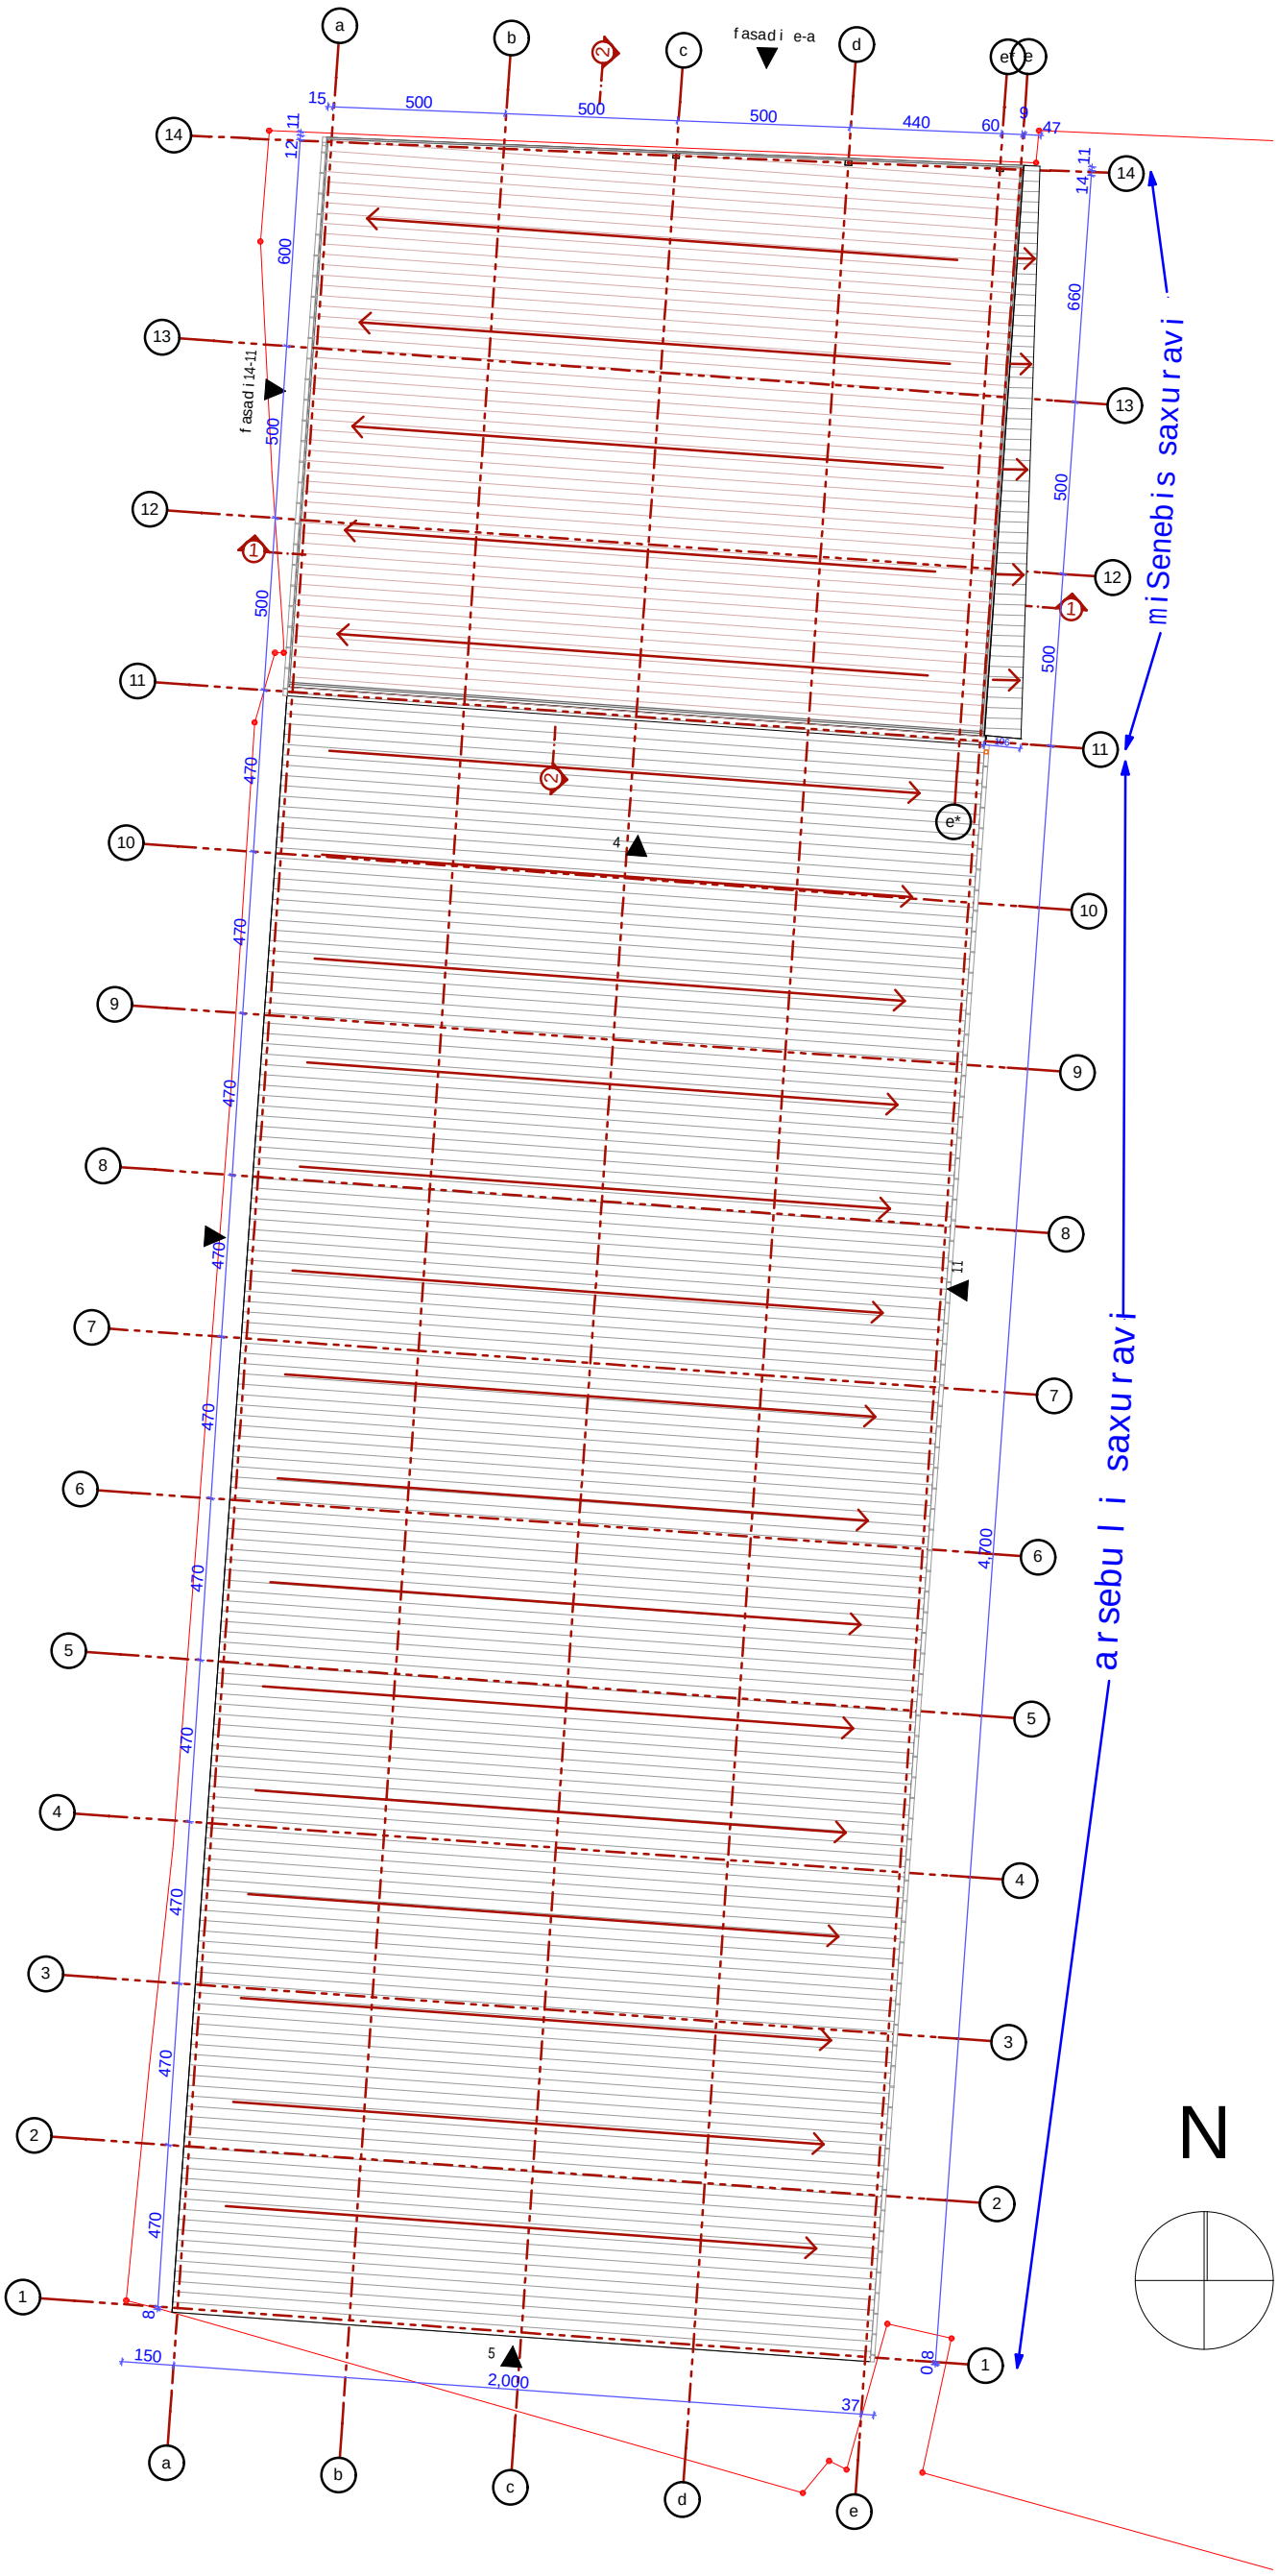

q. Tbilisi
kakabeTis q. 2b-4a
tel: 577 901110

ინფორმაცია დამკვეთის შესახებ

S.p.s. ,,kolori"

proeqtis saxelwodeba:

kaxeTis gzatkecilze,rkinigzis Cixi #20-Si arsebuli S.p.s. ,,koloris" sasawyobo Senobis rekonstruqcia (miSeneba)

შენიშვნები:

პროექტის N:

შეასრულა:

შეამოწმა:

საავტორო უფლებები:

arsebuli da misaSenebeli sawy.saxuravis gegma

A102

sawyobis miSenebis gegma

1:100

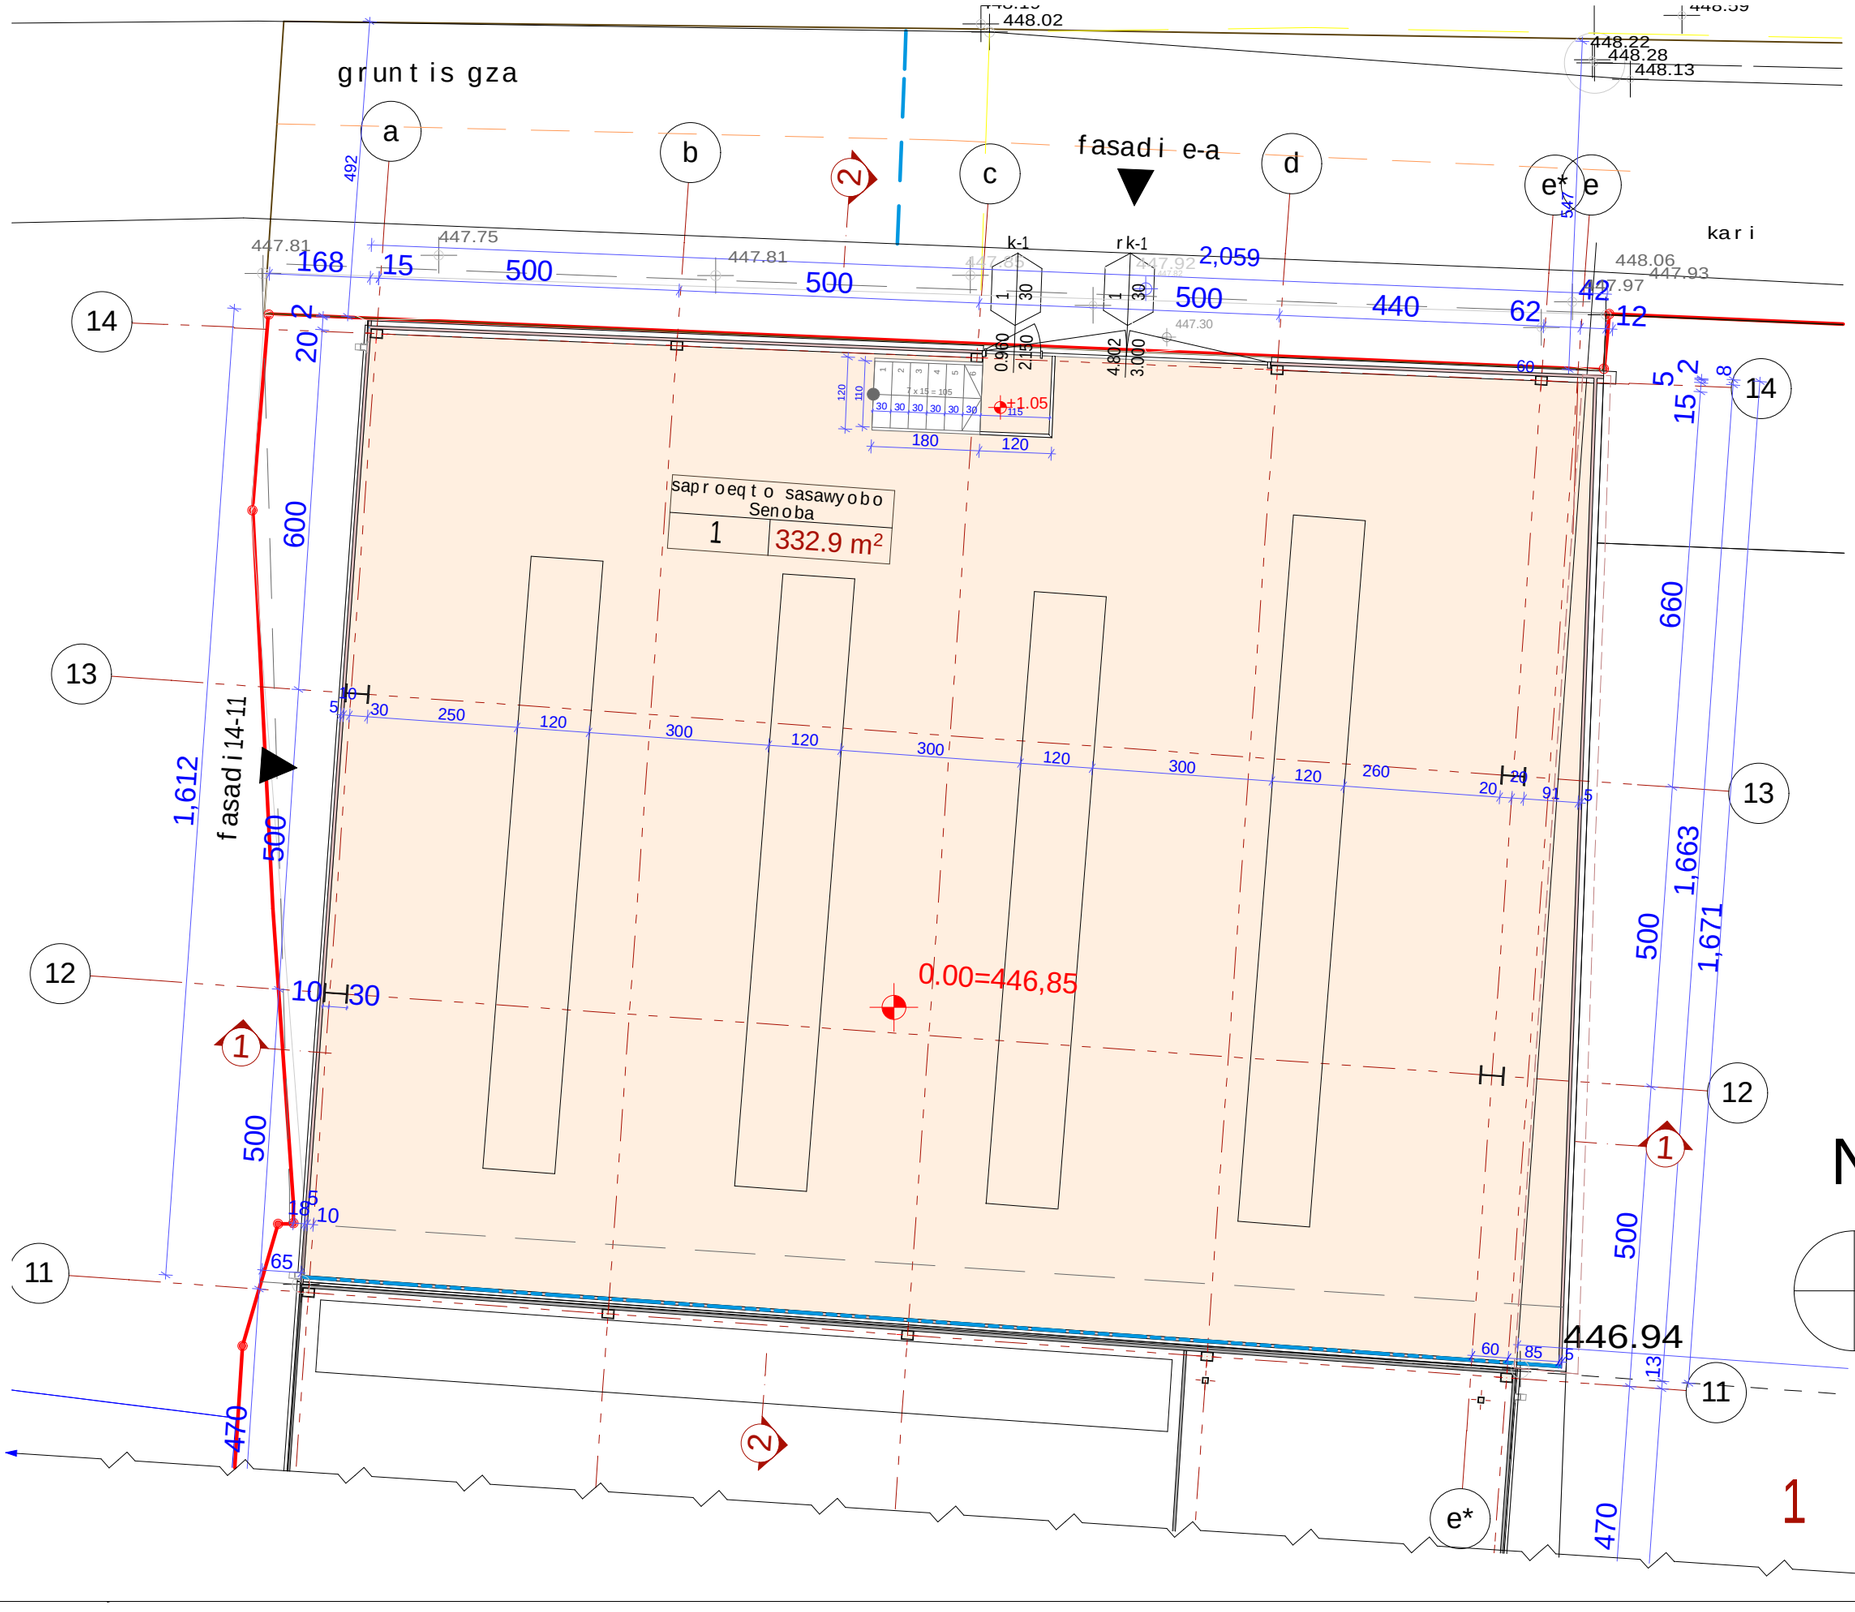

q. Tbilisi
kakabeTis q. 2b-4a
tel.: 577 901110

ინფორმაცია დამკვეთის შესახებ

S.p.s. ,,kolori"

proeqtis saxelwodeba:

kaxeTis gzatkecilze,rkinigzis Cixi #20-Si arsebuli S.p.s. ,,koloris" sasawyobo Senobis rekonstruqcia (miSeneba)

შენიშვნები:

პროექტის N:

შეასრულა:

შეამოწმა:

საავტორო უფლებები:

sawyobis miSenebis gegma

.

A101

sawyobis miSenebis dakavebuloba

1:100

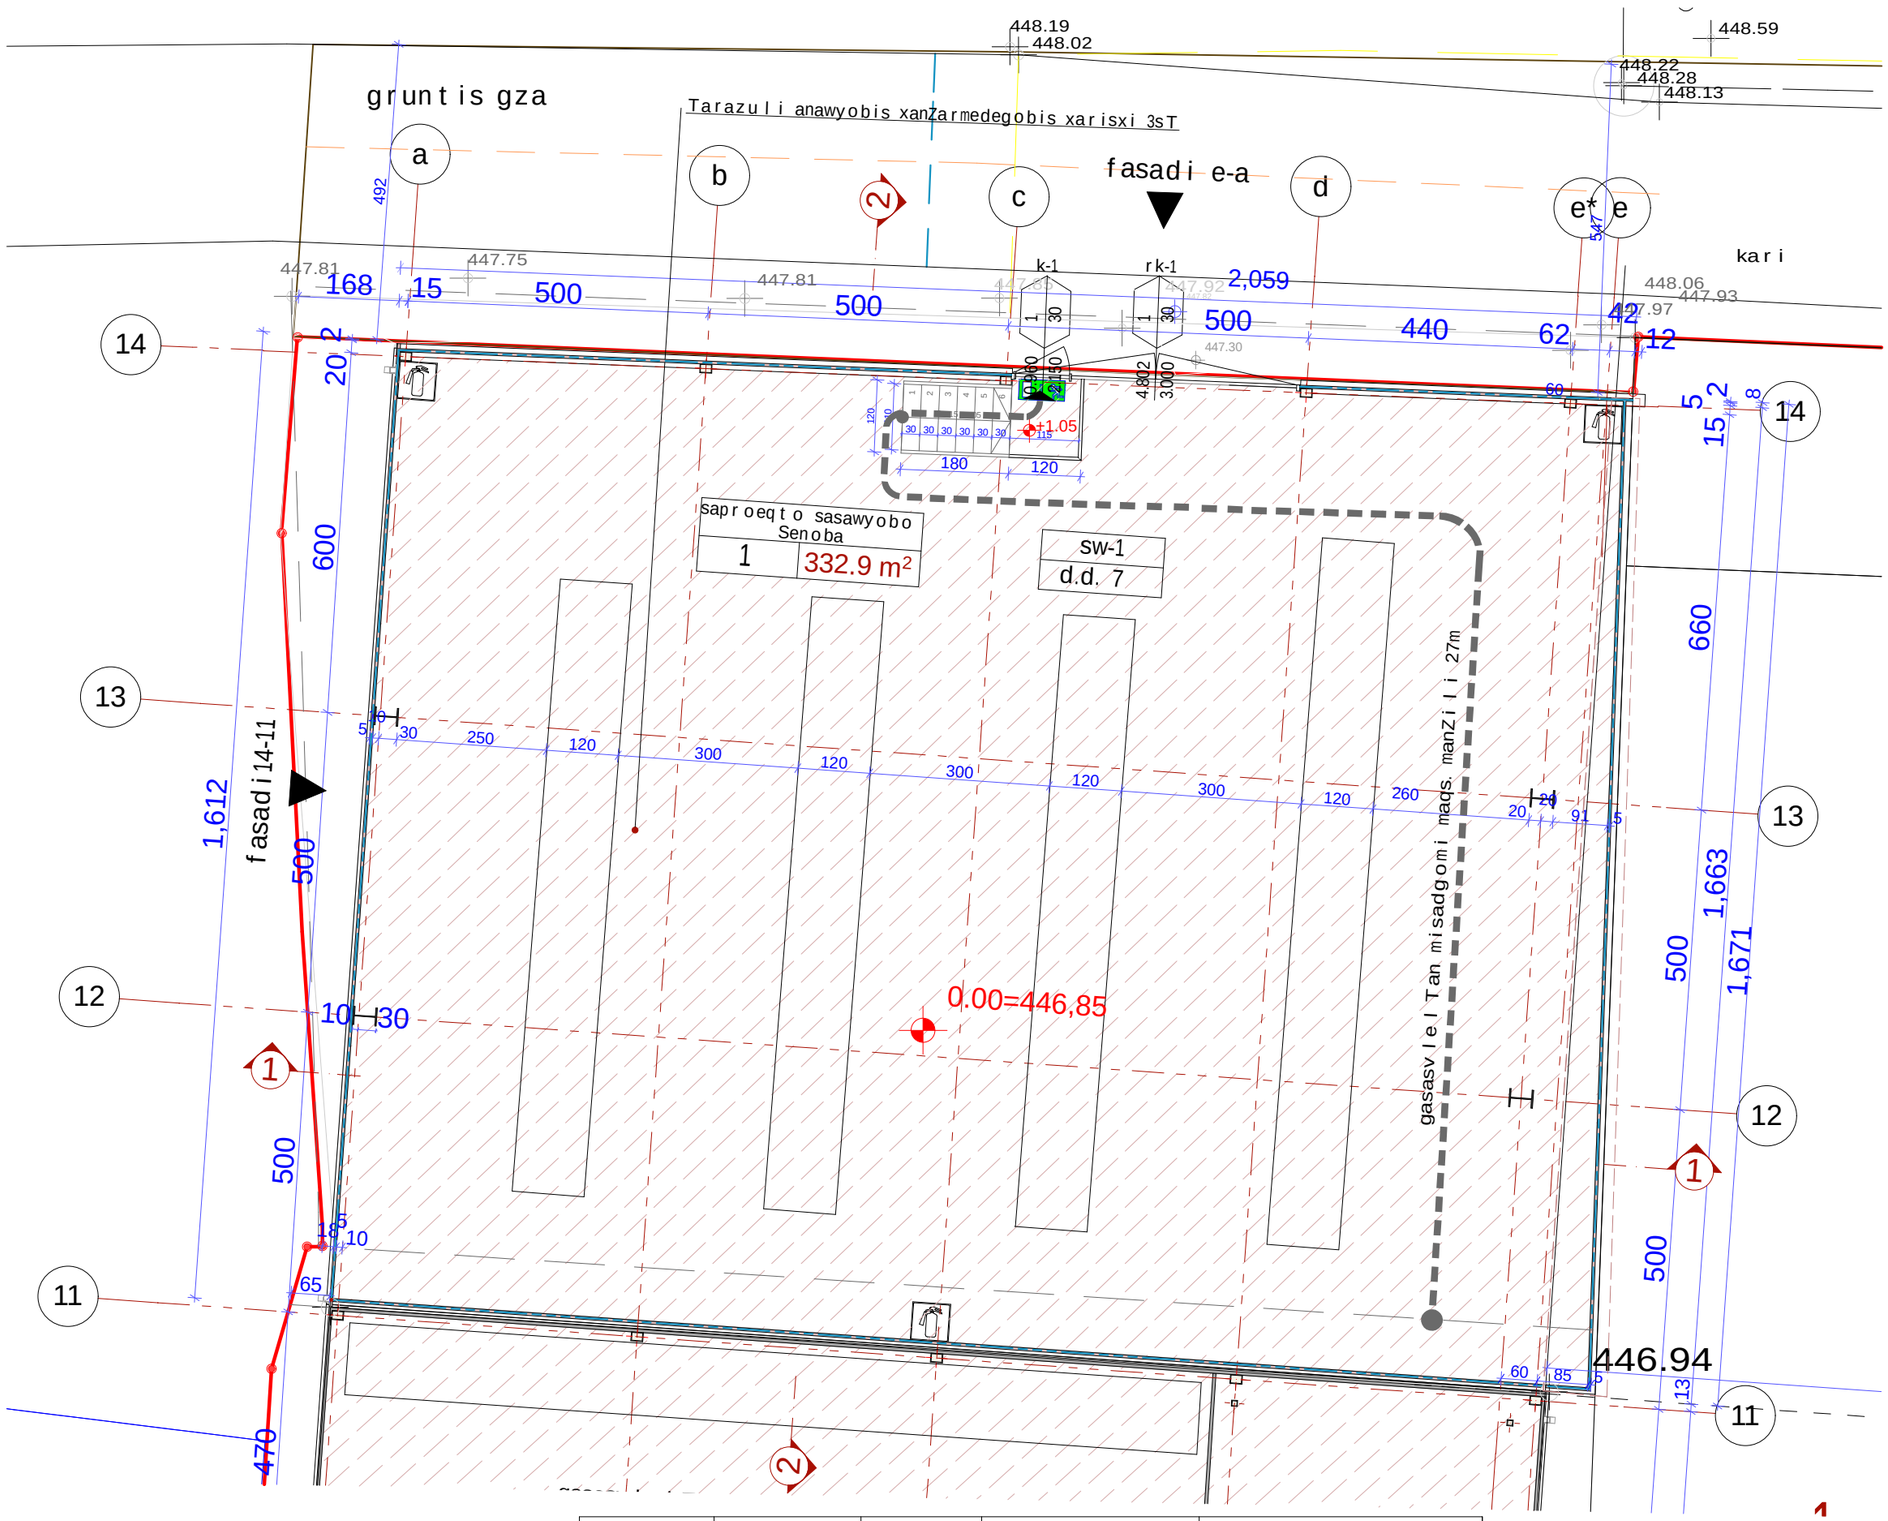

dakavebuloba	dakavebulobis datvirTva	saerTo dakavebulobis datvirTva	moTxovnili gza-karis raodenoba/sigane		gaTvaliswinebuli gza-karis raodenoba/sigane		
sw-1	7	7	1	0.82	2	0.90	4.40

q. Tbilisi
kakabeTis q. 2b-4a
tel: 577 901110

ინფორმაცია დამკვეთის შესახებ

S.p.s. ,,kolori"

proeqtis saxelwodeba:

kaxeTis gzatkecilze,rkinigzis Cixi #20-Si arsebuli S.p.s. ,,koloris" sasawyobo Senobis rekonstruqcia (miSeneba)

შენიშვნები:

პროექტის N:

მეასრულა:

მეამოწმა:

საავტორო უფლებები:

sawyobis miSenebis dakavebuloba

.

A.700