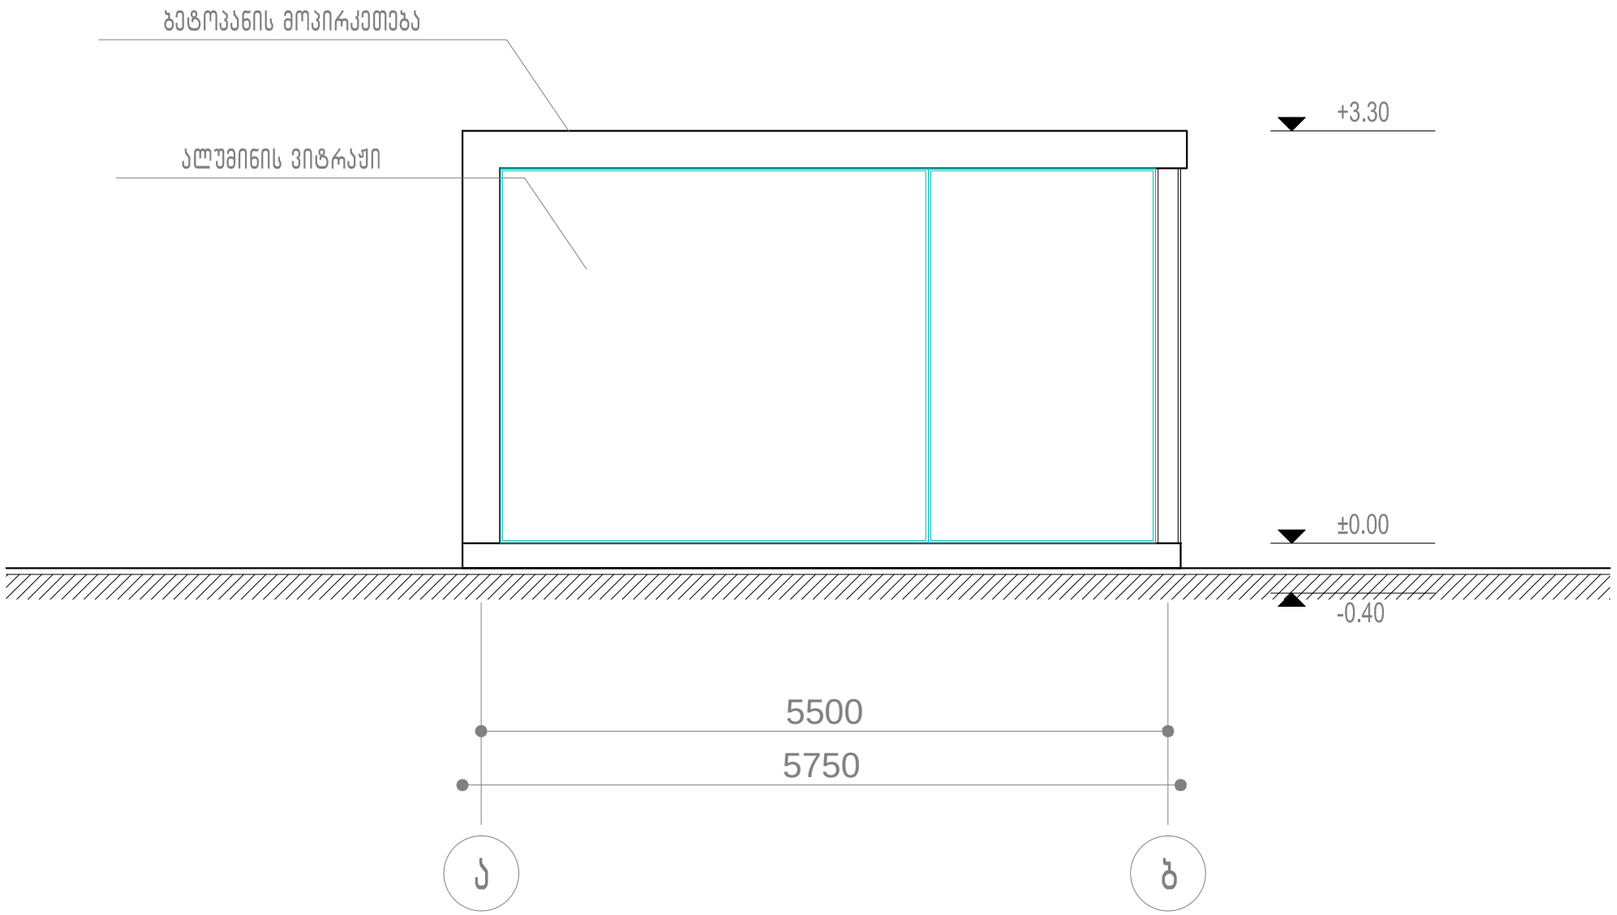

დამკვეთი:	შ.პ.ს. "ტიფლის ინვესტმენტი"	ფასადი ა-ბ				2017
მისამართი:				არქიტექტორი:	გ. მირიანაშვილი	მ. 1:100

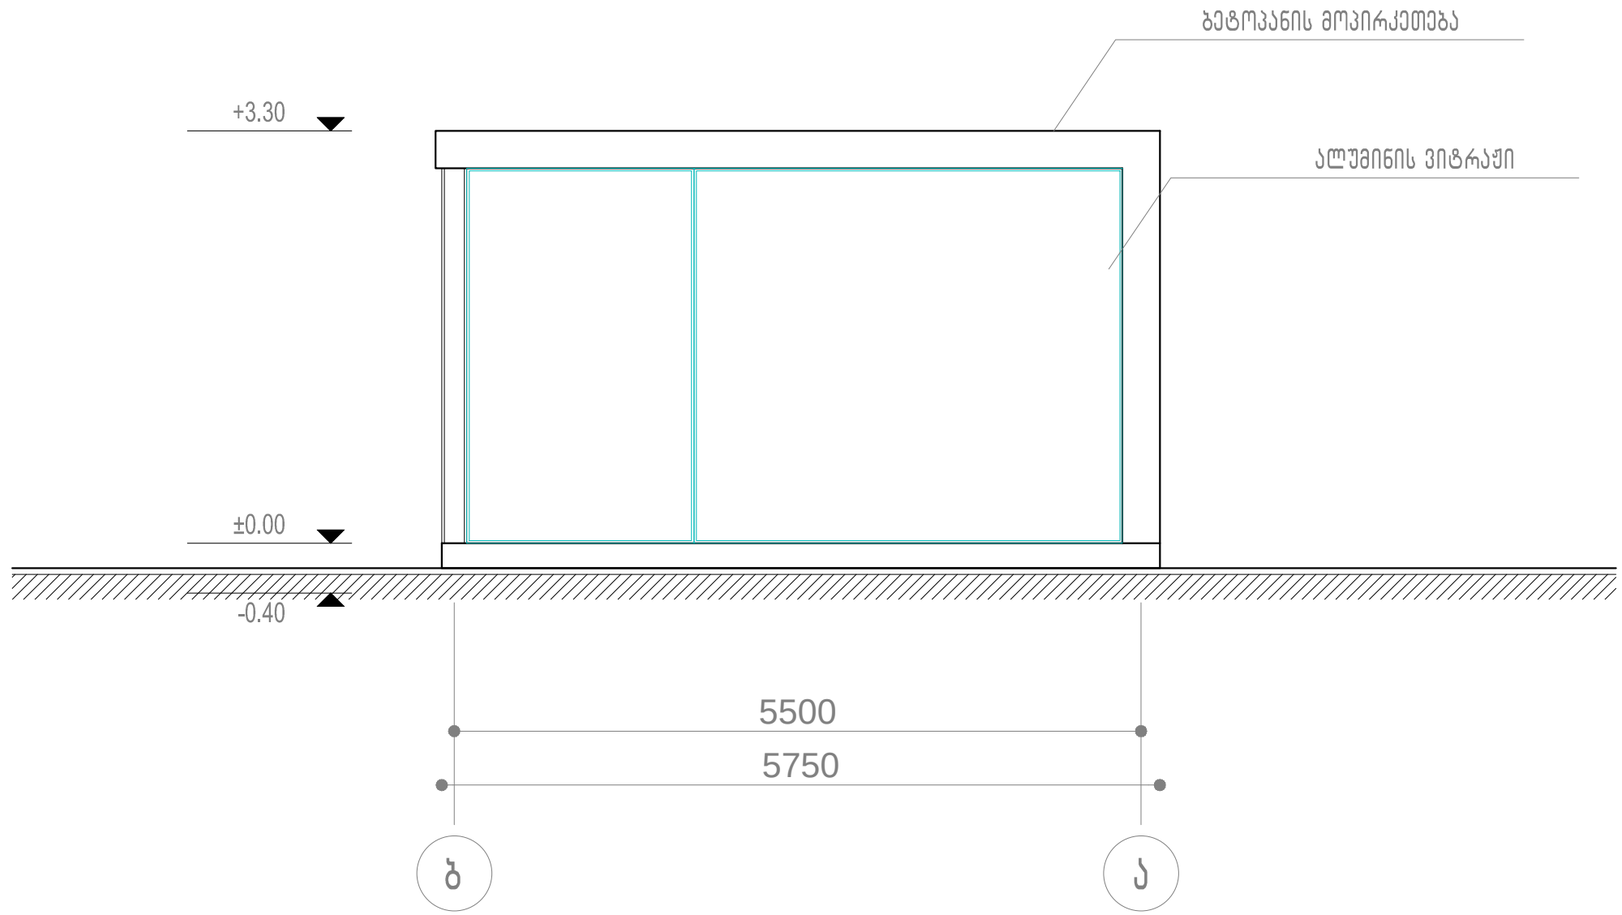

დამკვეთი:	შ.პ.ს. "ტიფლის ინვესტმენტი"	ფასადი ბ-ა				2017
მისამართი:				არქიტექტორი:	გ. მირიანაშვილი	მ. 1:100

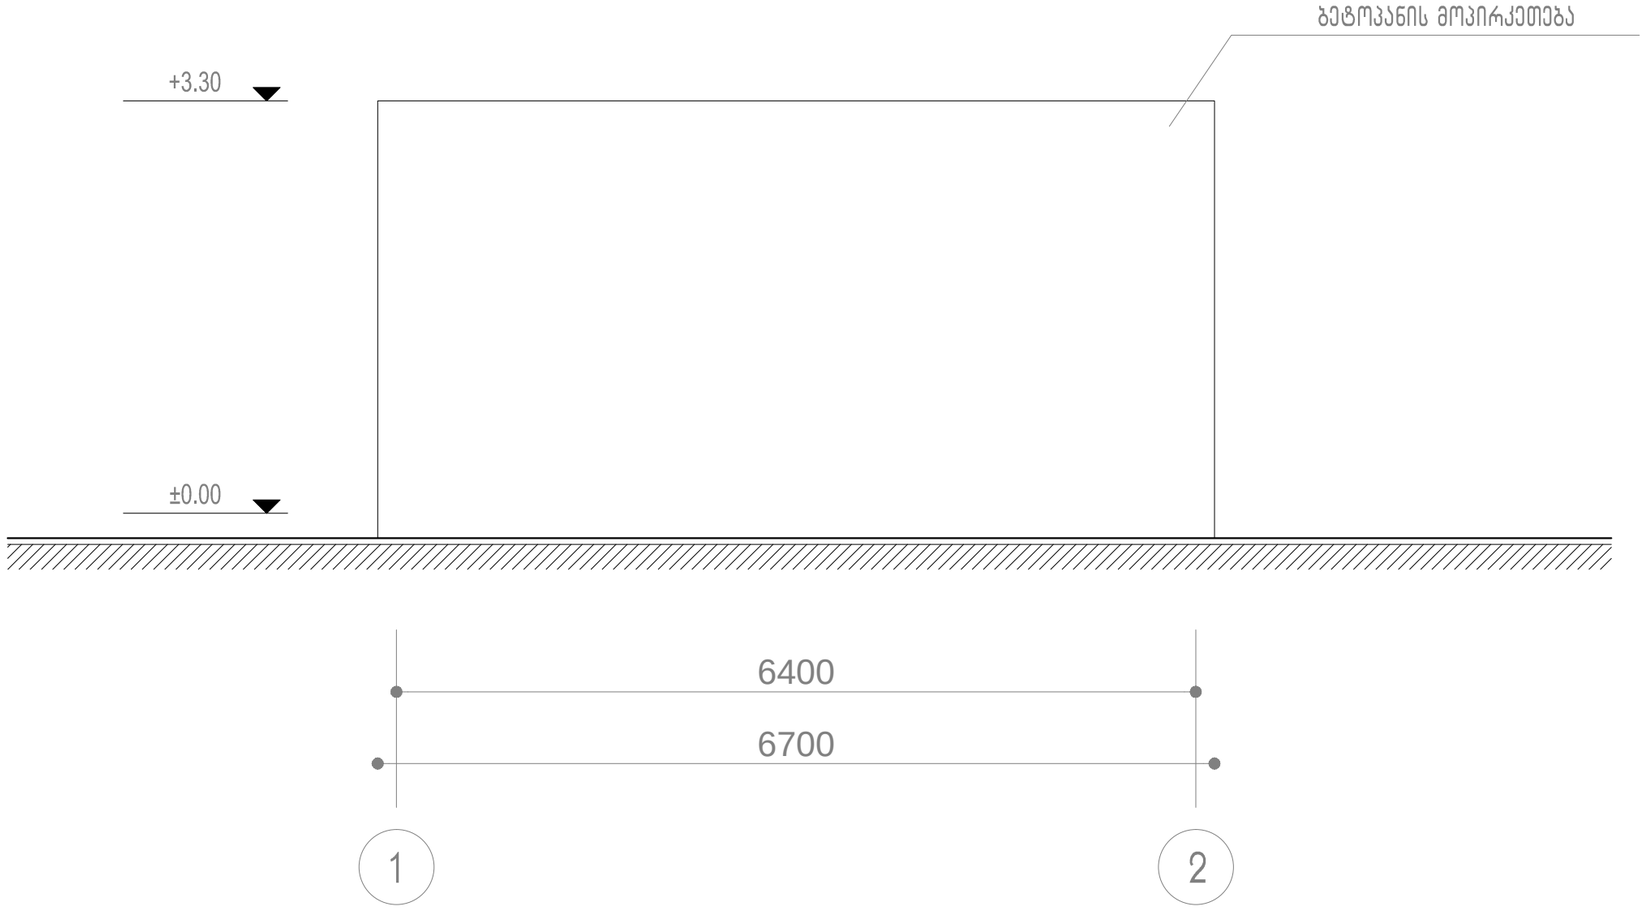

დამკვეთი:	შ.პ.ს. "ტიფლის ინვესტმენტი"	ფასადი 1-2				2017
მისამართი:				არქიტექტორი:	გ. მირიანაშვილი	მ. 1:100

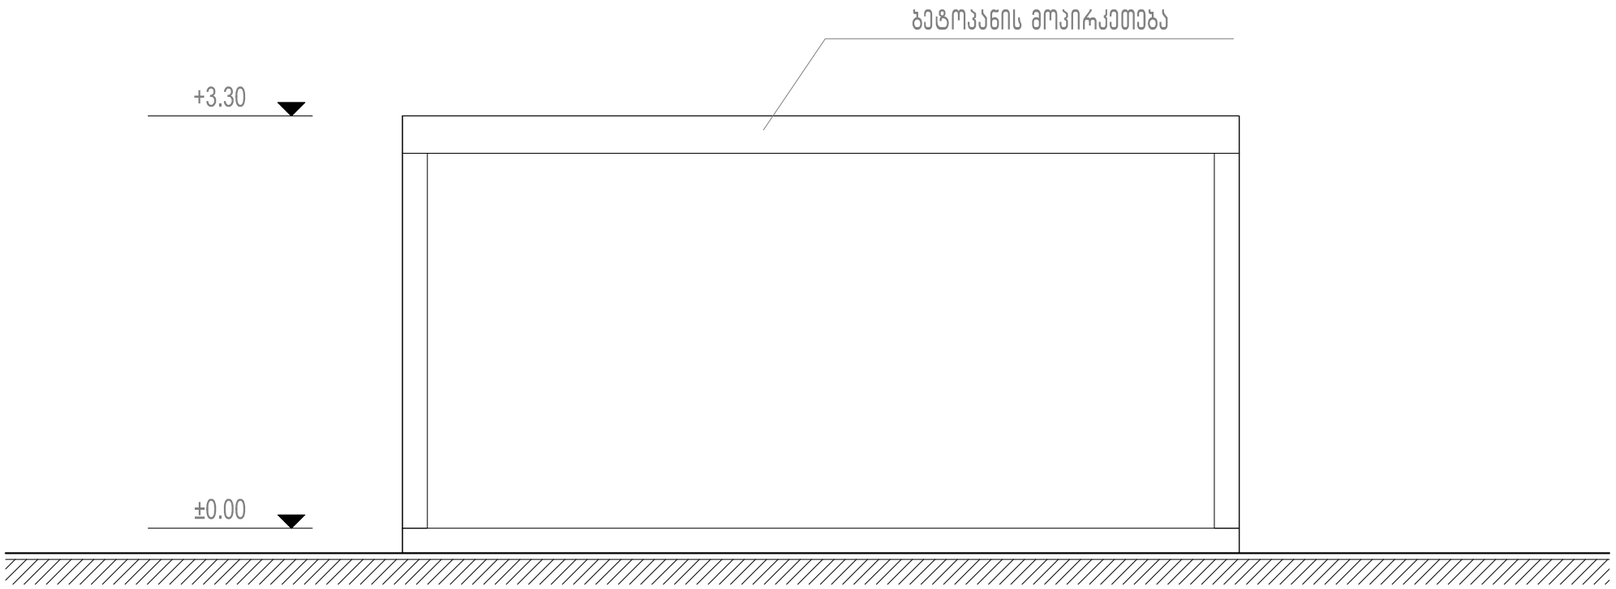

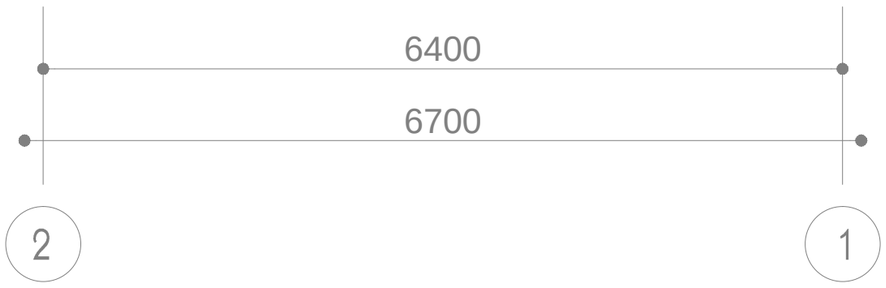

დამკვეთი:	შ.პ.ს. "ტიფლის ინვესტმენტი"	ფასადი 2-1				2017
მისამართი:				არქიტექტორი:	გ. მირიანაშვილი	მ. 1:100