ფასადი "10-1" ღერძებზე

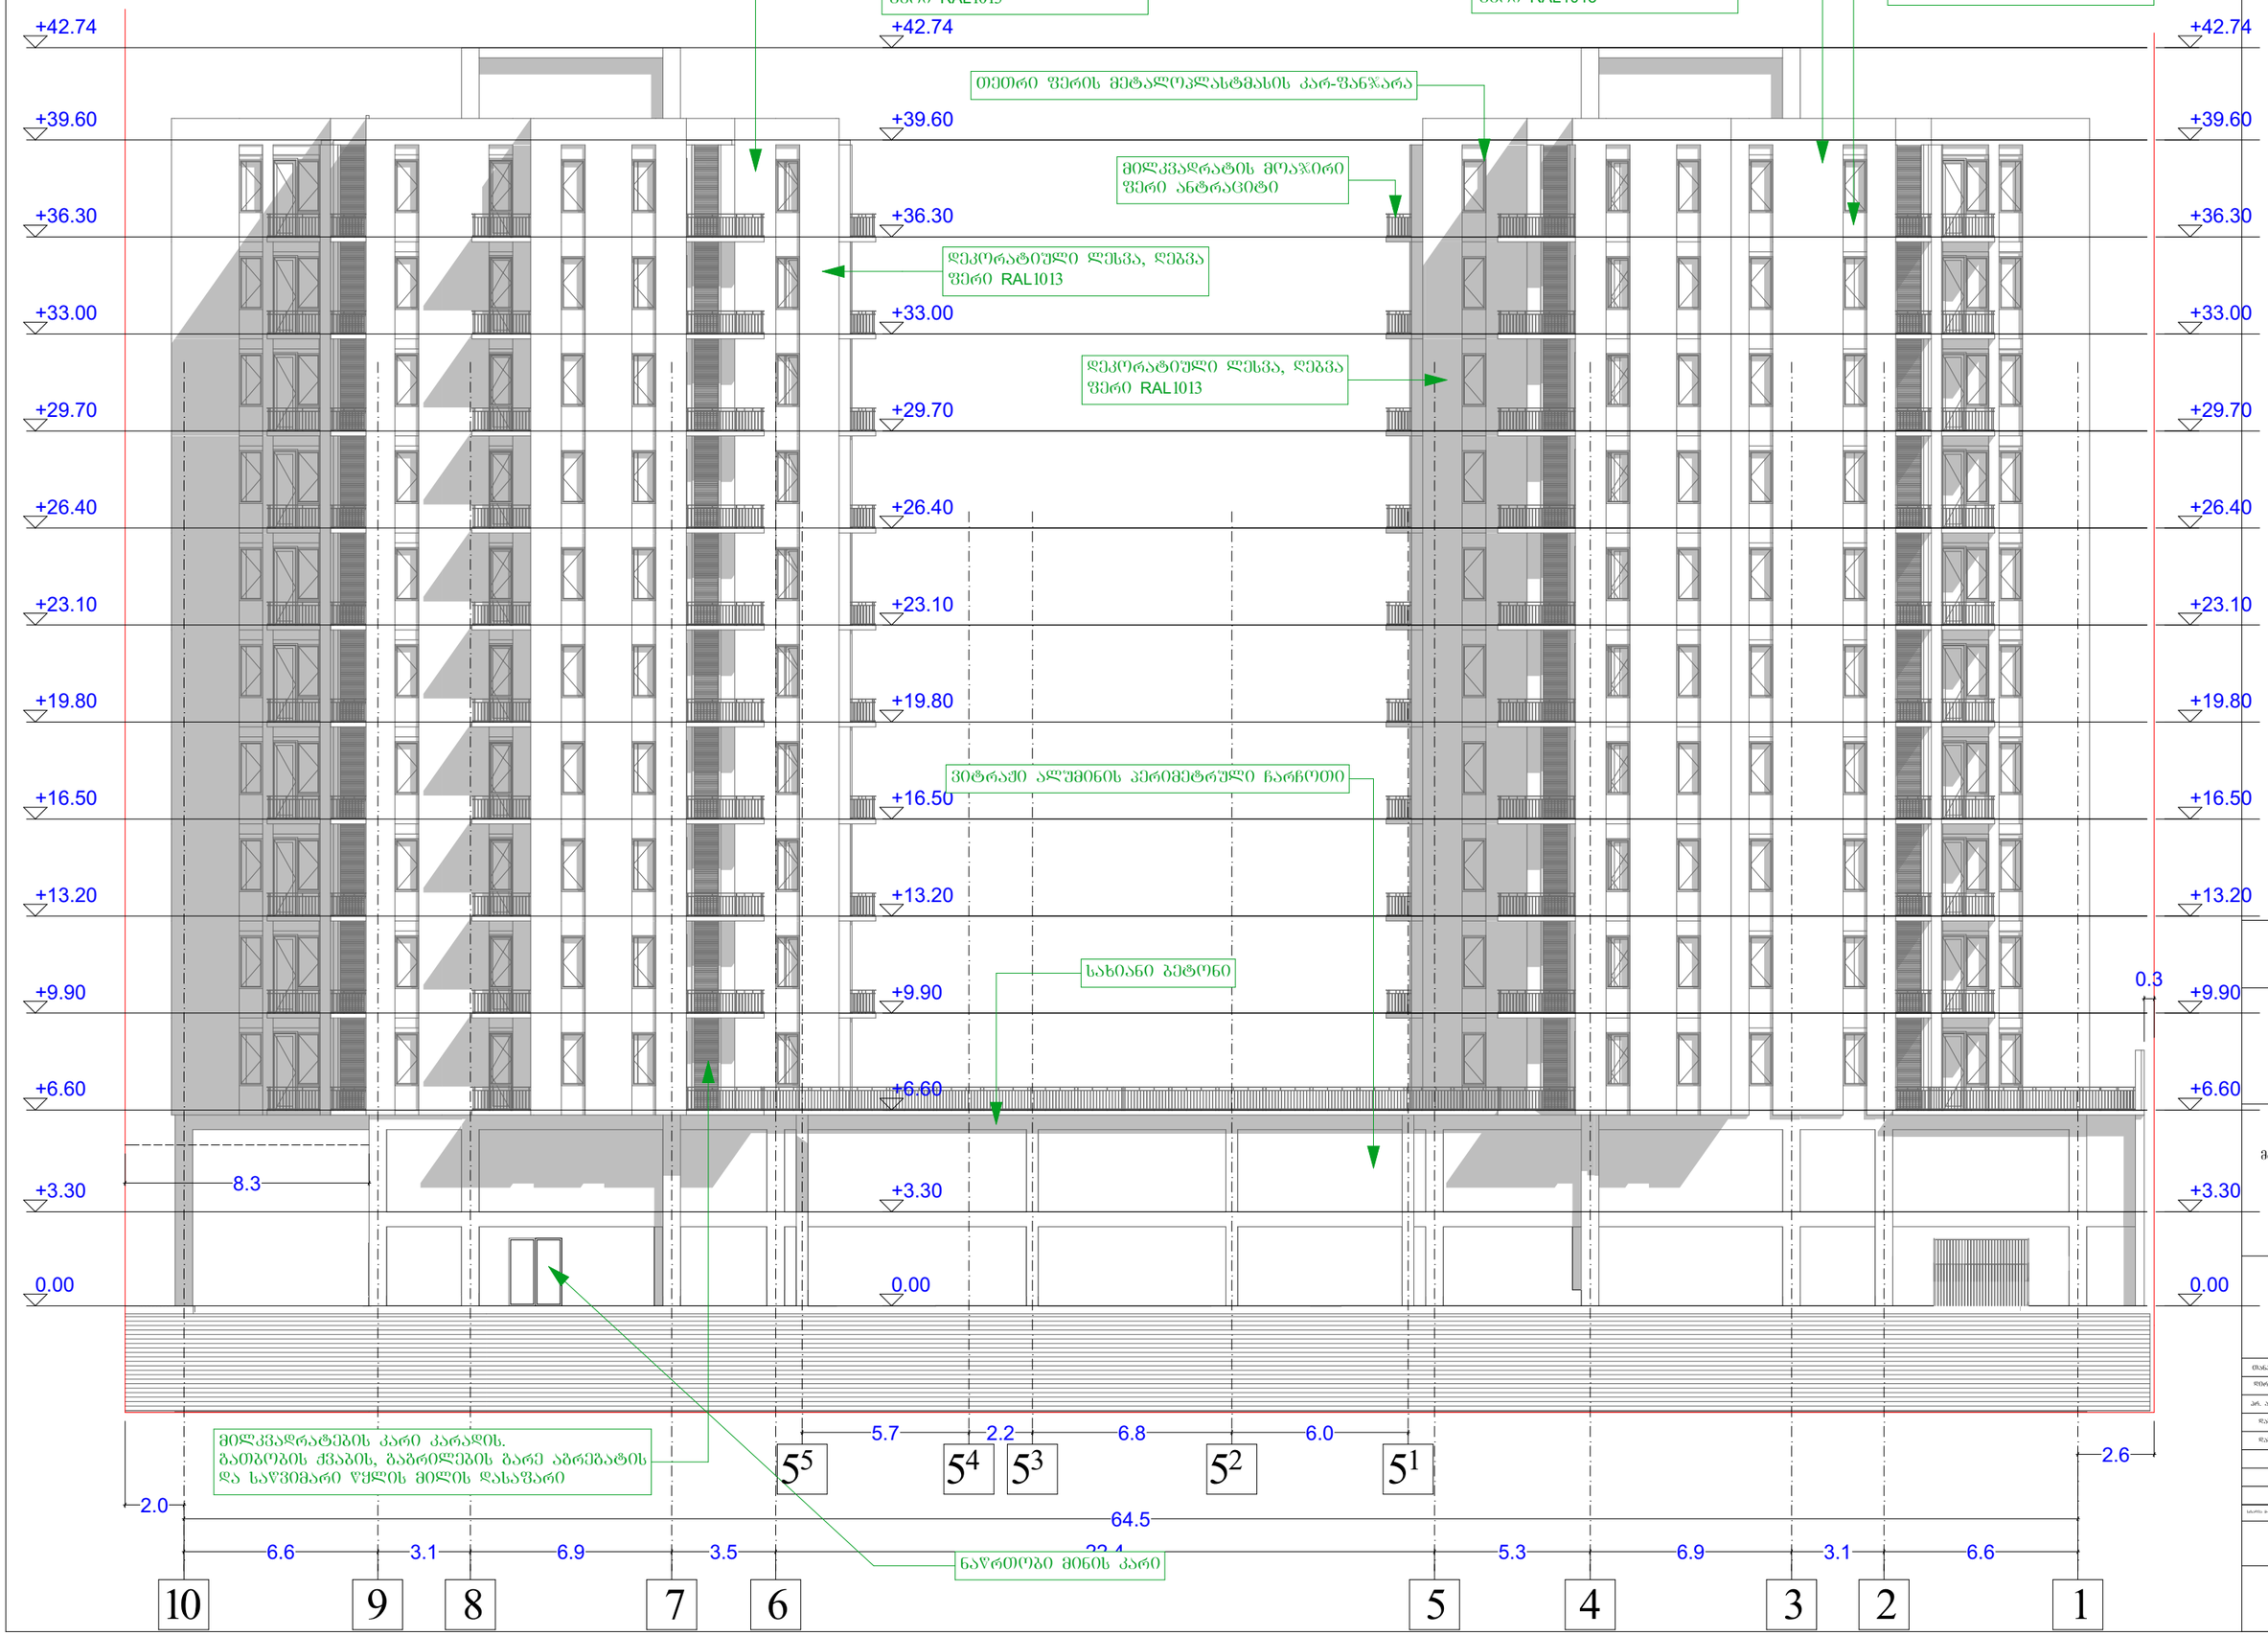

"დადუნა დიზაინი"

საპროექტო
ორგანიზაცია: შ.პ.ს.
"დადუნა დიზაინი"
ს/კ 405068386

ფუნქციური
დანიშნულება:
საზოგადოებრივი

მისამართი: ქ.თბილისი,
ერისთავის ქუჩა №4
(ნაკვეთი 02/022)
საკადასტრო კოდი:
01.12.12.002.022

დამკვეთი:
შ.პ.ს. "ჯი ი სი"
ს/კ 400010117

მასშტაბი	ტესტი	ხელმოწერა
შემსრულებელი	დ. ჯამბაზიშვილი	
პრ. ხელმძღვანელი	დ. ჯამბაზიშვილი	
დახაზა	ბანაძეში	
დახაზა:	ჩხეიძეში	

ს/კ 405068386

ფასადი "1-10" ღერძებზე

"დადუნა დიზაინი"

თეთრი შერის მეტალოპლასტმასის კარ-ფანჯარა

დეკორატიული ლესვა, ღებვა შერი RAL1013

თეთრი შერის მეტალოპლასტმასის კარ-ფანჯარა

მილკვადრატის მოაჯირი შერი ანტრაციტი

დეკორატიული ლესვა, ღებვა შერი RAL1013

დეკორატიული ლესვა, ღებვა შერი შერი თეთრი

დეკორატიული ლესვა, ღებვა შერი RAL1013

+42.74
+39.60
+36.30
+33.00
+29.70
+26.40
+23.10
+19.80
+16.50
+13.20
+9.90
+6.60
+3.30
0.00
0.3

6.0 6.8 2.2 5.7

10.2

2.6 6.6 3.1 6.9 5.3 22.4 3.5 6.9 3.1 6.6 3.9

64.5

1 2 3 4 5 6 7 8 9 10

საპროექტო ორგანიზაცია: შ.პ.ს. "დადუნა დიზაინი" ს/კ 405068386

ფუნქციური დანიშნულება: საზოგადოებრივი

მისამართი: ქ.თბილისი, ერისთავის ქუჩა №4 (ნაკვეთი 02/022) საკადასტრო კოდი: 01.12.12.002.022

დამკვეთი: შ.პ.ს. "ჯი ი სი" ს/კ 400010117

შესრულებულია	ფასადი	ხელშეწერილია
შემსრულებელი	დ. ჯაფარიძე	
პრ. ხელმძღვანელი	დ. ჯაფარიძე	
დახაზა:	ა.ბიქიანი	
დახაზა:	დ.ხიდარიძე	

ს/კ 405068386

ფასადი "ბ" ბლოკი "დ-ა" ღერძებზე



"დადუნა დიზაინი"

საპროექტო
ორგანიზაცია: შ.პ.ს.
"დადუნა დიზაინი"
ს/კ 405068386

ფუნქციური
დანიშნულება:
საზოგადოებრივი

მისამართი: ქ.თბილისი,
ერისთავის ქუჩა №4
(ნაკვეთი 02/022)
საკადასტრო კოდი:
01.12.12.002.022

დამკვეთი:
შ.პ.ს. "ჯი ი სი"
ს/კ 400010117

ს/კ 405068386

ფასადი "ა" ბლოკი "ა-დ" ღერძებზე

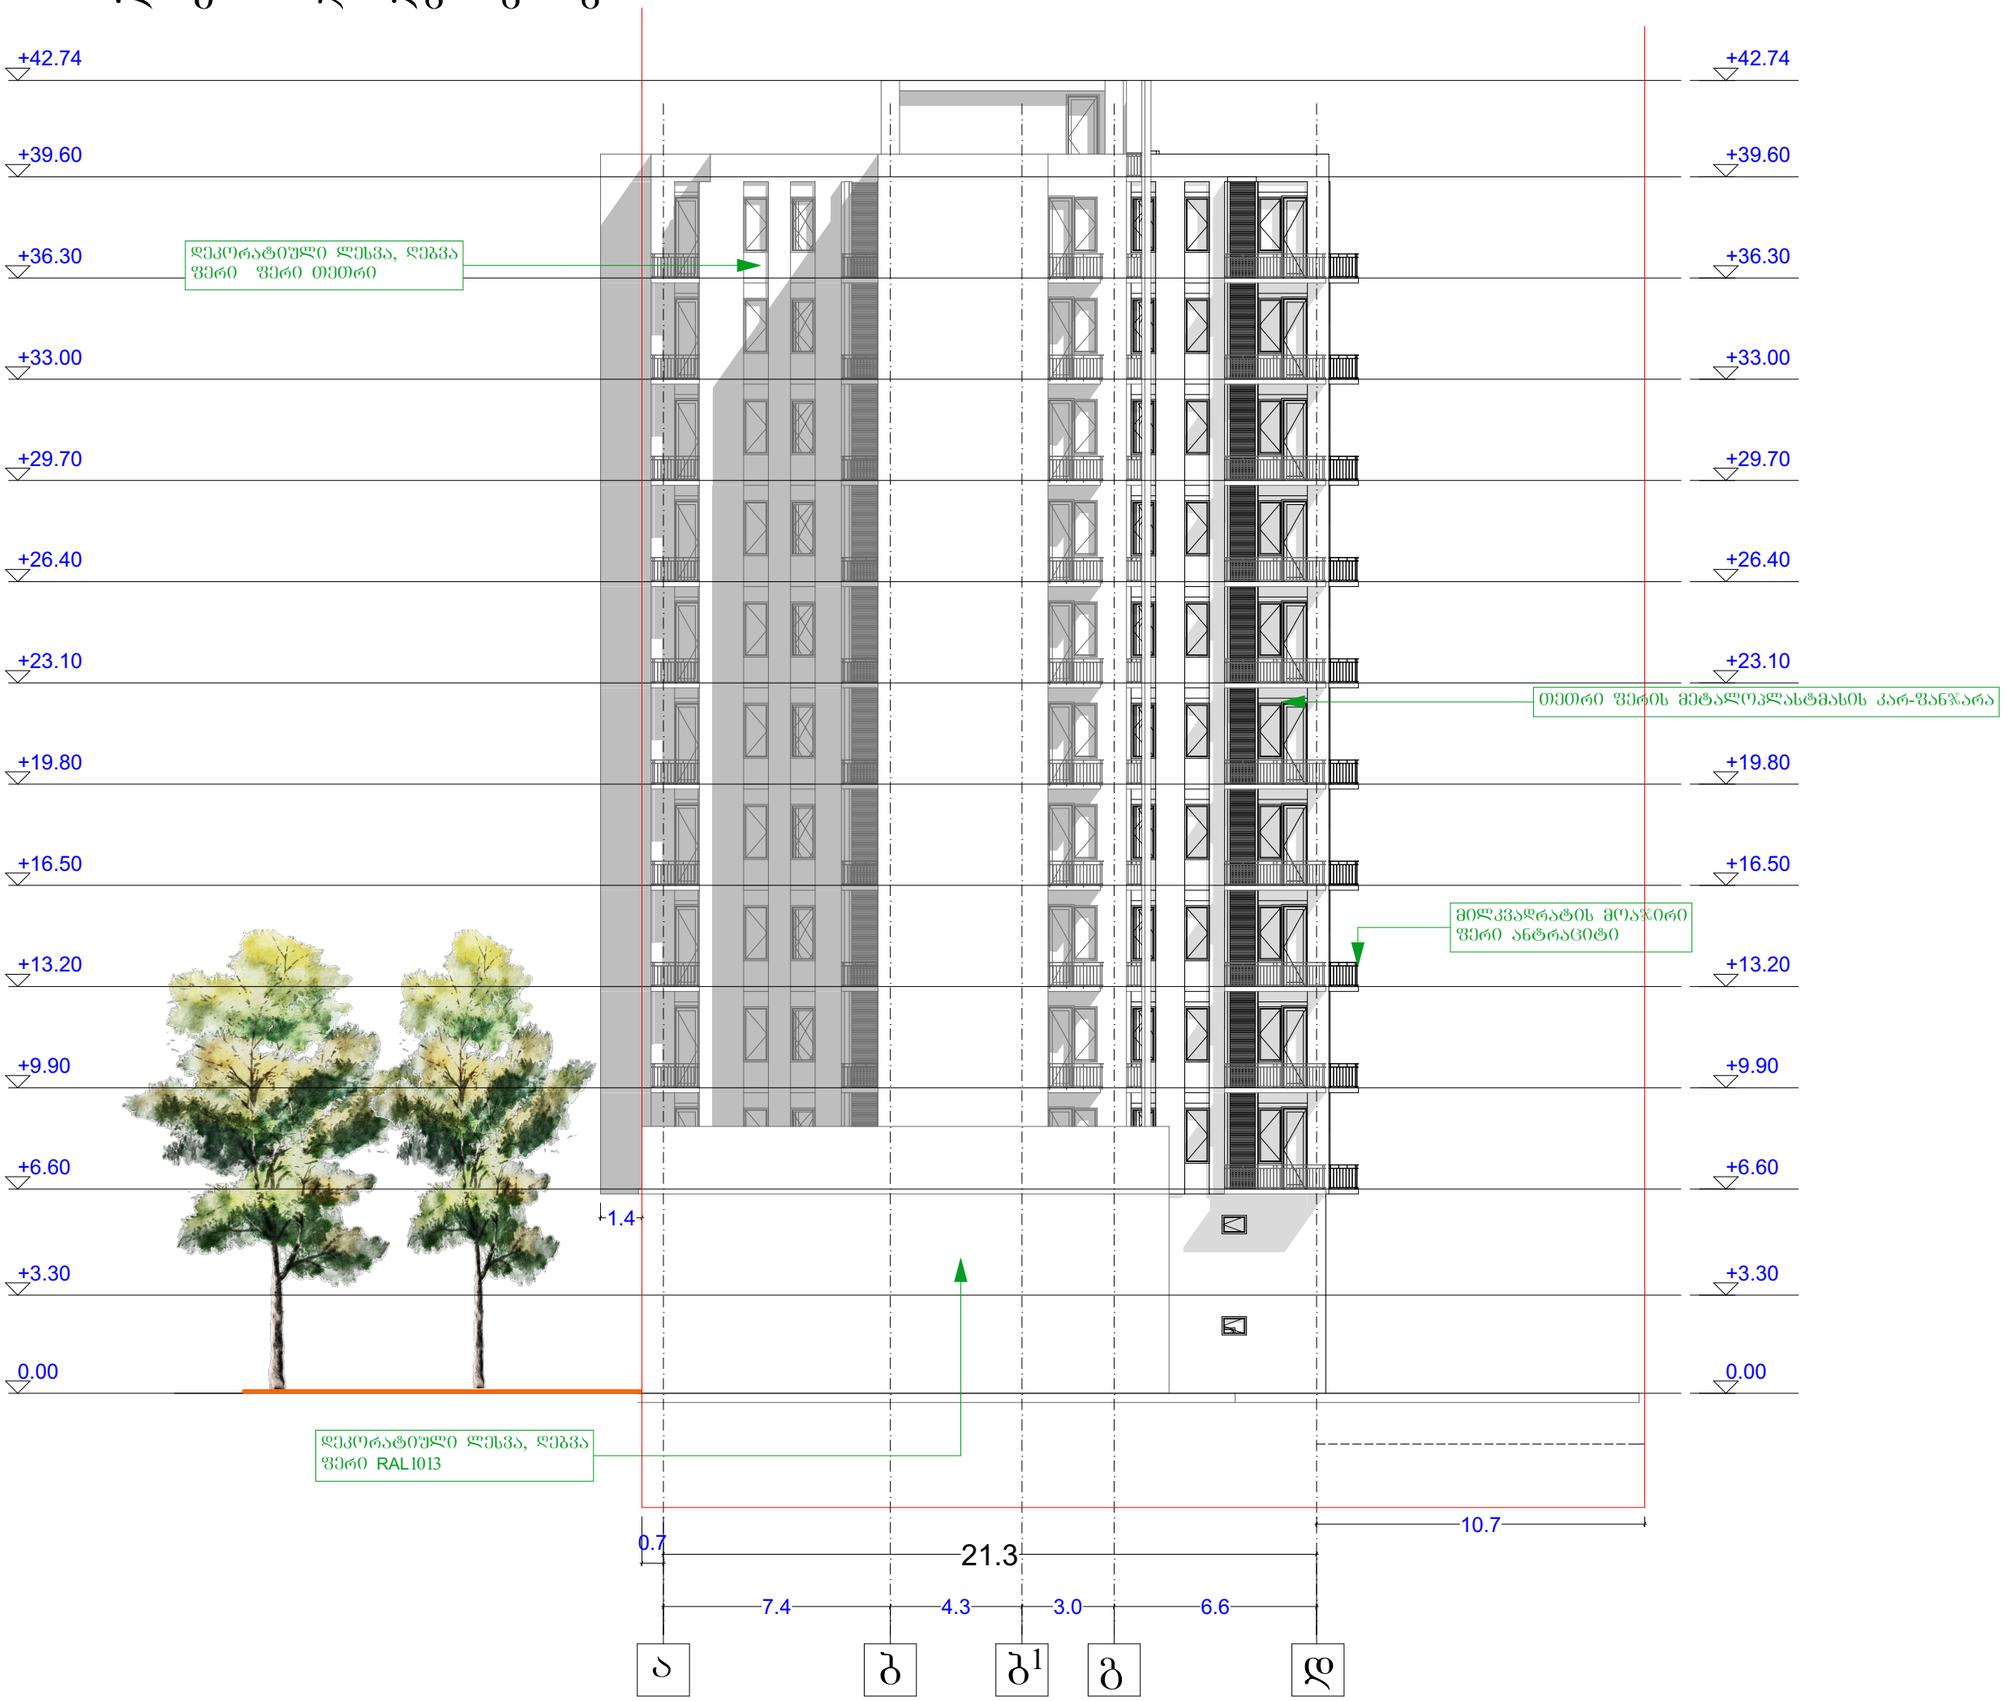

"დიდუნა დიზაინი"

საპროექტო ორგანიზაცია: შ.პ.ს. "დიდუნა დიზაინი" ს/კ 405068386

ფუნქციური დანიშნულება: საზოგადოებრივი

მისამართი: ქობილისი, ერისთავის ქუჩა №4 (ნაკვეთი 02/022) საკადასტრო კოდი: 01.12.12.002.022

დამკვეთი: შ.პ.ს. "ყი ი სი" ს/კ 400010117

მასშტაბი	ფაზა	ხელმოწერა
მთავარმენი	დ. ჯაბუაშვილი	
პრ. ხელმძღვ.	დ. ჯაბუაშვილი	
დახაზა:	ა.ნინოშვილი	
დახაზა:	დ.ჯაბუაშვილი	
სტადია	ფურცი	ფ. №.

ს/კ 405068386

ფასადი "ა" ბლოკი "დ-ა" ღერძებზე



"დიდუნა დიზაინი"

საპროექტო ორგანიზაცია: შ.პ.ს. "დიდუნა დიზაინი" ს/კ 405068386

ფუნქციური დანიშნულება: საზოგადოებრივი

მისამართი: ქ.თბილისი, ერისთავის ქუჩა №4 (ნაკვეთი 02/022) საკადასტრო კოდი: 01.12.12.002.022

დამკვეთი: შ.პ.ს. "ჯ ი ი სი" ს/კ 400010117

ს/კ 405068386

ფასადი "ბ" ბლოკი "ა-დ" ღერძებზე

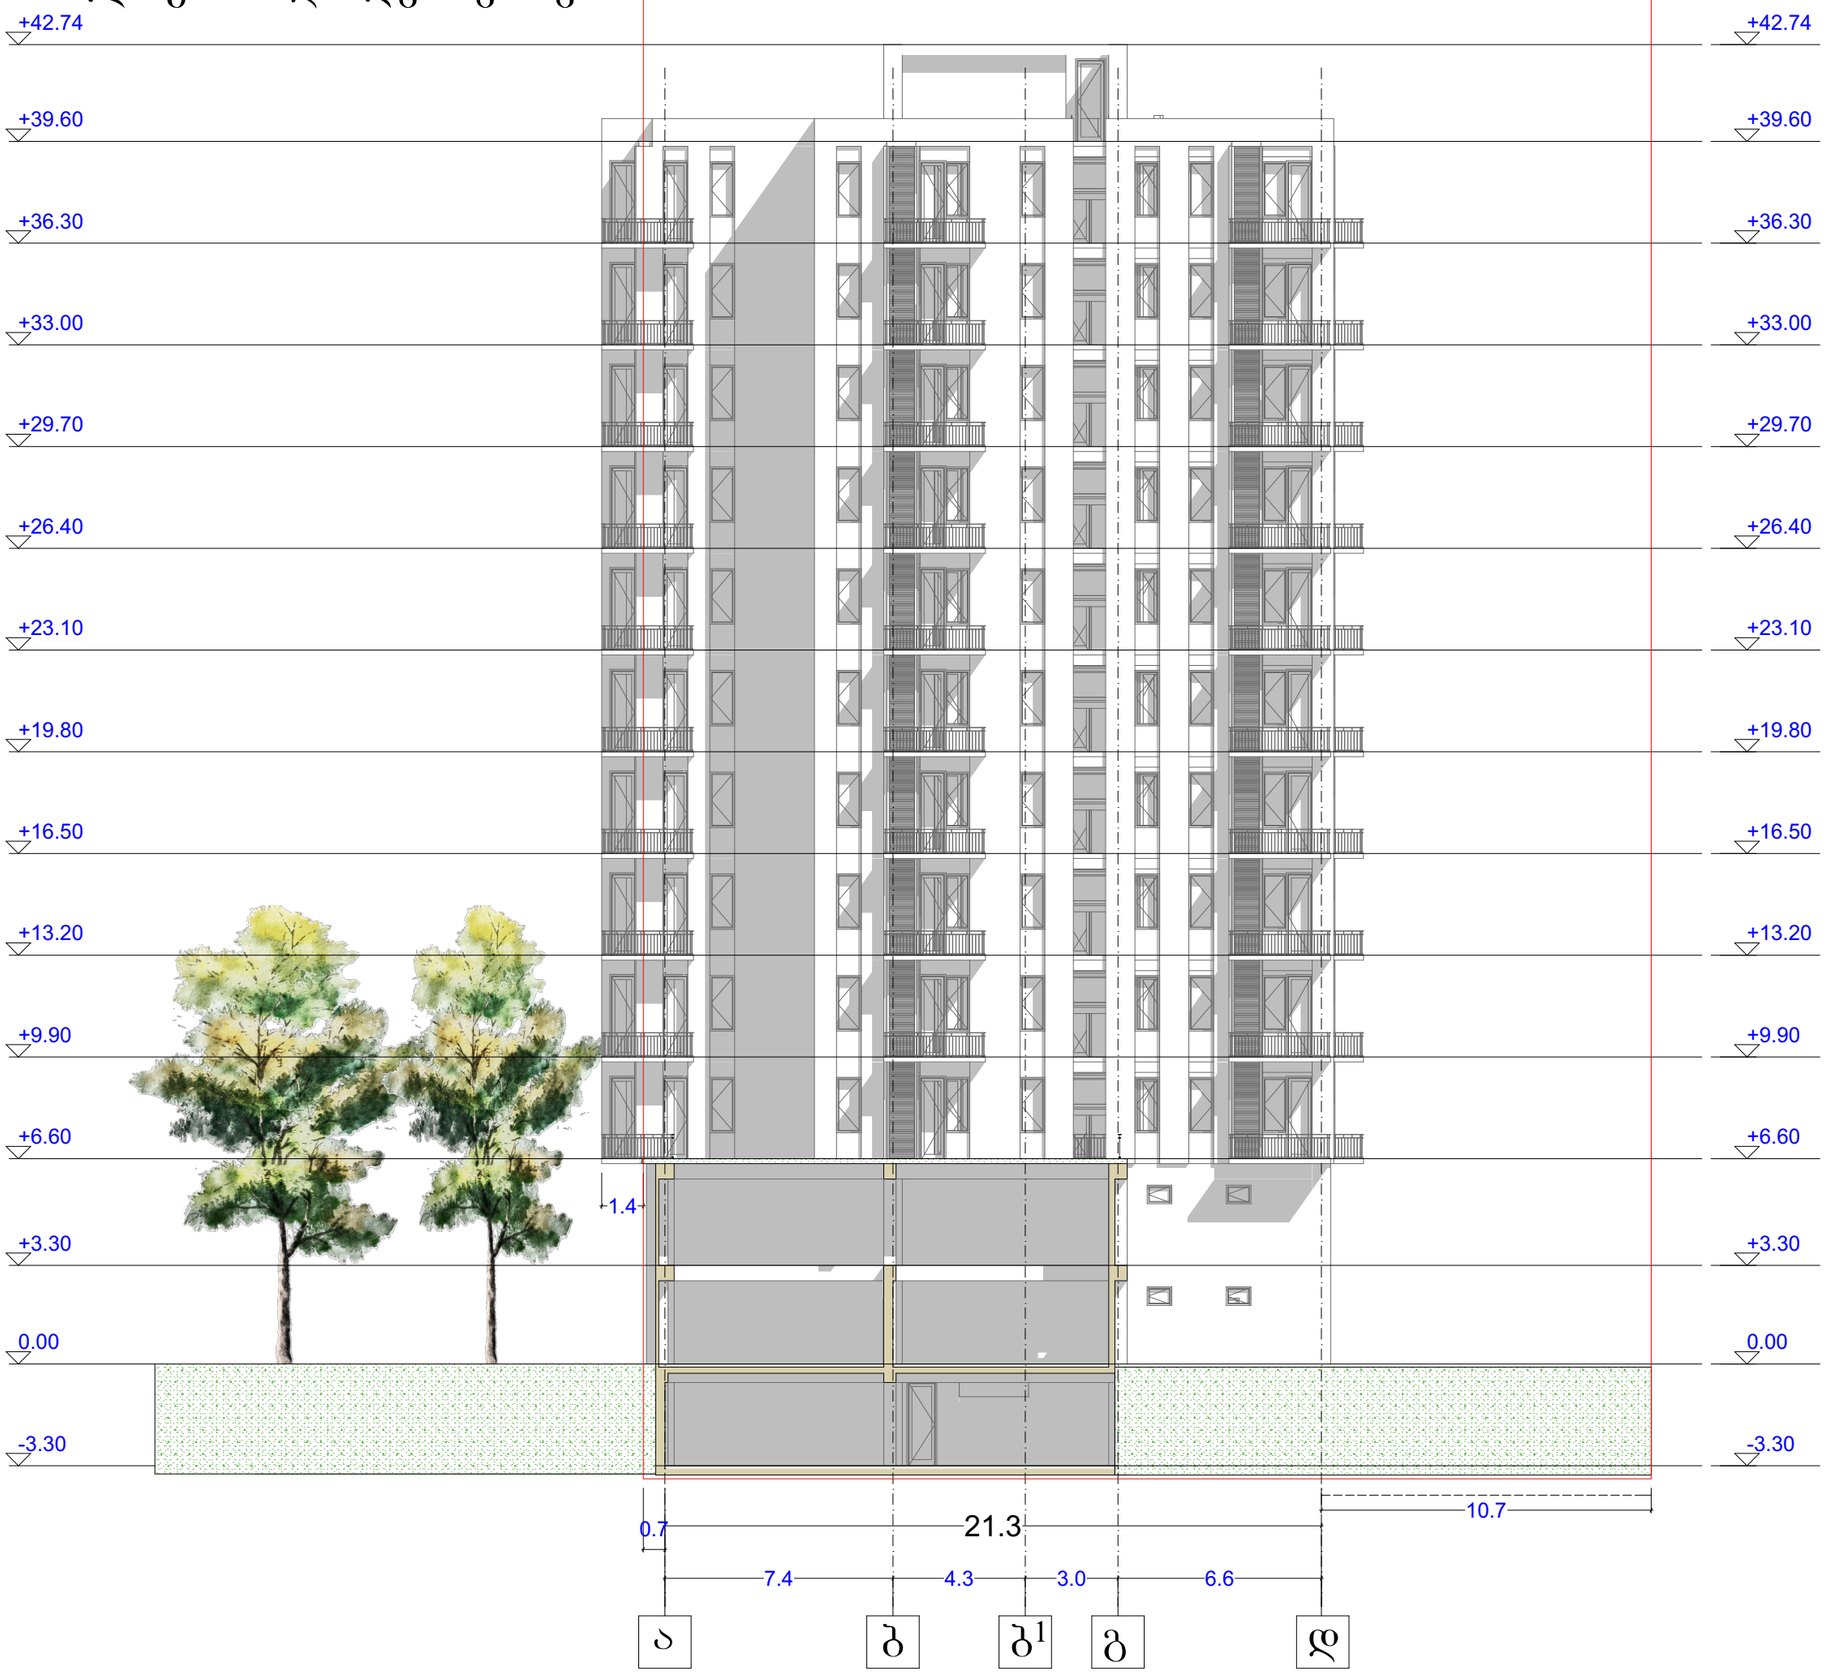

"დადუნა დიზაინი"

საპროექტო ორგანიზაცია: შ.პ.ს. "დადუნა დიზაინი" ს/კ 405068386

ფუნქციური დანიშნულება: საზოგადოებრივი

მისამართი: ქ.თბილისი, ერისთავის ქუჩა №4 (ნაკვეთი 02/022) საკადასტრო კოდი: 01.12.12.002.022

დამკვეთი: შ.პ.ს. "ჯი ი სი" ს/კ 400010117

შესრულებულია	გვარი	ხელმოწერა
ხელმძღვანელი	დ. შალიკაშვილი	
არქ. პროექტი	დ. შალიკაშვილი	
დახატა:	ბ.ბერიშვილი	
დახატა:	ზ.ხოჭოლავი	
სანდრო ბარი	ზომა	ფ. №

ს/კ 405068386