0 1 2 3 4 5 6 7 8 9 10

-3.30

-0.30

+1.00

+2.70

+3.40

+4.30

+6.10

+6.80

+7.70

+9.50

+10.20

+11.10

+12.90

+13.61

+14.60

+16.30

+17.01

+18.00

+0.70

+2.70

+3.40

+4.40

+6.10

+6.81

+7.80

+9.50

+10.20

+11.20

+12.90

+13.61

+14.60

+16.30

+17.01

+18.00

6.40 4.70 6.40 6.10

1.25

+20.70

+19.70 +19.80 +19.70

- 1.30

A-3

თარიღი

1:100

თანამდებობა თარიღი

ექსპლიკაცია:

ხელმოწერა

ფასადი ღერძებში 7-11 მ. 1:100

შპს "krwanisi ვილა რეზიდენსი"

ქ. თბილისი, დასახლება oqroyana,
ნაკვ: (002/184)

მასშტაბი

სტადია

პირობითი ნიშნები:

ფურცელი

ა. პაპელიშვილი

თბილისი 2017 წ.

a -

დამკვეთი:

პრ.ავტორი

პლნ. ფაილის სახელი

პროექტი

გვარი

შენიშვნები:

მრავალბინიანი საცხოვრებელი სახლის
კორექტირებული პროექტი

ფურცლები

პროექტის სახელწოდება:

ფორმატი

23.04.2017

მისამართი:

23.04.2017 საკადასტრო წითელი ხაზი

3/3

3/3

7 8 9 10 11

ფასადი
ღერძებში 7-11

ფასადი ღერძებში გ-ა მ. 1:100

ფორმატი A-3	თბილისი 2017 წ.	ხელნ. ფაილის სახელი	

მიმაგრებულია:

არქიტექტურული ნაწილები:

შენიშვნები:

დამკვეთი:

შპს "კრწანისი ვილა რეზიდენსი"

მისამართი:

ქ. თბილისი, დასახლება ოქროყანა, ნაკვ: (002/184)

პროექტის სახელწოდება:

მრავალბინიანი საცხოვრებელი სახლის
კორექტირებული პროექტი

თანამდებობა	გვარი	ხელმოწერა	თარიღი
არქიტექტორი	ა. ჯაველიშვილი		23.04.2017

მასშტაბი	1:100	ფასადი ღერძებში გ-ა	
თარიღი	23.04.2017		
სტადია		ფურცელი	ფურცლები
პროექტი		ა -	

ფასადი ღერძებში 11-7 მ. 1:100

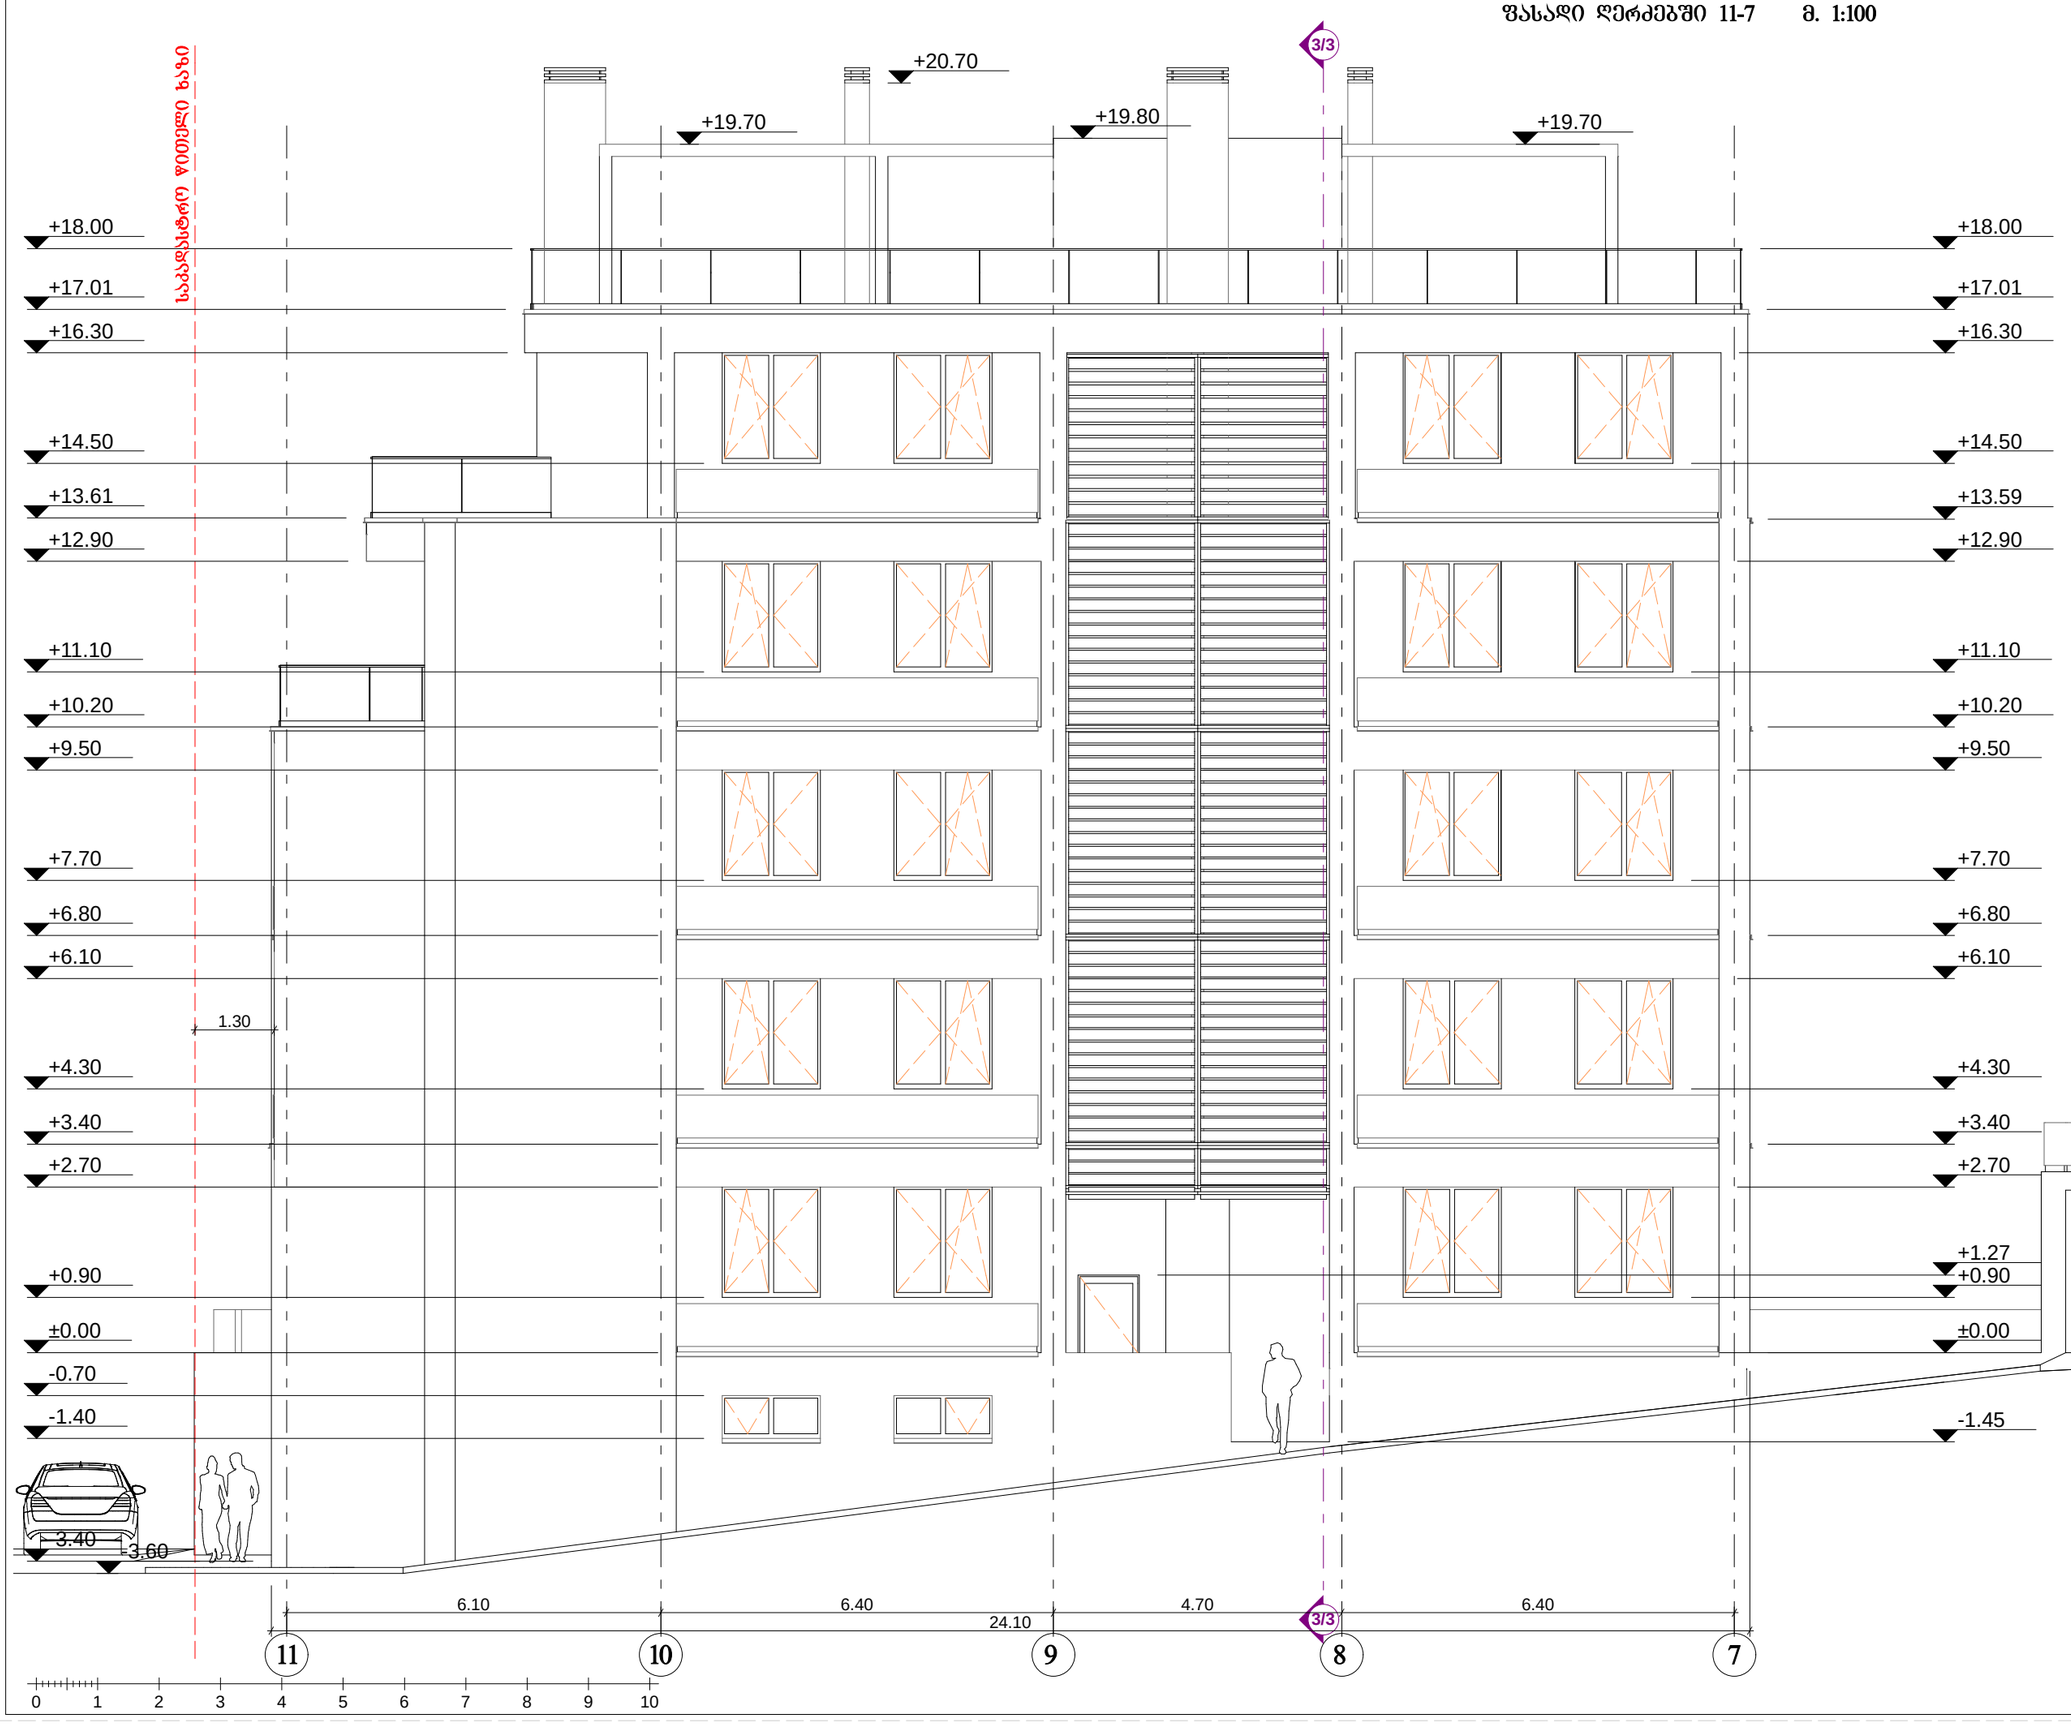

ფორმატი A-3	თბილისი 2017 წ.	ხელ. ფაილის სახელი

მშპალიკაცია:

არქიტექტორი ნიშნები:

შენიშვნები:

დამკვეთი:

შპს "არქანისი ვილა რეზიდენსი"

მისამართი:

ქ. თბილისი, დასახლება ოქროყანა, ნაკვ: (002/184)

პროექტის სახელწოდება:

მრავალბინიანი საცხოვრებელი სახლის კორექტირებული პროექტი

შესრულებულია	გვარი	ხელმოწერა	თარიღი
არქიტექტორი	ა. ბაბელიშვილი		23.04.2017

მასშტაბი	1:100	ფასადი ღერძებში 11-7
თარიღი	23.04.2017	
სტადია	ფურცელი	ფურცლები
პროექტი	ა -	

ფასადი ღერძებში 11-7 მ. 1:100

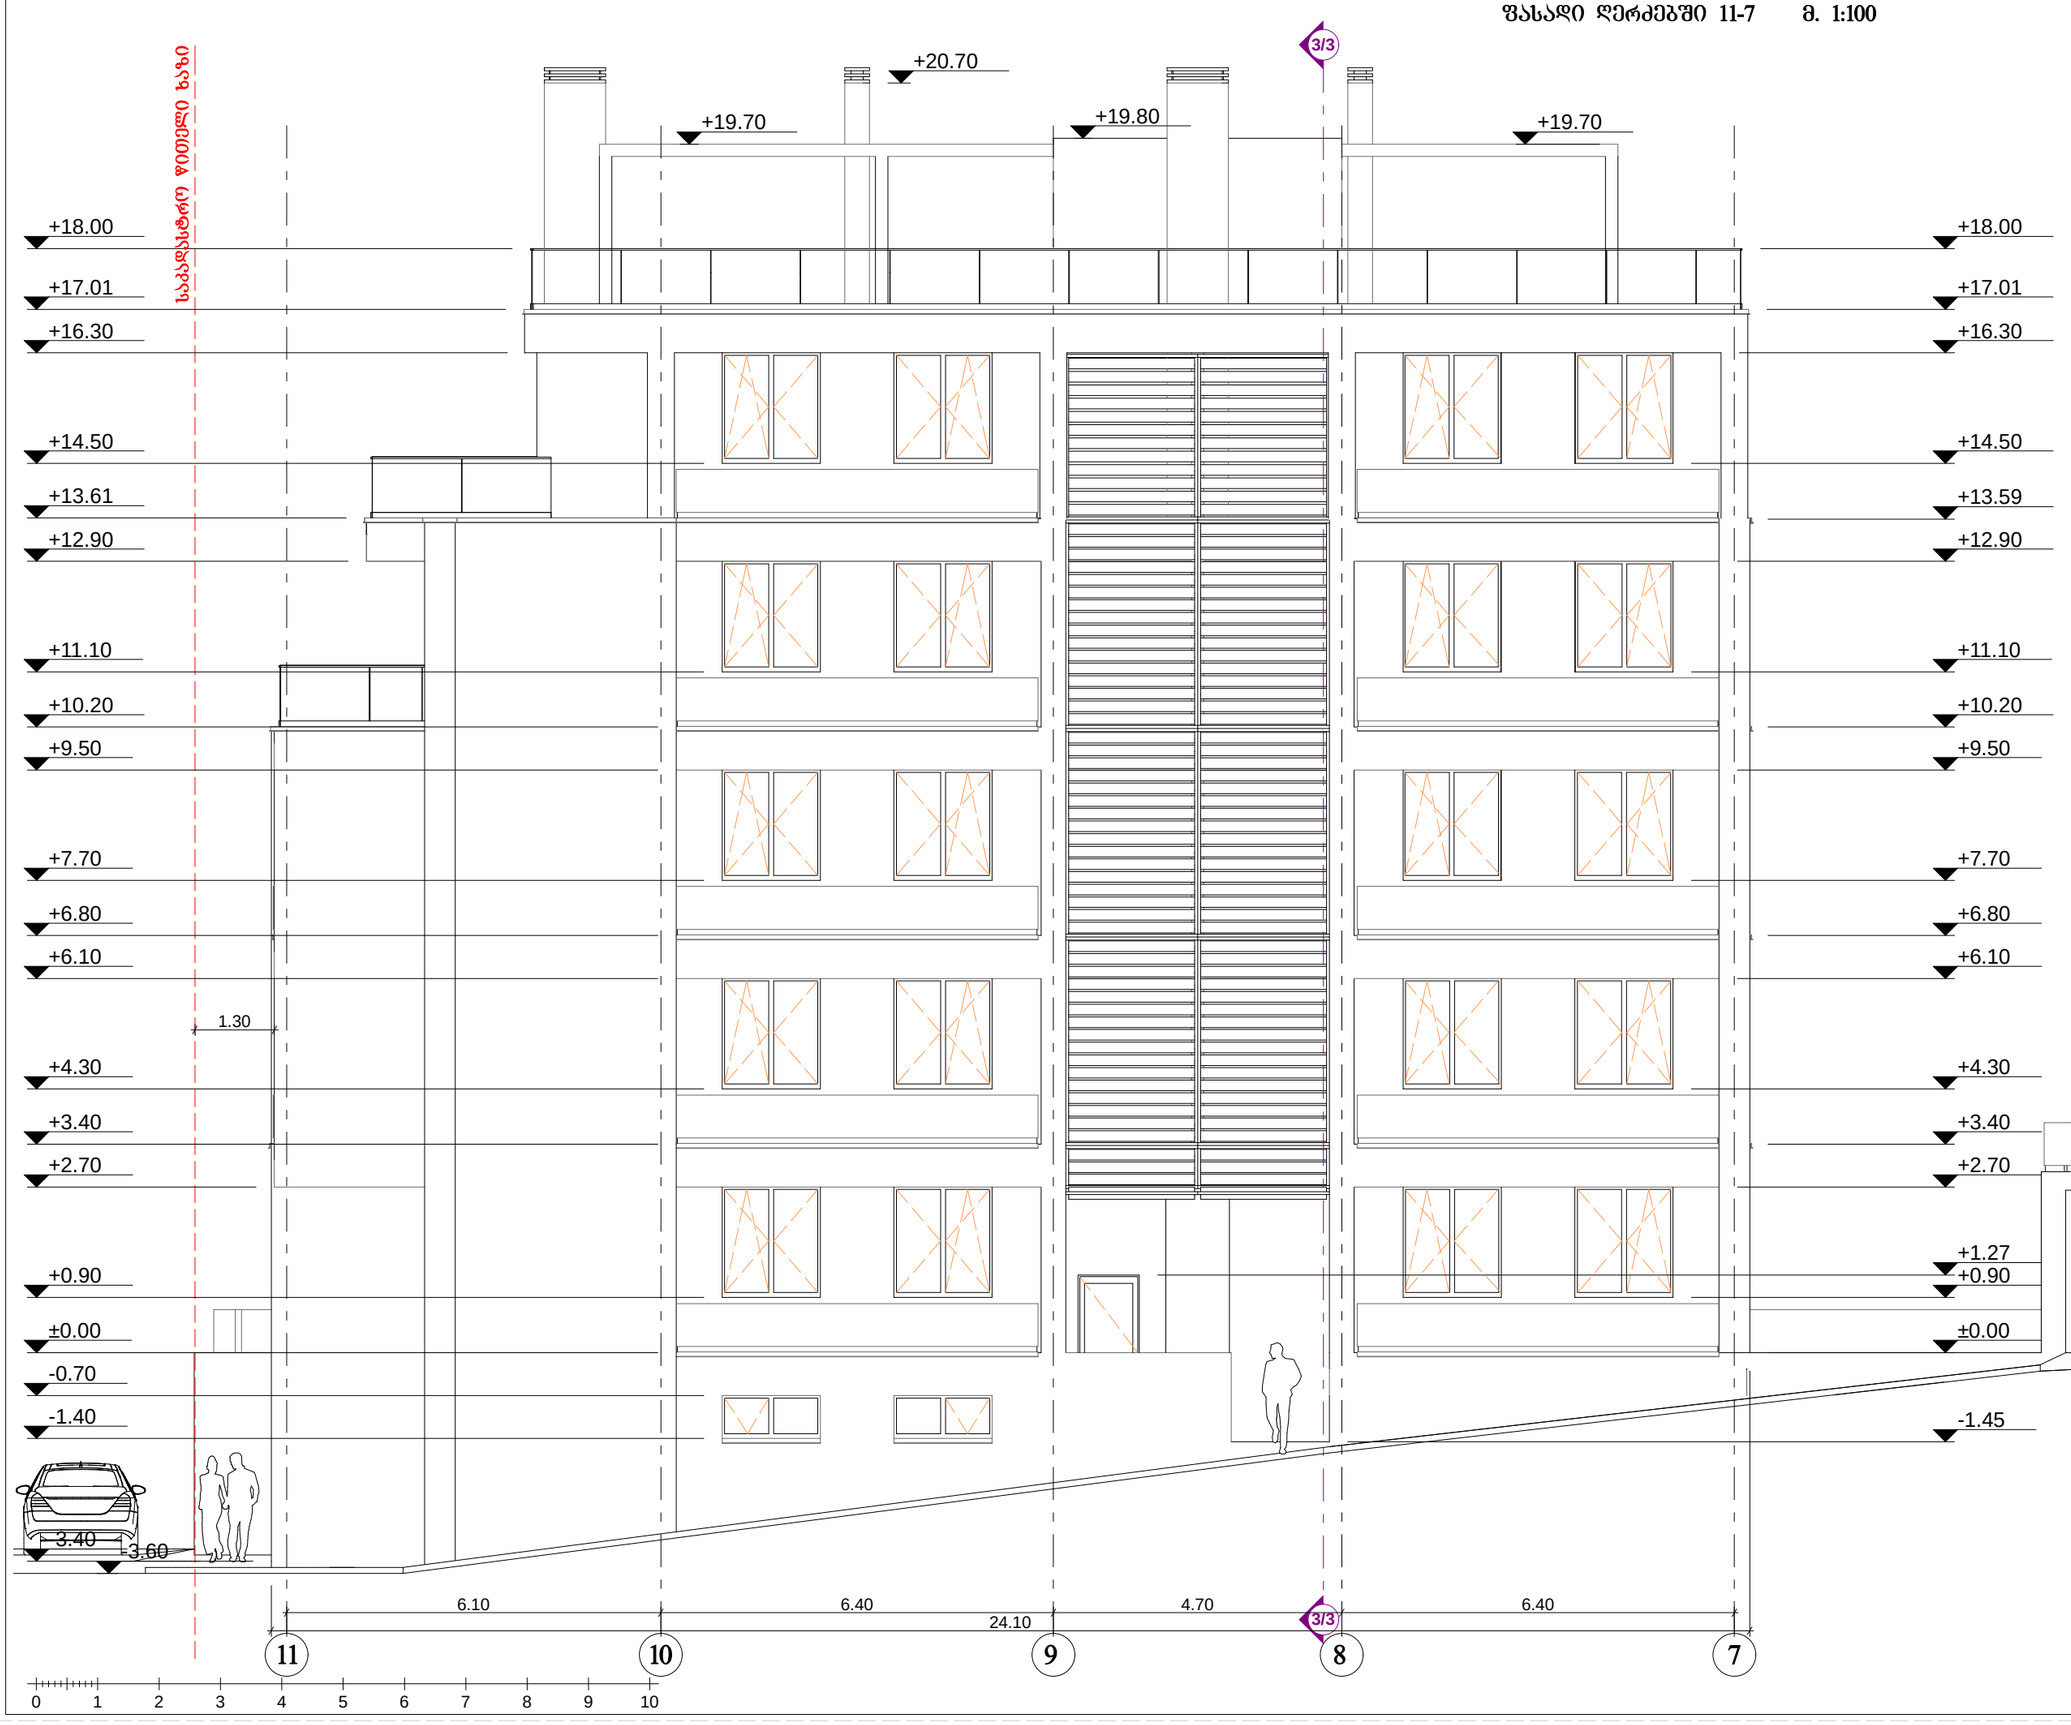

ფორმატი A-3	თბილისი 2017 წ.	ქალ. ფაილის სახელი

მძღოლიკაცია:

არქიტექტონიკური ნიშნები:

შენიშვნები:

დამკვეთი:

შპს "არქანისი ვილა რეზიდენსი"

მისამართი:

ქ. თბილისი, დასახლება ოქროყანა, ნაკვ: (002/184)

პროექტის სახელწოდება:

მრავალბინიანი საცხოვრებელი სახლის კორექტირებული პროექტი

თანამდებობა	გვარი	ხელმოწერა	თარიღი
არქიტექტორი	ა. ალელიშვილი		23.04.2017

მასშტაბი	1:100	ფასადი ღერძებში 11-7
თარიღი	23.04.2017	
სტადია	ფურცელი	ფურცლები
პროექტი	ა -	

0 1 2 3 4 5 6 7 8 9 10

-3.40

-0.70

±0.00

+0.90

+2.70

+3.40

+4.30

+6.10

+6.80

+7.70

+9.00

+9.45

+10.20

+11.10

+12.90

+13.60

+14.60

+15.80

+16.30

+17.01

+18.00

-3.40

-0.70

±0.00

+0.90

+2.70

+3.40

+4.30

+6.10

+6.80

+7.70

+9.50

+10.20

+11.10

+12.90

+13.60

+14.50

+16.30

+17.01

+18.00

6.80 6.80
14.30

+19.70

+20.70

+19.70 +19.80

+20.70

+2.90

A-3

თარიღი

1:100

თანამდებობა თარიღი

ექსპლიკაცია:

ხელმოწერა

შპს "krwanisi ვილა რეზიდენსი"

ქ. თბილისი, დასახლება oqroyana,
ნაკვ: (002/184)

მასშტაბი

სტადია

პირობითი ნიშნები:

ფურცელი

ა. პაპელიშვილი

თბილისი 2017 წ.

a -

დამკვეთი:

პრ.ავტორი

პლნ. ფაილის სახელი

პროექტი

გვარი

შენიშვნები:

მრავალბინიანი საცხოვრებელი სახლის
კორექტირებული პროექტი

ფურცლები

პროექტის სახელწოდება:

ფორმატი

23.04.2017

მისამართი:

23.04.2017 საკადასტრო წითელი ხაზი

a b g

ფასადი ღერძებში ა-გ მ. 1:100

ფასადი

ღერძებში ა-გ 2/2 2/2 1/1 1/1

ავტო სადგომი №2 **P 1** ავტო სადგომის ფასადები მ. 1:100

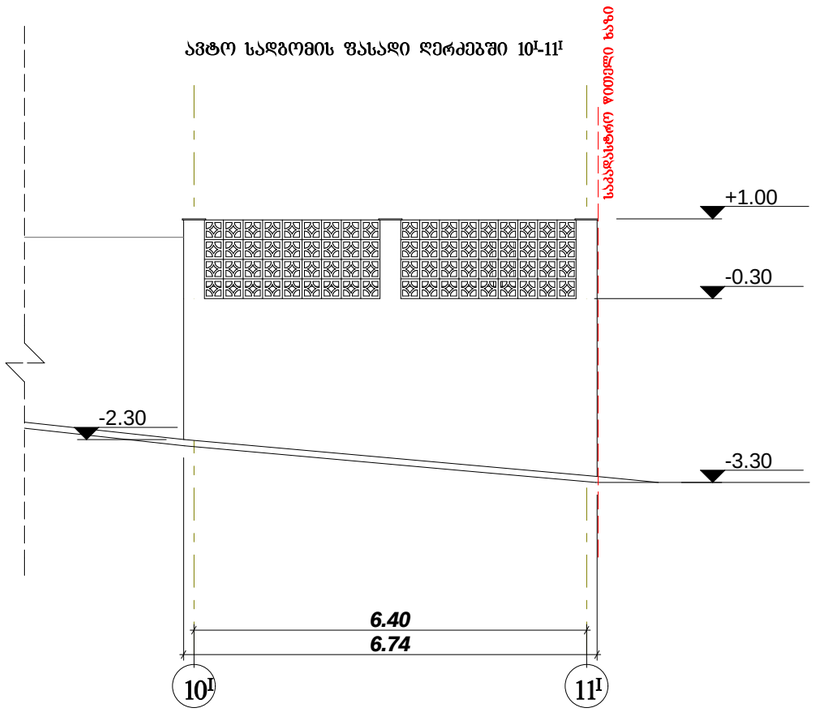

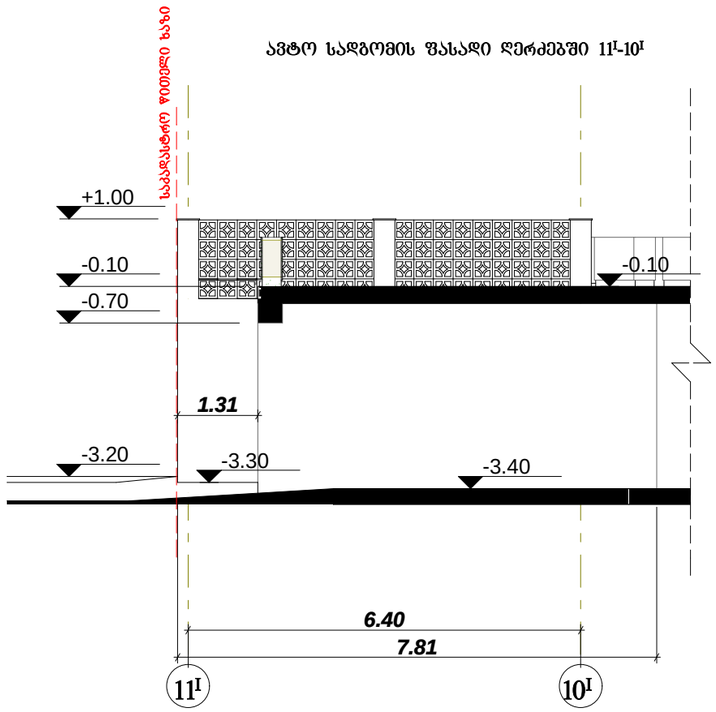

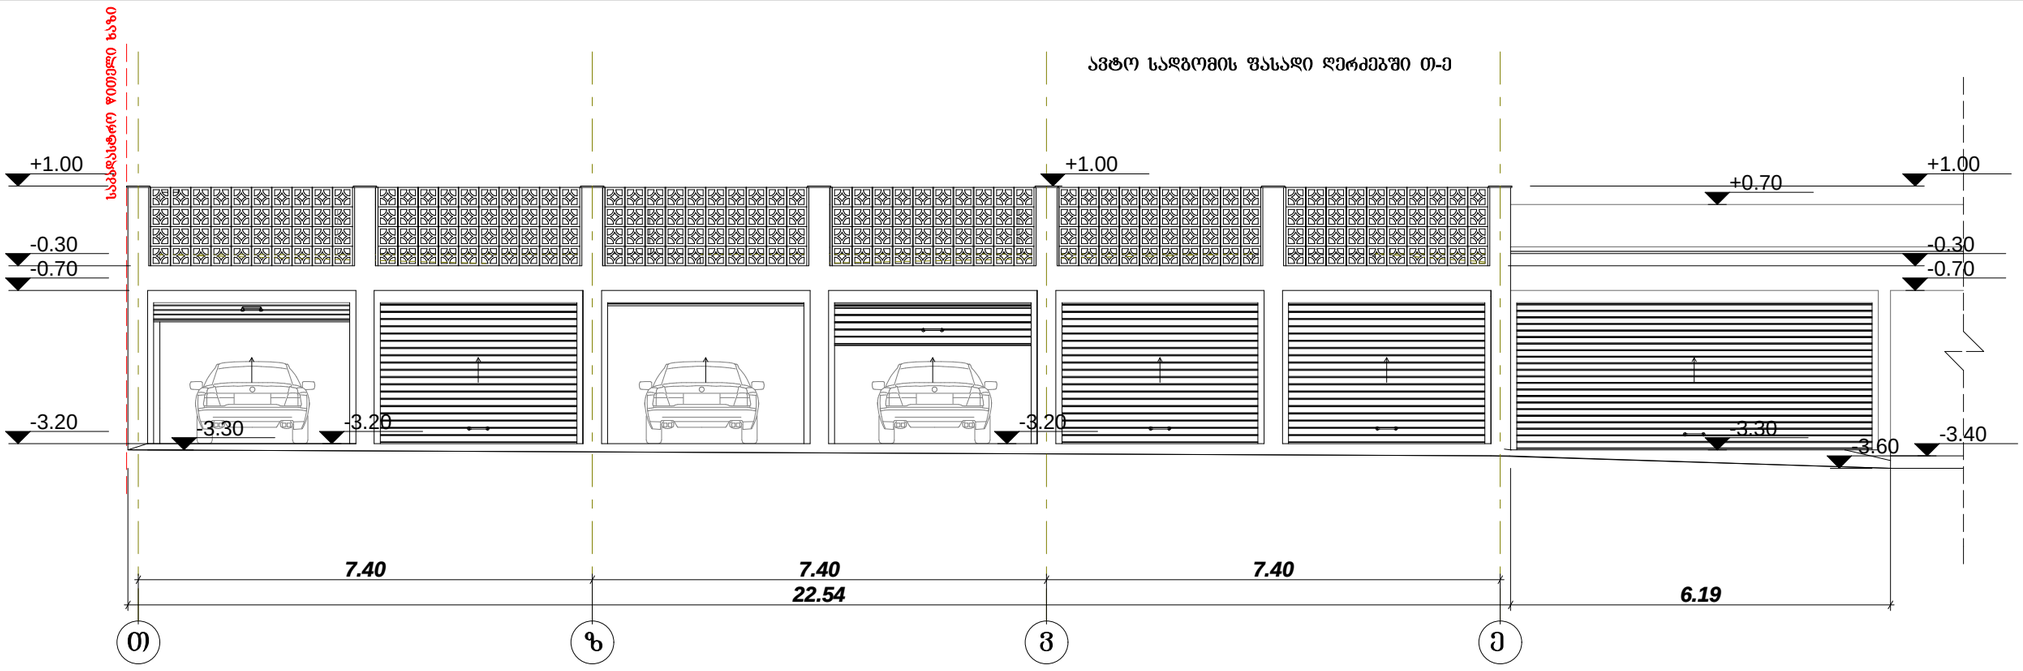

ფორმატი A-3	თბილისი 2017 წ. / ხელნ. შაილის სახელი

ეძსპლიკაცია:

აპროგაითი ნიშნები:

შენიშვნები:

დამკვეთი:

შპს "კრწანისი ვილა რეზიდენსი"

მისამართი:

ქ. თბილისი, დასახლება ოქროყანა, ნაკვ: (002/184)

პროექტის სახელწოდება:

მრავალბინიანი საცხოვრებელი სახლის კორექტირებული პროექტი

თანამდებობა	გვარი	ხელმოწერა	თარიღი
პრ.ავტორი	ა. ჯაველიშვილი		23.04.2017

მასშტაბი	1:100	ავტო სადგომის ფასადები
თარიღი	23.04.2017	
სტადია		ფურცელი / ფურცლები
პროექტი		ა -

ავტო სადგომი №2 P 2 ავტო სადგომის ფასადები მ. 1:100

ავტო სადგომის ფასადი ღერძებში 6-1

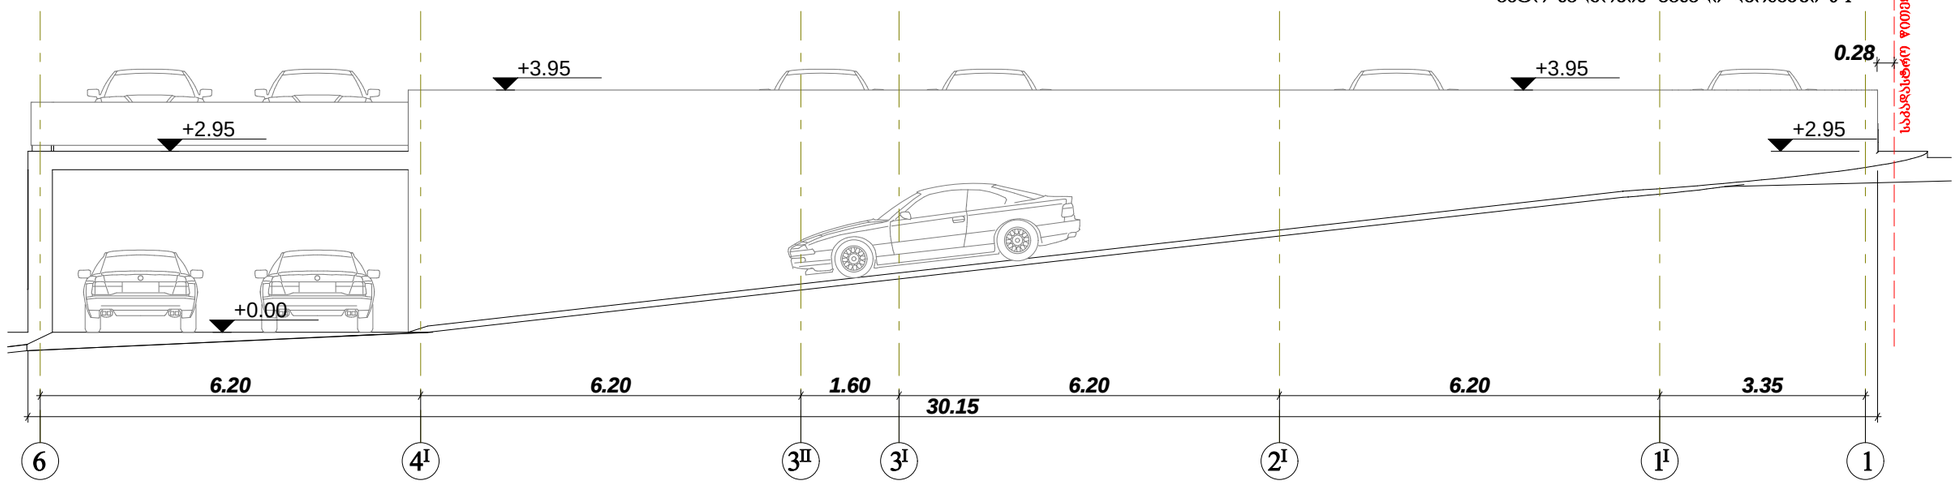

ავტო სადგომის ფასადი ღერძებში ა-ბI

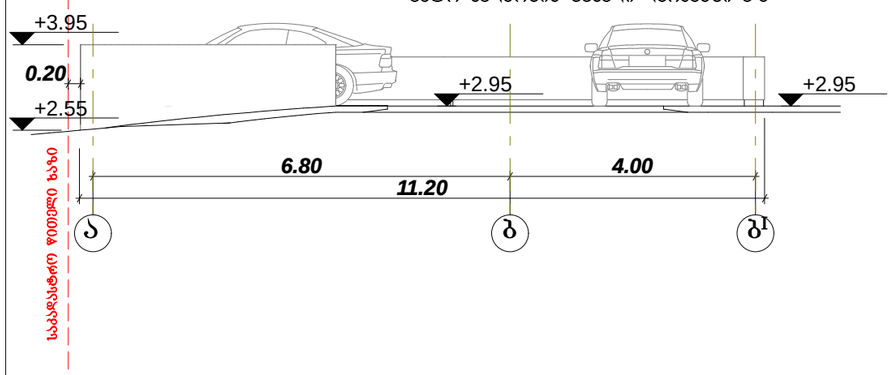

ავტო სადგომის ფასადი ღერძებში გI-ა

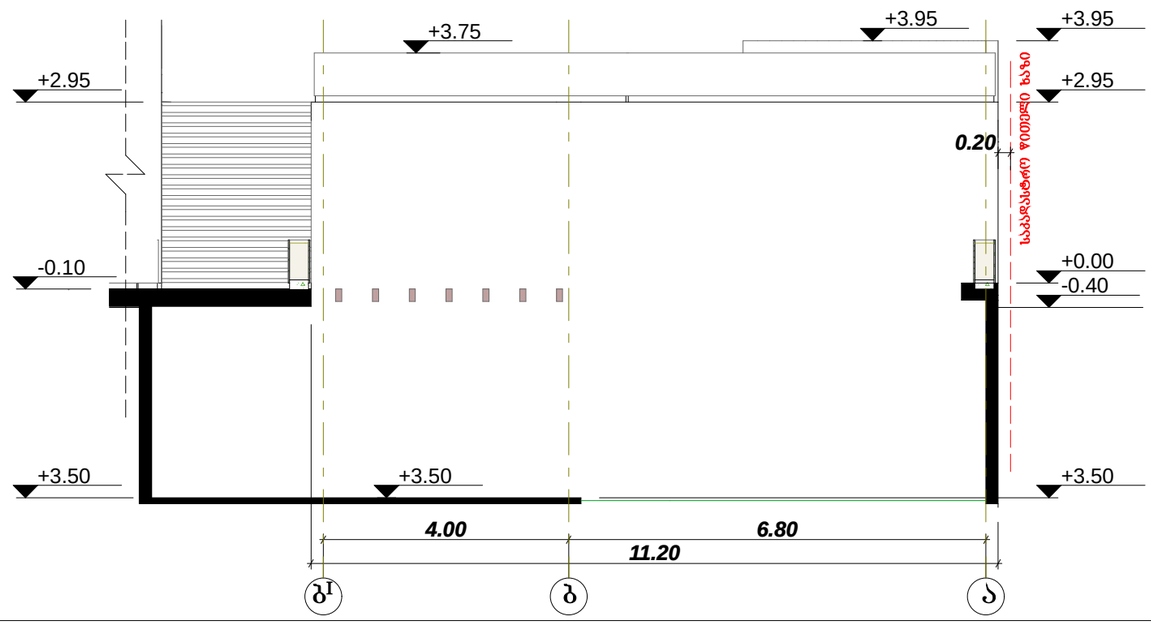

ავტო სადგომის ფასადი ღერძებში 1-6

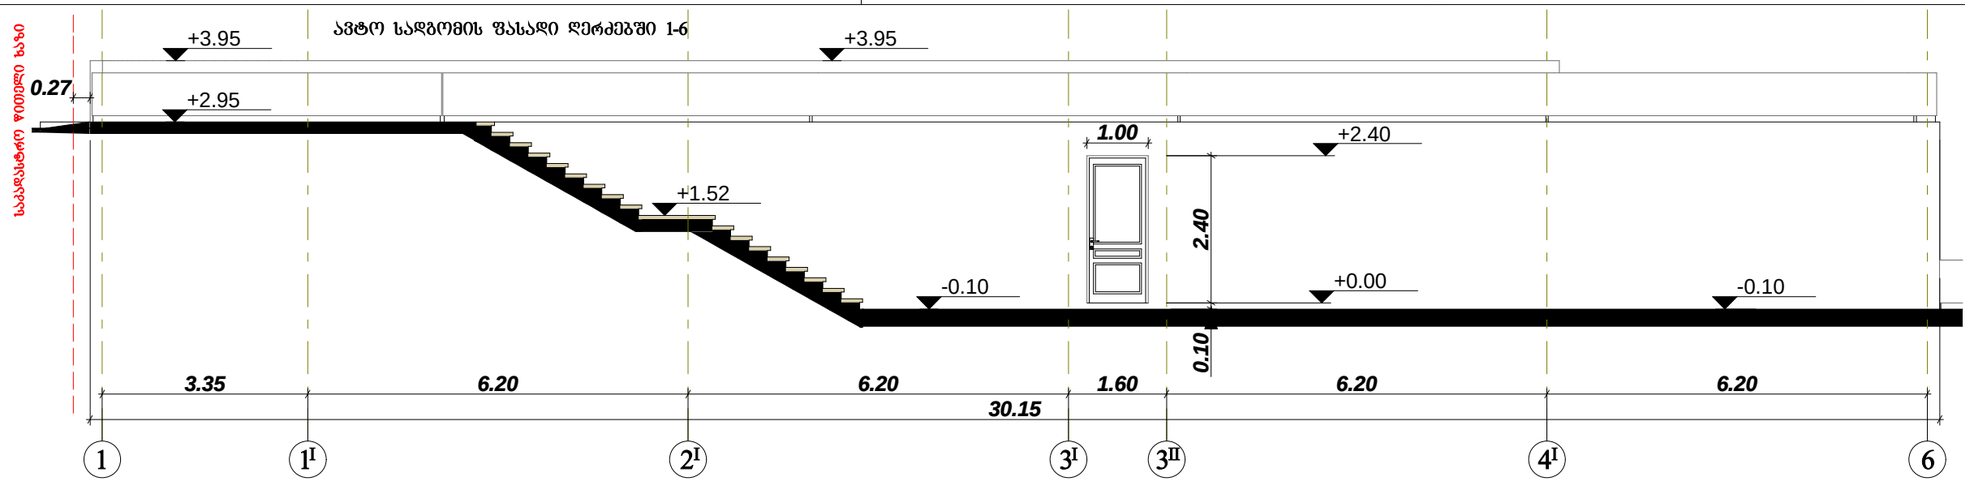

ფორმატი A-3	თბილისი 2017 წ.	პლნ. შაილის სახელი

მძსპლიკაცია:

პირობითი ნიშნები:

შენიშვნები:

დამკვეთი:

შპს "პრჟანისი ვილა რეზიდენსი"

მისამართი:

ქ. თბილისი, დასახლება ოქროყანა, ნაკვ: (002/184)

პროექტის სახელწოდება:

მრავალბინიანი საცხოვრებელი სახლის კორექტირებული პროექტი

თანამდებობა	გვარი	ხელმოწერა	თარიღი
პრ.ავტორი	ა. ჯაველიშვილი		23.04.2017

მასშტაბი	1:100	ავტო სადგომის ფასადები
თარიღი	23.04.2017	
სტადია		ფურცელი / ფურცლები
პროექტი	ა -	