საქართველო
ქ. თბილისის მერია
სსიპ თბილისის არქიტექტურის სამსახური

გლდანი, V მ/რ, კ. 11-ის მიმდებარე ტერიტორია ქ. თბილისი, გლდანის დასახლება V მ/რ

2459კვ.მ არასასოფლო-სამეურნეო დანიშნულების სკ.-ით 01.11.12.005.253 მიწის ნაკვეთის ტოპოგრაფიული

გეგმა

სამსახურის უფროსი



პირობითი აღნიშვნები

WGS 1984 -ის კოორდინატთა სისტემის UTM პროექცია

ქს	საცხ. შენობა		ბორდიური		ჭიშკარი
ქა	არასაცხ. შენობა		ხის ღობე		ბეტონი
	ფარდული		ღობე	წ	წყალგაყვანილობა
	მშენებარე შენობა		ქვის კედელი	გ	გაზი
	სატრანსფორ. ჯიხური		კედელი	კ	კანალიზაცია
	ხეები		ფლატე	სან	სანიაღვრე
	გარე განათება		რკინიგზა	კგ	კავშირგაბმულობა
			სამეთვალყურეო ჭები		ელ. ქსელები
			ელ. გადამცემი ხაზი	თგ	გათბობა

შენიშვნა: 1) ნაკვეთის საზღვარი (თუ იგი არის ნახაზზე) მითითებულია დამკვეთის მიერ

2) მიწის სამუშაოების შესრულებისას შეატყობინეთ კომუნიკაციის წარმომადგენლებს

შ.პ.ს "კარე"
ს.კ 404952583

ტექნიკური დირექტორი:		რ. ნოდია
არქიტექტორი:		გ. ყიფშიძე
დამკვეთი:		შპს ნოლა16

მასშტაბი: 1:500 | 2017წ.

ხედი 1

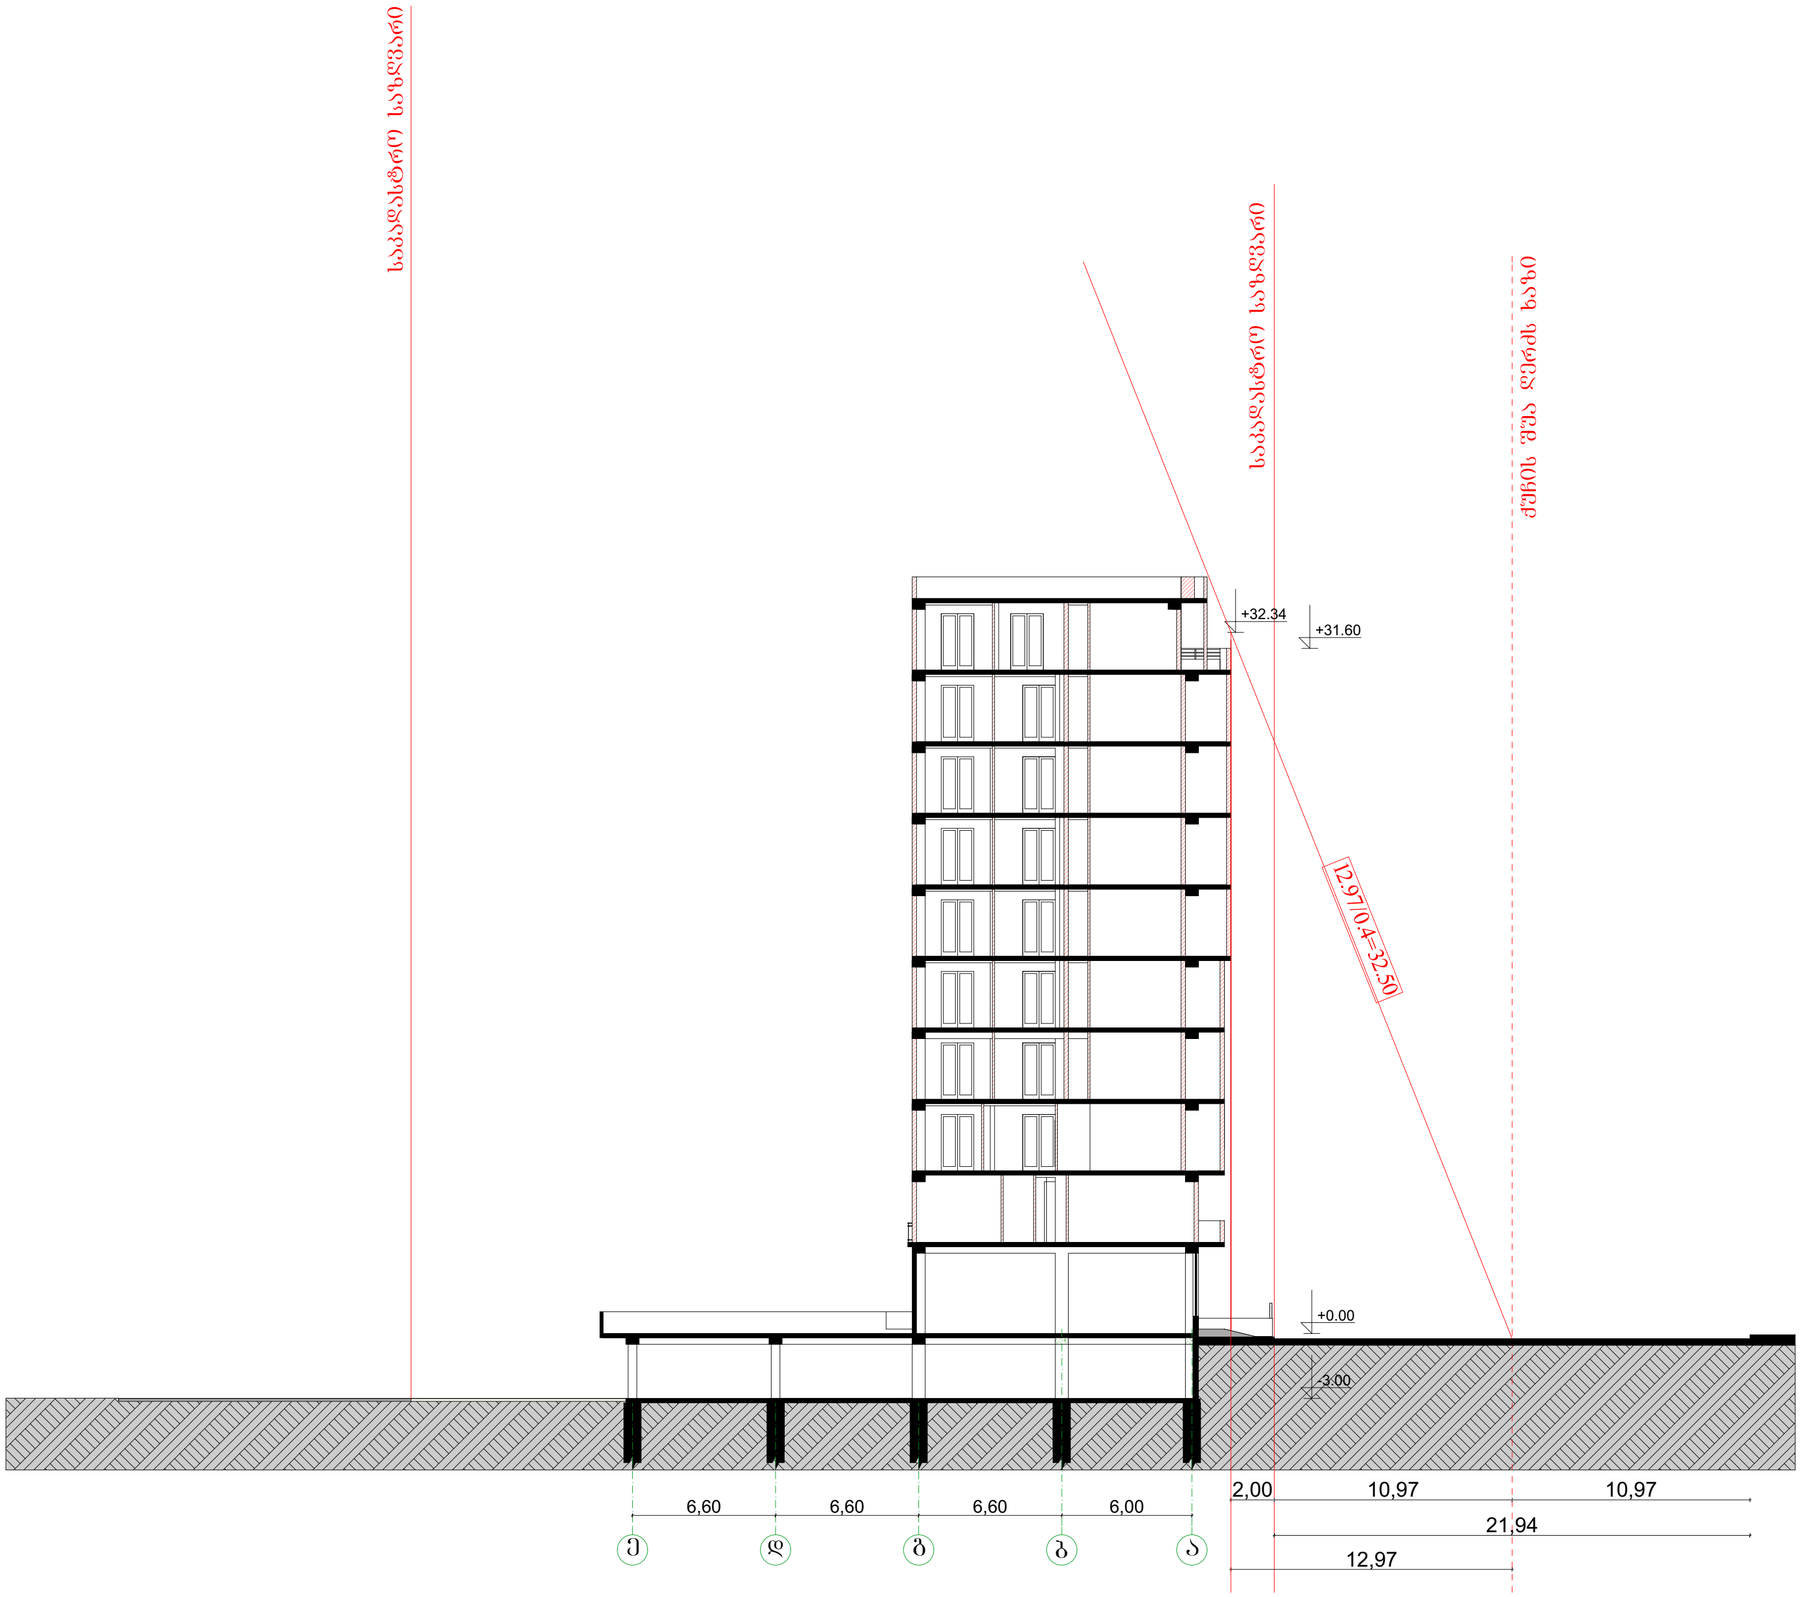

შენიშვნა: ±0.00 ნიშნული პირობითია და მითნეულია საპროექტო ობიექტის იატაკის ზედაპირი.

ობიექტის მისამართი	ქ. თბილისი, გლდანი V მ/რ კორპუსი №11-ის მიმდებარედ.
ნახაზის დასახელება	ხედი 1

ტექნიკური დირექტორი		რეჩვაზ ნოდია
არქიტექტორი		ბიორგი ყიფშიძე
დაინტერესებული პირი		შ.პ.ს. "ნოლა 16"
მასშტაბი	1:100	ფორმატი A-3
თარიღი	2017წ	

საპროექტო ორგანიზაცია

შ.პ.ს "კარე"

ს.კ 404952583

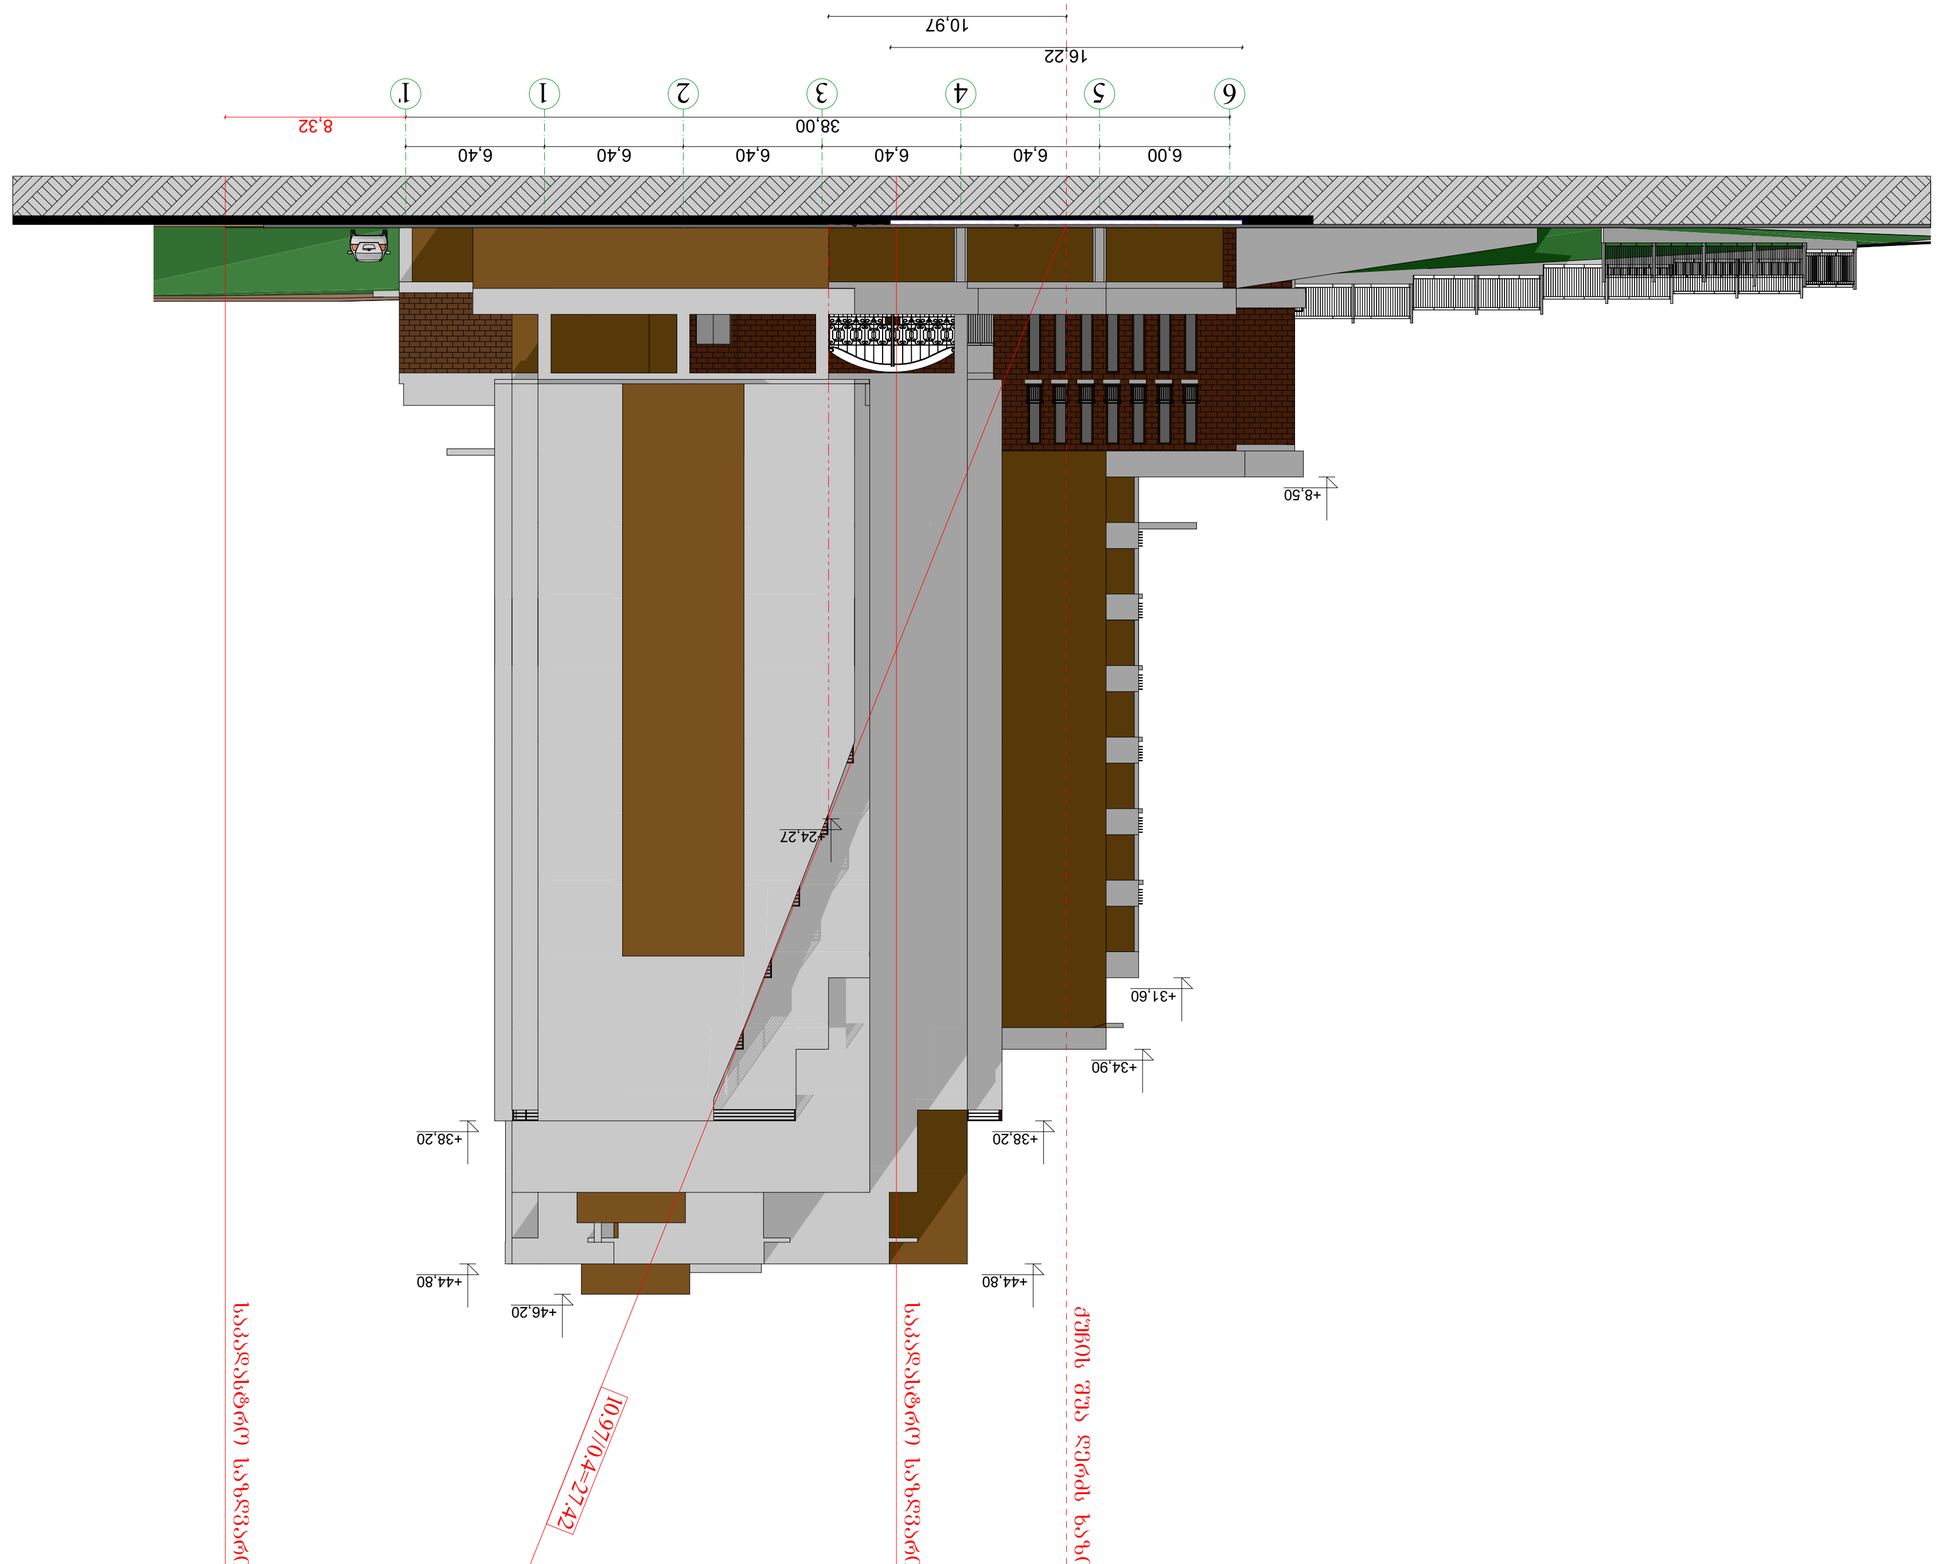

ՀՀՀՄՈՒԵՄՄ ՊԵՔԱՀՈՒՅՍԱՅՈՒՆ

ՊԱՏ "ՅԱՄՉՈ"
ՆՈՒ 40495258З

ՇԻՆԱՐԱՐՈՒԹՅԱՆ ՏԵՍԱԿԸ			
ՀԱՄԱՐԱԿԱԿԱՆ ՆՇԱԳԾԵՐ			
ԱՇԽԱՏԱՆՔԱՅԻՆ ՆԱԽԱԳԻԾ			
ՀԱՍՏԱՏՈՒԹՅԱՆ ՄԱՍՆԱԳԻՏԱԿԱՆ ՀՍԿՈՂՈՒԹՅՈՒՆ			
ՀԱՍՏԱՏՈՒԹՅԱՆ ՄԱՍՆԱԳԻՏԱԿԱՆ ՀՍԿՈՂՈՒԹՅՈՒՆ			
ՇԻՆԱՐԱՐՈՒԹՅԱՆ ՏԵՍԱԿԸ	1:100	ՇԱՐՔԱՅԻՆ	A-2
ՕՐՎԱԾՔՈ	2017Թ		

ՀՀՀՄՈՒԵՄՄ ՊԵՔԱՀՈՒՅՍԱՅՈՒՆ

ს ხ 0 3 0 3

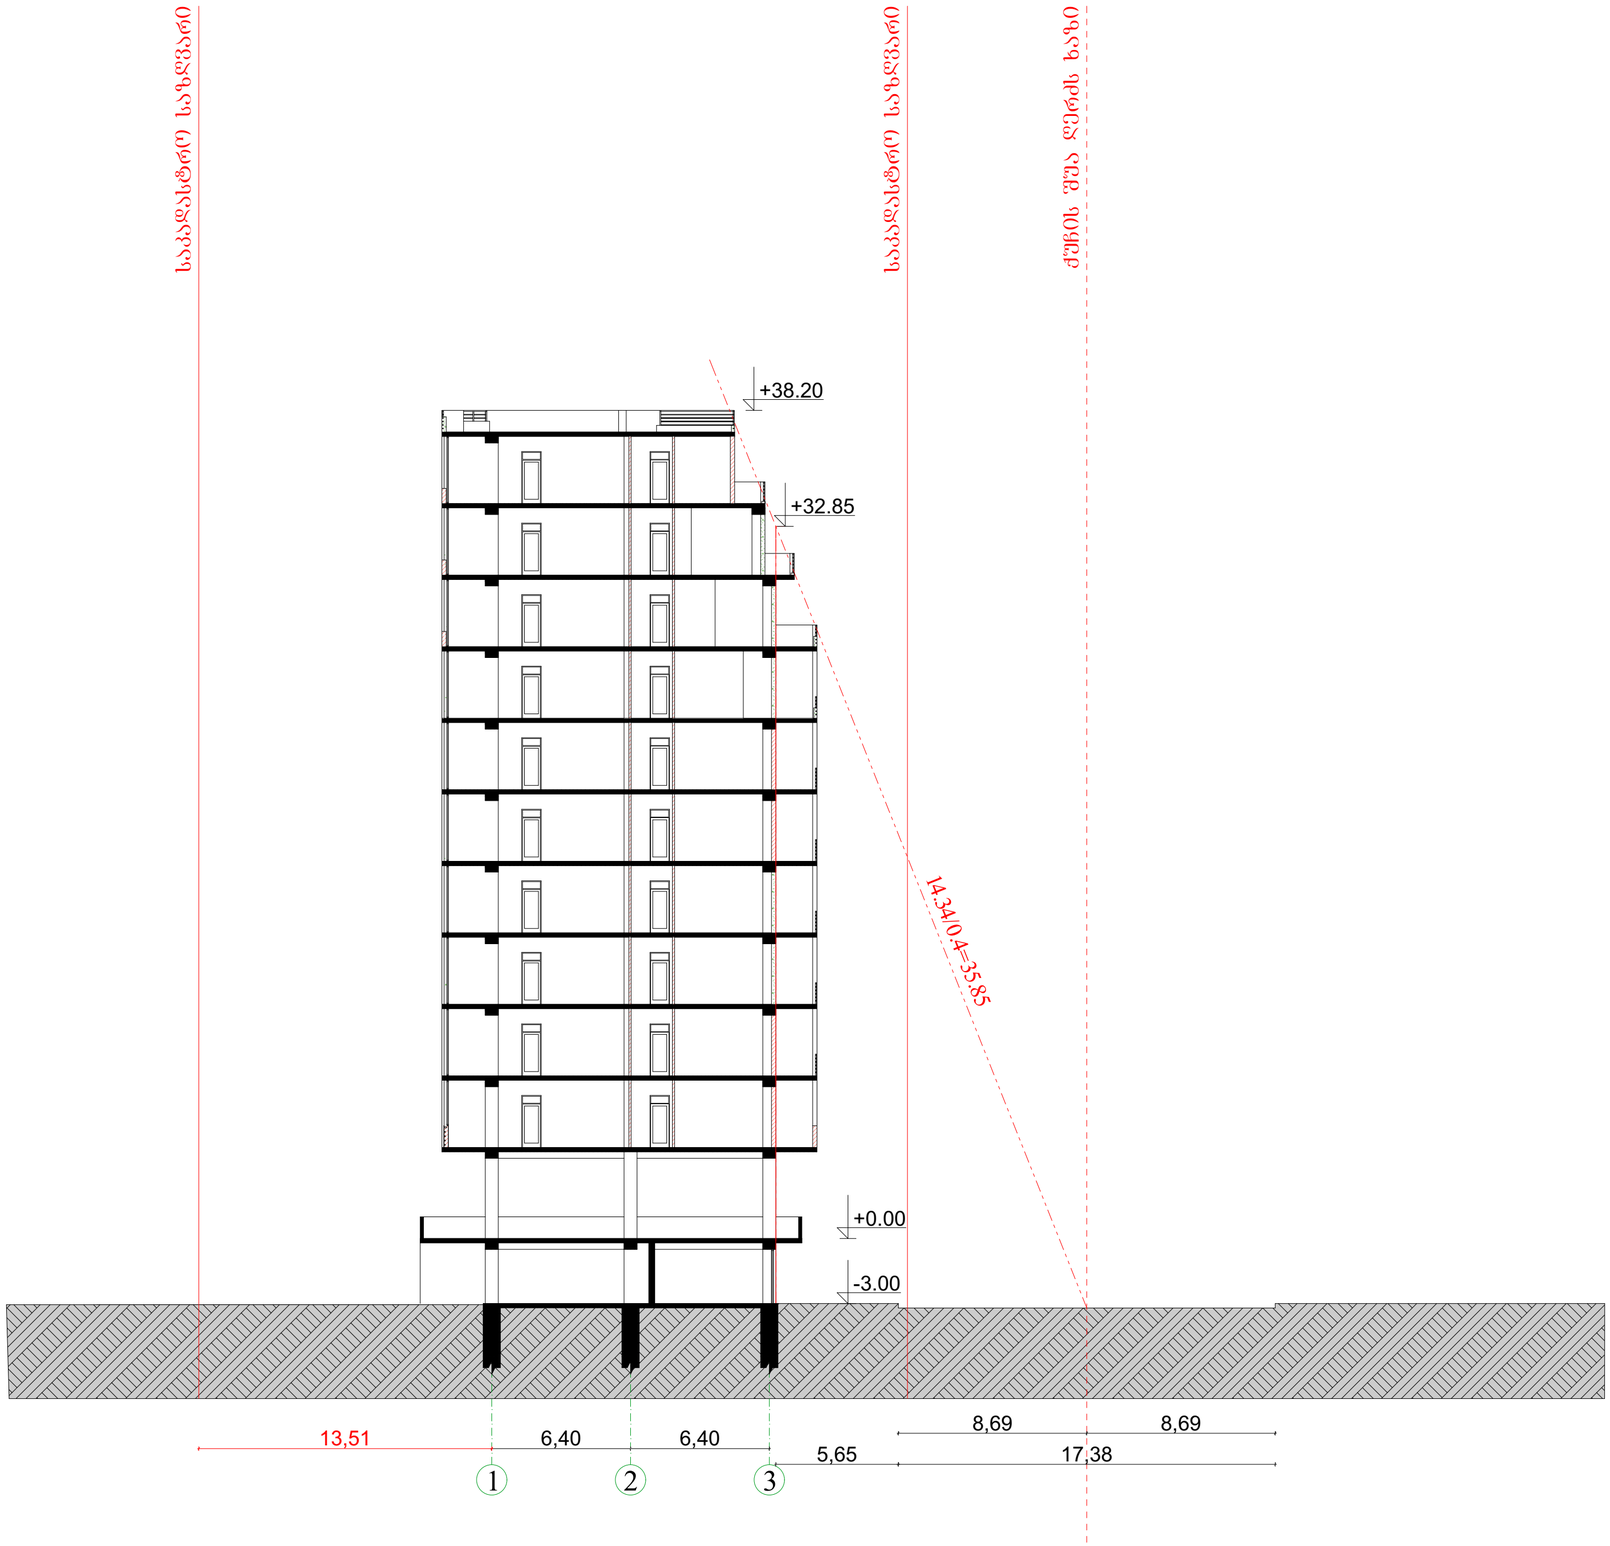

საარქიტექტო ორგანიზაცია

შ.პ.ს "კარე"

ს.კ 404952583

შენიშვნა: +0.00 ნიშნული პირობითია და მინიშნებულია საპროექტო ობიექტის იატაკის ზედაპირი.

ობიექტის მისამართი	ქ. თბილისი, გლდანი V მ/რ კორპუსი №11-ის მიმდებარედ.
ნახაზის დასახელება	სიმაღლის განმსაზღვრელი სქემა

ტექნიკური დირექტორი		რევაზ ნოდია
არქიტექტორი		გიორგი ყიფშიძე
დაინტერესებული პირი		შ.პ.ს. "ნოლა 16"
მასშტაბი	1:100	ფორმატი A-2
თარიღი	2017წ	

სხ030 4

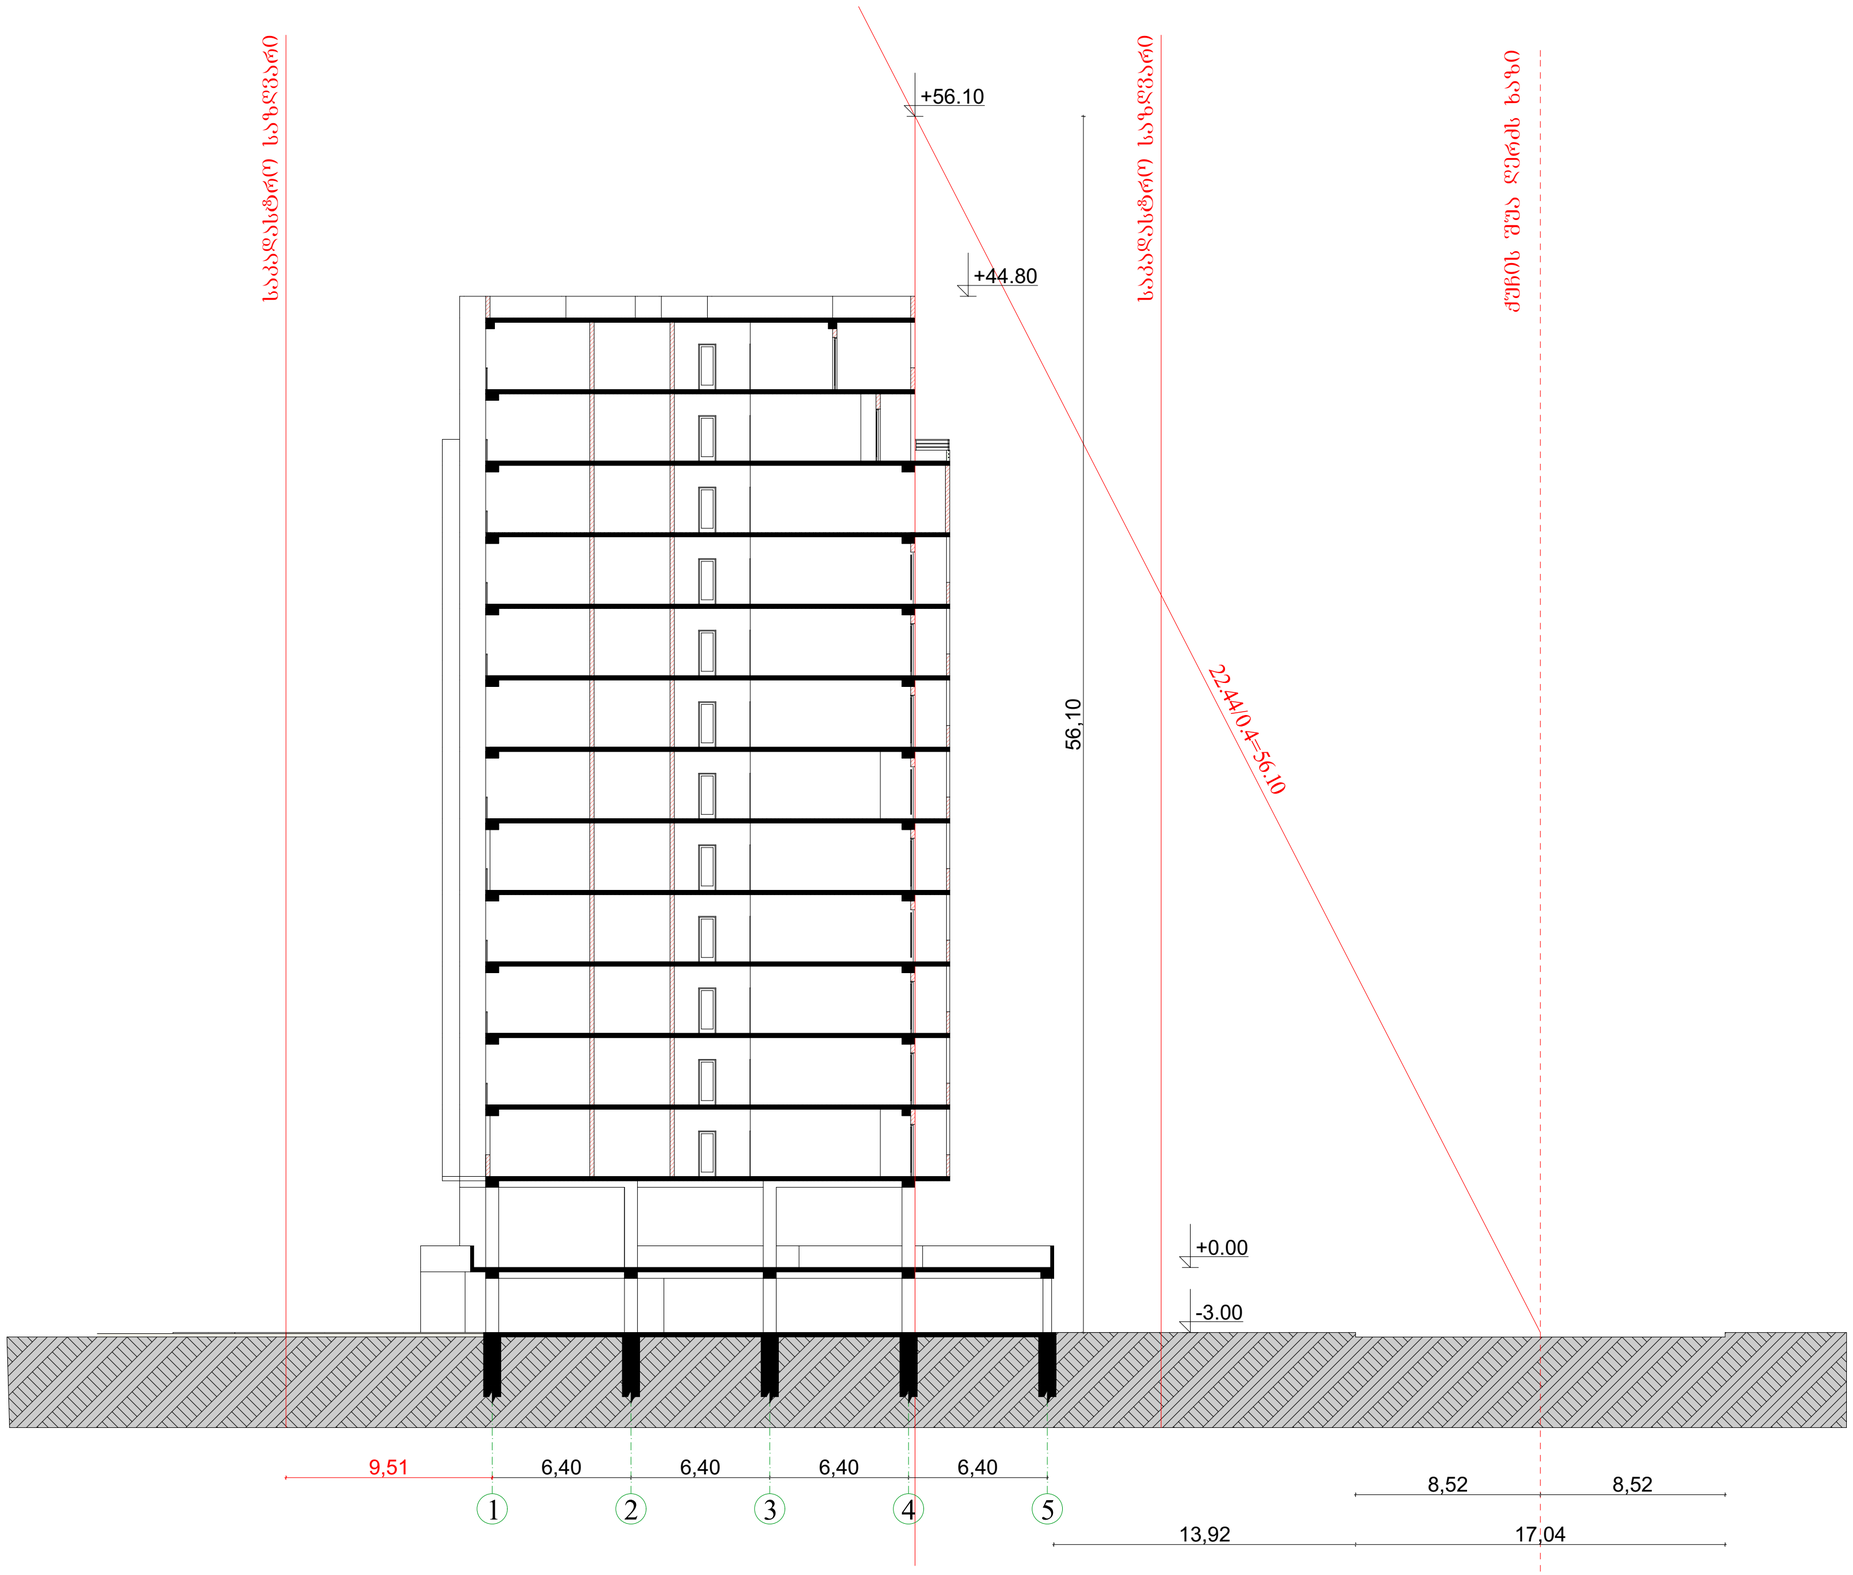

საარქიტექტო ორგანიზაცია

შ.პ.ს "კარე"

ს.კ 404952583

შენიშვნა: +0.00 ნიშნული პირობითია და მიწისულია საპროექტო ობიექტის იატაკის ზედაპირი.

ობიექტის მისამართი	ქ. ობილისი, გლდანი V მ/რ კორპუსი №11-ის მიმდებარედ.
ნახაზის დასახელება	სიმაღლის განმსაზღვრელი სქემა

ტექნიკური დირექტორი		რევაზ ნოდია
არქიტექტორი		ბიორგი ყიფშიძე
დაინტერესებული პირი		შ.პ.ს. "ნოლა 16"
მასშტაბი	1:100	ფორმატი A-2
თარიღი	2017წ	