# გეგმა ნიშნულზე +0.15

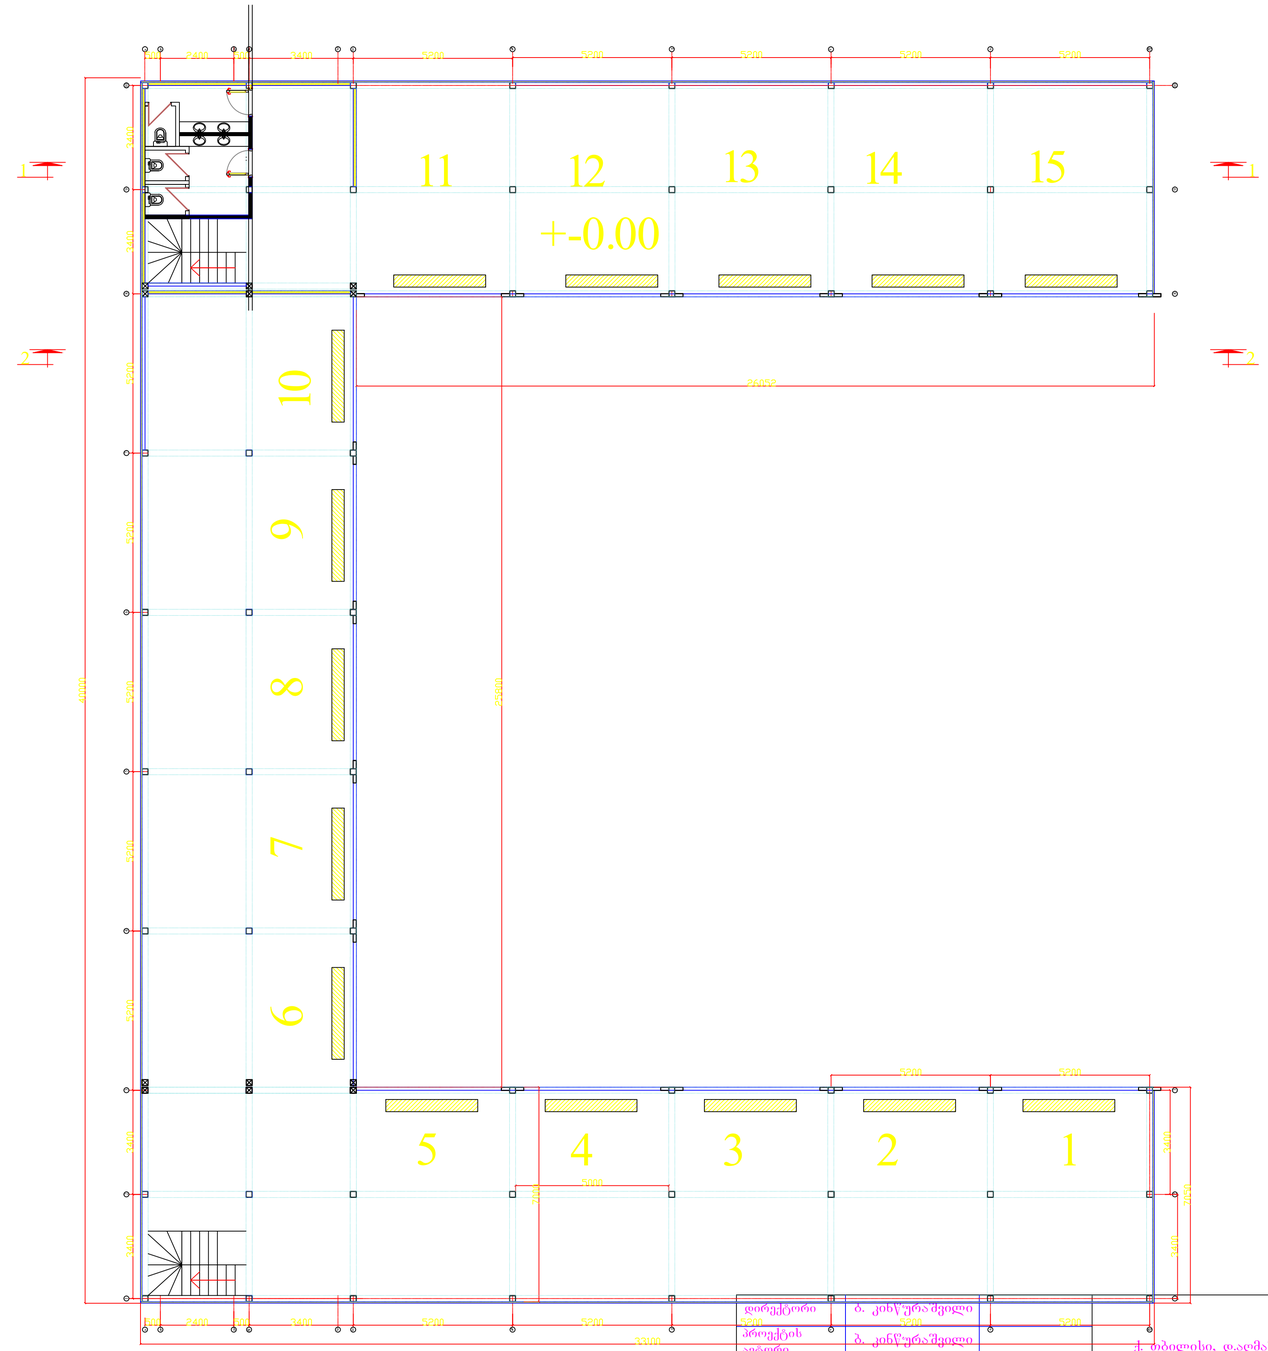


| | | |
|---|---|---|
| დირექტორი | ბ. კინწურაშვილი | |
| პროექტის ავტორი | ბ. კინწურაშვილი | |
| არქიტექტორი | ლ.ხამხახიძე | |
| შესრულა | ბ. კინწურაშვილი | |

ქ. თბილისი, დადმაშენებლის ხეივანი №6
ავტო სერვისის პროექტი
(ავტო ფარეხი)

EMPIRE ARCHITECTURE

გეგმა ნიშნულზე +0.15 მ. 1:100

| სტადია | ფურცელი | თარიღი |
|---|---|---|
| | | 2012 წ. |

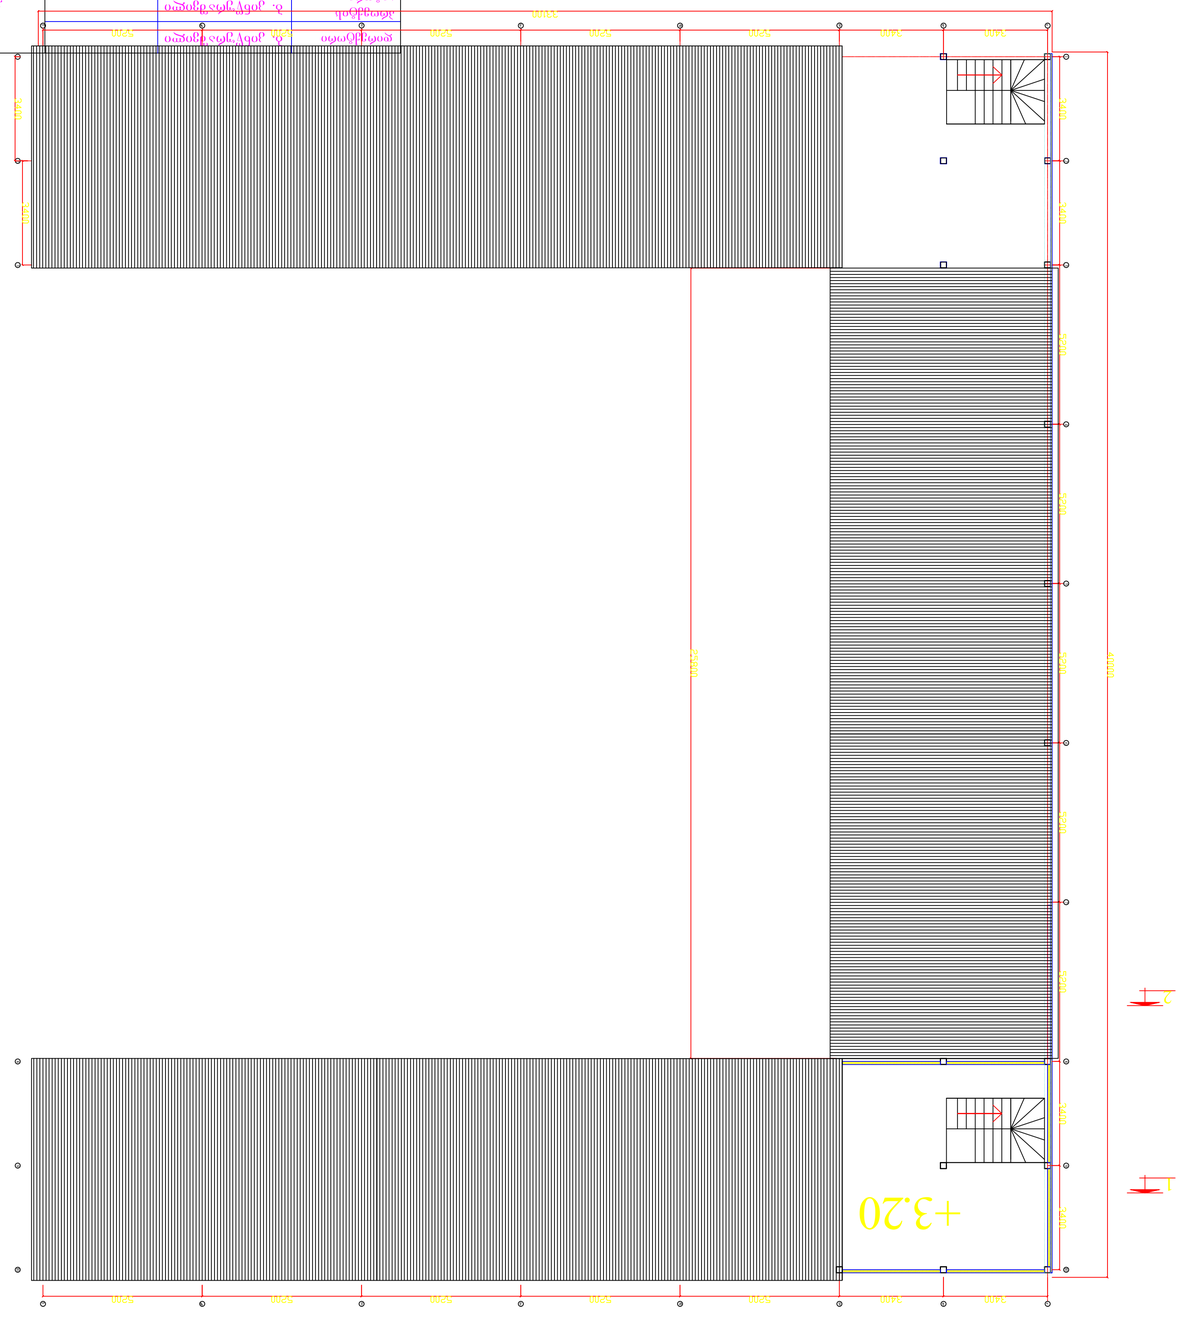
+3.20
1-1
2-2
3400
5200
4400
2400
5200
5200
5200

სახურავის გეგმა +6.15

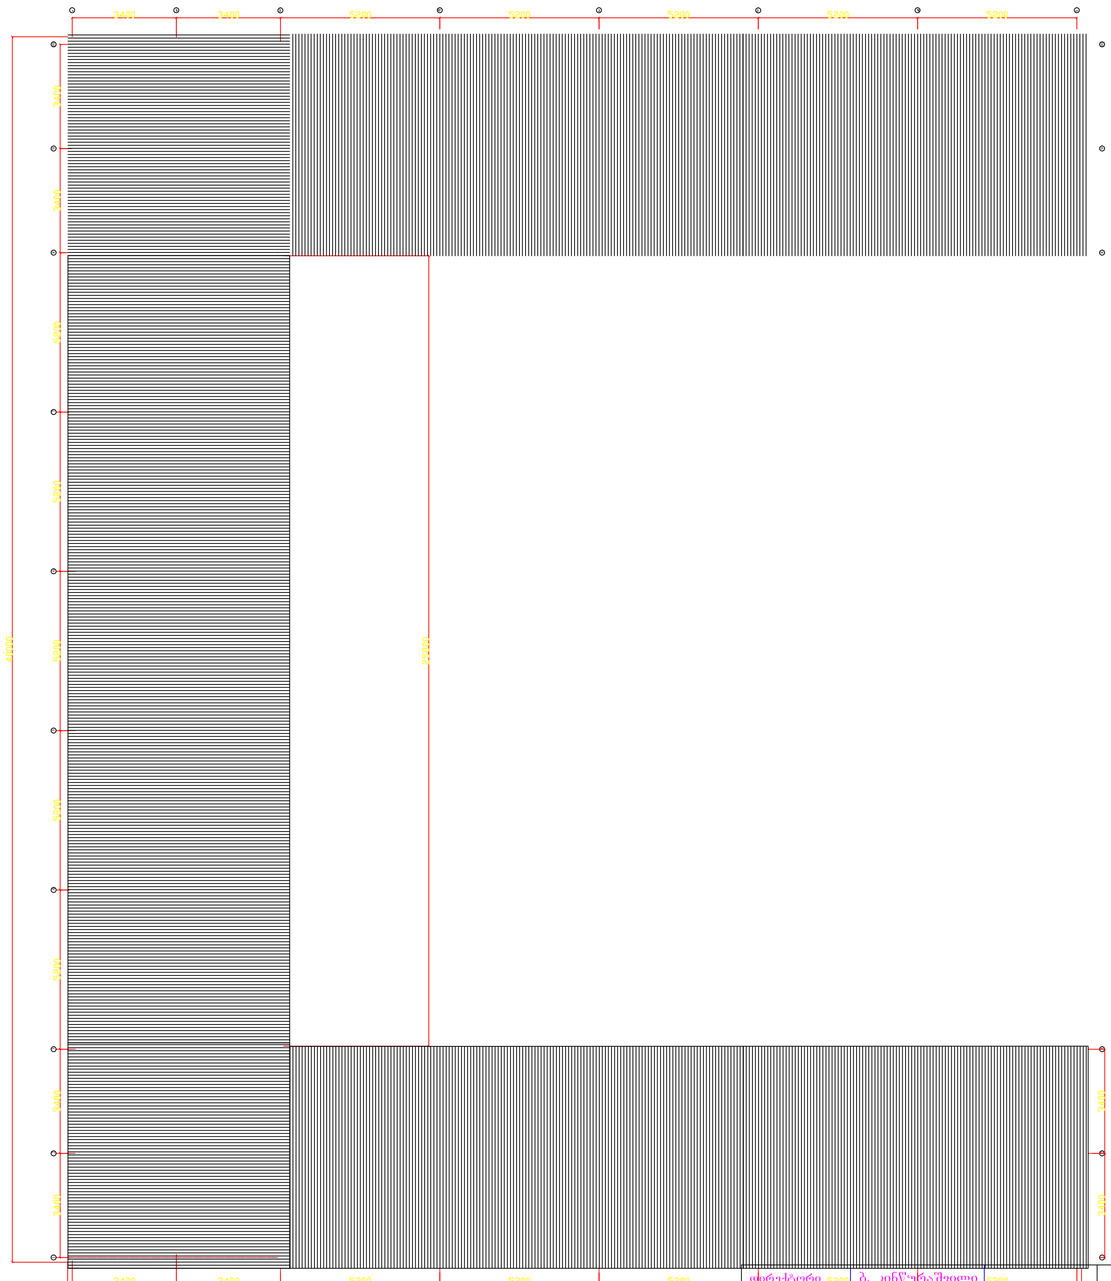
3400
3400
5200
5200
5200

## მაღაზიების გეგმა ნაშნულზე +0.15

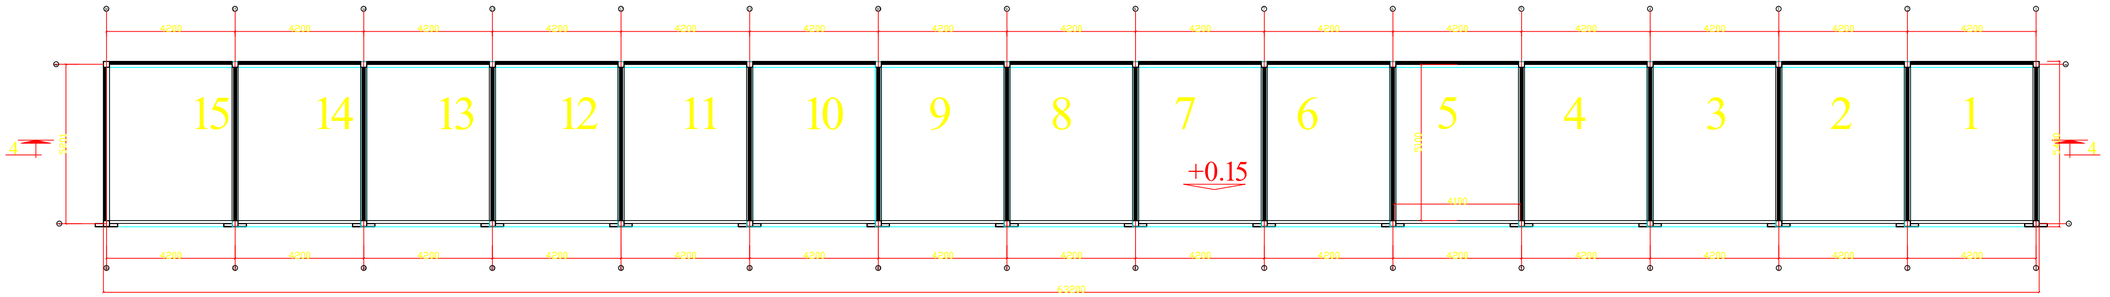


## სახურავის გეგმა ნაშნულზე +3.75

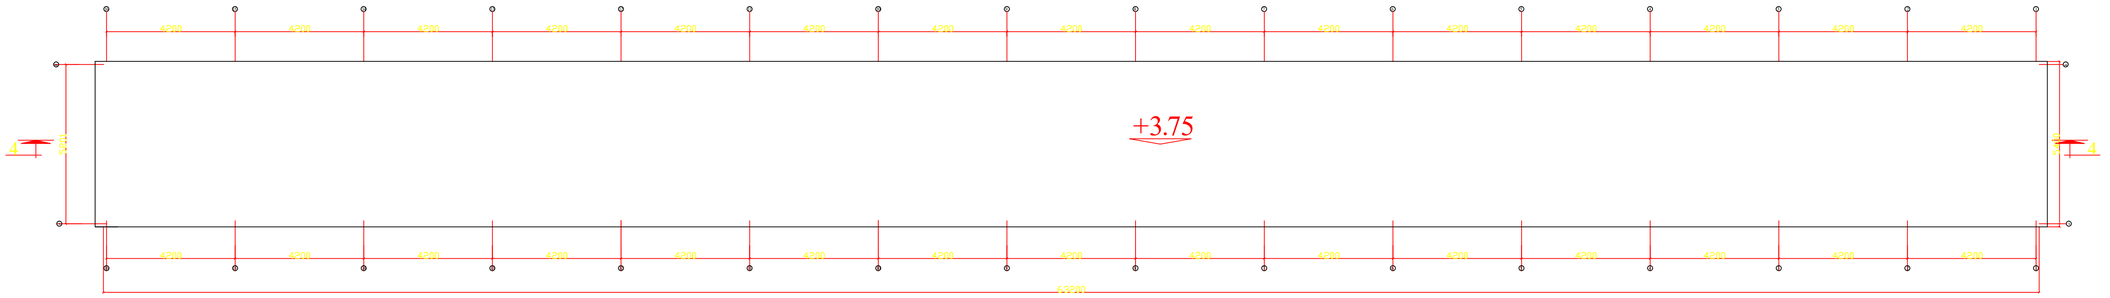


| | | | | |
|---|---|---|---|---|
| დირექტორი | ბ. კინწურაშვილი | | ქ. თბილისი, დ.აღმაშენებლის ხეივანი №6 ავტო სერვისის პროექტი (მაღაზია) | EMPIRE ARCHITECTURE |
| პროექტის ავტორი | ბ. კინწურაშვილი | | | |
| არქიტექტორი | ლ.ზამბახიძე | | | |
| შეასრულა | ბ. კინწურაშვილი | | | |
| | | | გეგმები ნაშნულზე +0.15/+3.75 მ. 1:100 | სტადია / ფურცელი / თარიღი |
| | | | | 2012 წ. |