
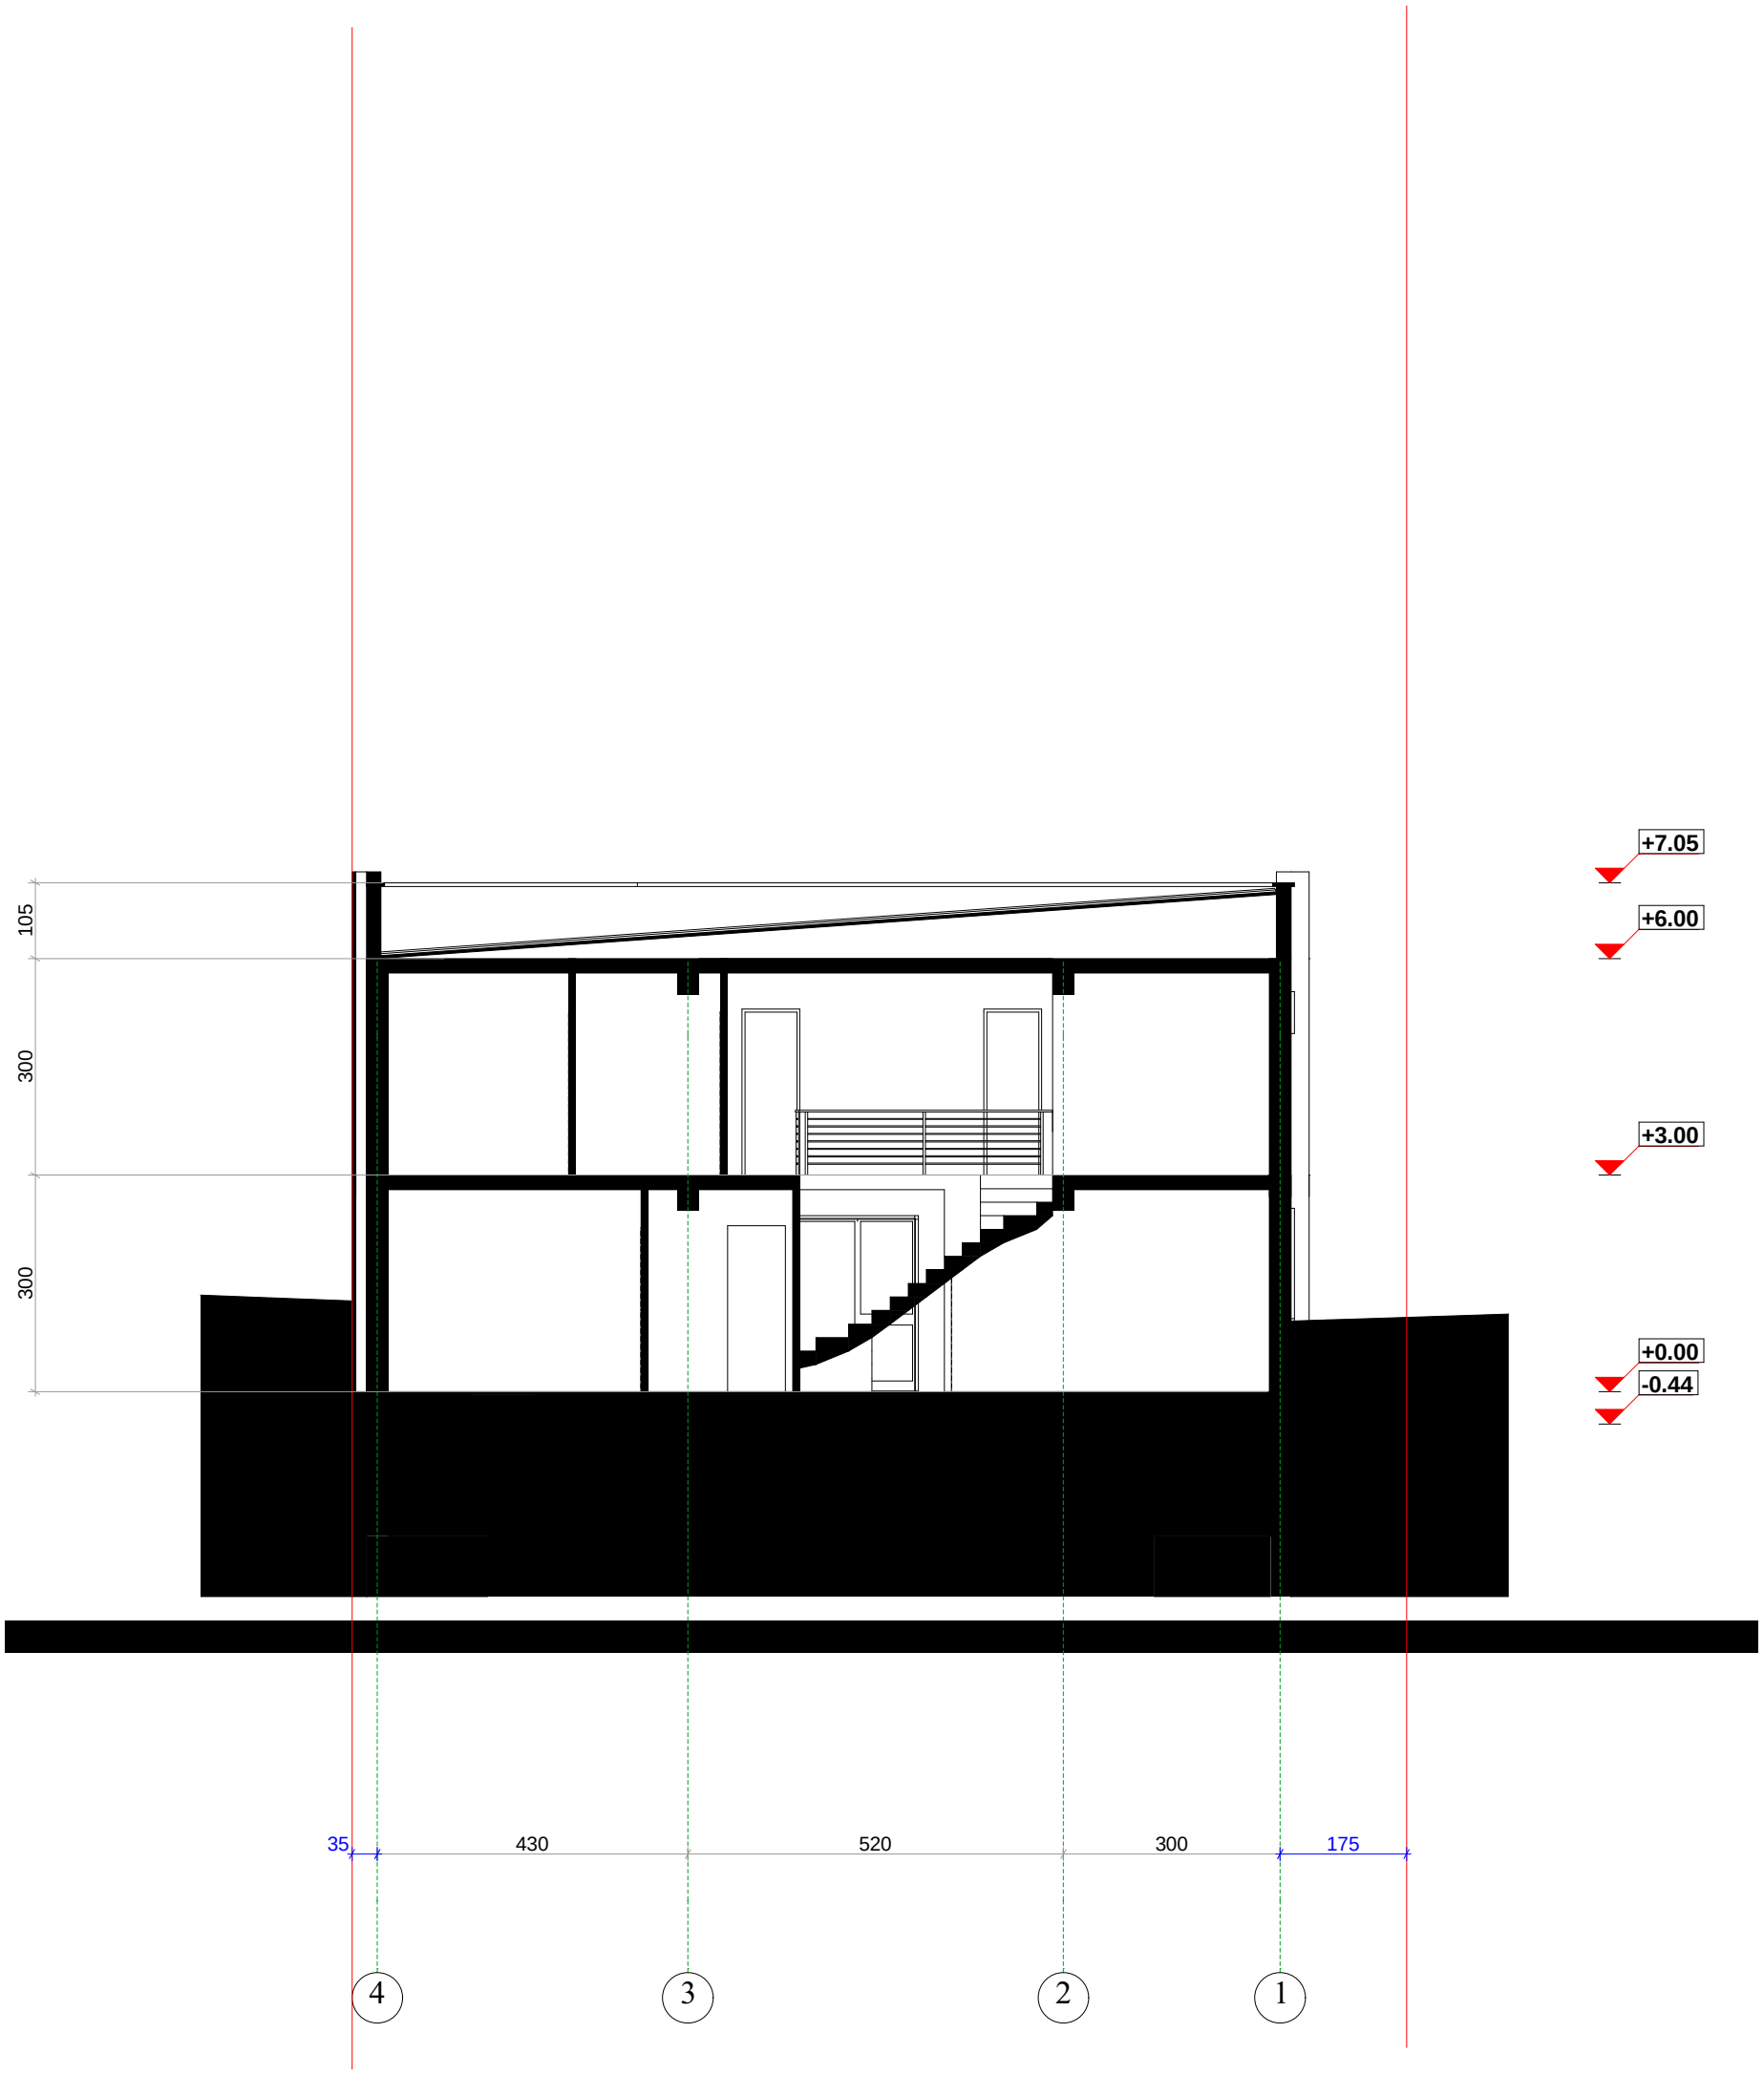


Art line ARCHITECTS GROUP	შპს. "არტ ლაინი"	მისამართი: ქ. თბილისი, ოქროყანა, ქუჩა ბესიკი, №2, საკადასტრო კოდი 01.15.07.003.135	
დირექტორი	მ. ბაიდარაშვილი	არქიტექტურული ნაწილი	2017წ
არქიტექტორი	ე. სტარუხინა	ჭრილი 1-1	სტადია: პროექტი / სამშენებლო; ფურცელი: ფურცლების რაოდენობა; 1:100

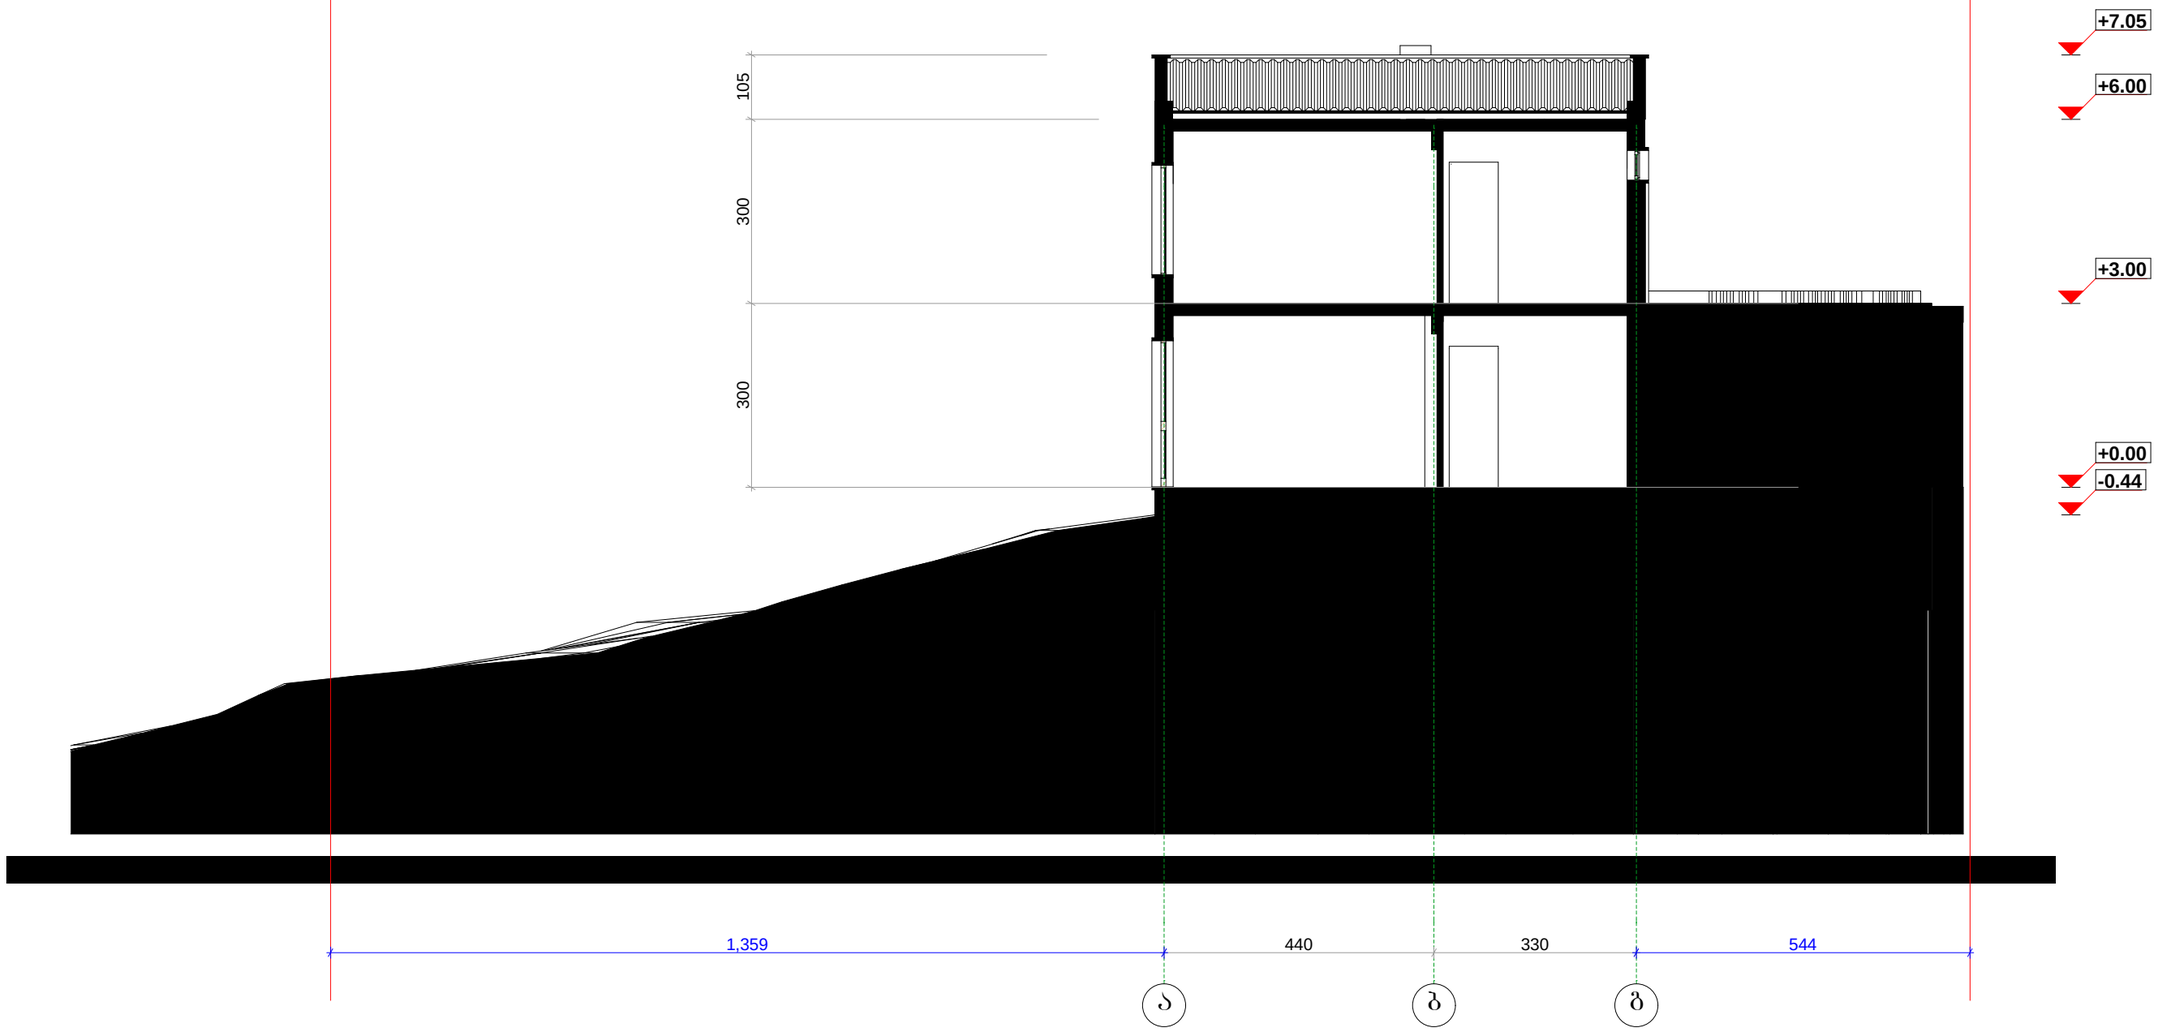

Art line ARCHITECTS GROUP შპს "არტ ლაინი"			მისამართი: ქ. თბილისი, ოქროყანა, ქუჩა ბესიკი, №2, საკადასტრო კოდი 01.15.07.003.135
			არქიტექტურული ნაწილი — 2017წ
დირექტორი		ვ. ბაღდასარაშვილი	ჭრილი 2-2 — სტადია: — გვერდების: — ფორმატი: — მასშტაბი:
არქიტექტორი		ქ. სტარუხინა	პრ. — 1:100