ფასადი ბელიაშვილის ქუჩის მხრიდან მ. 1:100

ნაბანაკევი კეთილმოწყობა.

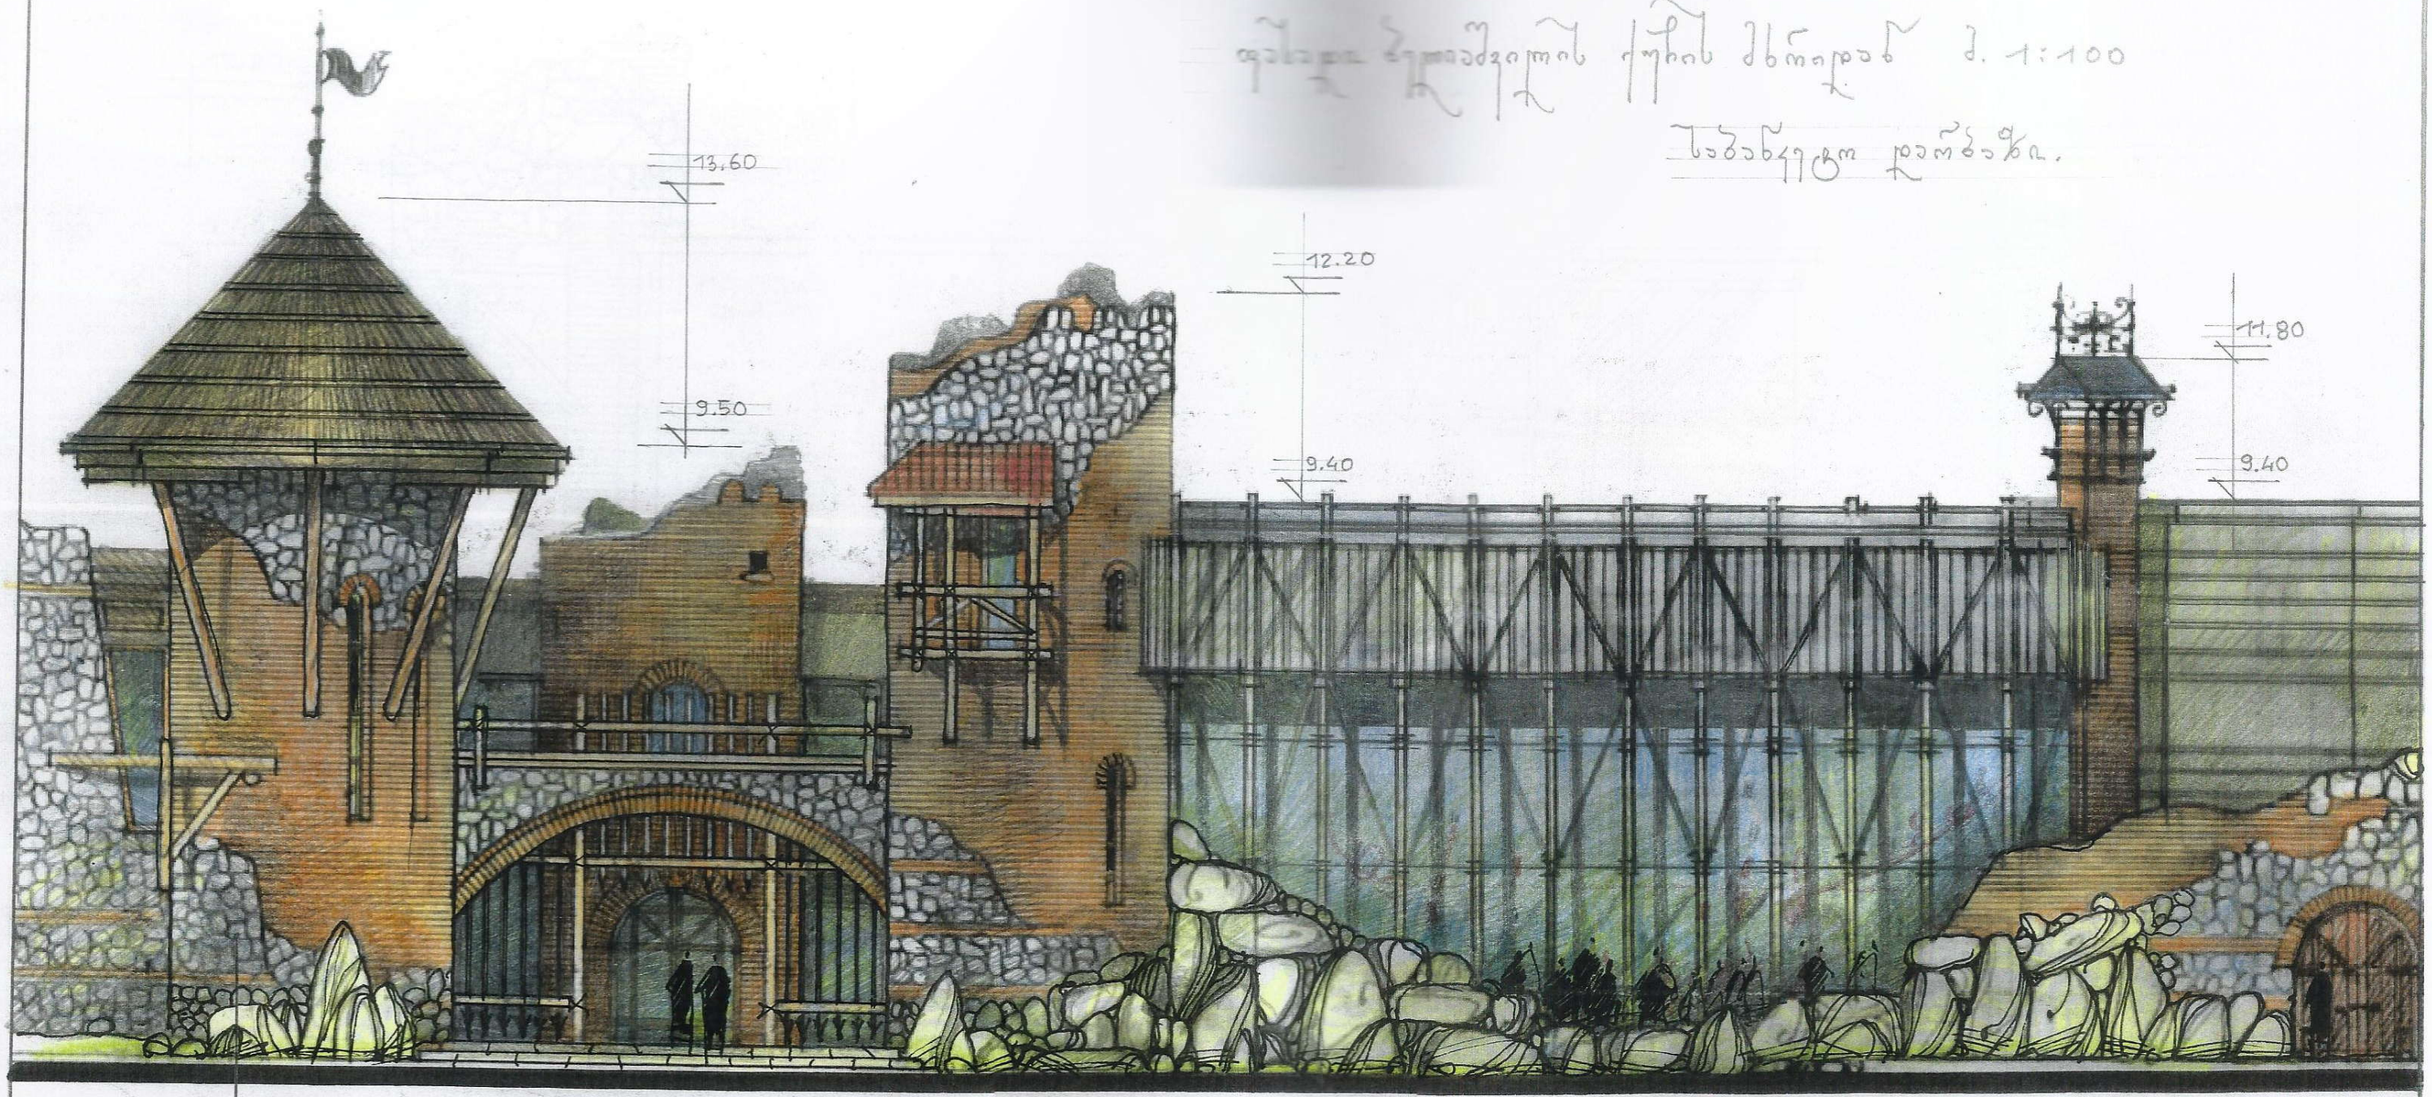

6900
25200
36800

შეთანხმებულია
სამსახურის უფროსის
ბრძანებით №
20768
03.08.06
საინფორმაციო

საპრ.დირექტორი		ა.რაზმაძე	ქ.ოზურგეთში ბელიაშვილის ქუჩაზე არსებული რესტორან „ნისქვილის“-ს საბანაკეთ ტერასის პროექტი	სტადია	ფურცელი	ფურც
პრ. მთ. არქ		მ.გხაიძე		პრ.	5	7
პრ. პენტრი		მ.გხაიძე				
შემსრულა		მ.გხაიძე	ფასადი ბელიაშვილის ქუჩიდან მ.1:100			
კონსტრუქტორი		მ.ხაჭელიძე				

XXI
ს.პ.ფ. "ESKIZI XXI"