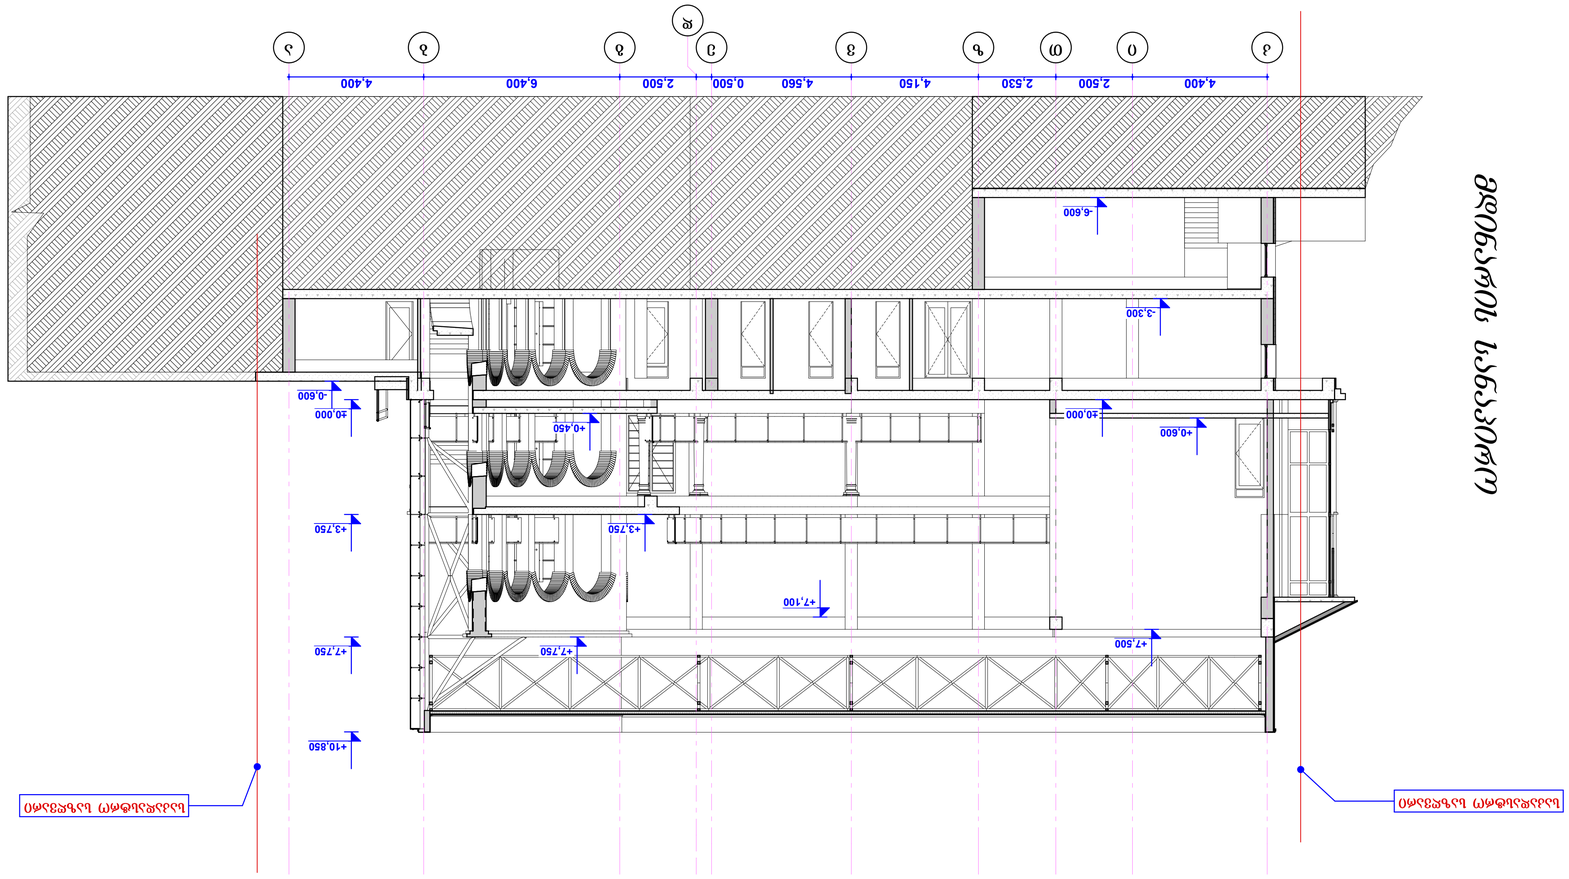

Drawing Status Date

Notes:

Job Title

ქ.თბილისი, ბელიაშვილის ქუჩა, მორფოლოგიის ინსტიტუტის მიმდებარედ

Address

k i T z v e

d

g b a

0 1 2 3 4 5

4,400 2,500 2,530 4,150 4,560 0,500 2,500 6,400 4,400

-3,300

-6,600

±0,000

+7,500

+0,450

-0,600

+3,750

+7,100

+7,750

±0,000

+3,750

+7,750

+10,850

+0,600

საკადასტრო საზღვარი საკადასტრო საზღვარი მდინარის სანაპირო

ჭრილი 1-1 მ 1:100

მასშტაბი.

ჭრილი 1-1 მ 1:100

თანამდებობა სახელი.გვარი ხელმოწერა

პრ. ავტორი

შემსრულებლები
performers

ა. ჩხაიძე
მ. ჩხაიძე

პროექტის დასახელება

დირექტორი

ფურცელის ზომა

შ.პ.ს. "სტუდია 9"

საპროექტო ორგანიზაცა

ნახაზის დასახელება

შენიშვნა:

ზ. მემანიშვილი

ფურცელი #

პროექტის სტატუსი

Drawing Scale.

სულ.

პრ. ავტორი

Company name

ა. ჩხაიძე

A1

შეს. თარიღი

სტადია პროექტი

Drawing title

რესტორანი წისქვილი

(კორექტირებული პროექტი)

არქიტექტურული ნაწილი

კომპ. შესრულება

მისამართი:

1. ნახააზზე ზომები მოცემულია მილიმეტრებში. 2. ექსპლოატაციაში მიღებამდე პროექტში
შესაძლებელია განხორციელდეს ცვლილებები. 3. ნახაზის ყველა ცვლილება მშენებლობის
პროცესში შეთანხმებული უნდა იყოს პროექტის
ავტორთან.

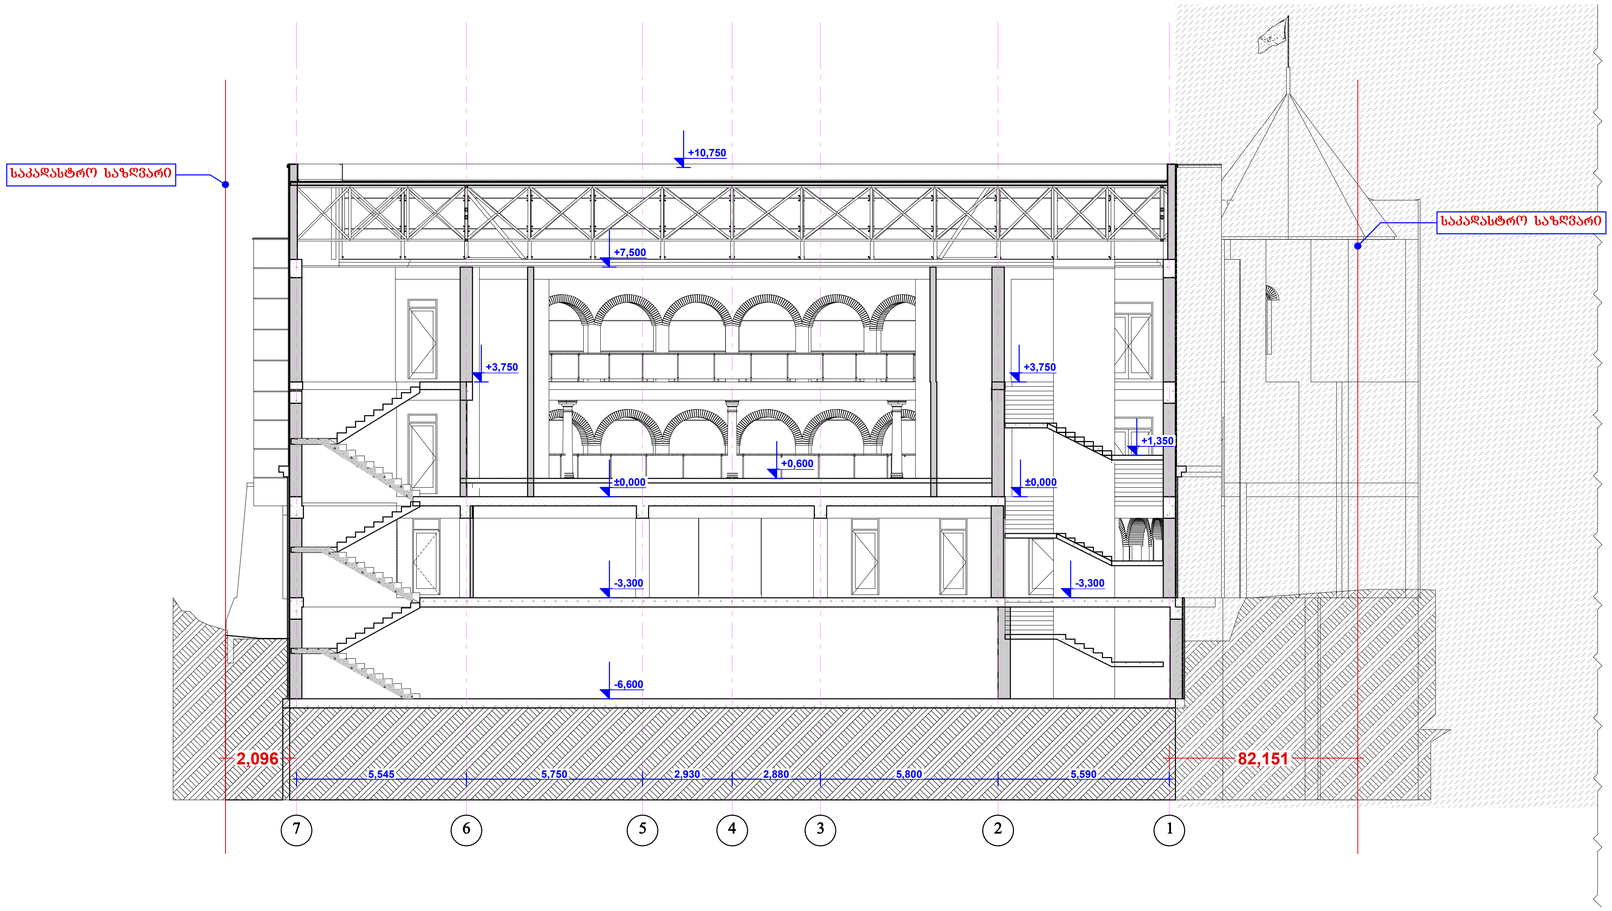

Drawing Status Date

Notes:

Job Title

ქ.თბილისი, ბელიაშვილის ქუჩა, მორფოლოგიის ინსტიტუტის მიმდებარედ

Address

7 6 5 4 3 2 1

0 1 2 3 4 5

5,545 5,750 2,930 2,880 5,800 5,590

-6,600

-3,300

±0,000

+7,500

+3,750

+0,600

-3,300

+1,350

±0,000

+3,750

+10,750

2,096 82,151

საკადასტრო საზღვარი

საკადასტრო საზღვარი

ჭრილი 2-2 მ 1:100

მასშტაბი.

ჭრილი 2-2 მ 1:100

თანამდებობა სახელი.გვარი ხელმოწერა

პრ. ავტორი

შემსრულებლები
performers

ა. ჩხაიძე

მ. ჩხაიძე

პროექტის დასახელება

დირექტორი

ფურცელის ზომა

შ.პ.ს. "სტუდია 9"

საპროექტო ორგანიზაცა

ნახაზის დასახელება

შენიშვნა:

ზ. მემანიშვილი

ფურცელი #

პროექტის სტატუსი

Drawing Scale.

სულ.

პრ. ავტორი

Company name

ა. ჩხაიძე

A1

შეს. თარიღი

სტადია პროექტი

Drawing title

რესტორანი წისქვილი

(კორექტირებული პროექტი)

არქიტექტურული ნაწილი

კომპ. შესრულება

მისამართი:

1. ნახააზზე ზომები მოცემულია მილიმეტრებში. 2. ექსპლოატაციაში მიღებამდე პროექტში

შესაძლებელია განხორციელდეს ცვლილებები. 3. ნახაზის ყველა ცვლილება მშენებლობის
პროცესში შეთანხმებული უნდა იყოს პროექტის
ავტორთან.