
ჭრილი 1-1 მ. 1:100

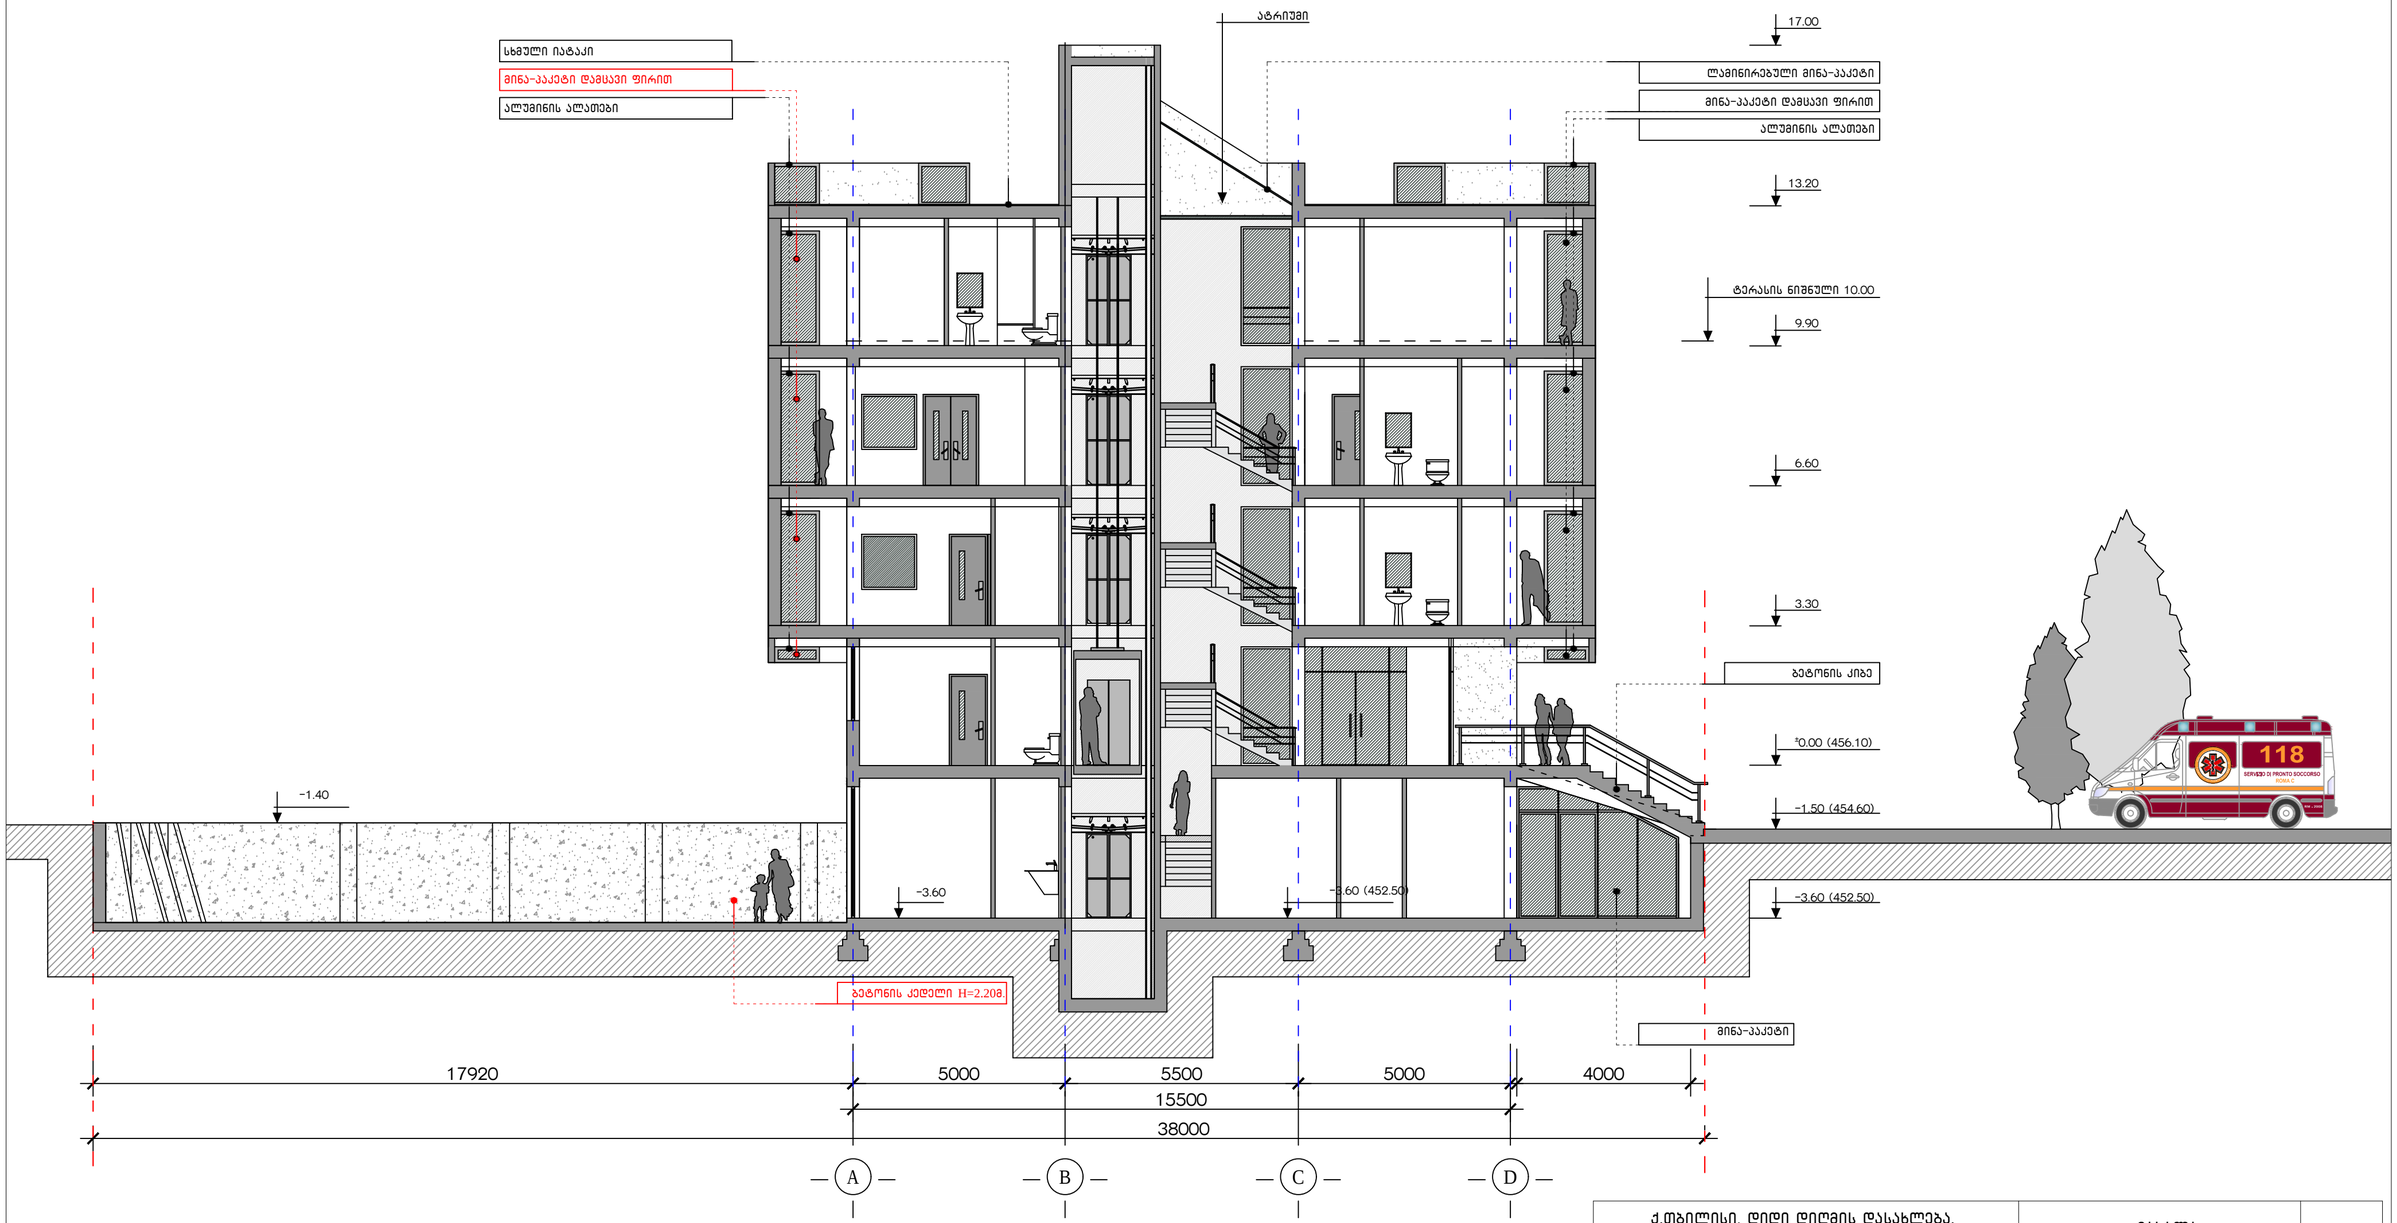


შენიშვნა: ჭრილი 1-1-ზე წითელი ფერით აღნიშნულია კორექტირება:

- მინა-ბლოკის შეცვლა მინა-პაკეტით ეზოს მხარეს (შესაძლებელი გახდა წითელი ხაზის გადაწევის გამო). მინა დასულია გასაკრავი ამერიკული წარმოების *SL* 70, ბაცი რუხი ფერის ფირით.
- ახალი ბეტონის ღობე H= 2.20მ. (განაპირობა ახალმა საკადასტრო საზღვრებმა).

ქ.თბილისი, დიდი დიღმის დასახლება. მრავალპროფილიანი ქირურგიული სტაციონარი			მასალა		2012
არქიტექტორი	ლ. მასხარაშვილი		ჭრილი 1-1		
არქიტექტორი	ირ. მასხარაშვილი				
არქიტექტორი	თ. მანაგაძე		ფურც. №	მასშტაბი	
კონსტრუქტორი	თ. ლაზარიაშვილი			1:100	

ჭრილი 2-2 მ. 1:100

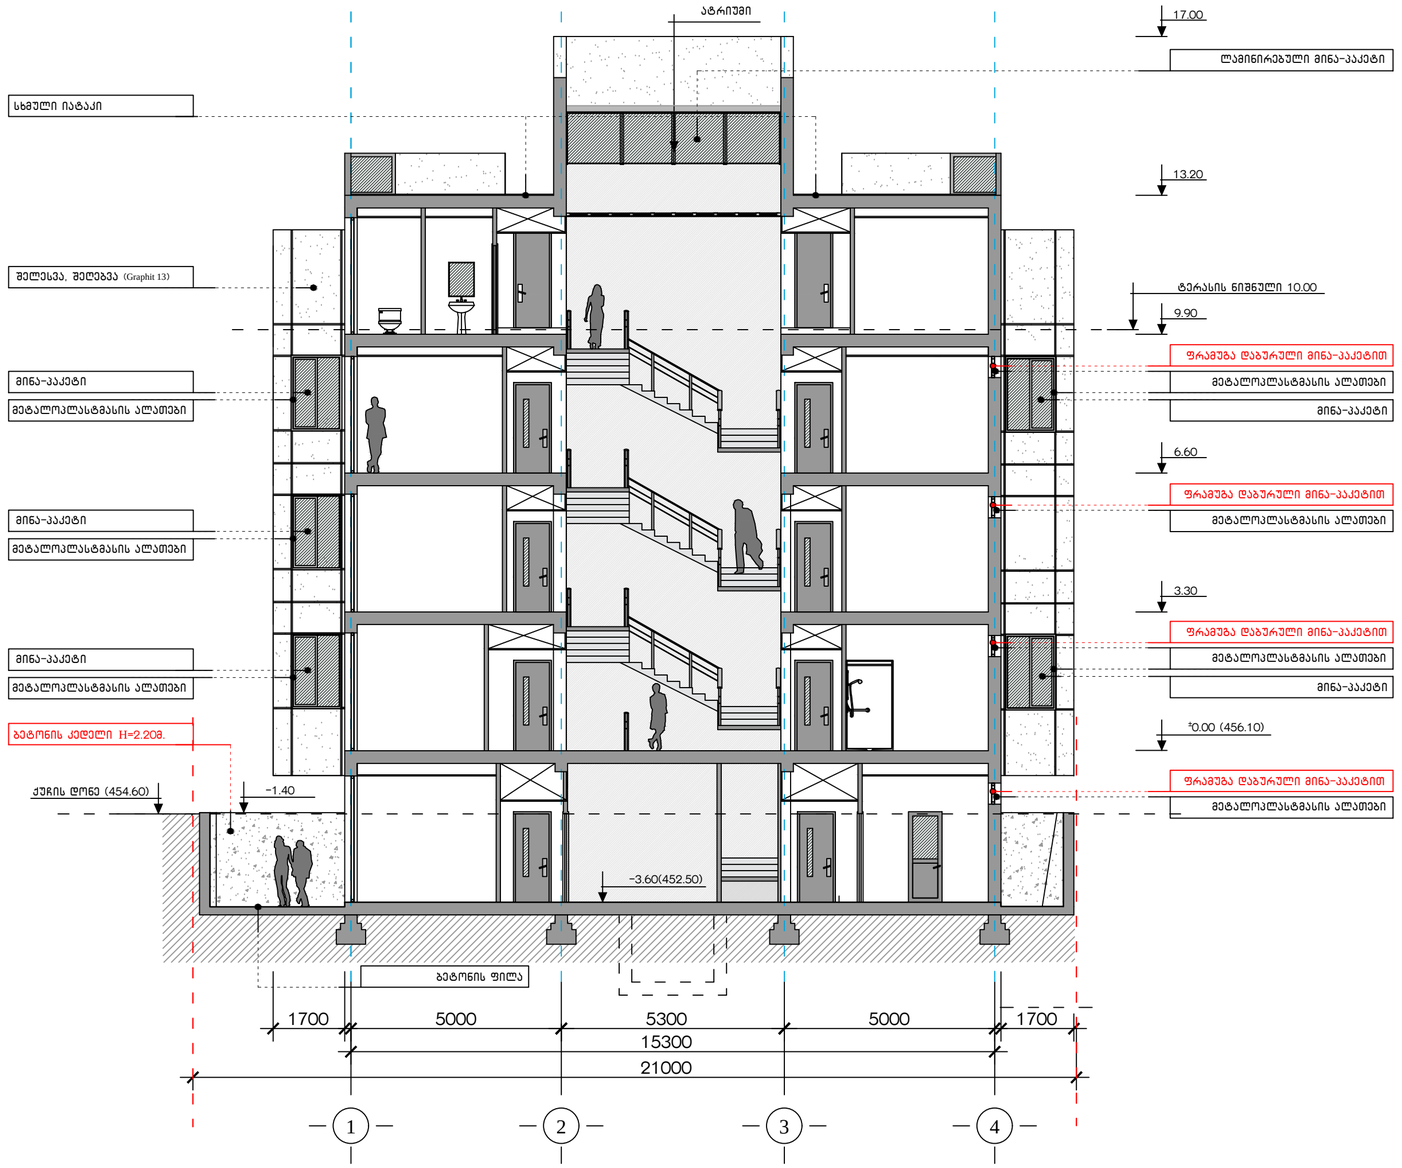


შენიშვნა: ჭრილი 2-2-ზე წითელი ფერით აღნიშნულია კორექტირება:

- მინა-ბლოკის მასალის შეცვლა ფრამუგებში დაბურული – გაუმჭვირვალე მინით. ალათები – მეტალოპლასტმასი. (იხ. მეზობელი მიწის ნაკვეთის მესაკუთრის თანხმობა).
- ახალი ბეტონის ღობე H= 2.20მ. (განაპირობა ახალმა საკადასტრო საზღვრებმა).

ქ.თბილისი, დიდი დიღმის დასახლება. მრავალპროფილიანი ქირურგიული სტაციონარი			მასალა	2012
არქიტექტორი	ლ. მასხარაშვილი		ჭრილი 2-2	
არქიტექტორი	ირ. მასხარაშვილი			
არქიტექტორი	თ. მანაგაძე		ფურც. №	მასშტაბი
კონსტრუქტორი	თ. ლაზარიაშვილი			1:100

ჭრილი 1-1 (ღიობების ზომებით) მ. 1:100

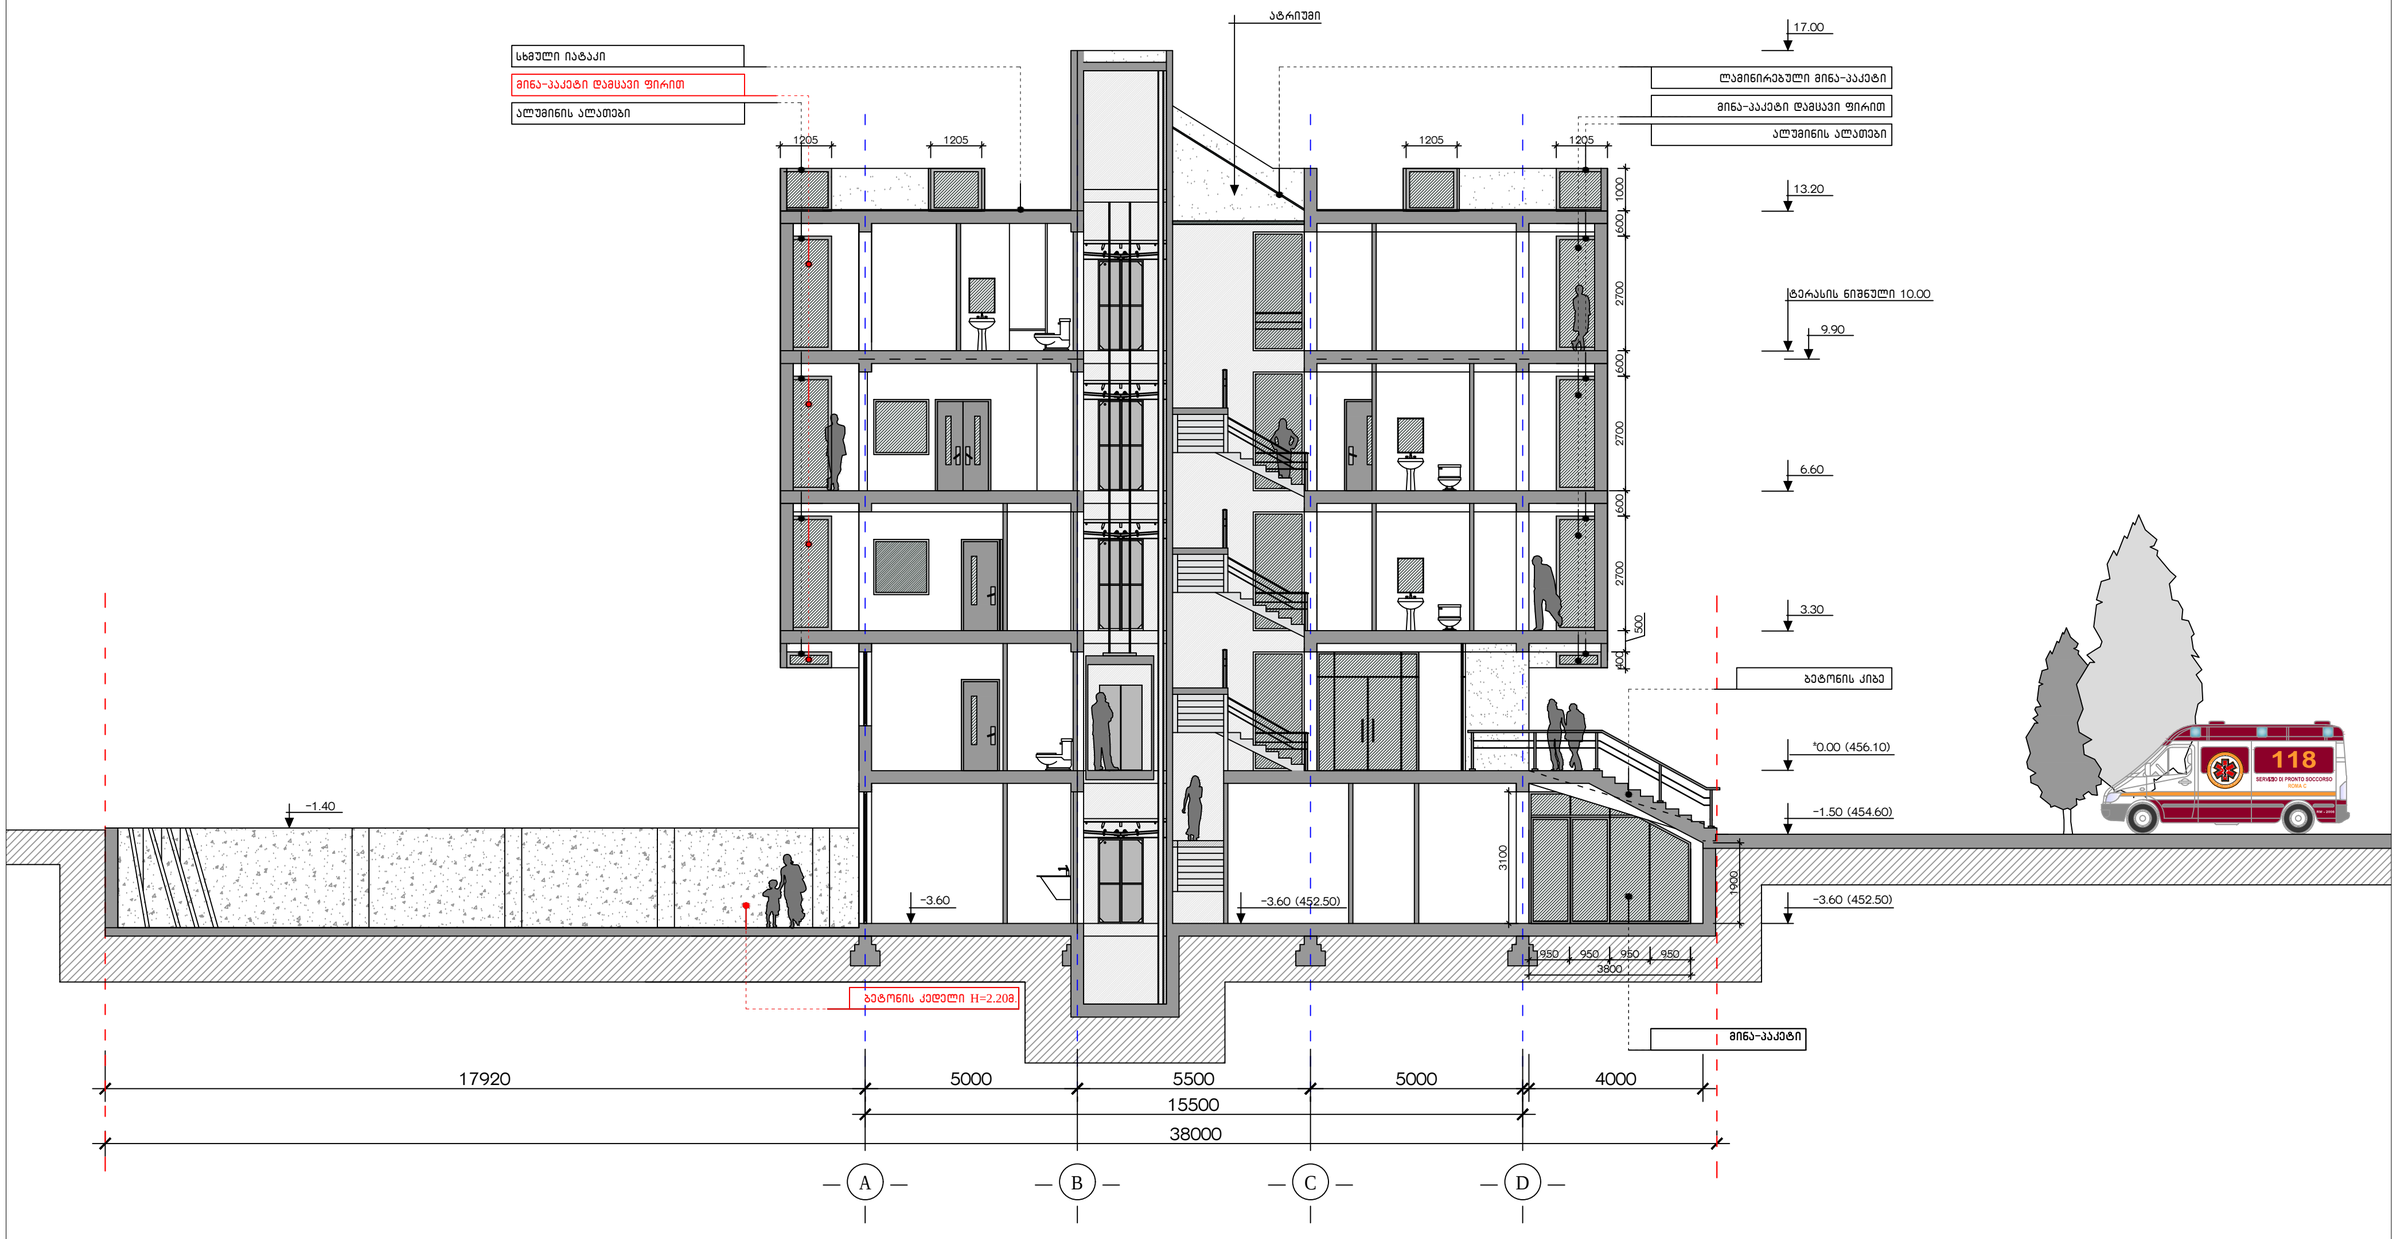


შენიშვნა: ჭრილი 1-1-ზე წითელი ფერით აღნიშნულია კორექტირება:

- მინა-ბლოკის შეცვლა მინა-პაკეტით ეზოს მხარეს (შესაძლებელი გახდა წითელი ხაზის გადაწევის გამო). მინა დაცულია გასაკრავი ამერიკული წარმოების *SL* 70, ბაცი რუხი ფერის ფირით.
- ახალი ბეტონის ღობე *H*= 2.20მ. (განაპირობა ახალმა საკადასტრო საზღვრებმა).

ქ.თბილისი, დიდი დიღმის დასახლება. მრავალპროფილიანი ქირურგიული სტაციონარი			მასალა	2012
არქიტექტორი	ლ. მასხარაშვილი		ჭრილი 1-1 ღიობების ზომებით	
არქიტექტორი	ირ. მასხარაშვილი			
არქიტექტორი	თ. მანაგაძე		ფურც. №	მასშტაბი
კონსტრუქტორი	თ. ლაზარიაშვილი			1:100

ჭრილი 2-2 (ღიობების ზომებით) მ. 1:100

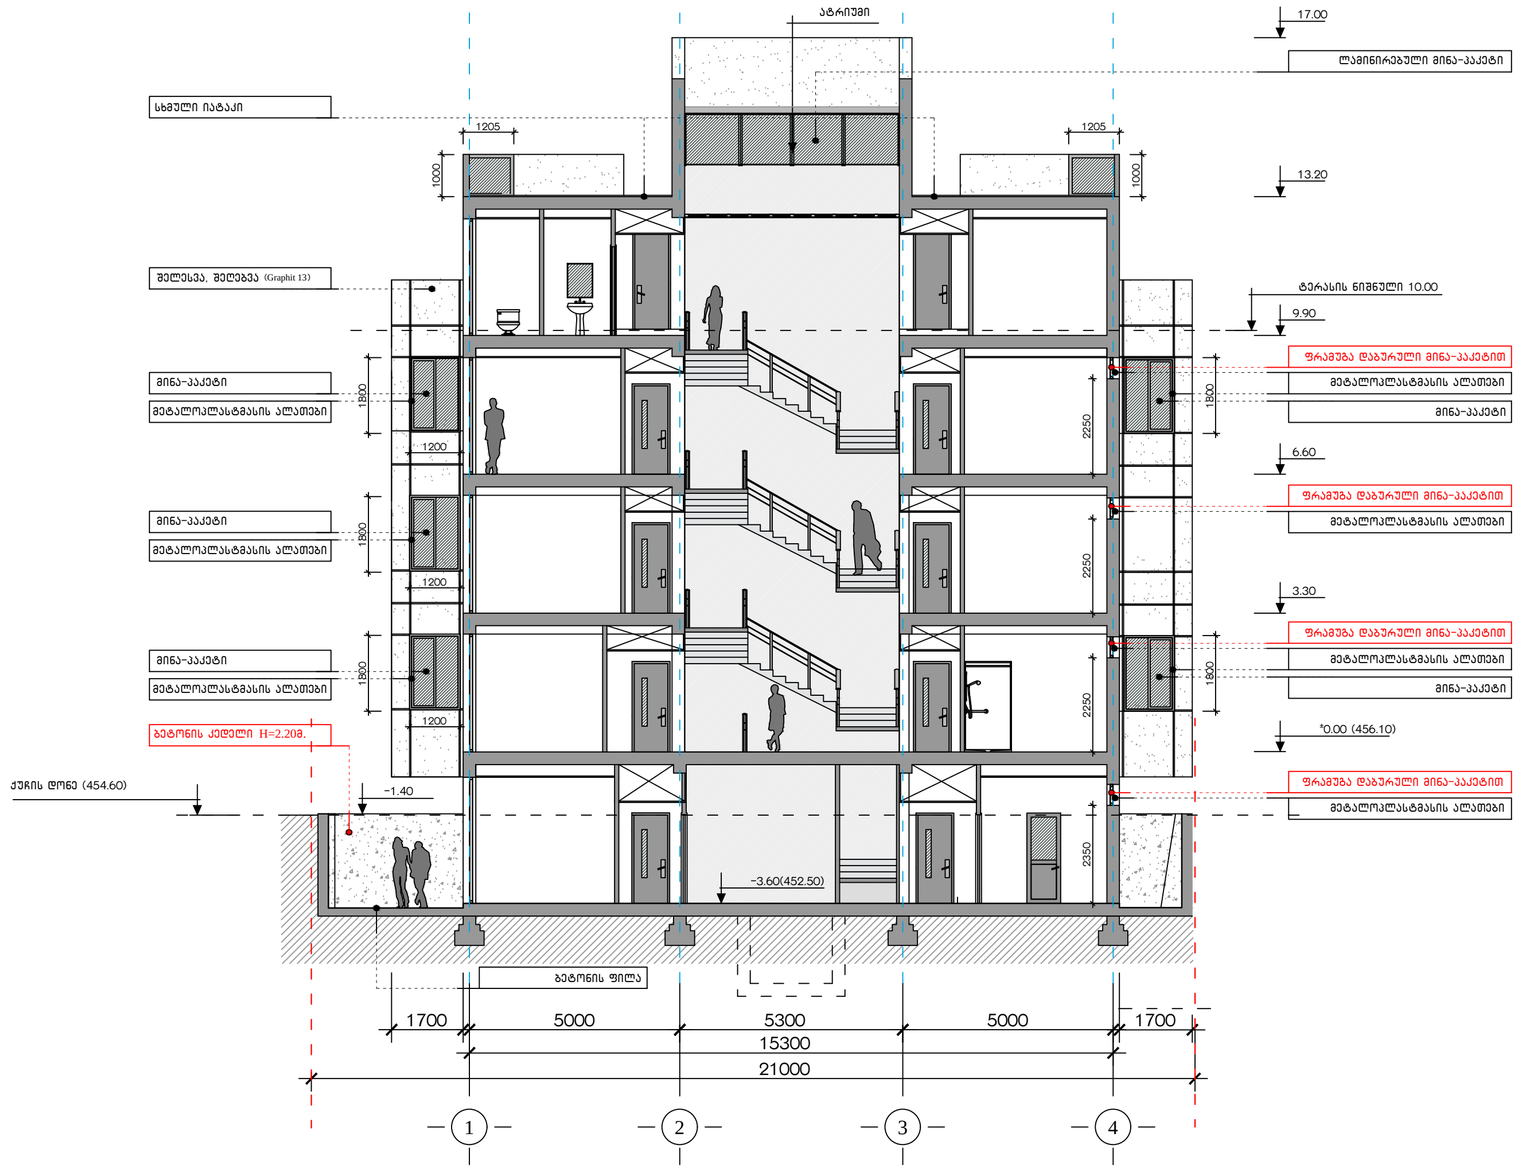

შენიშვნა: ჭრილი 2-2-ზე წითელი ფერით აღნიშნულია კორექტირება:

- მინა-ბლოკის მასალის შეცვლა ფრამუგებში დაბურული – გაუმჭვირვალე მინით. ალათები – მეტალოპლასტმასი. (იხ. მეზობელი მიწის ნაკვეთის მესაკუთრის თანხმობა).
- ახალი ბეტონის ღობე H= 2.20მ. (განაპირობა ახალმა საკადასტრო საზღვრებმა).

ქ.თბილისი, დიდი დიღმის დასახლება. მრავალპროფილიანი ქირურგიული სტაციონარი			მასალა	2012
არქიტექტორი	ლ. მასხარაშვილი		ჭრილი 2-2 ღიობების ზომებით	
არქიტექტორი	ირ. მასხარაშვილი			
არქიტექტორი	თ. მანგაძე		ფურც. №	მასშტაბი
კონსტრუქტორი	თ. ლაზარიაშვილი			1:100