ᲕᲘᲗᲔᲚᲘ ᲮᲐᲖᲔᲑᲘ ᲓᲐᲢᲐᲜᲘᲚᲘᲐ ᲡᲐᲯᲐᲠᲝ ᲠᲔᲔᲡᲢᲠᲘᲡ ᲛᲘᲔᲠ ᲛᲝᲬᲝᲓᲔᲑᲣᲚᲘ
RegData171807808415875 ᲔᲚ.ᲮᲔᲠᲡᲘᲡ ᲡᲐᲤᲣᲫᲕᲔᲚᲖᲔ.(10.12.2010)

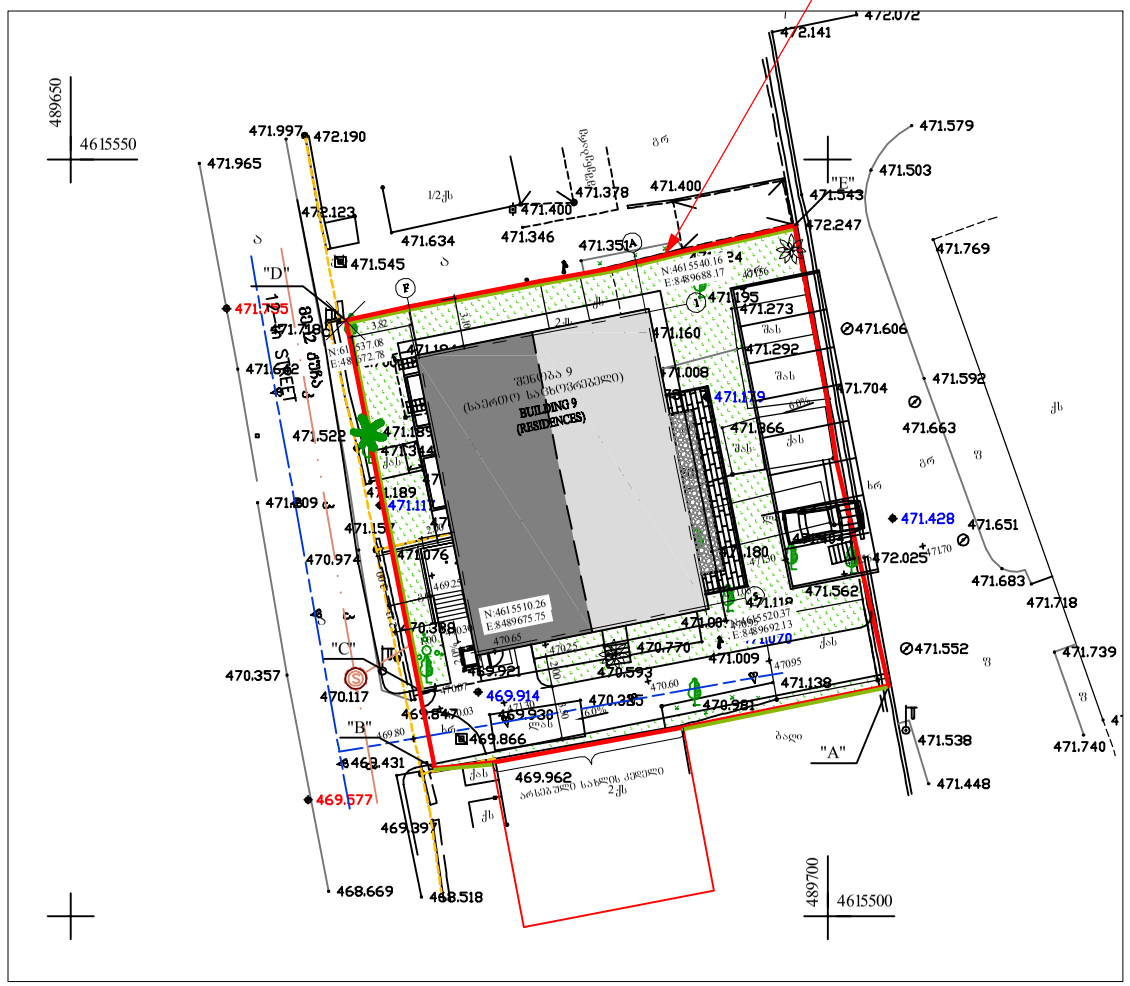

±0.000 = +470.675 m ABOVE BLACK SEA LEVEL

±0.000 = +470.675 მ ზღვის დონიდან (შავი ზღვის სისტემა)

DSGN\DRFT:
FILE PATH:

SCALE:
PLOT DATE:

მიწის ნაკვეთის ფართობი - 925.00მ2
AREA OF LAND PLOT – 925.00m2
მიწის ნაკვეთის განაშენიანებული ზედაპირის ფართობი - 317.30მ2
AREA OF LAND PLOT OCCUPIED BY BUILDING – 317.30m2
მიწის ნაკვეთის გამწვანების ფართობი - 237.00მ2
LANDSCAPED AREA – 237.00m2

ᲔᲥᲡᲞᲚᲘᲙᲐᲪᲘᲐ

- მიწის ნაკვეთის საკადასტრო საზღვარი
- საპროექტო ღობე
- საპროექტო გზა
- საპროექტო გამწვანება
- საპროექტო საყრდენი კედლები
- თანაორმო
- არსებული საკანალიზაციო ხაზი
- არს. წყალმომარაგების ხაზი

LEGEND

- PROPERTY LINE
- PROPOSED FENCE WALL
- PROPOSED PAVED ROAD
- PROPOSED GREEN AREA
- PROPOSED RETAINING WALL SYSTEM
- LIGHT SHAFT
- EXISTING SEWAGE LINE
- EXISTING WATER LINE

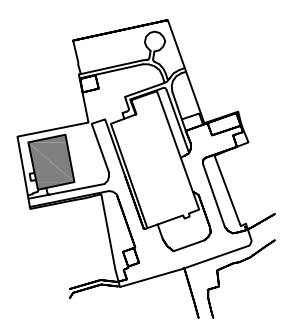

JEHOVAS ZEUGEN
IN DEUTSCHLAND K.D.Ö.R., BERLIN

ZWEIGBÜRO:
AM STEINFELS, 65618 SELTERS (TAUNUS)
TEL. +49 (0) 6483 - 41 2002
FAX. +49 (0) 6483 - 41 2080

POSTANSCHRIFT:
61617 SELTERS

© COPYRIGHT 2009

OWNER:
WTBTS OF PENNSYLVANIA
12th STREET No. 18,
TBILISI 0182, AERODROMIS DASAHLEBA

ACCOUNT No.

PROJECT TITLE:
RESIDENCE BUILDING No. 9
12th STREET No. 13 - 15
TBILISI 0182, AERODROMIS DASAHLEBA

SHEET TITLE:
GENERAL PLAN SCALE 1:500

PROJECT No.
GEOB02 09-01

SHEET No.
A-1F

06ᲒᲐᲜᲐᲬᲔᲠᲘ	A-1F	კორექტირებული 07.06.2012	

დირექტორი	დ. კოხტაური	ზოგადი ინფორმაცია	
პროექტის ხელმძღვანელი	დ. კოხტაური		
ნახ. ხელმძღვ.	ი. აკვსენტევი	ბრუნვადობის მასშტაბი 1:500	
დაამოწმა	ი. ზახოდმელი		

ARCI Engineering Consulting

რეუქტი: ღია ცის ქვეშ სახელოსნო სახლი დამკვეთი: აშენებული საბუთაბე კორპის საუროპეიტის ფილიალის საქართველოში
ობიექტი: პროექტის ზონა, ტბ-12 ქ. №13-15 მისამართი: