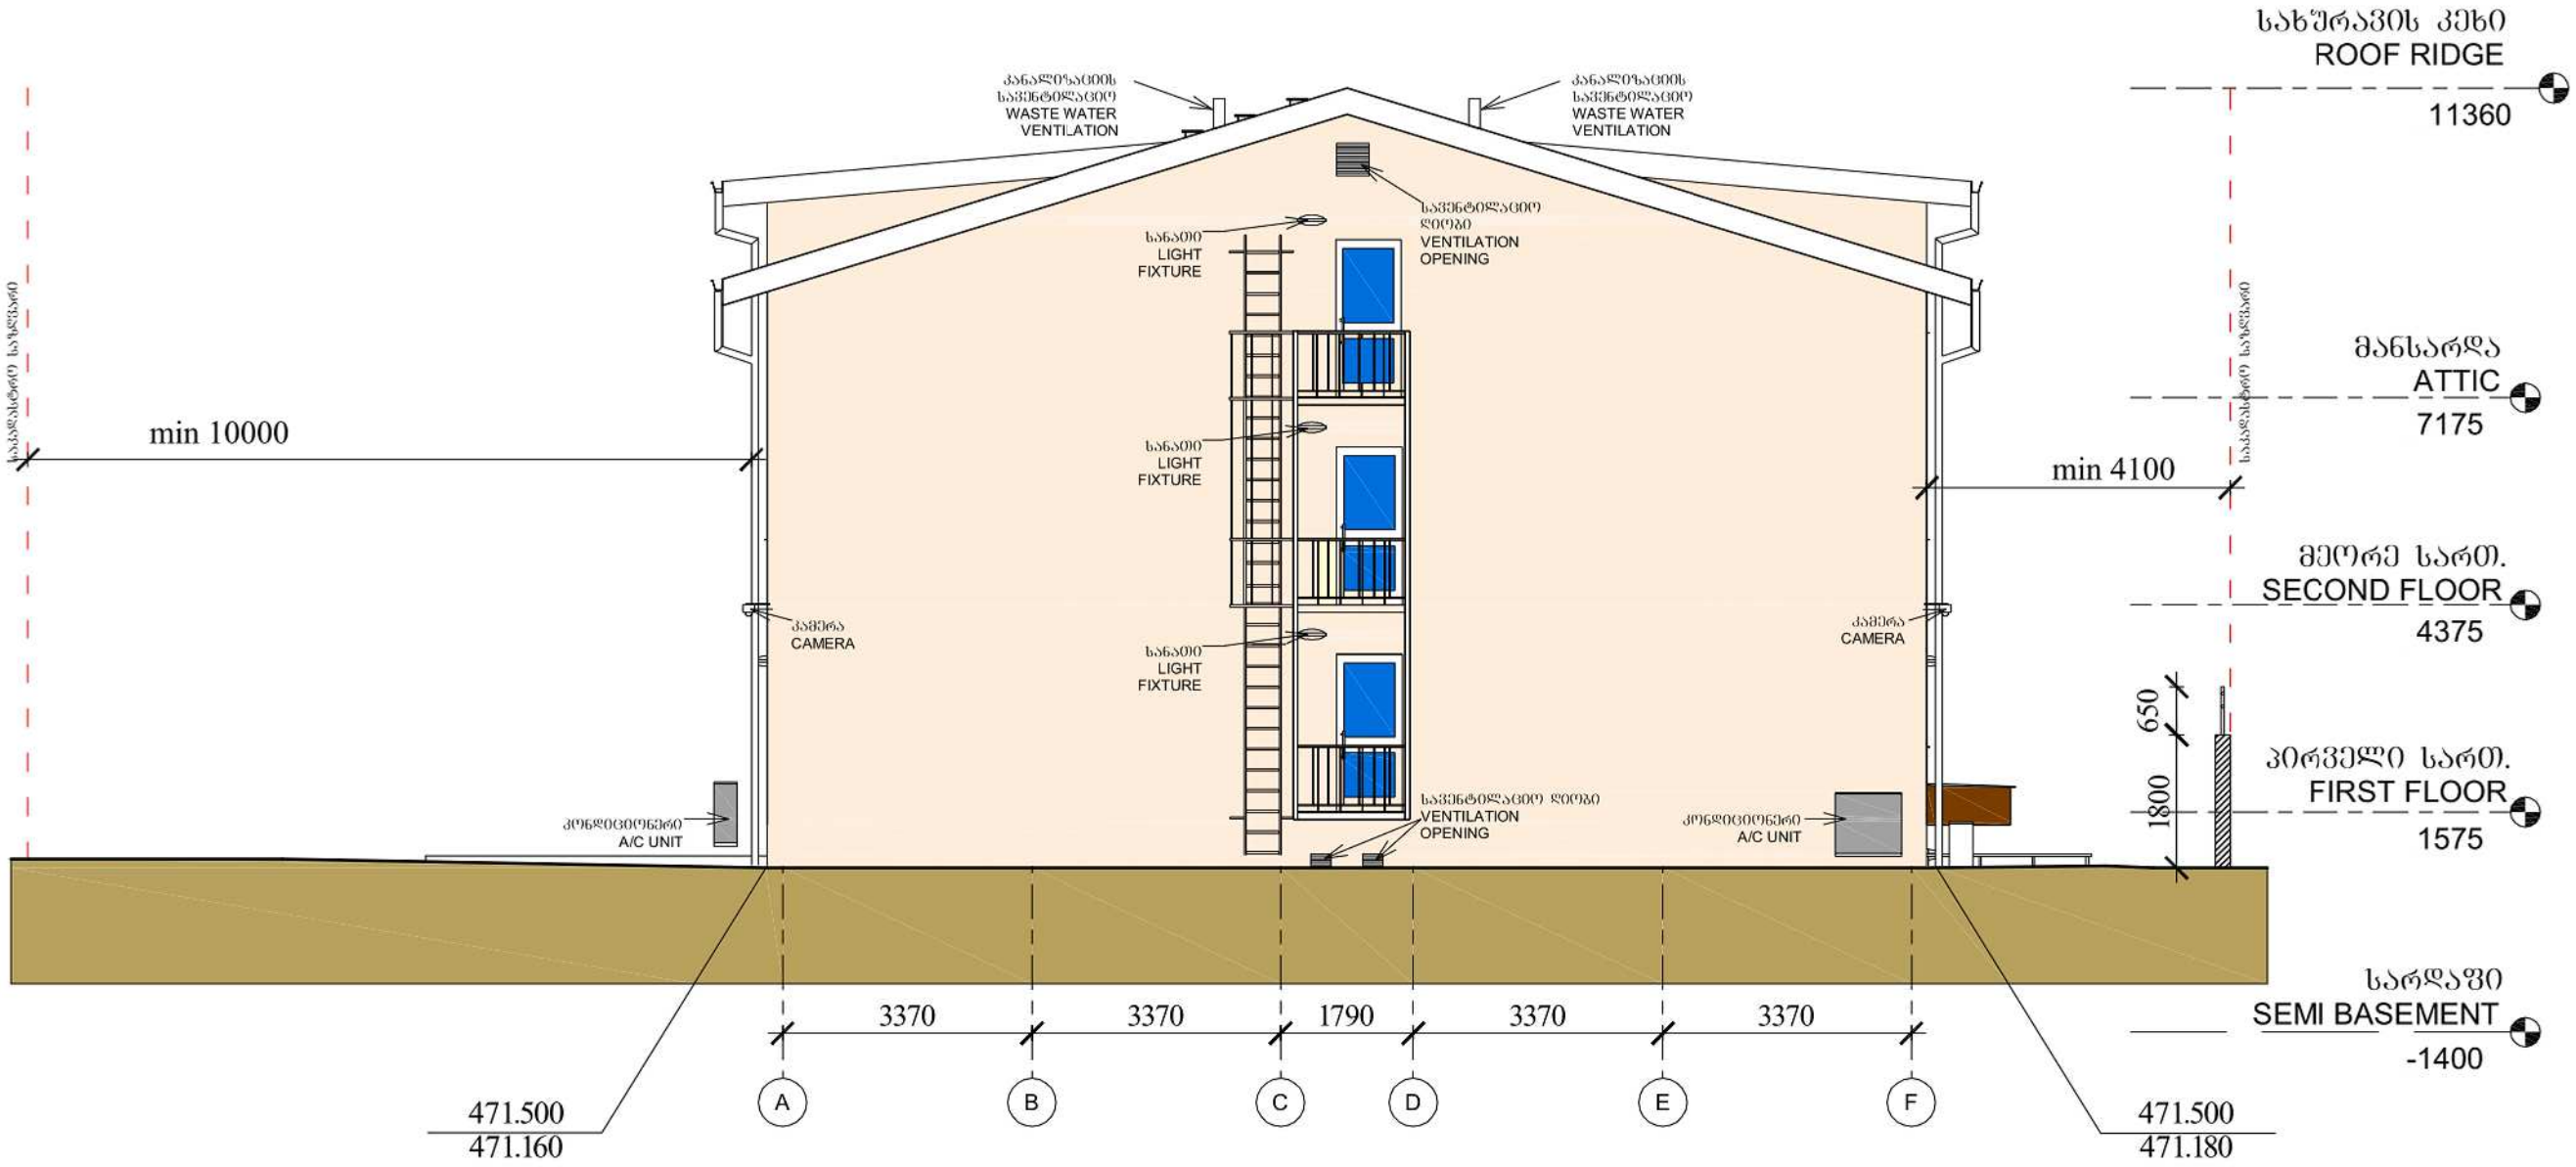

1 NORTH
1 : 100

სახურავი: - ქანობიანი სახურავი ლითონის შურცლის საფარით (წითელი)
- ხის კარნიზი და შუბლი (თეთრი)
- ლითონის წყალშემკრებები და წყალსარინი (თეთრი)

კედლები: - თბოიზოლირებული ფასადი, შელესილი და შეღებილი (ყვითელი)

კარი: - შესასვლელი/ავარიული კარი: ალუმინის ორმაგი შემინვით (თეთრი)
- დამხმარე სათავსის კარი: ლითონის (თეთრი)

ფანჯარა: - მეტალოპლასტმასის, ორმაგი შემინვით, საკეტებით (თეთრი)

±0.000 = +470.675 მ ზღვის დონიდან (შავი ზღვის სისტემა)

ROOF: - SLOPED ROOF WITH METAL SHEET DECKING, RED
- WOODEN SOFFIT AND FACIA, WHITE
- METAL GUTTER AND DOWNPIPES, WHITE

WALL: - INSULATED FACADE PLASTERED AND PAINTED, YELLOW

DOORS: - ENTRANCE/ EMERGENCY EXIT: ALUMINUM WITH DOUBLE GLASS INSERTS, WHITE
- MAINTENANCE ROOM: STEEL DOOR, WHITE

WINDOWS: - PVC WINDOWS, DOUBLE GLAZING WITH ROLLER SHUTTERS, WHITE

±0.000 = +470.675 m ABOVE BLACK SEA LEVEL

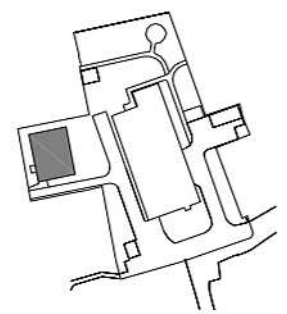

DSGN\DRFT:
FILE PATH:

SCALE:
PLOT DATE:

JEHOVAS ZEUGEN
IN DEUTSCHLAND K.D.Ö.R., BERLIN

ZWEIGBÜRO:
AM STEINFELS, 65618 SELTERS (TAUNUS)
TEL. +49 (0) 6483 - 41 2002
FAX. +49 (0) 6483 - 41 2080

POSTANSCHRIFT:
61617 SELTERS

© COPYRIGHT 2009

OWNER:
WTBTS OF PENNSYLVANIA
12th STREET No. 18,
TBILISI 0182, AERODROMIS DASAHLEBA

ACCOUNT No.

PROJECT TITLE:
RESIDENCE BUILDING No. 9
12th STREET No. 13 - 15
TBILISI 0182, AERODROMIS DASAHLEBA

SHEET TITLE:
NORTH ELEVATION SCALE 1:100

PROJECT No.
GEOB02 09-01

SHEET No.
A-201F

06ს/ფურ	A-201F	კორექტირებული	07.06.2012

დ. კოსტიაშვილი			
ს. კოსტიაშვილი			
ნ. ბერიძე	ფასადი **A-F** ღერძებით მ 1:100		
დ. ბახტაძე			

ARCI Engineering Consulting

პროექტზე: ობიექტის სამოთხე სანიტარიული ზონის ფარგლებში მდებარეობს ქ. თბილისში, აეროდრომის დასახლებაში, 12-ე ქუჩის №13-15
ბრძანებით: ელექტრონული ფორმით დამტკიცებული საზოგადოებრივი მიზნით გამოყენების სანებართვო

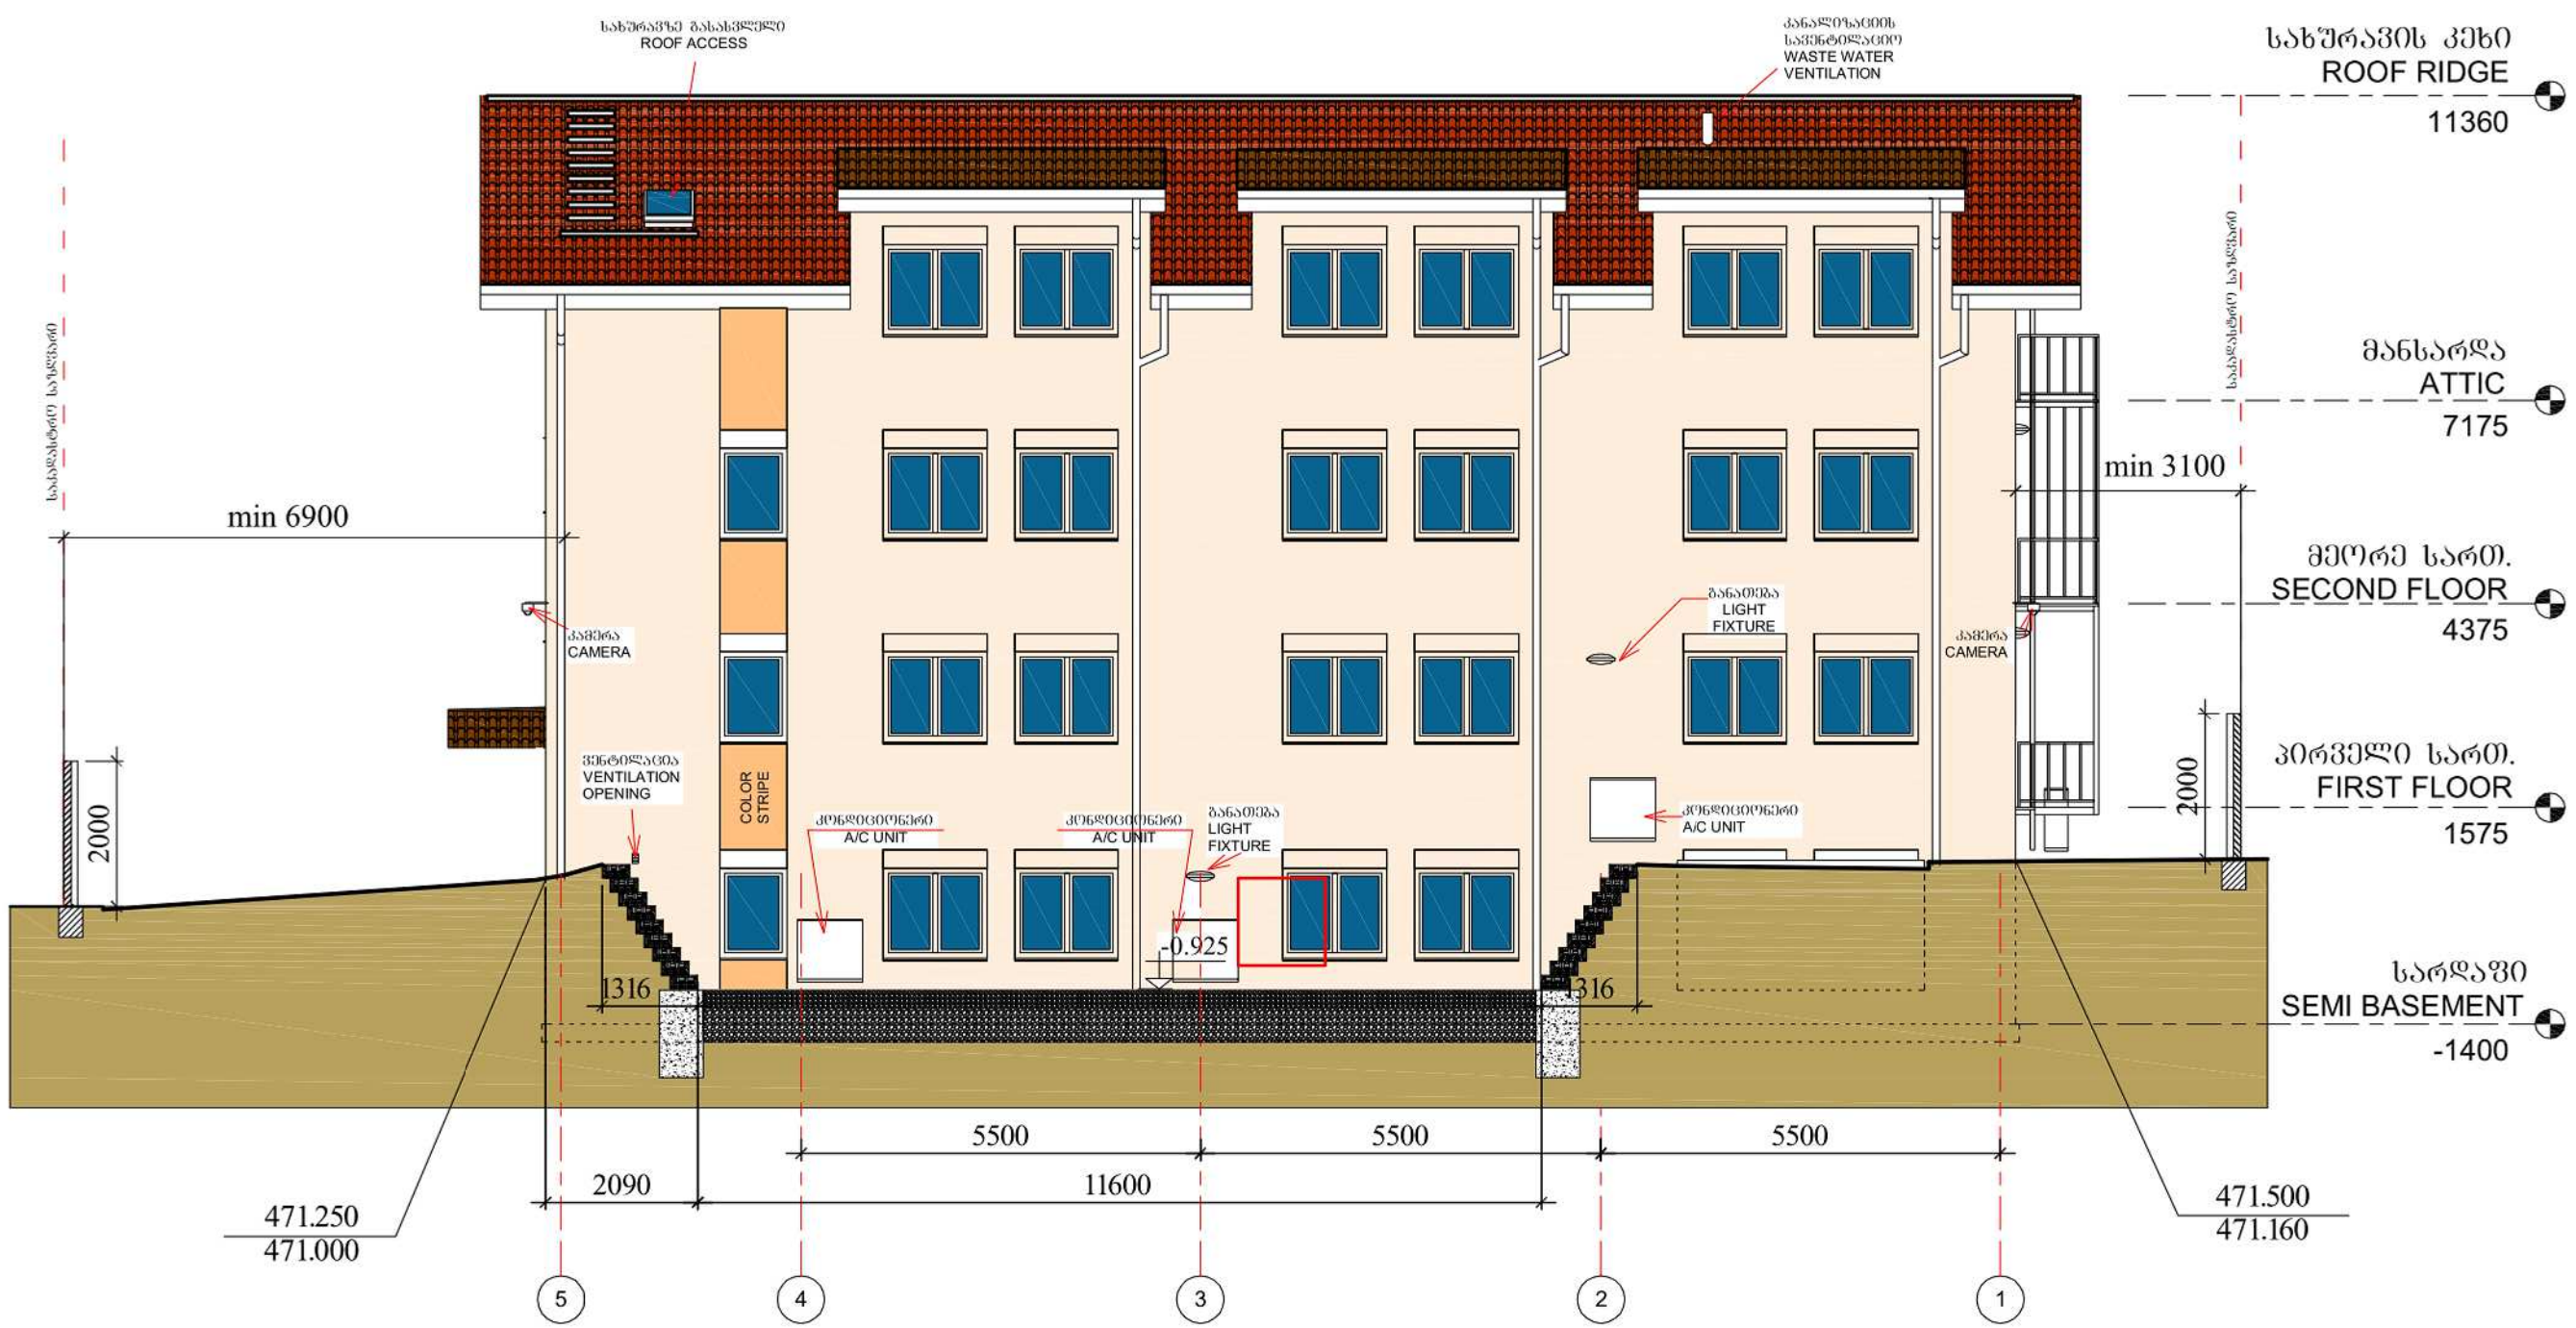

1 EAST
1 : 100

სახურავი: - ძანობიანი სახურავი ლითონის ფურცლის საფარით (წითელი)
- ხის კარნიზი და შუბლი (თეთრი)
- ლითონის წყალშემკრები და წყალსარინი (თეთრი)

კედლები: - თბოიზოლირებული ფასადი, შელესილი და შეღებილი (ყვითელი)

კარი: - შესასვლელი/ავარიული კარი: ალუმინის ორმაგი შემინვით (თეთრი)
- დამხმარე სათავსის კარი: ლითონის (თეთრი)

ფანჯარა: - მეტალოპლასტმასის, ორმაგი შემინვით, საკეტებით (თეთრი)

±0.000 = +470.675 მ ზღვის დონიდან (შავი ზღვის სისტემა)

ROOF: - SLOPED ROOF WITH METAL SHEET DECKING, RED
- WOODEN SOFFIT AND FACIA, WHITE
- METAL GUTTER AND DOWNPIPES, WHITE

WALL: - INSULATED FACADE PLASTERED AND PAINTED, YELLOW

DOORS: - ENTRANCE/ EMERGENCY EXIT: ALUMINUM WITH DOUBLE GLASS INSERTS, WHITE
- MAINTENANCE ROOM: STEEL DOOR, WHITE

WINDOWS: - PVC WINDOWS, DOUBLE GLAZING WITH ROLLER SHUTTERS, WHITE

±0.000 = +470.675 m ABOVE BLACK SEA LEVEL

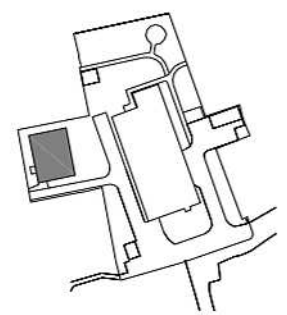

DSGN/DRFT:
FILE PATH:
SCALE:
PLOT DATE:

JEHOVAS ZEUGEN
IN DEUTSCHLAND K.D.Ö.R., BERLIN

ZWEIGBÜRO:
AM STEINFELS, 65618 SELTERS (TAUNUS)
TEL. +49 (0) 6483 - 41 2002
FAX. +49 (0) 6483 - 41 2080

POSTANSCHRIFT:
61517 SELTERS

© COPYRIGHT 2009

OWNER:
WTBTS OF PENNSYLVANIA
12th STREET No. 18,
TBILISI 0182, AERODROMIS DASAHLEBA

ACCOUNT No.

PROJECT TITLE:
RESIDENCE BUILDING No. 9
12th STREET No. 13 - 15
TBILISI 0182, AERODROMIS DASAHLEBA

SHEET TITLE:
EAST ELEVATION
SCALE 1:100

PROJECT No.
GEOB02 09-01

SHEET No.
A-202F

1	A-202F	ცვლილებები შეტანილია	07.06.2012

დ. კოსტიაშვილი	დ. კოსტიაშვილი	დამკვეთის:	
პროექტის ხელმძღვ.	ნაწ. ხელმძღვ.	ო. ივანაძე	ო. შავიშვილი
დაკვირვება			

ARCI Engineering Consulting

პროექტი: ოცდათხუთ სართულიანი საბინაო კომპლექსის სამშენებლო ნებართვის მიღების საკითხებზე

მისამართი: ა(ა)იპ „ვაჟიანის დასახლება“, ქვ.12 ქ. N43-15

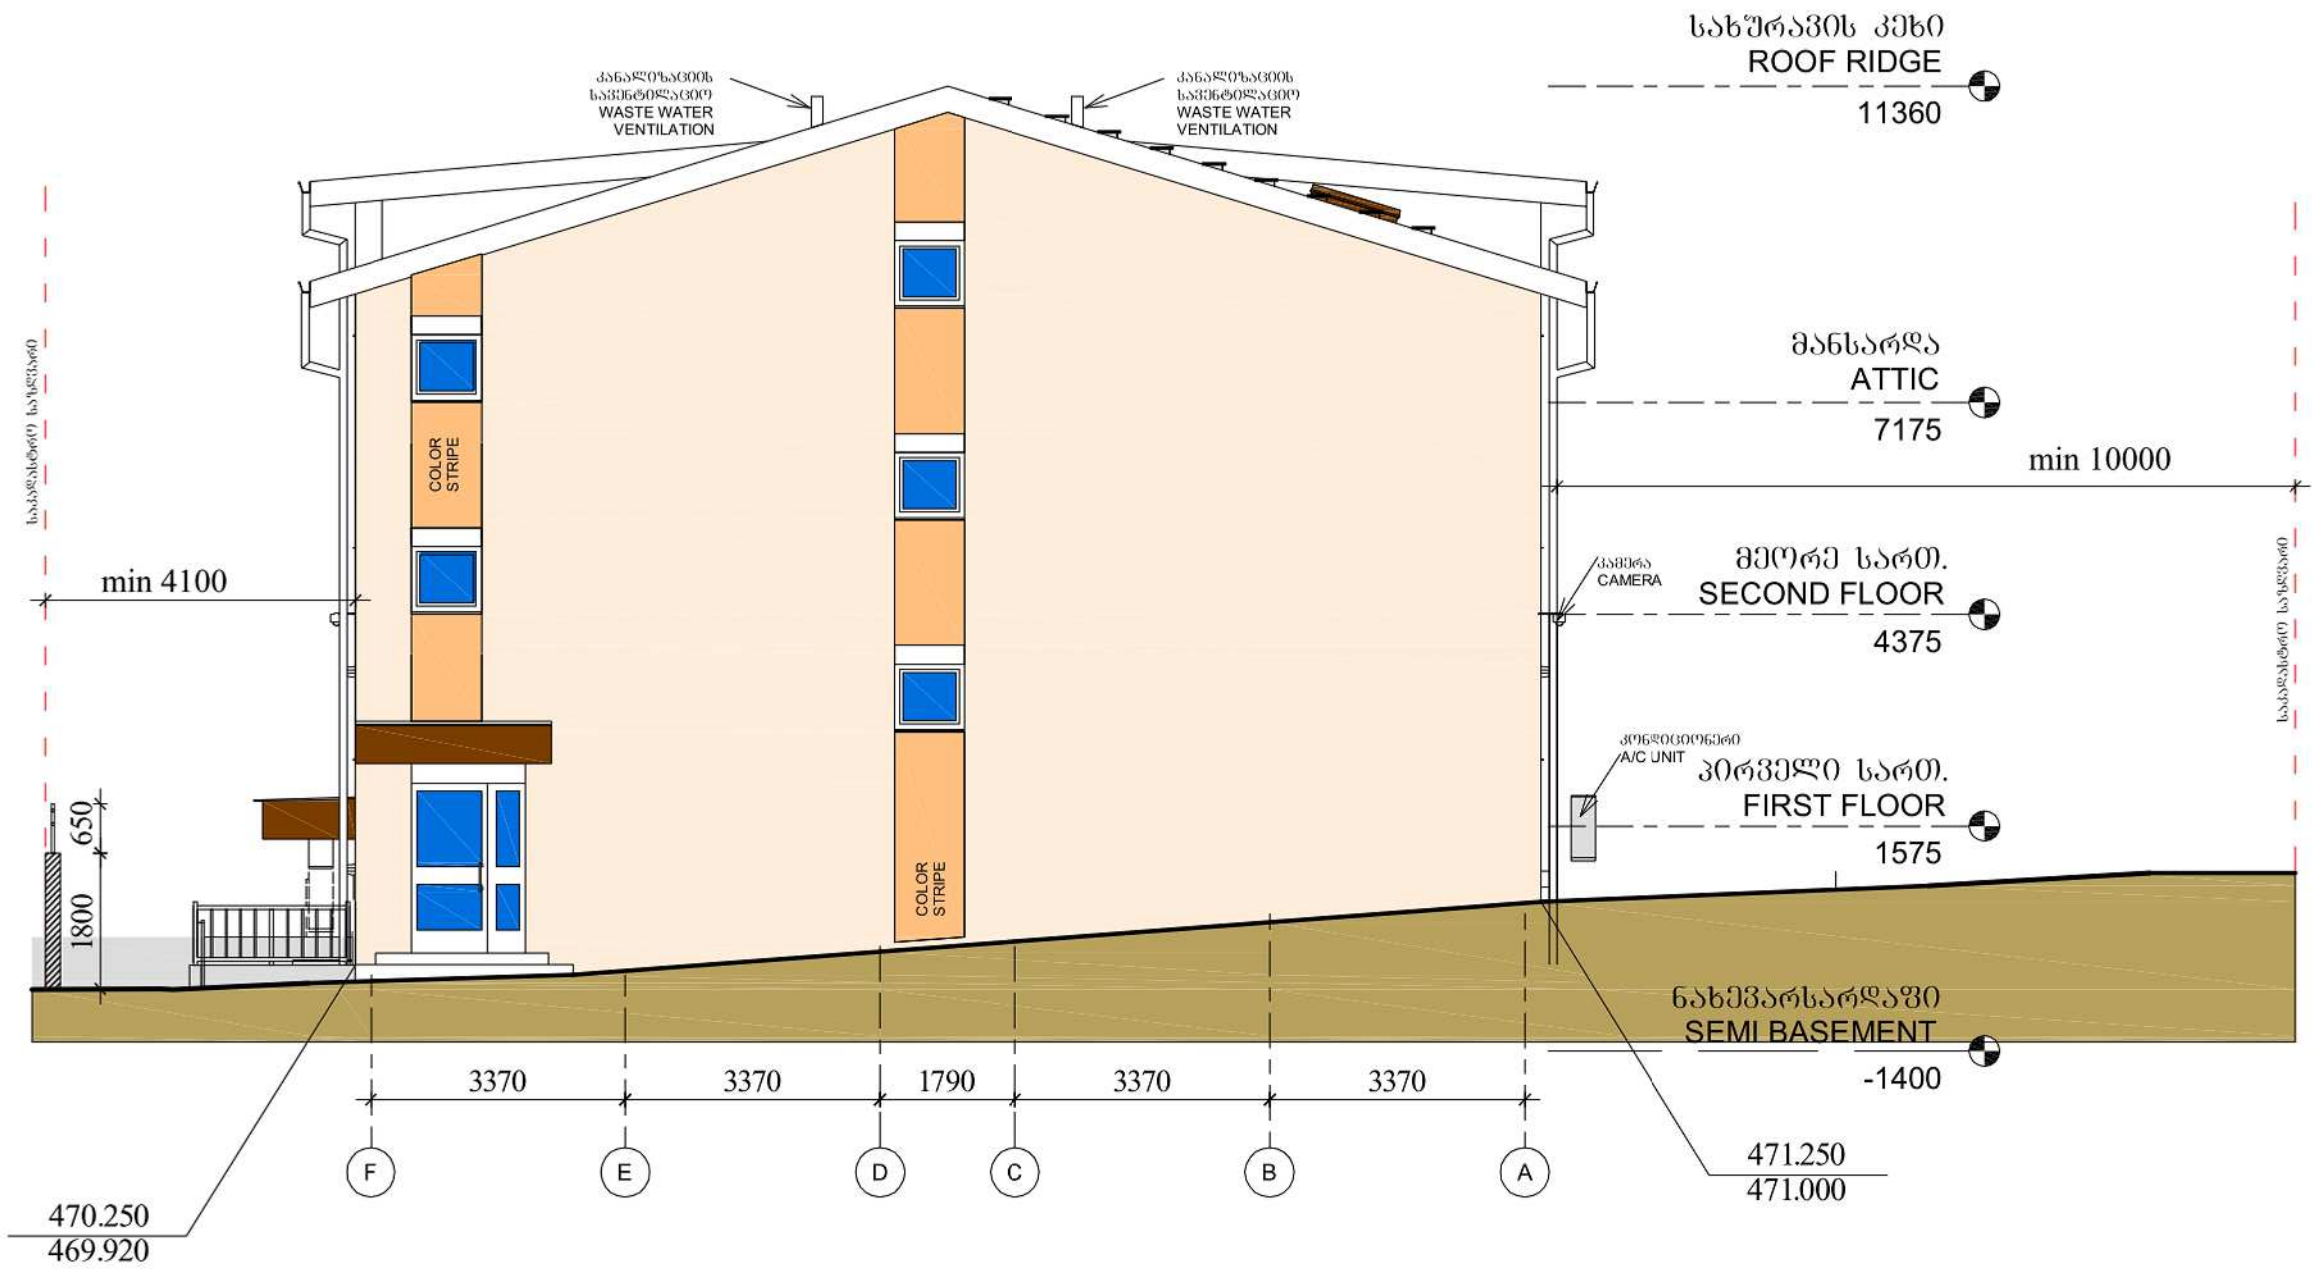

1 SOUTH
1 : 100

სახურავი: - ქანობიანი სახურავი ლითონის ფურცლის საფარით (წითელი)
- ხის კარნიზი და შუბლი (თეთრი)
- ლითონის წყალშემკრები და წყალსარინი (თეთრი)

კედლები: - თბოიზოლირებული ფასადი, შელესილი და შეღებილი (ყვითელი)

კარი: - შესასვლელი/ავარიული კარი: ალუმინის ორმაგი შემინვით (თეთრი)
- დამხმარე სათავსის კარი: ლითონის (თეთრი)

ფანჯარა: - მეტალოპლასტმასის, ორმაგი შემინვით, საკეტებით (თეთრი)

±0.000 = +470.675 მ ზღვის დონიდან (შავი ზღვის სისტემა)

ROOF: - SLOPED ROOF WITH METAL SHEET DECKING, RED
- WOODEN SOFFIT AND FACIA, WHITE
- METAL GUTTER AND DOWNPIPES, WHITE

WALL: - INSULATED FACADE PLASTERED AND PAINTED, YELLOW

DOORS: - ENTRANCE/ EMERGENCY EXIT: ALUMINUM WITH DOUBLE GLASS INSERTS, WHITE
- MAINTENANCE ROOM: STEEL DOOR, WHITE

WINDOWS: - PVC WINDOWS, DOUBLE GLAZING WITH ROLLER SHUTTERS, WHITE

±0.000 = +470.675 m ABOVE BLACK SEA LEVEL

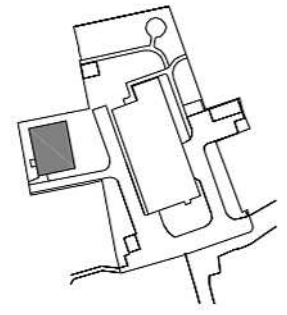

DSGN/DRFT:
FILE PATH:
SCALE:
PLOT DATE:

JEHOVAS ZEUGEN
IN DEUTSCHLAND K.D.Ö.R., BERLIN

ZWEIGBÜRO:
AM STEINFELS, 65618 SELTERS (TAUNUS)
TEL. +49 (0) 6483 - 41 2002
FAX. +49 (0) 6483 - 41 2080

POSTANSCHRIFT:
61617 SELTERS

© COPYRIGHT 2009

OWNER:
WTBTS OF PENNSYLVANIA
12th STREET No. 18,
TBILISI 0182, AERODROMIS DASAHLEBA

ACCOUNT No.

PROJECT TITLE:
RESIDENCE BUILDING No. 9
12th STREET No. 13 - 15
TBILISI 0182, AERODROMIS DASAHLEBA

SHEET TITLE:
SOUTH ELEVATION SCALE 1:100

PROJECT No.
GEOB02 09-01

SHEET No.
A-203F

06/2016	A-203F	კორექტირებული	07.06.2012

დ. კოსტიაშვილი	დ. კოსტიაშვილი	ი. ავალიანი	ი. შახოვსკოი	დაბა ვასილიევი:	ამოდენილი სართული სართული კორპუსი სართული ფრაგმენტი
პროექტის ავტორი		ნახ. ხელმძღვ.	დაბეჭდილია		

ARCI Engineering Consulting

პროექტი: ოცდათხი სახლიანი სართული სახლი
მასშტაბი: ალიანსი ფასი, მე-12 ქ. №13-15

ფასადი **F - A** ლერძებით
მ 1:100



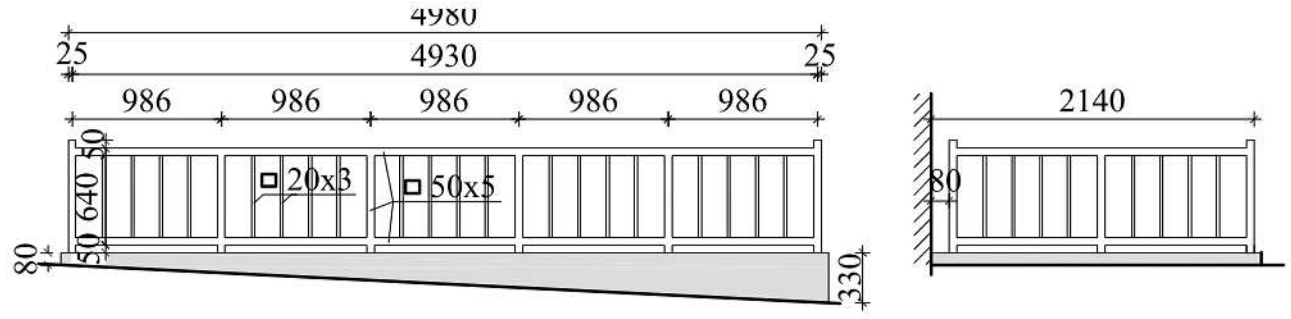

1 WEST
1 : 100

სახურავი: - ქანობიანი სახურავი ლითონის ფურცლის საფარით (წითელი)
- ხის კარნიზი და შუბლი (თეთრი)
- ლითონის წყალშემკრები და წყალსარინი (თეთრი)

კედლები: - თბოიზოლირებული ფასადი, შელესილი და შეღებილი (ყვითელი)

კარი: - შესასვლელი/ავარიული კარი: ალუმინის ორმაგი შემინვით (თეთრი)
- დამხმარე სათავსის კარი: ლითონის (თეთრი)

ფანჯარა: - მეტალოპლასტმასის, ორმაგი შემინვით, საკეტებით (თეთრი)

±0.000 = +470.675 მ ზღვის დონიდან (შავი ზღვის სისტემა)

ROOF: - SLOPED ROOF WITH METAL SHEET DECKING, RED
- WOODEN SOFFIT AND FACIA, WHITE
- METAL GUTTER AND DOWNPIPES, WHITE

WALL: - INSULATED FACADE PLASTERED AND PAINTED, YELLOW

DOORS: - ENTRANCE/ EMERGENCY EXIT: ALUMINUM WITH DOUBLE GLASS INSERTS, WHITE
- MAINTENANCE ROOM: STEEL DOOR, WHITE

WINDOWS: - PVC WINDOWS, DOUBLE GLAZING WITH ROLLER SHUTTERS, WHITE

±0.000 = +470.675 m ABOVE BLACK SEA LEVEL

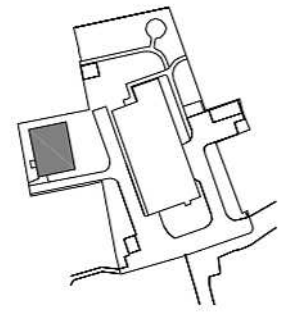

KEY PLAN

DSGN\DRFT:
FILE PATH:

SCALE:
PLOT DATE:

JEHOVAS ZEUGEN
IN DEUTSCHLAND K.D.Ö.R., BERLIN

ZWEIGBÜRO:
AM STEINFELS, 65618 SELTERS (TAUNUS)
TEL. +49 (0) 6483 - 41 2002
FAX. +49 (0) 6483 - 41 2080

POSTANSCHRIFT:
61517 SELTERS

© COPYRIGHT 2009

OWNER:
WTBTS OF PENNSYLVANIA
12th STREET No. 18,
TBILISI 0182, AERODROMIS DASAHLEBA

ACCOUNT No.

PROJECT TITLE:
RESIDENCE BUILDING No. 9
12th STREET No. 13 - 15
TBILISI 0182, AERODROMIS DASAHLEBA

SHEET TITLE:
WEST ELEVATION
SCALE 1:100

PROJECT No.
GEOB02 09-01

SHEET No.
A-204F

06/3136	A-204F	პროექტის ეტაპი	თარიღი 07.06.2012

დ. კოსტაკი	დ. კოსტაკი	0. ავალიანი	0. ბახვალიანი	
პროექტის ხელმძღვანელი		ნახ. ხელმძღვ.	დაკვირვება	

ARCI Engineering Consulting

პროექტი: ოცნებათა სასიო სამყაროში სახლი
მისამართი: ა/რ ოზურგეთის დას., მე-12 ქ. №13-15

დამკვეთი: საზოგადოება ჯეჰოვას მოწმეთა საქართველოში
მშენებლობის ეტაპი