
11.0
9.60

პირობითი აღნიშვნები

ტრანსპორტის მოძრაობის მიმართულება

ციმციმა

მოსაპირკეთებელი ტერიტორია

დროებითი საგზაო ნიშნები

1.26 ---- 4ც
1.21.2 ---- 2ც
3.24 ---- 2ც
3.24 ---- 2ც
4.2.2---- 2ც

"შეთანხმებულია"

ქ.თბილისის მუნიციპალიტეტის მერიის
ტრანსპორტის საქალაქო სამსახურის უფროსის
მოადგილე

მ. ჭამპურიძე

"შეთანხმებულია"

საპატრულო პოლიციის დეპარტამენტის
ქ. თბილისის მთ. სამართველოს უფროსის
მოადგილე

ლ. ჯოხაძე

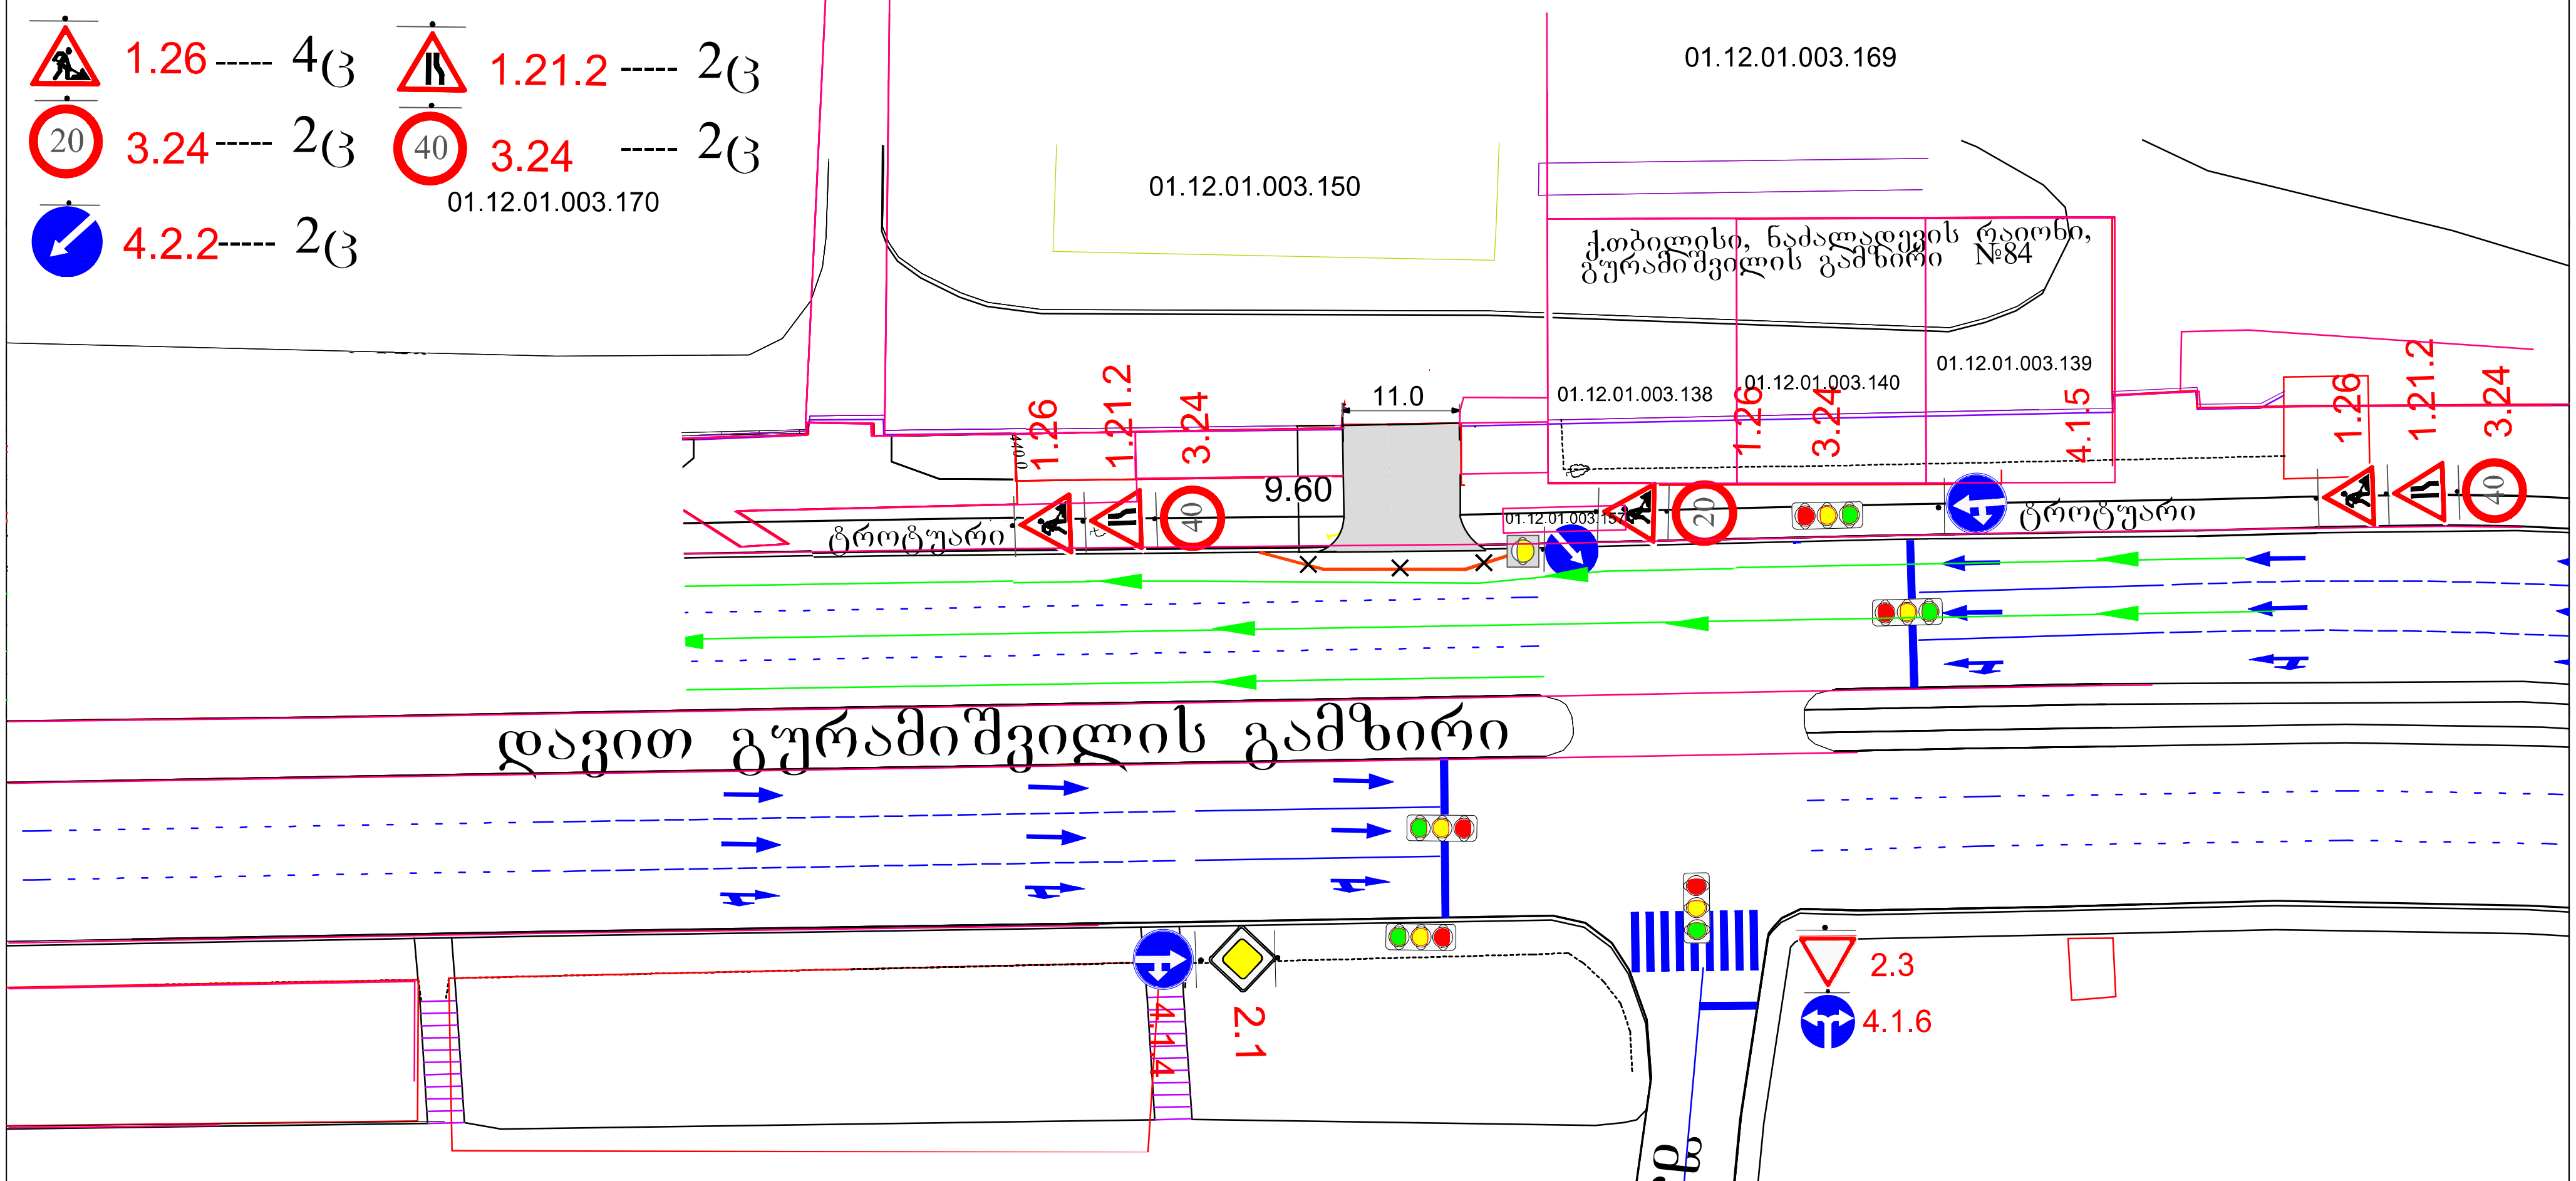

შპს "ჰორიზონტი" ს.კ. 406159393 ტელ: 593 17 69 17

ქ.თბილისში დ. გურამიშვილის გამზირზე №84-ში მდებარე მიწის ნაკვეთის ტერიტორიაზე (ს/კ01.12.01.003.150, 01.12.01.003.170), შესასვლელი და გამოსასვლელი გზის მოწყობის შემდგომ, საგზაო მოძრაობის ორგანიზების დროებითი სქემა

მ. 1:1000

ფურცელი№2

დამკვეთი: ს.ს. ელმავალმშენებელი

შემსრულებელი: გოჩა გიორგაშვილი

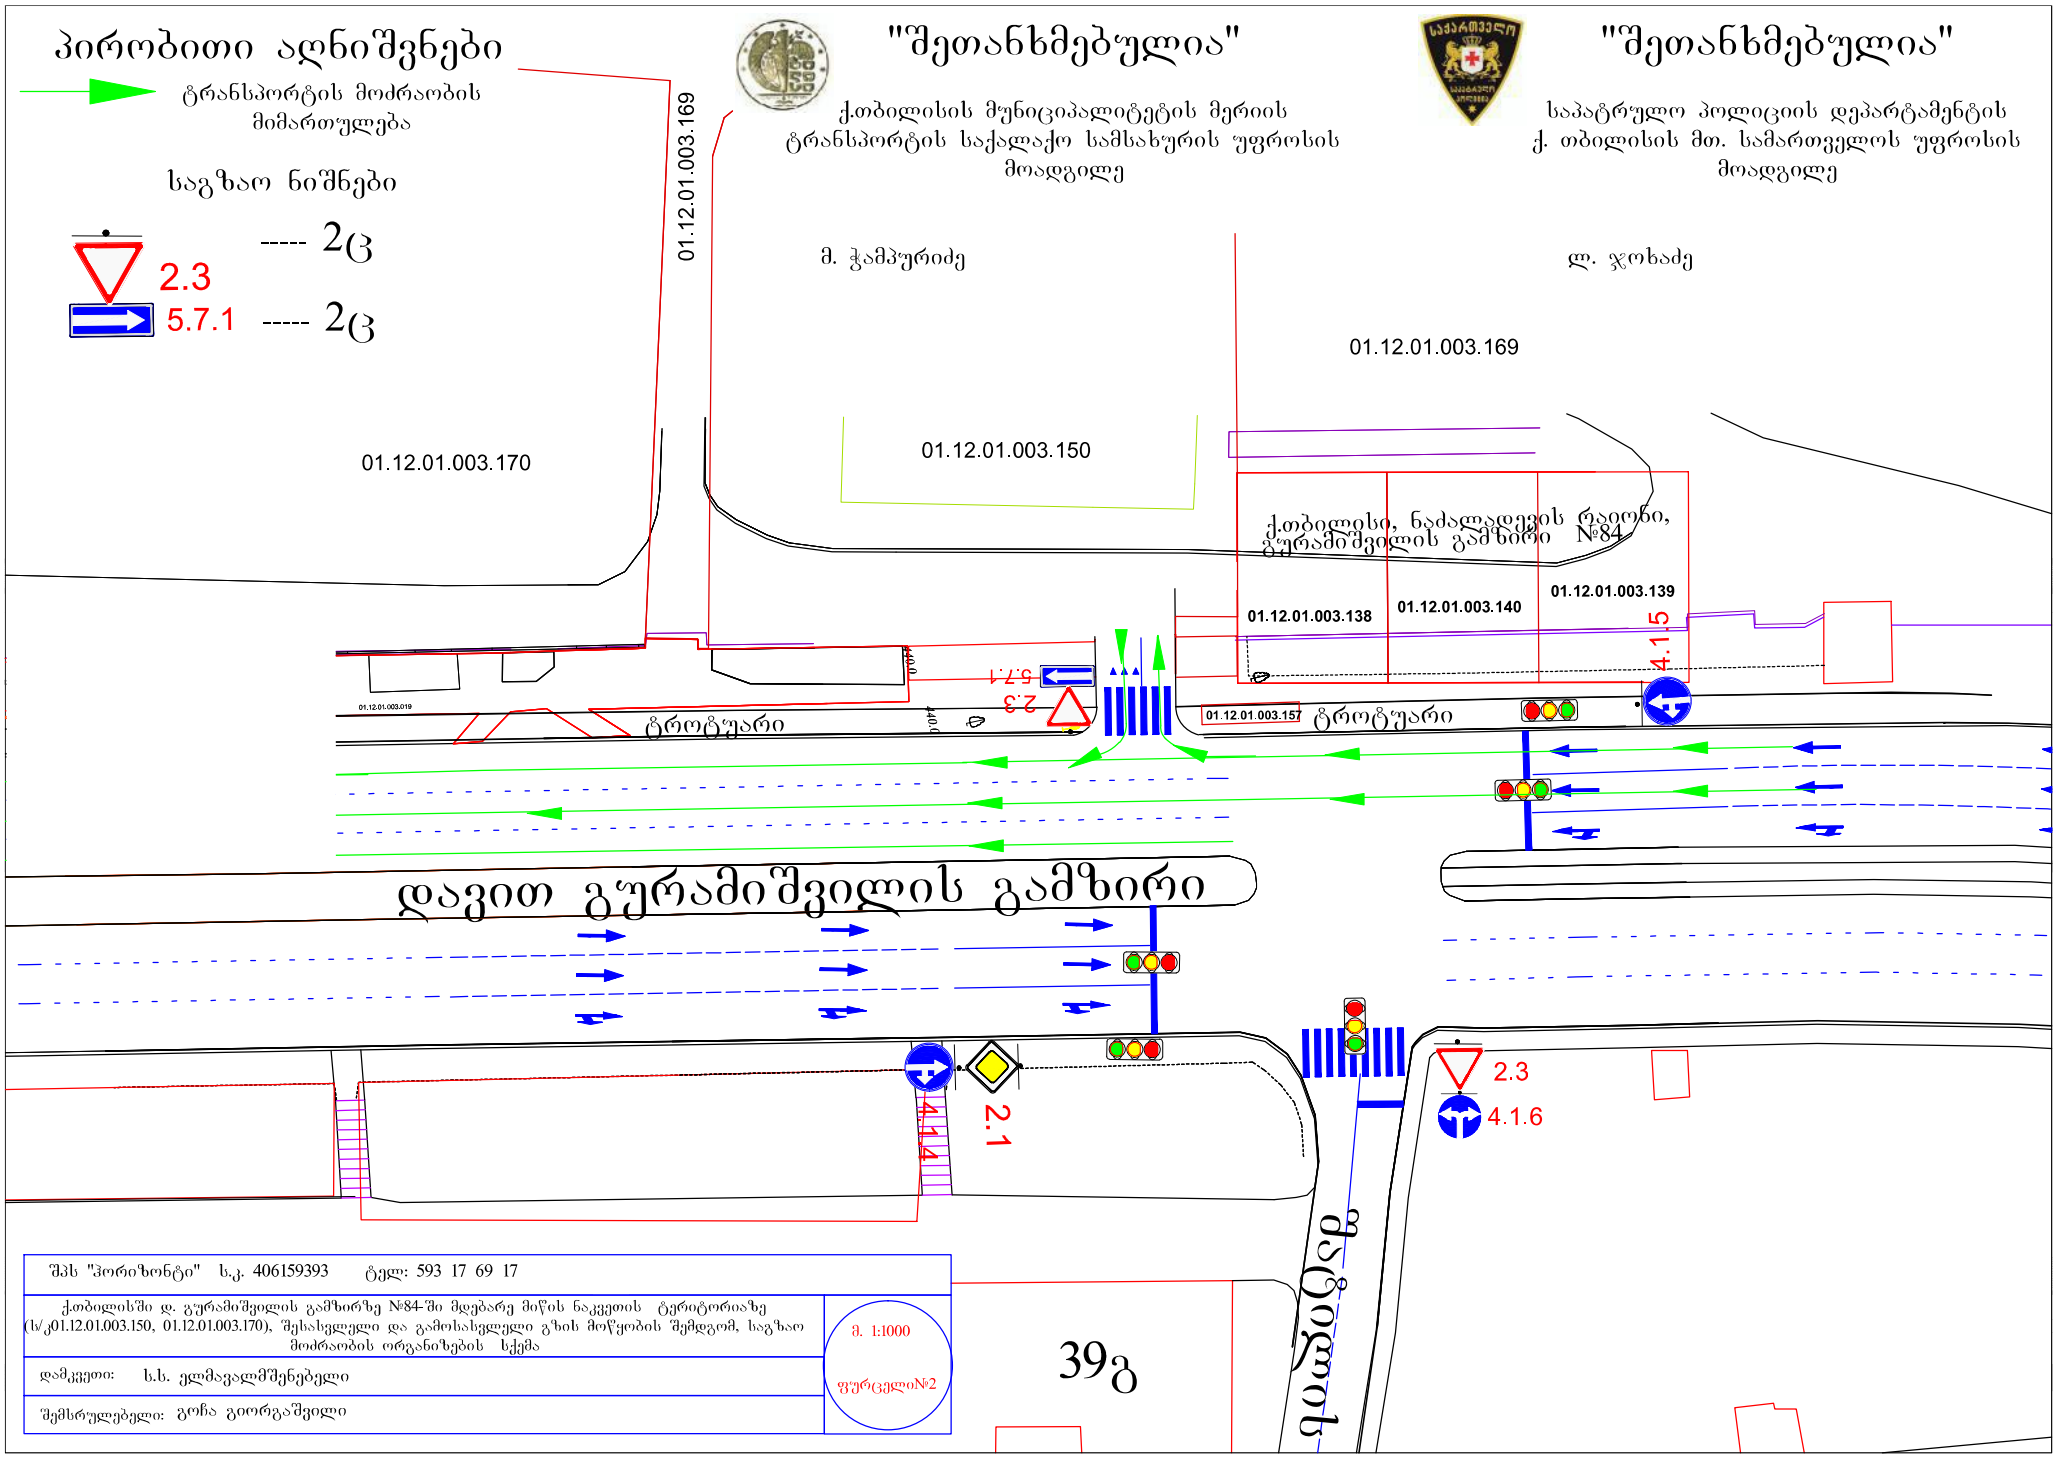
პირობითი აღნიშვნები
ტრანსპორტის მოძრაობის მიმართულება
საგზაო ნიშნები
2.3 ----- 2ც
5.7.1 ----- 2ც
"შეთანხმებულია"
ქ.თბილისის მუნიციპალიტეტის მერიის ტრანსპორტის საქალაქო სამსახურის უფროსის მოადგილე
მ. ჭამპურიძე
"შეთანხმებულია"
საპატრულო პოლიციის დეპარტამენტის ქ. თბილისის მთ. სამართველოს უფროსის მოადგილე
ლ. ჯოხაძე
01.12.01.003.169
01.12.01.003.170
01.12.01.003.150
01.12.01.003.169
ქ.თბილისი, ნაძალადევის რაიონი, გურამიშვილის გამზირი №84
01.12.01.003.138
01.12.01.003.140
01.12.01.003.139
01.12.01.003.157
ტროტუარი
ტროტუარი
5.7.1
2.3
4.1.5
დავით გურამიშვილის გამზირი
2.1
4.1.4
2.3
4.1.6
39გ
შპს "ჰორიზონტი" ს.კ. 406159393 ტელ: 593 17 69 17
ქ.თბილისში დ. გურამიშვილის გამზირზე №84-ში მდებარე მიწის ნაკვეთის ტერიტორიაზე (ს/კ01.12.01.003.150, 01.12.01.003.170), შესასვლელი და გამოსასვლელი გზის მოწყობის შემდგომ, საგზაო მოძრაობის ორგანიზების სქემა
მ. 1:1000
დამკვეთი: ს.ს. ელმავალმშენებელი
შემსრულებელი: გოჩა გიორგაშვილი
ფურცელი№2